


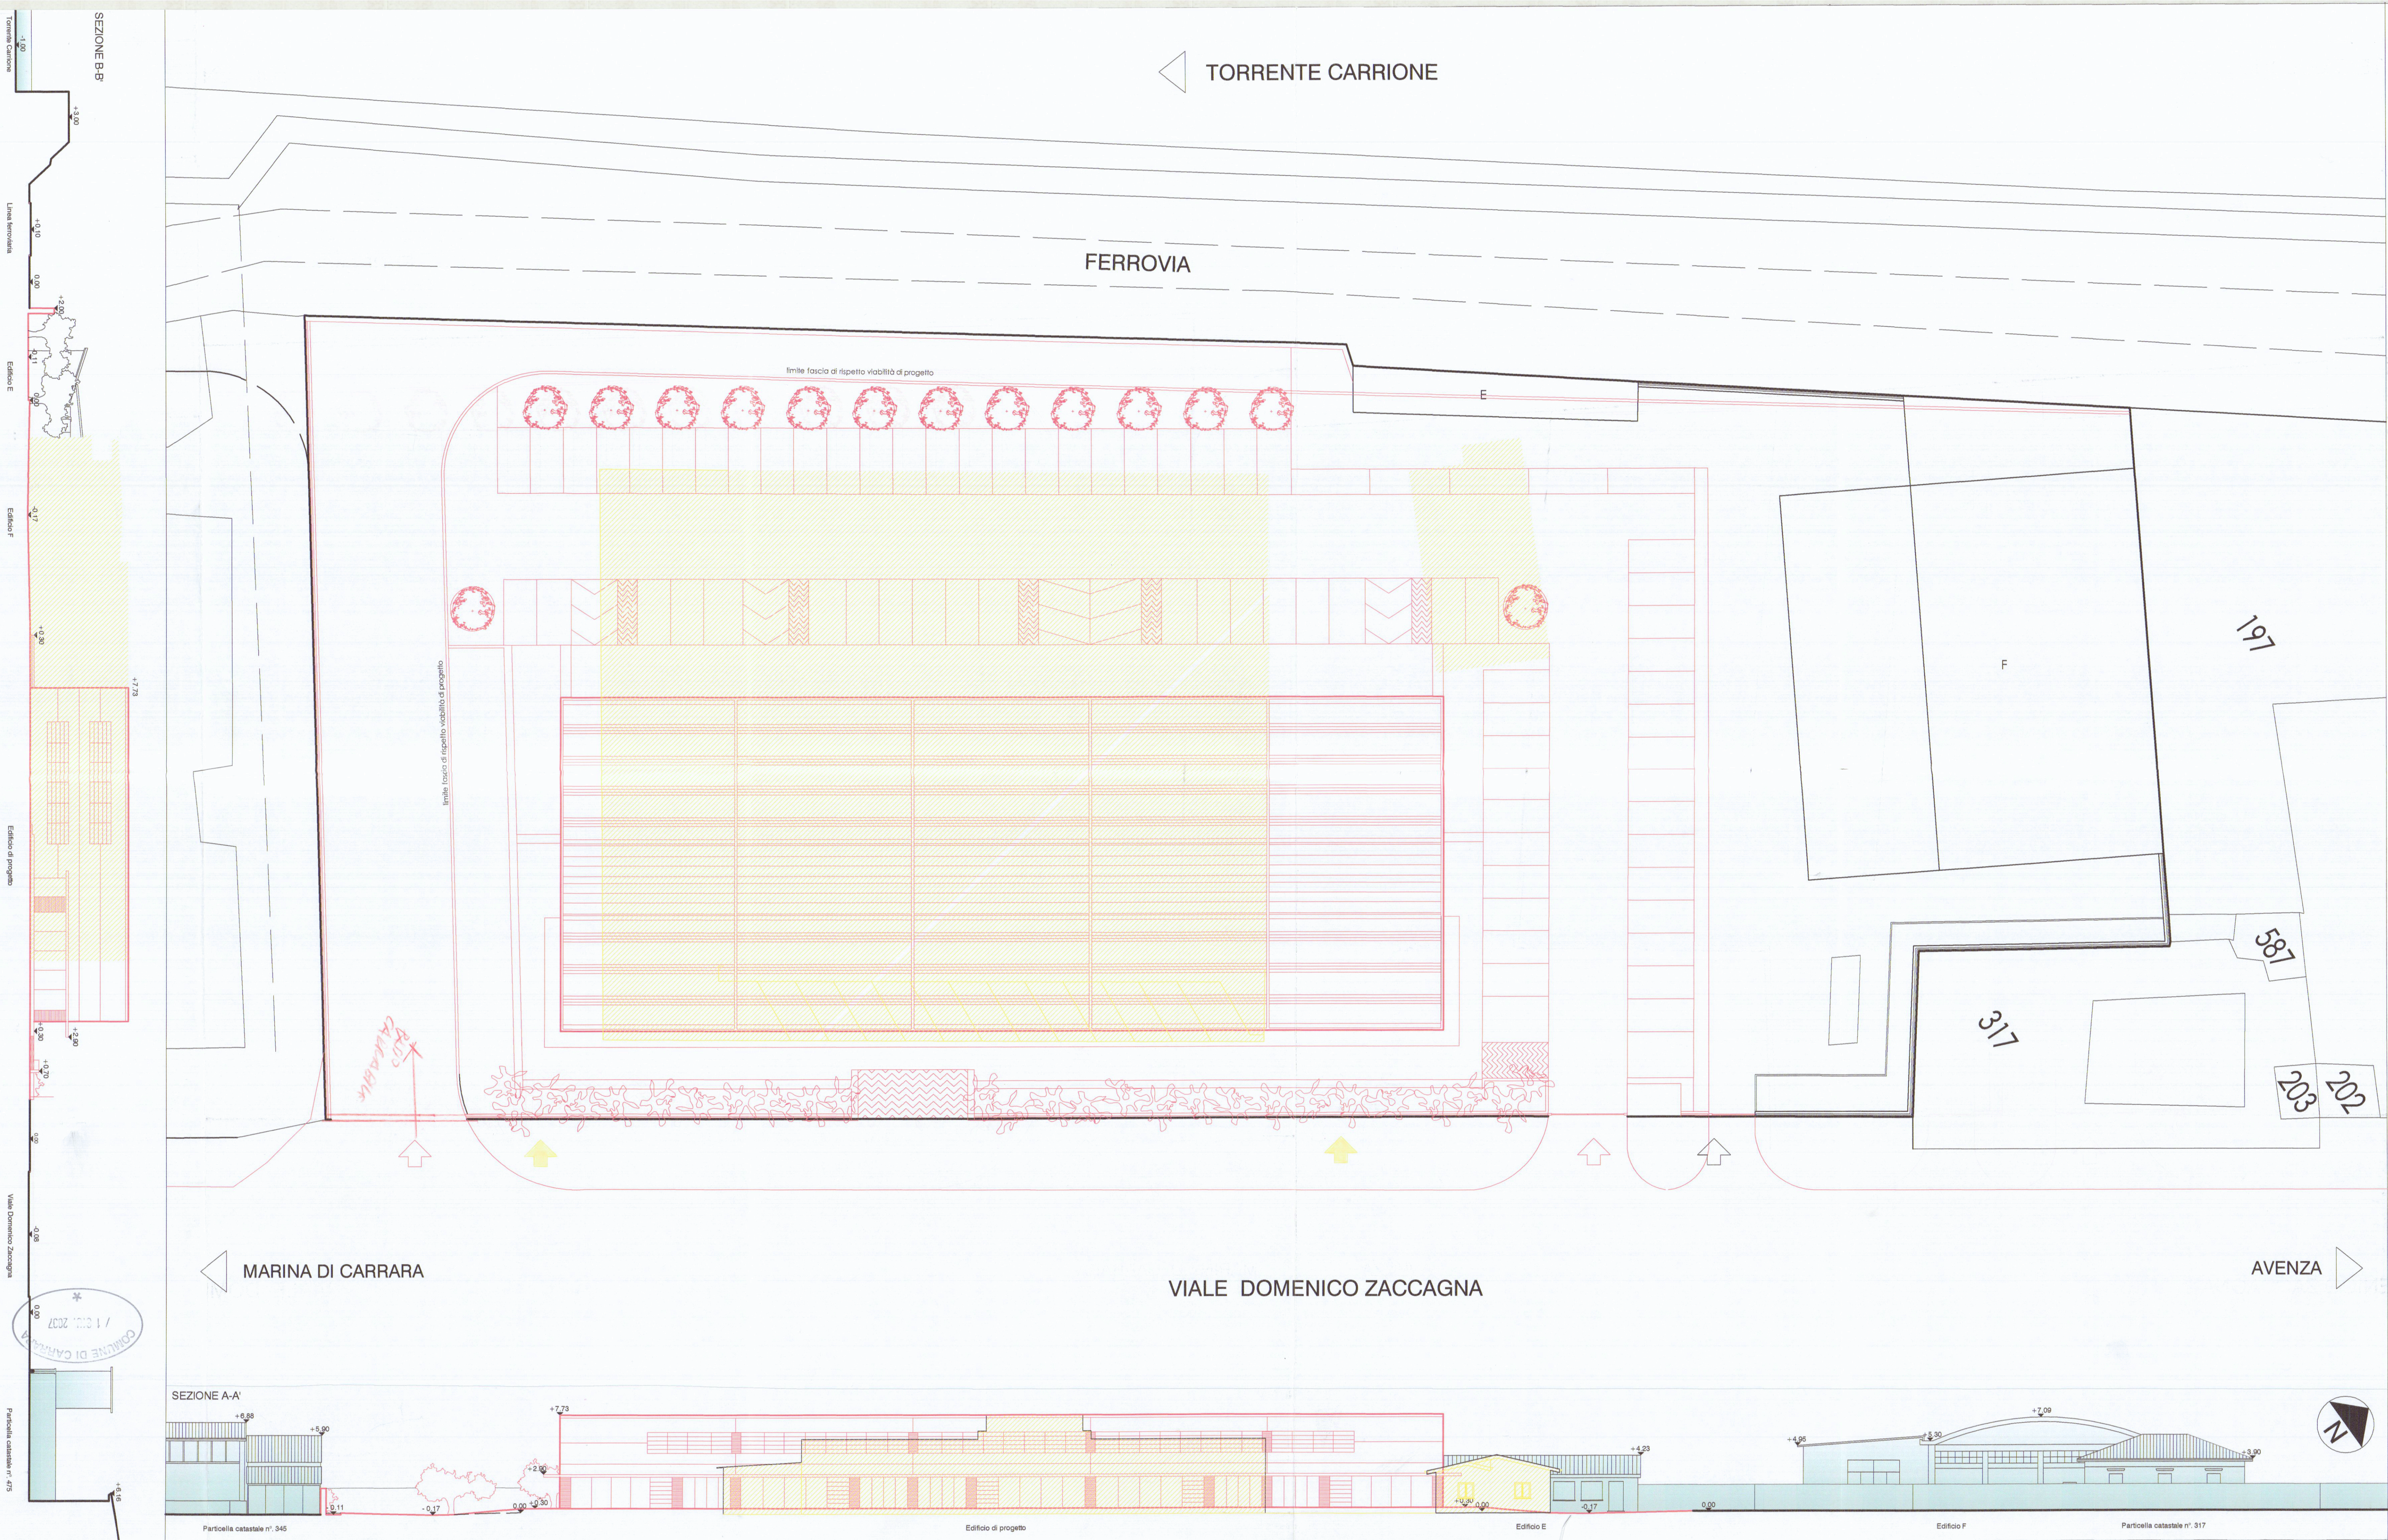


COMUNE DI CARRARA



PROGETTO DI DEMOLIZIONE DI OPIFICIO AD USO INDUSTRIALE E COSTRUZIONE DI EDIFICIO AD USO ESPOSITIVO-COMMERCIALE



committente	COMUNE DI CARRARA SETTORE URBANISTICA RICHIESTA PARERE S.U.A.P. PROT. N. 430 DEL 3/2/07 ELABORATO GRAFICO ALLEGATO AL PARERE DEL 12/2/07 Il Responsabile del procedimento (Giovanni M. Pizzini)		Marmi ZACC srl Viale Zaccagna 47 54036 Marina di Carrara
	progettista Dott. Arch. Sara Venturi collaboratori Dott. Arch. Claudia B. Bienaimè Dott. Daniele Gottardini		
	consulenze progetto impianto elettrico: Studio Tecnico Periti Industriali di Plaitano R., Spada S. geologo: dott. geol. Borghini Gabriele progetto impatto acustico: Donadel Stefano progetto rischio idraulico: dott. geol. Niccoli Luca		
descrizione		tavola	1S
tavola sovrapposto 1:200			
oggetto			
planimetria generale, sezioni ambientali			

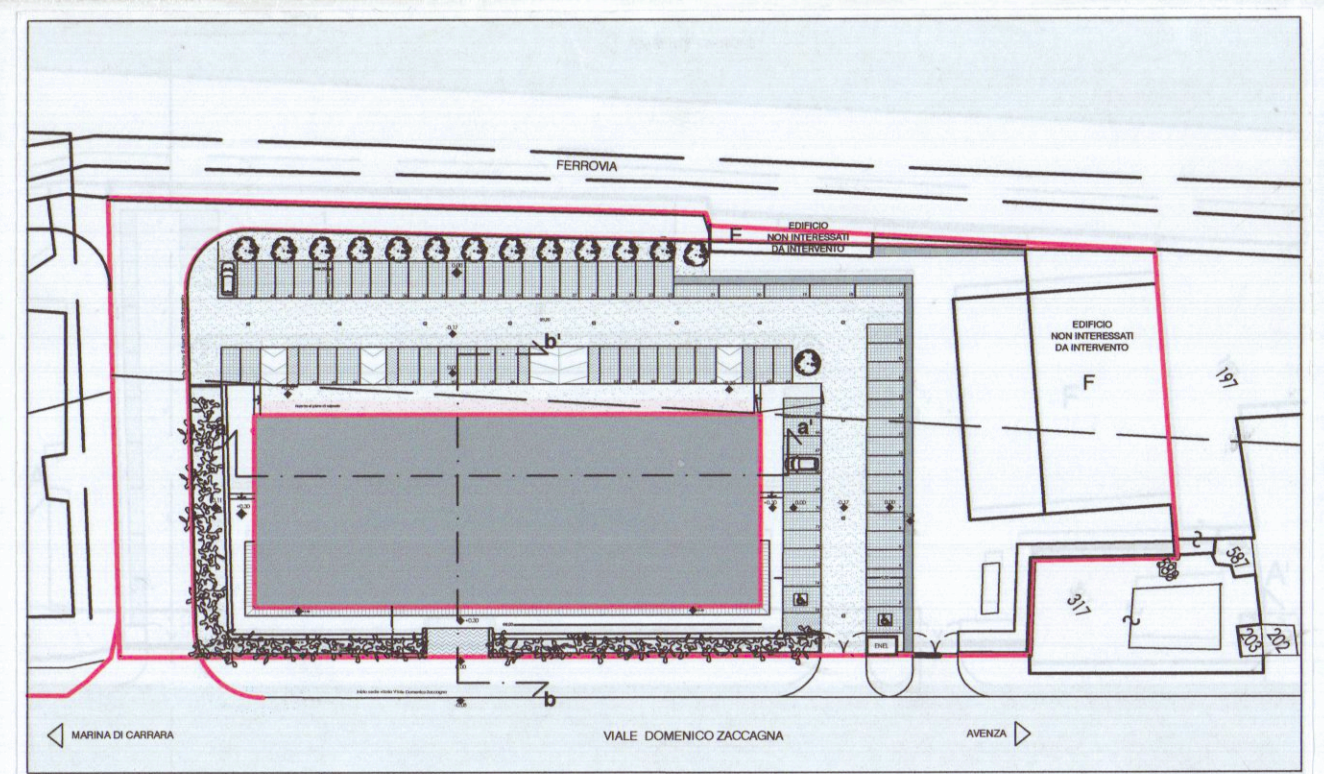

Planimetria 1:1000

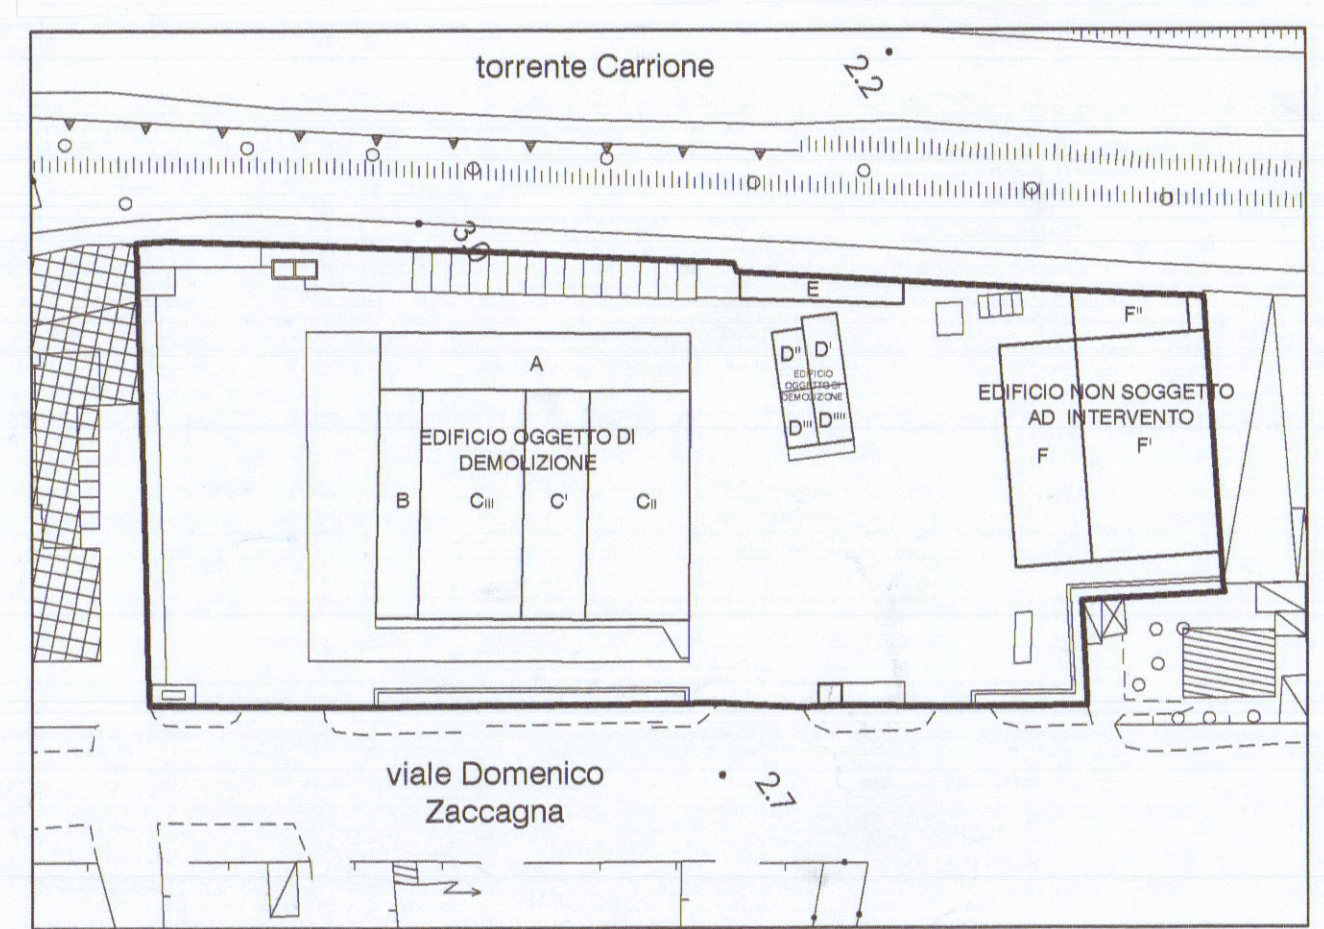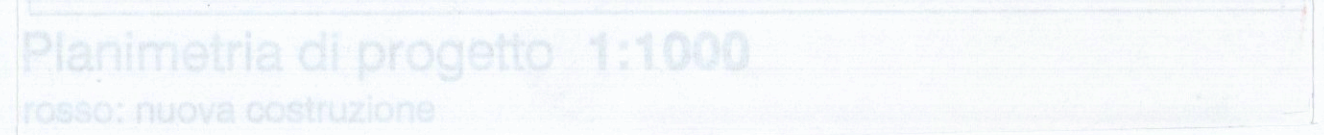

Planimetria dello stato di fatto 1:1000
giallo : demolizioni