

STUDIO TECNICO

Geom. Salvatore G. Cucurnia

Viale Eugenio Chiesa 33 Massa - Via G de Rossi 14 Carrara
Tel. - Seg. - Fax. - 0585 - 41 969 - Cell. 0347 - 6 55 33 77




Oggetto: Elaborato grafico in allegato richiesta concessione in sanatoria

Ubicazione: Carrara, via Ghiacciaia

Committente: Avv. ATTILIO NICOLAI curatore di
DEL NERO MARIO

Tavola: UNICA (piante e prospetti) Scala 1: 100


Comune di Carrara - Stralcio catastale scala 1:2000
fg. 55 particella 831

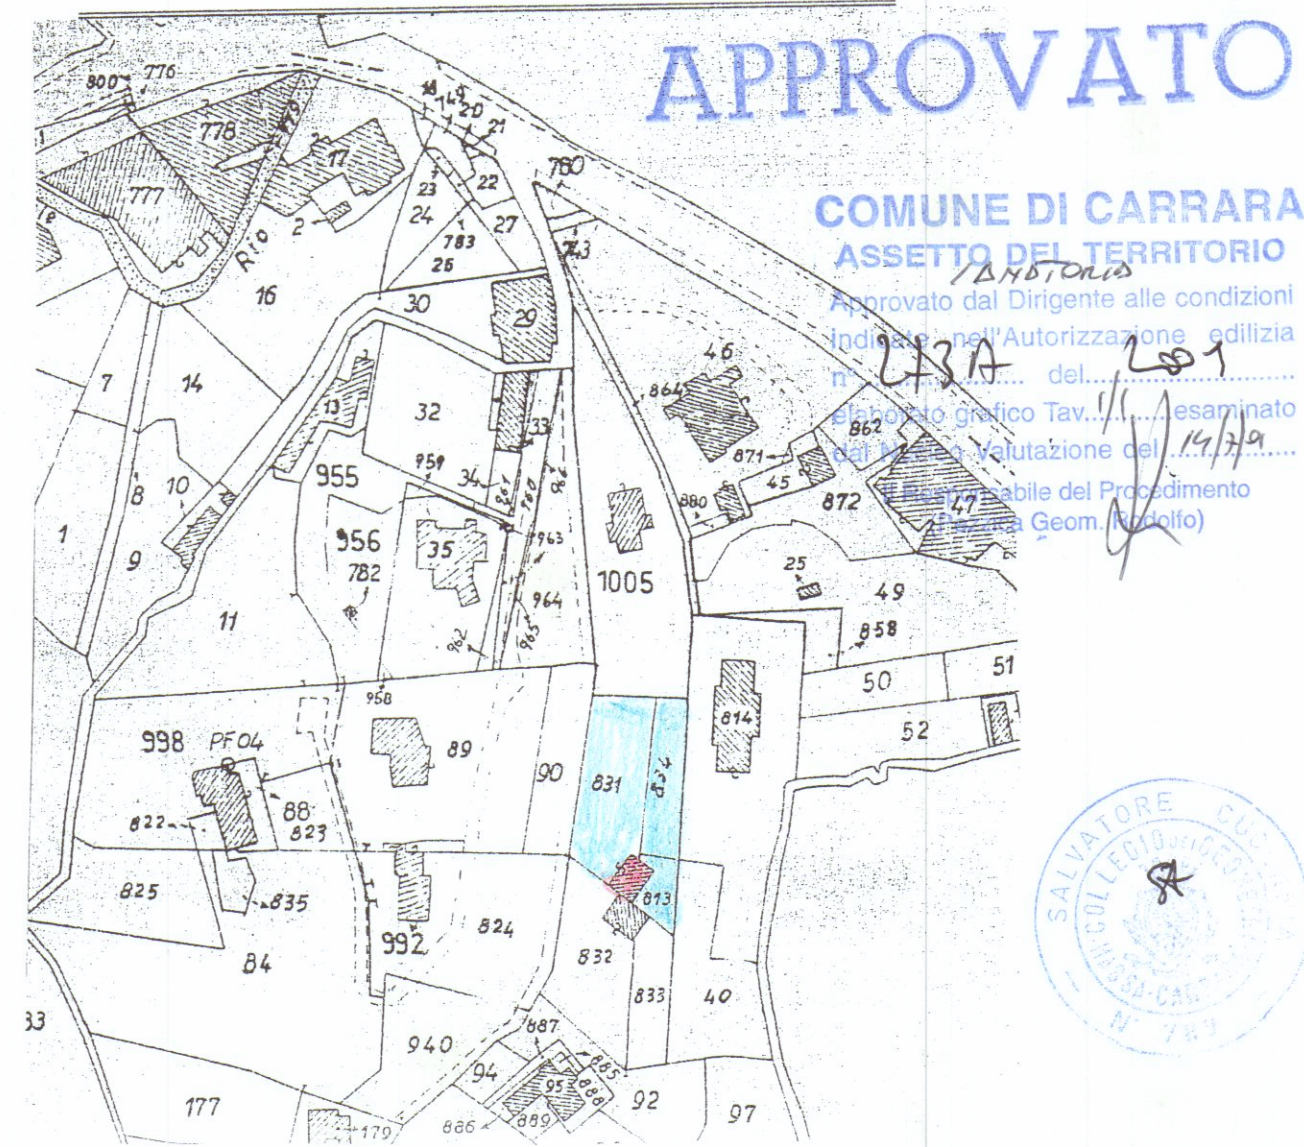

APPROVATO


COMUNE DI CARRARA
ASSETTO DEL TERRITORIO

Approvato dal Dirigente alle condizioni
Indicate nell'Autorizzazione edilizia
n. del...
Elaborato grafico Tav. n. 1/100
Esaminato dal...
Valutazione del...
Il...
Geom. (Autografo)

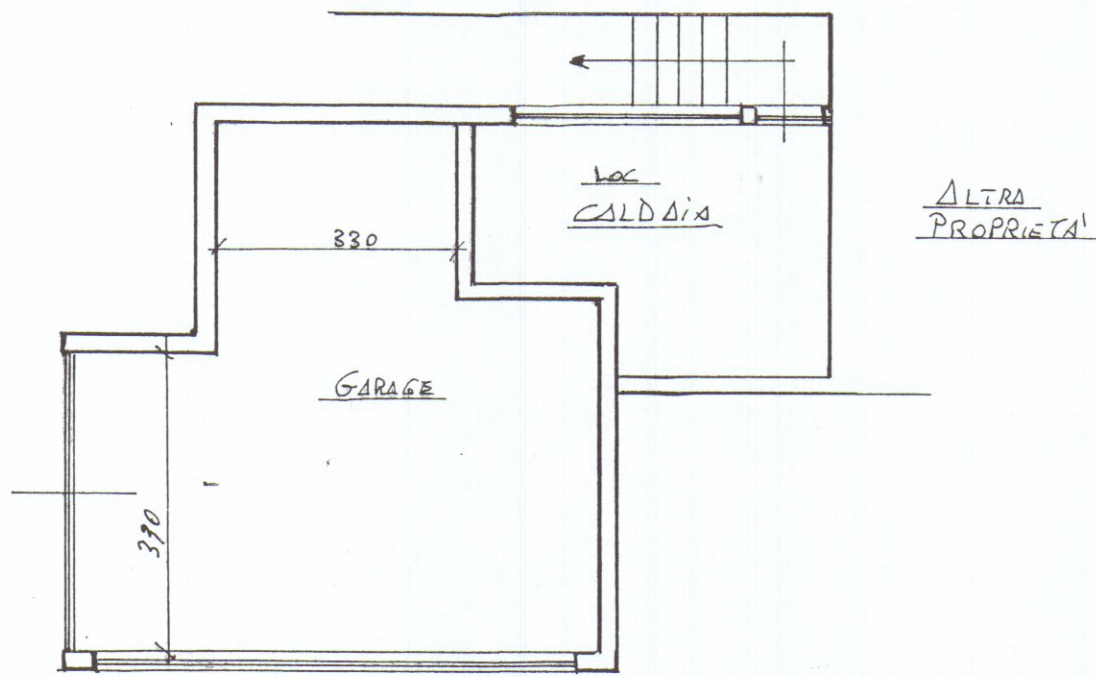


PIANO SEMINTERATO


STATO DI FATTO

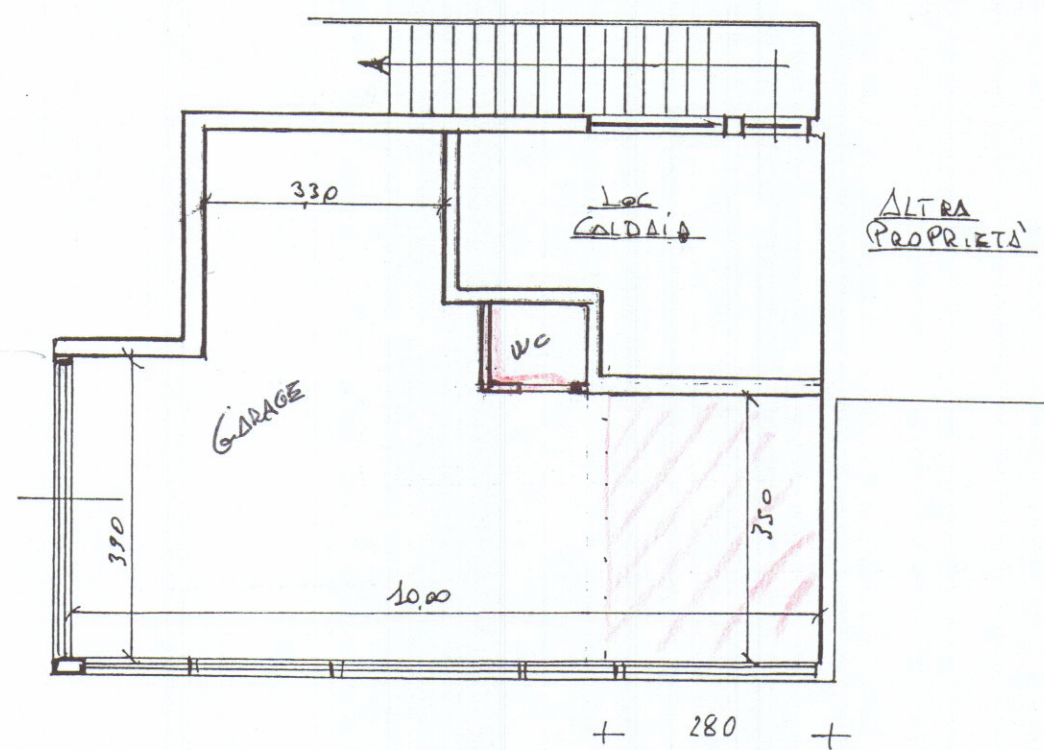


PIANO SEMINTERATO

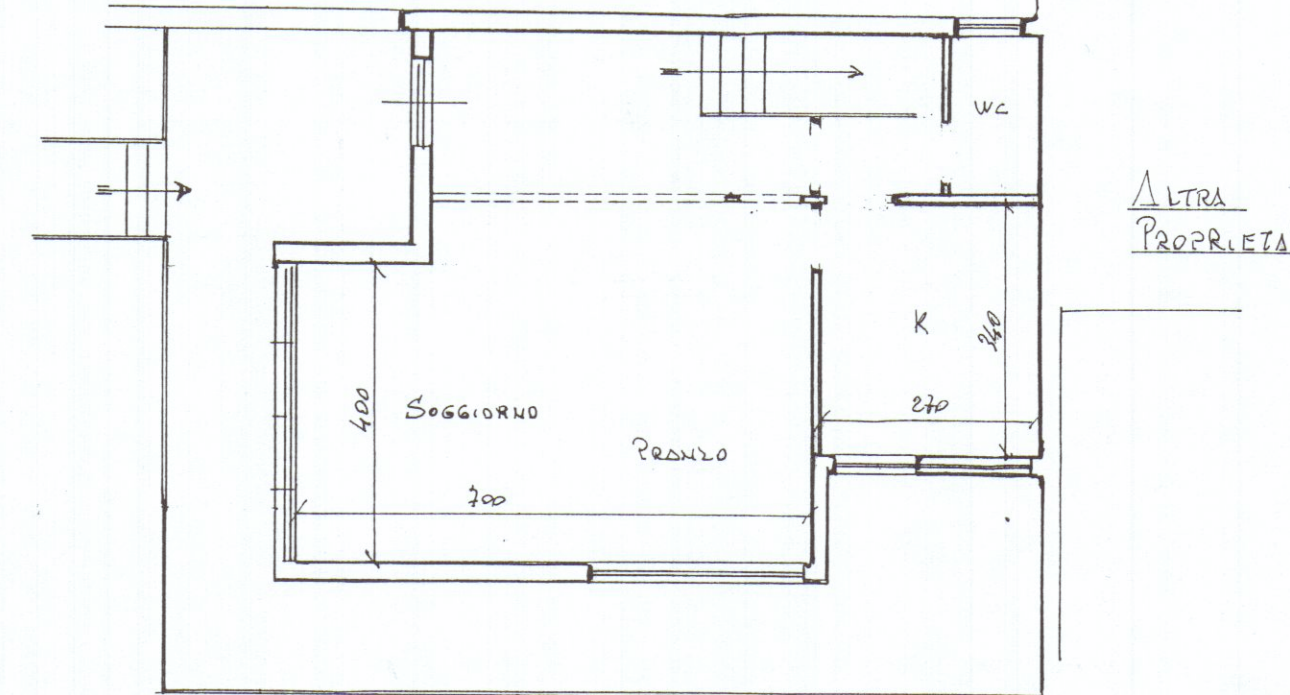


PIANO TERRA

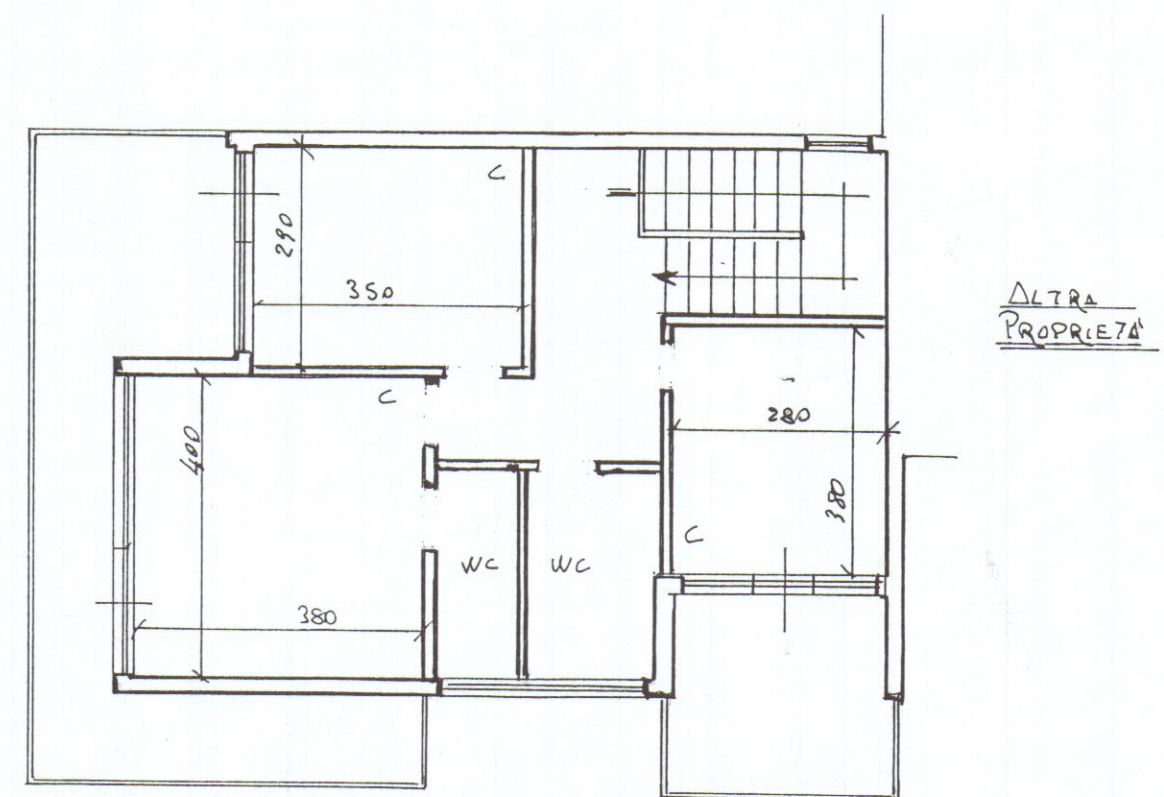

PIANO PRIMO

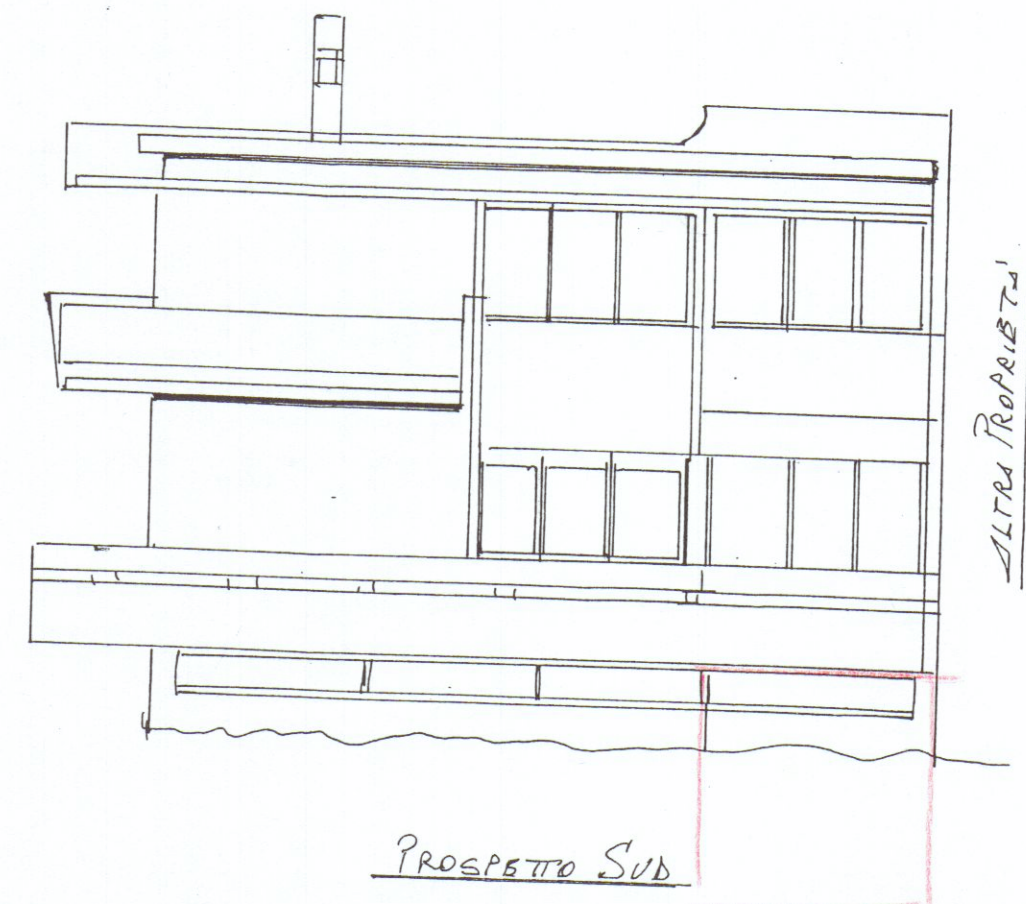

PROSPETTO SUD

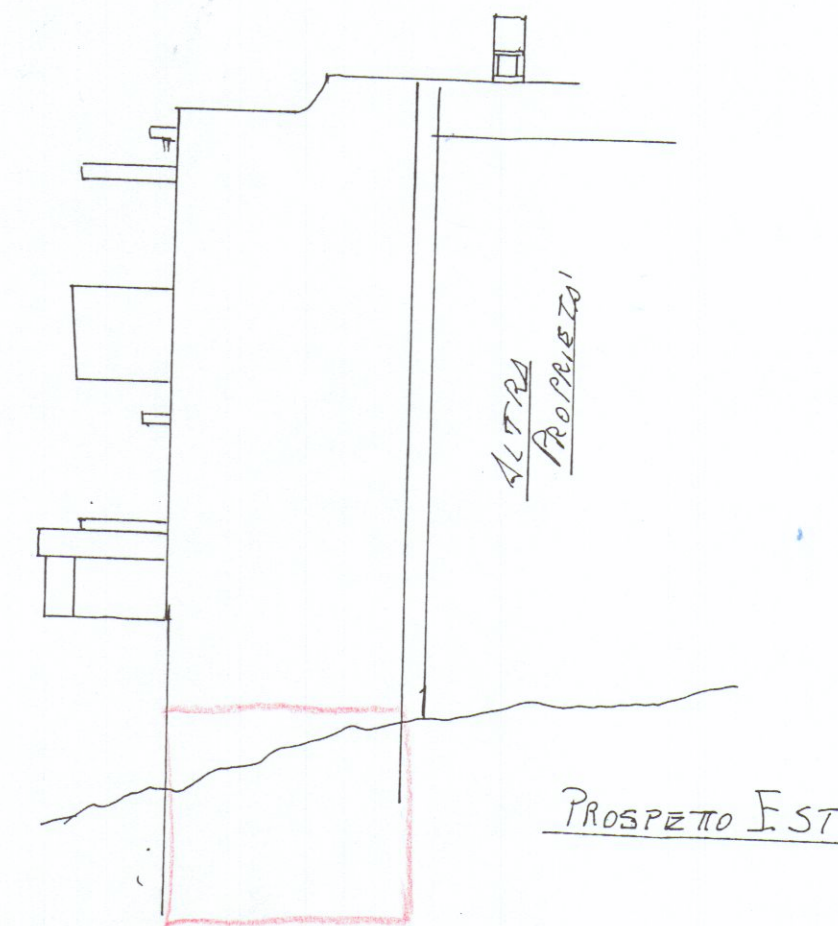

PROSPETTO EST