



CONSULENZA
IMMOBILIARE E
PROGETTAZIONE

STEP s.r.l.
54033 CARRARA (MS)
TEL. 0585 70551
TELEFAX 0585 70536

TAV

9

SCALA 1:100

PROGETTISTA



COMMITTENTE

NUOVA MONTEVERDE s.r.l.
za 2 Giugno, 2
54033 CARRARA (MS)
Tel. e Fax 0585/776290 - 73074

NOTE

VARIANTE
CONCESSIONE EDILIZIA ORIGINALE
N° 1163/93 del 28/06/92

DATA

BRIZZI RICCARDO Geometra

Progetto per la realizzazione di fabbricato bifamiliare ad uso
civile abitazione sito in Via Monteverde Carrara di proprietà
della NUOVA MONTEVERDE s.r.l. -


B2

COMMITTENTE

NUOVA MONTEVERDE s.r.l.

OGGETTO

PLANIMETRIA E SEZ. TRASV.

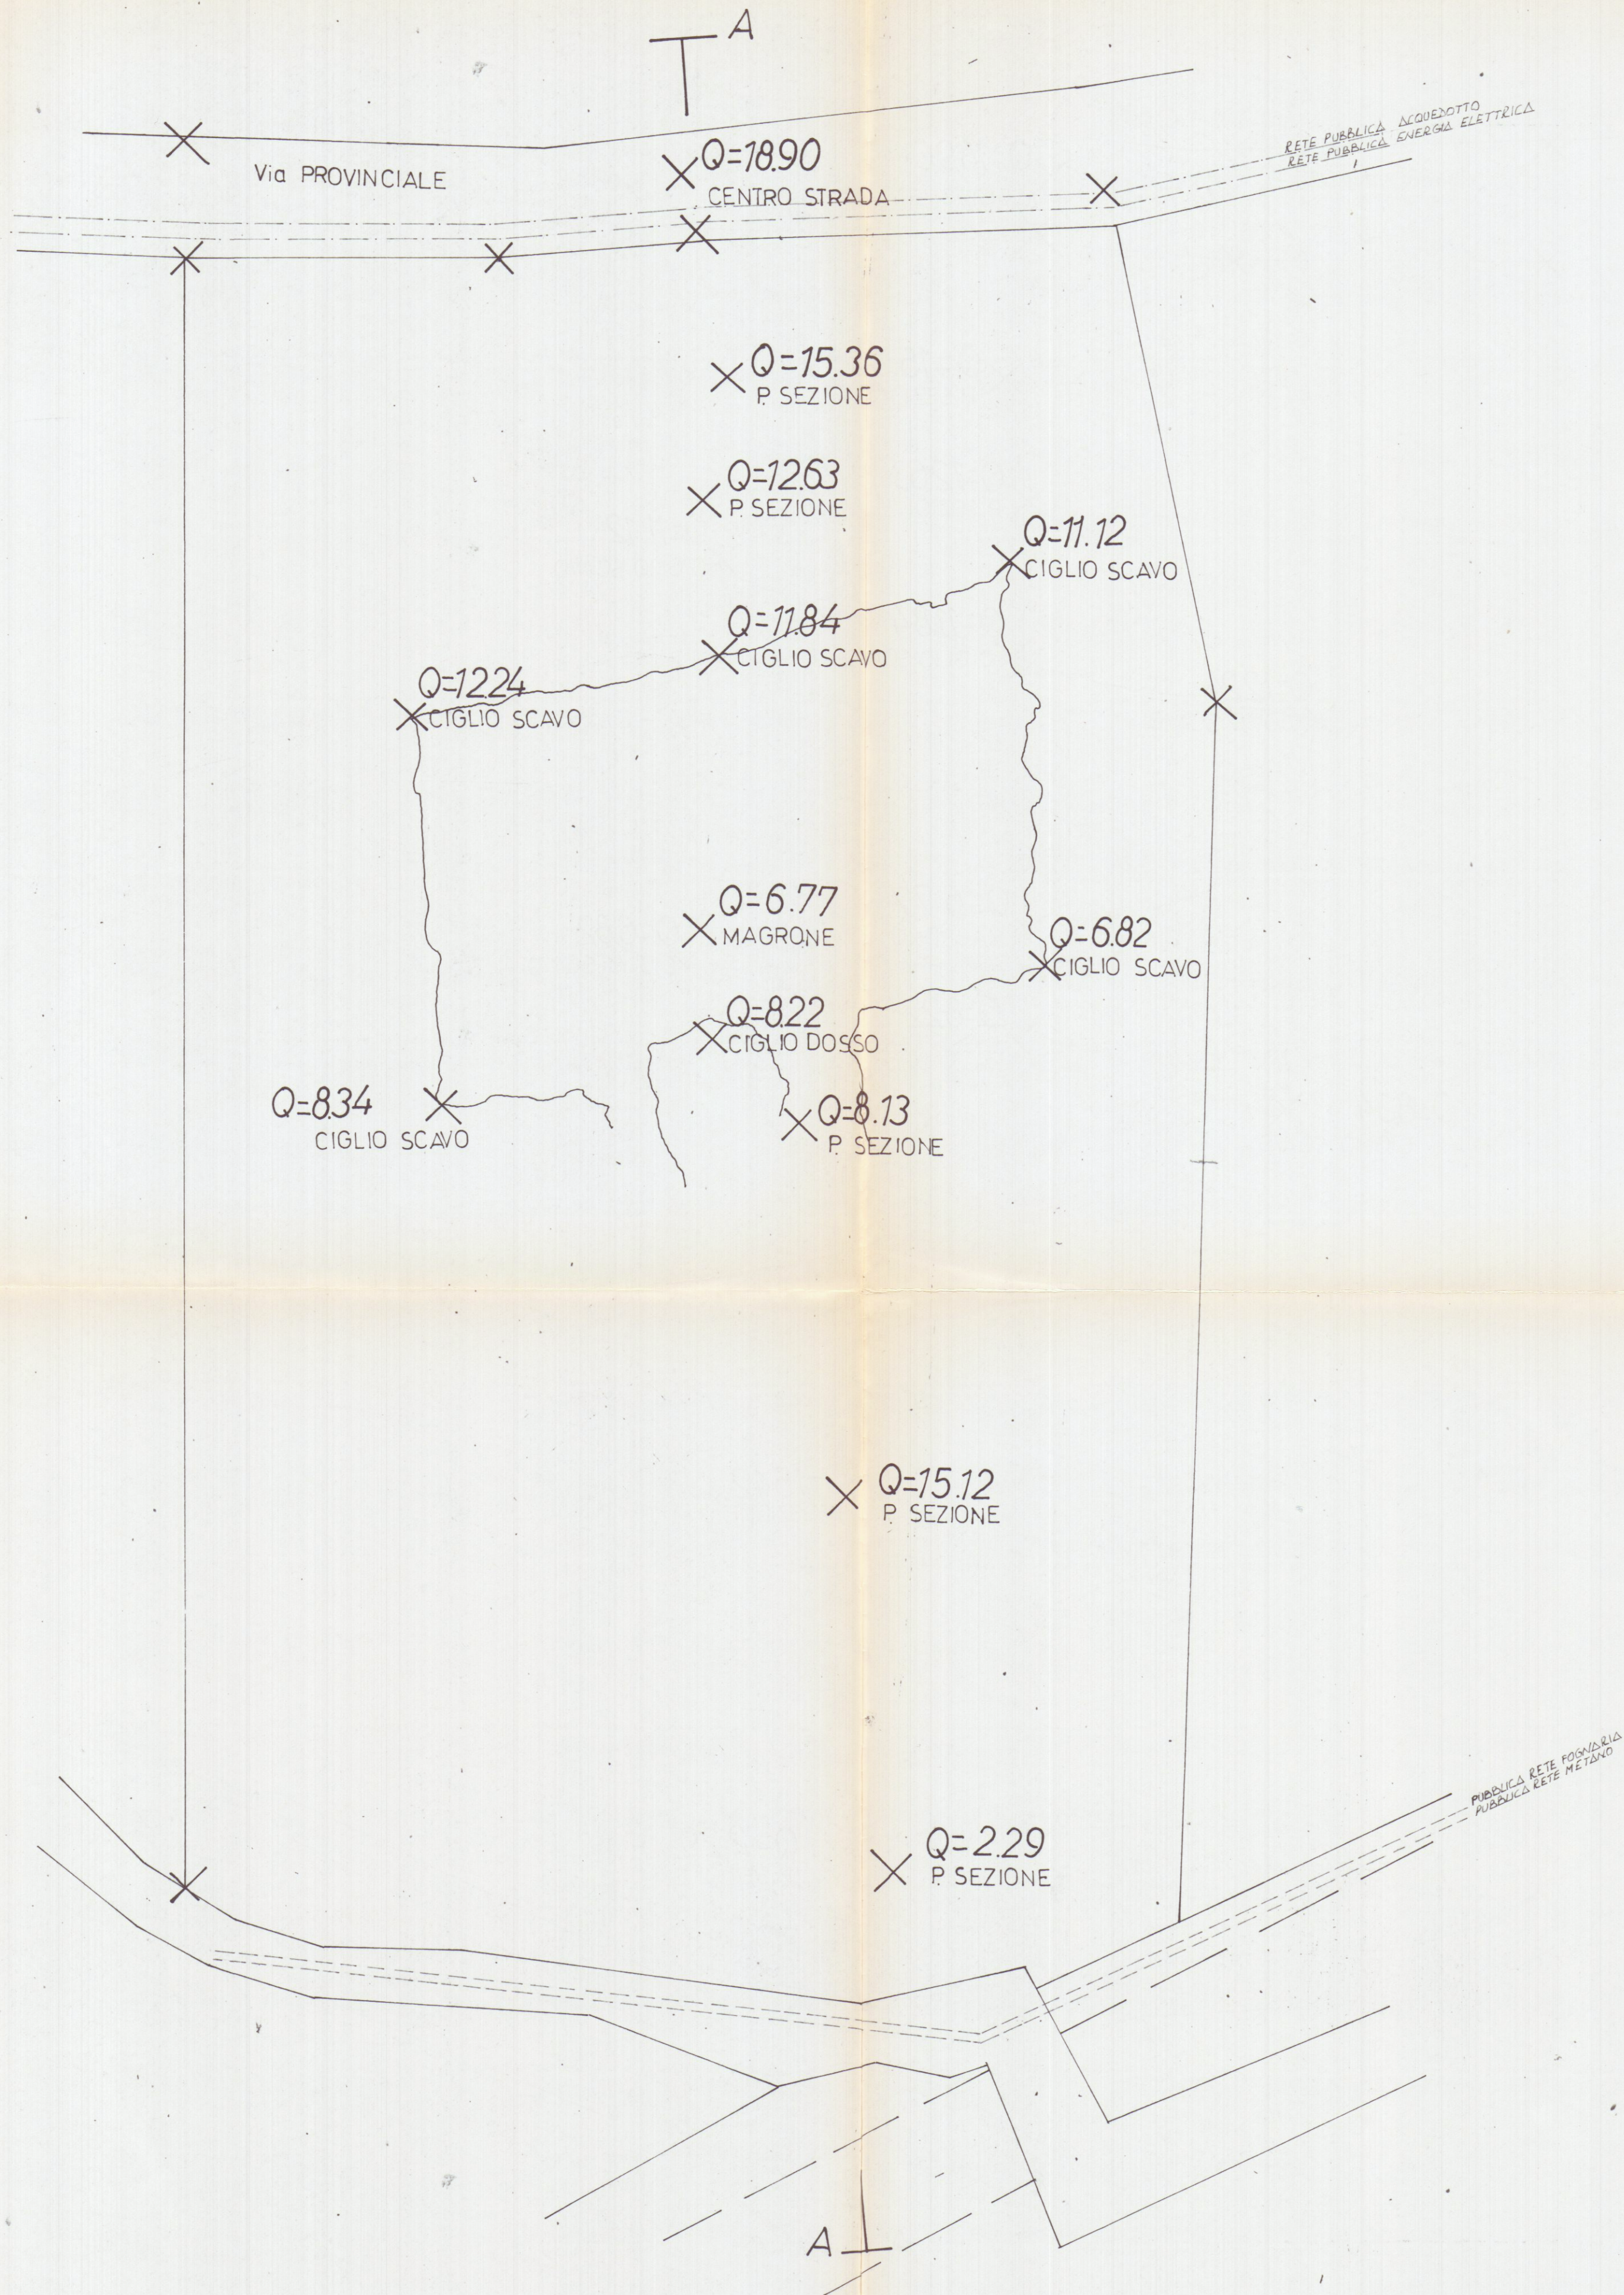

SEZIONE A-A scala 1:200

