

20 FEB. 1978

3 VARIANTE

COMUNE DI CARRARA
MARINA DI CARRARA

VIA F. CAVALLOTTI
APPROVATO

31 MAG. 1978
CONTROLLATO
DOTT. ING. A. DAZZI
ALBO DEGLI INGEGNERI CARRARA




PROGETTO: FABBRICATO DI CIVILE ABITAZIONE
C

PROGETTISTA: DOTT. ING. A. DAZZI
VARIANTE AL PROGETTO
Approvato dal Sindaco alle condizioni indicate nel permesso di costruzione n° del 3 DIC. 1973
licenza edilizia del 31 MAG. 1978
L'ING. CAPO

PROPRIETA': S.p.A. PARADISO

LAVORO: PANTA PIANO SECONDO

TAV. 4
RAPP. 1:100

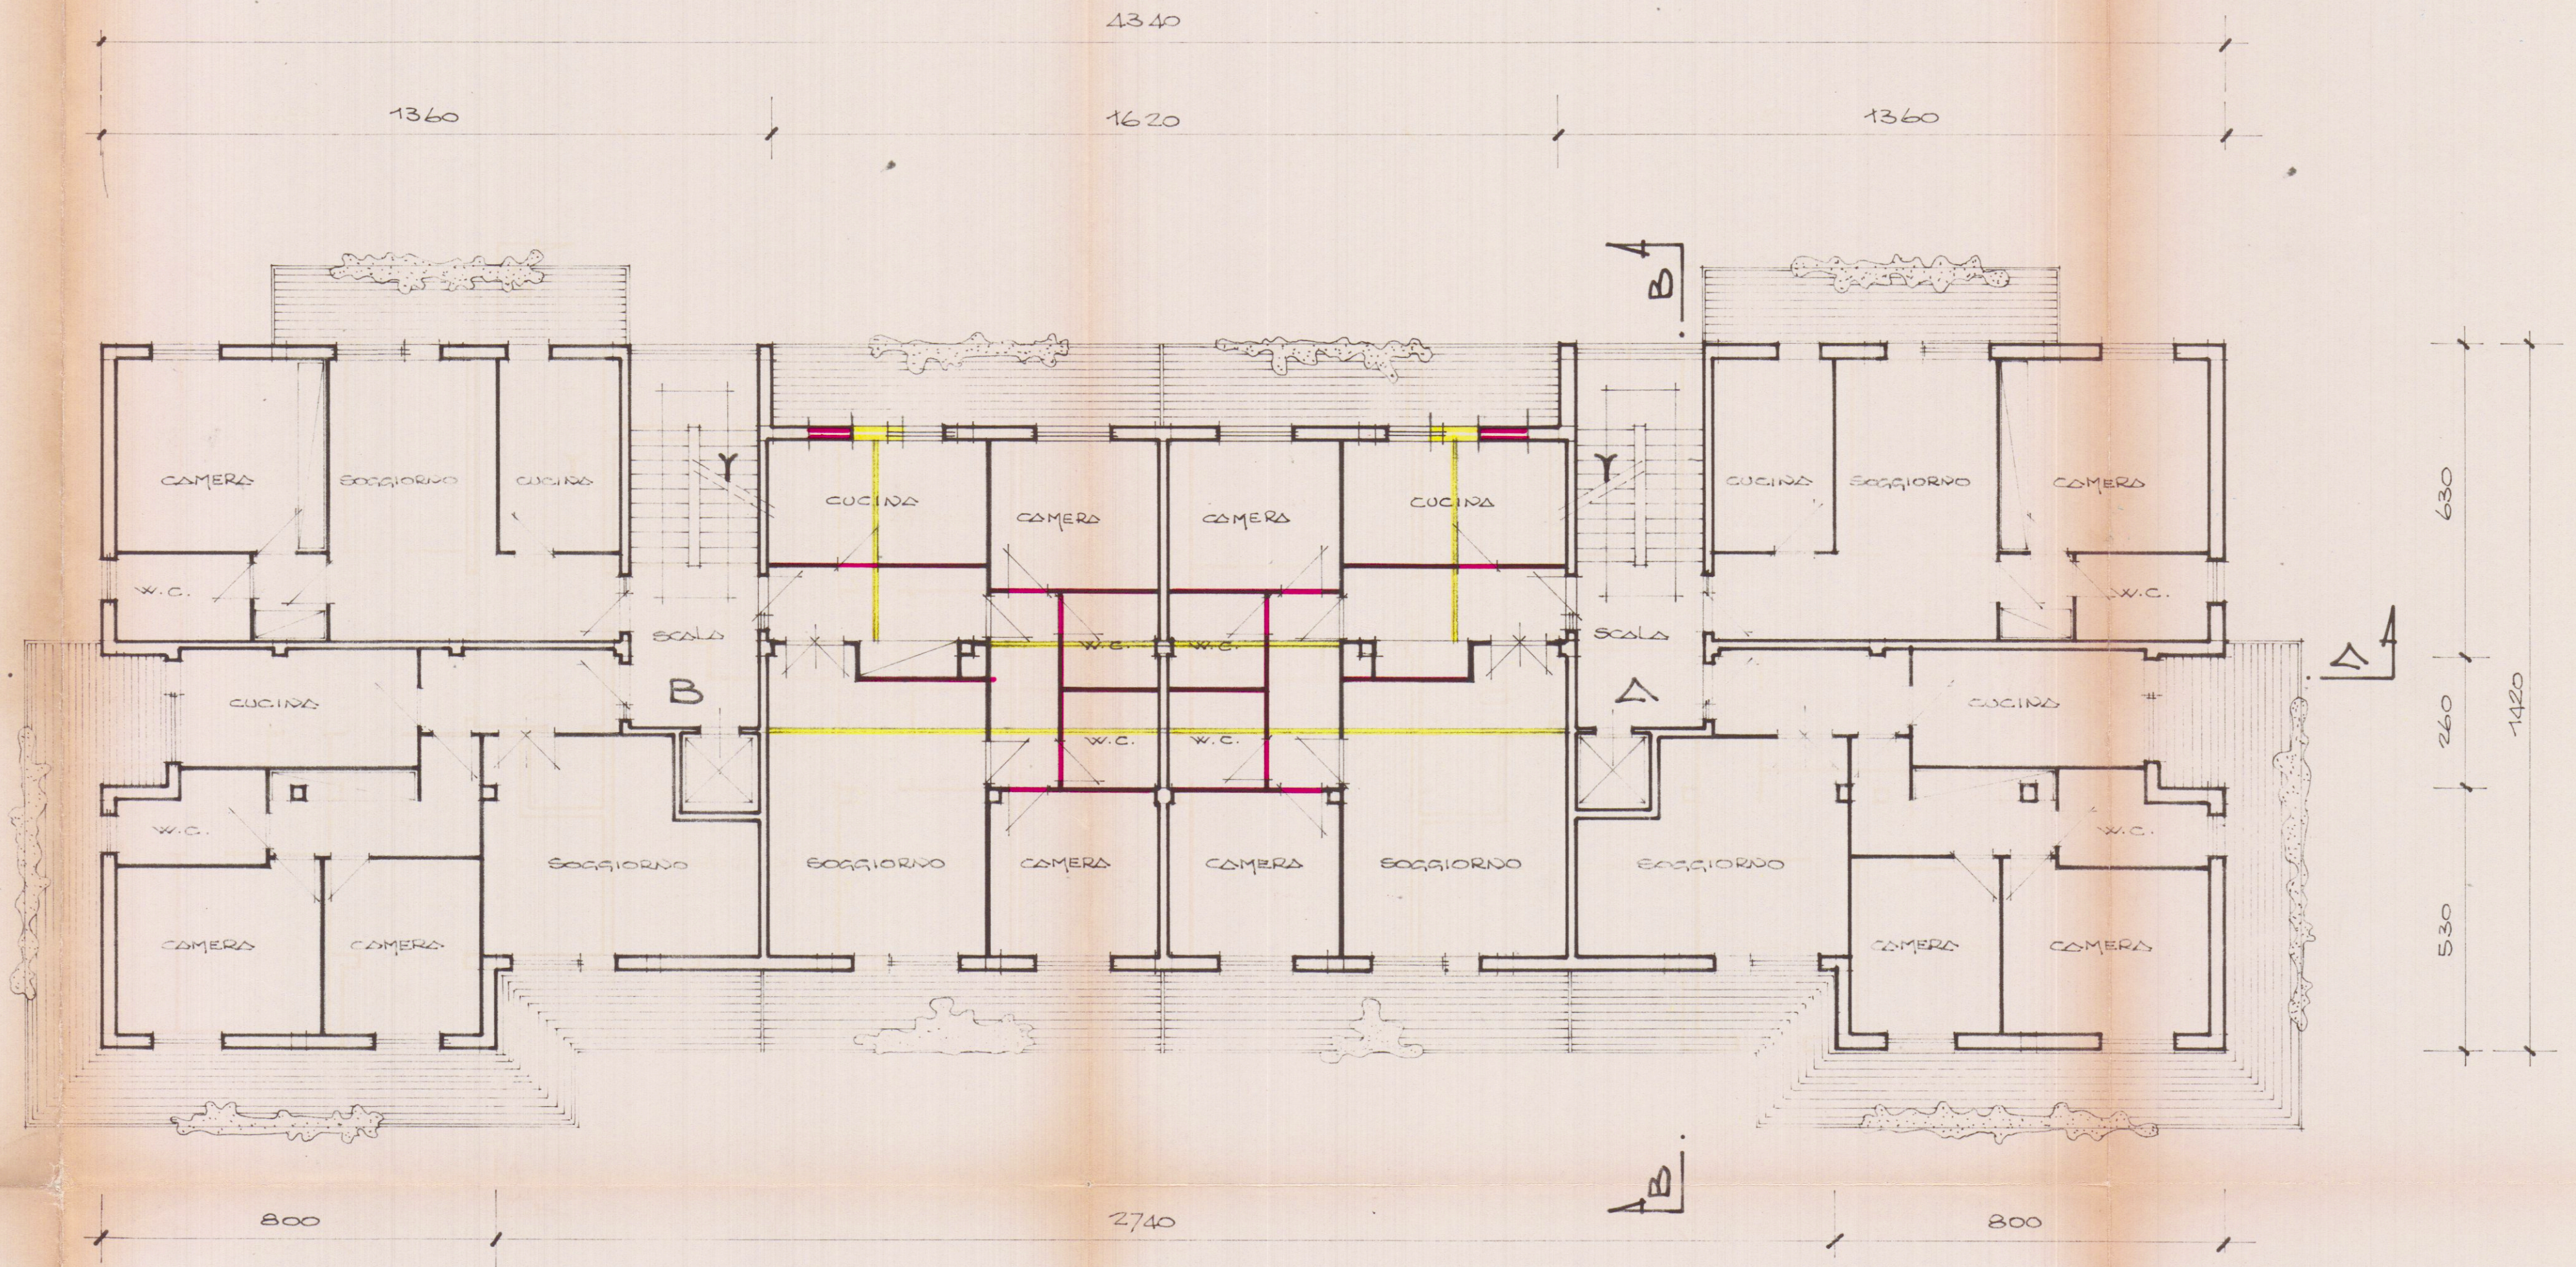

PIANTA PIANO SECONDO