



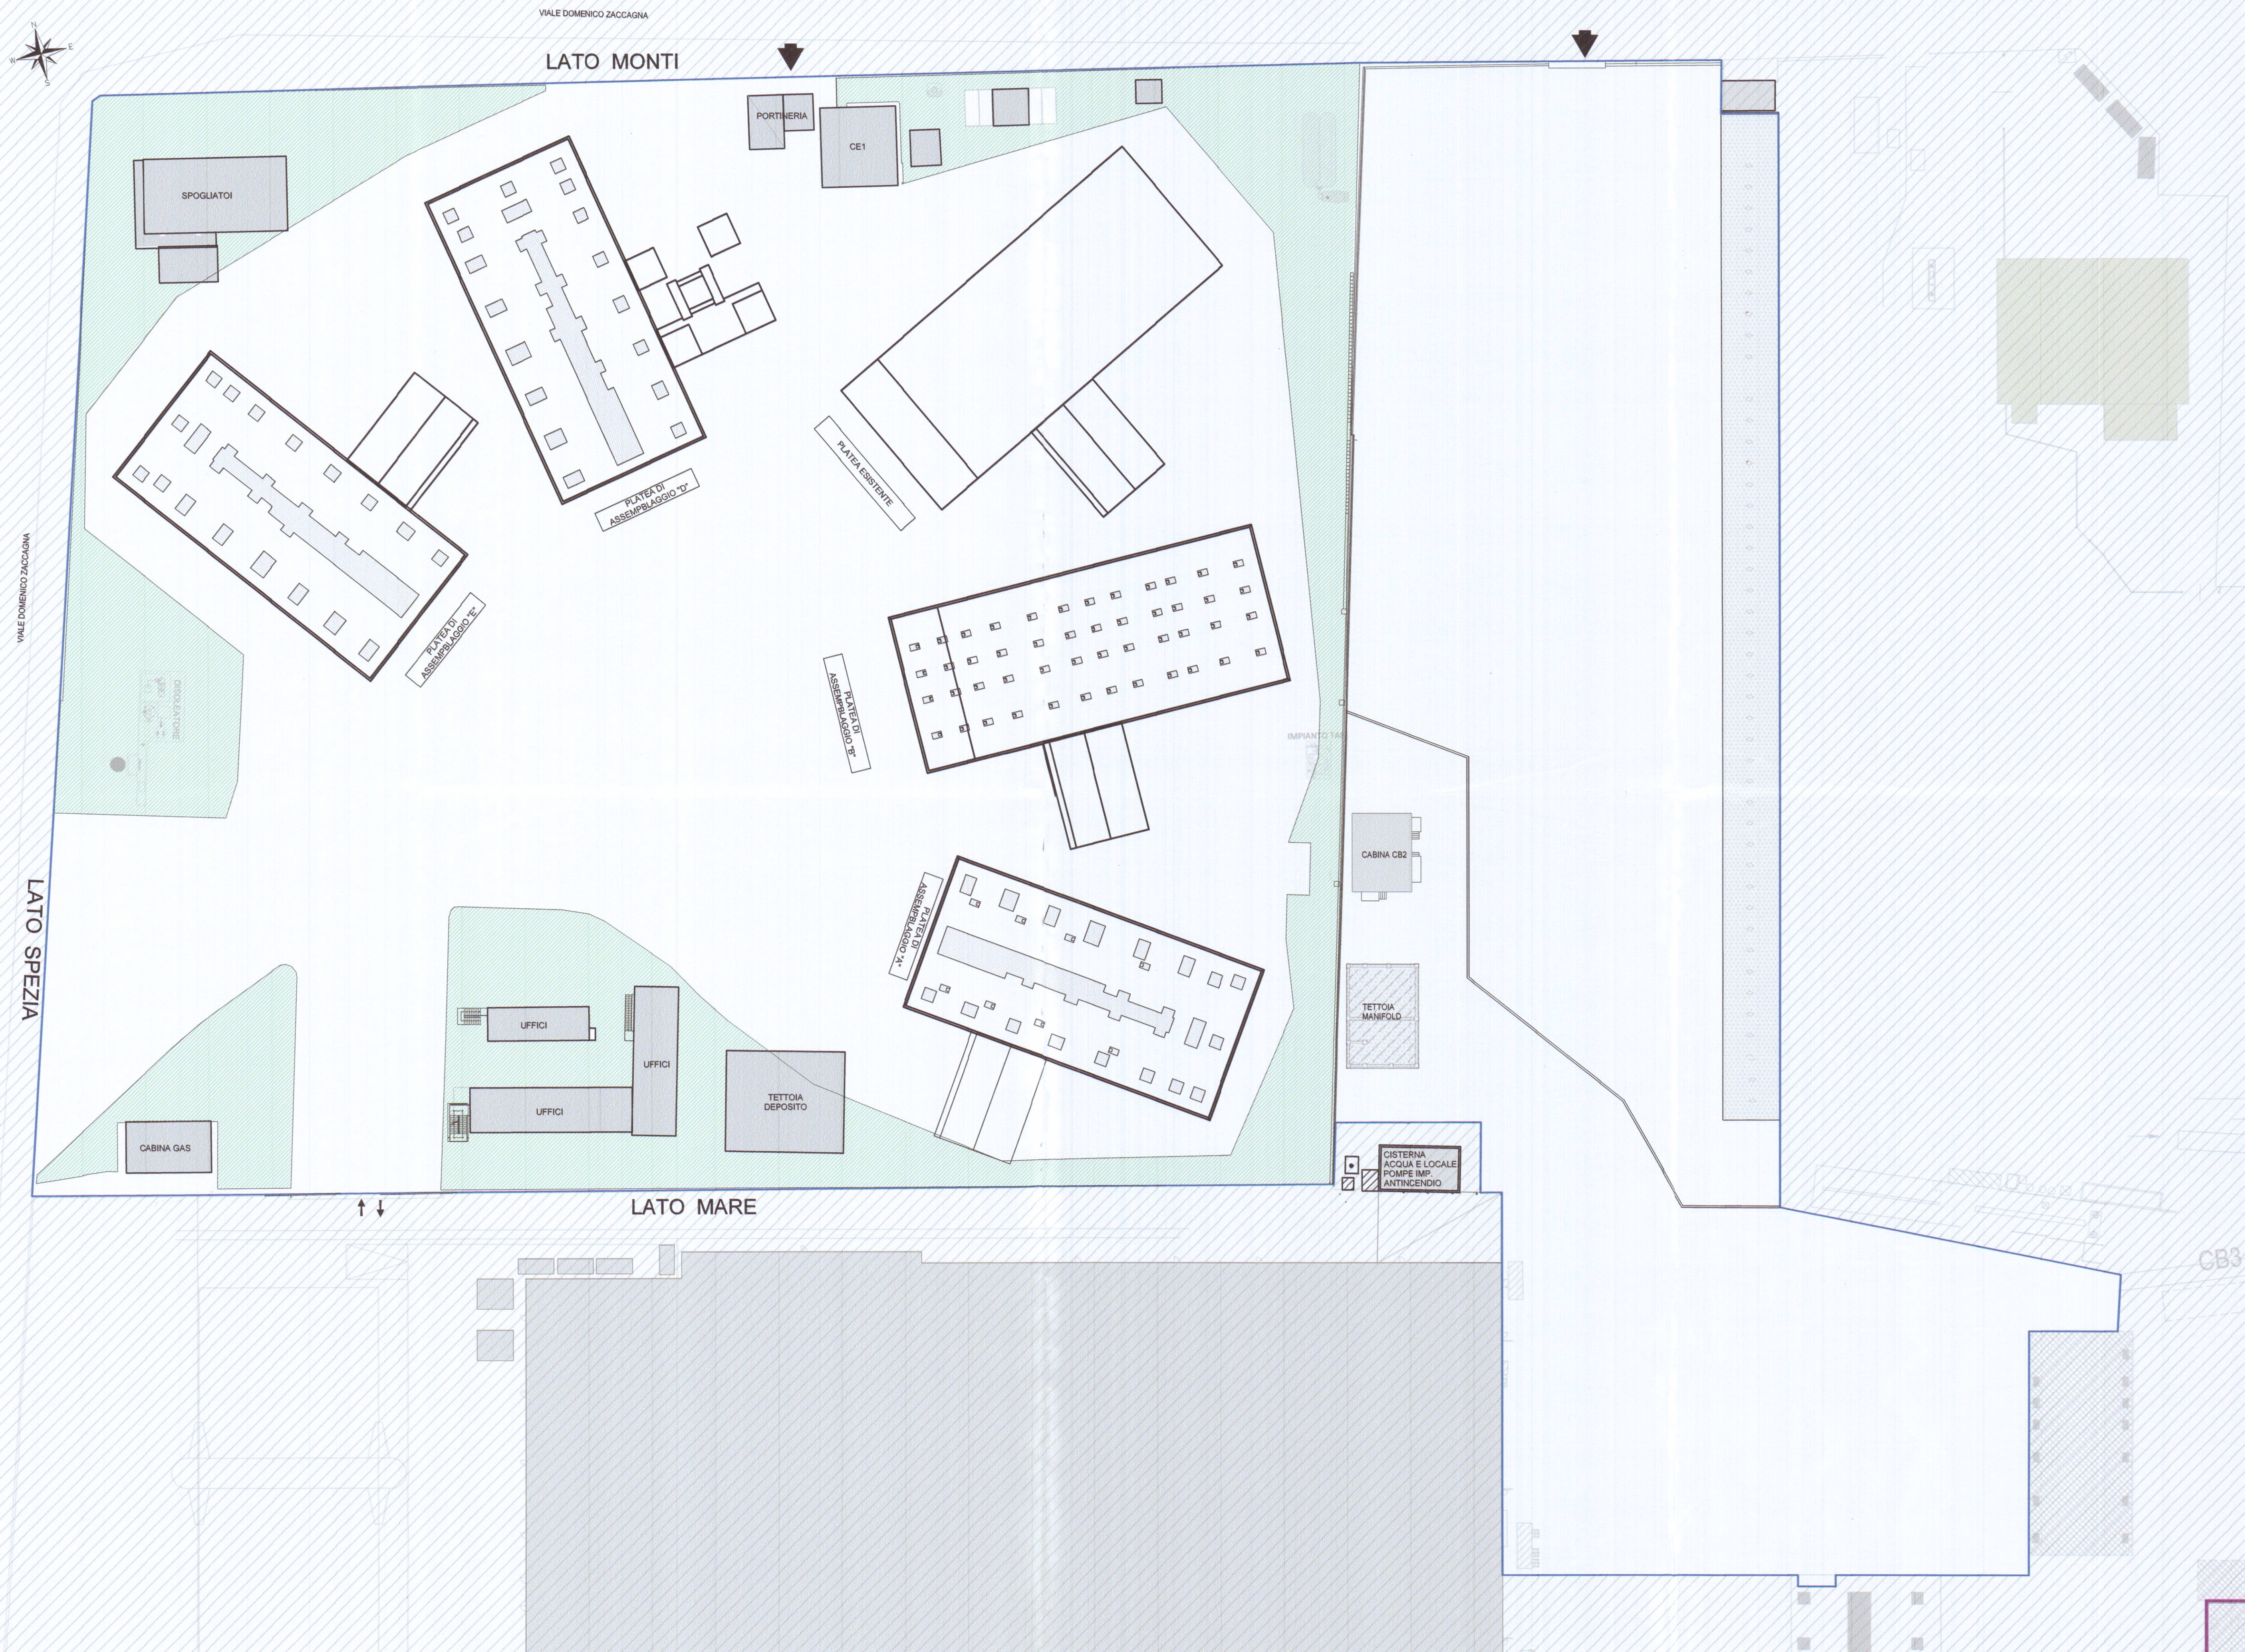

AREA NON OGGETTO DI INTERVENTO

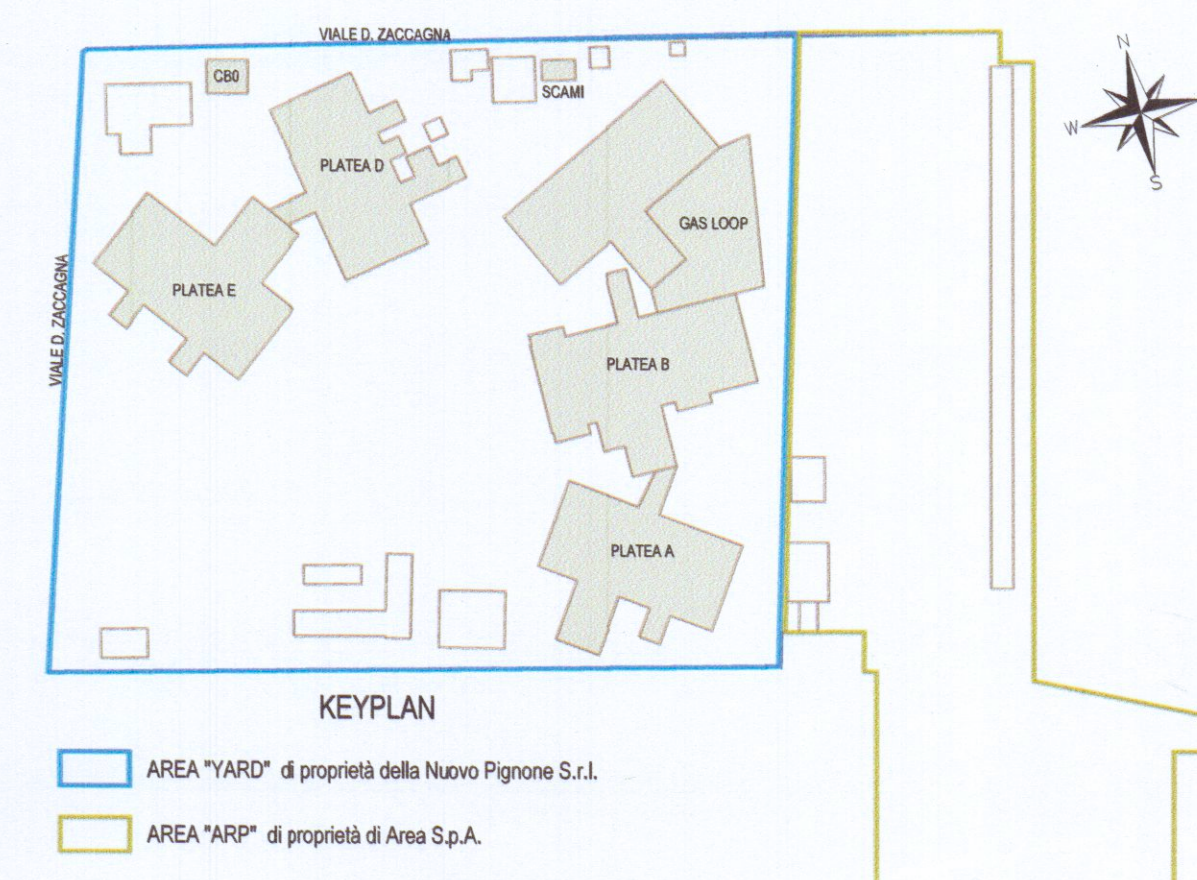

BAKER HUGHES a GE company Società Nuovo Pignone Srl *Carlo*

PROGETTISTI

GPA ARCHITECTURE ENGINEERING PROJECT MANAGEMENT CONSULTING
AGENZIA CON VETERANA IN GESTIONE PER LA QUALITÀ CERTIFICATA DA ISO 9001:2008
PARTNERS
Sede Legale e Amministrativa: Via G. da S. Giovanni, 87 - 51027 S. Giovanni Vald'Arena (AR) - T. 051.9139124 - 051.9139178 - info@spinelli.it
Sede Operativa: Via Lomello, 3 - 51025 Firenze - T. 055.4882811 - F. 055.4882812 - e-mail: info@spinelli.it
www.gpapartners.com

Gruppo di lavoro:
Ing. Massimo Bartoli (Xenia S.r.l.)
Ing. Paolo Bonacorsi (M&E Srl)
Ing. Giulio Camiciottoli
Ing. Marco Angeloni
Geol. Matteo Capelli (Ramboll Italy S.r.l.)
Ing. Gianluca Balloni (GPA S.r.l.)
Arch. Monica Pierantoni (GPA S.r.l.)

Progettista responsabile: **SPINELLI PAOLO** Direttore Tecnico
Prof. Ing. Paolo Spinelli Ing. Massimiliano Cecconi

REV.	DATA	ESEGUITO	CONTROLLATO	APPROVATO	DESCRIZIONE
00	luglio 2019		MC	PS	EMISSIONE

commessa n. C18227NP OGGETTO: PLANIMETRIA GENERALE STATO ATTUALE

FORMATO A1 SCALA: 1:500 COD.ELABORATO: AR01

NOME FILE: C18227NP_D_AR01_rev0