

22 NOV. 4 1990

COMUNE DI CARRARA
Ufficio Urbanistica
Esaminato con esito favorevole
dalla Commissione Edilizia Comunale

nella seduta n. 48 del 23 NOV. 1990
IL SINDACO
Calley


TAVOLA:

STATO ATTUALE

1

DATA AGO. '90	SCALA 1:100	AGG.	COMM.	PROG.
------------------	----------------	------	-------	-------

M

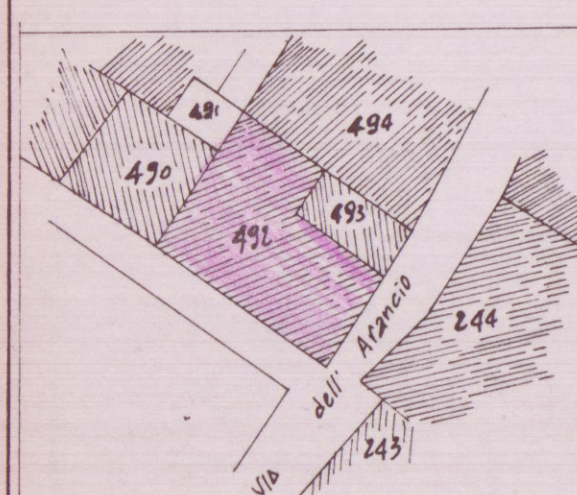


sviluppo catastale 1:500


Fig. 40 - mapp. 492

Indicate nella Concessione Edilizia
N. 41 del 14 FEB. 1991 stralcio catastale 1:1000
RIPARTIMENTO


N. 41 del 11
IL DIRIGENTE 1° DIPARTIMENTO
(Arch. Claudio Varriani)

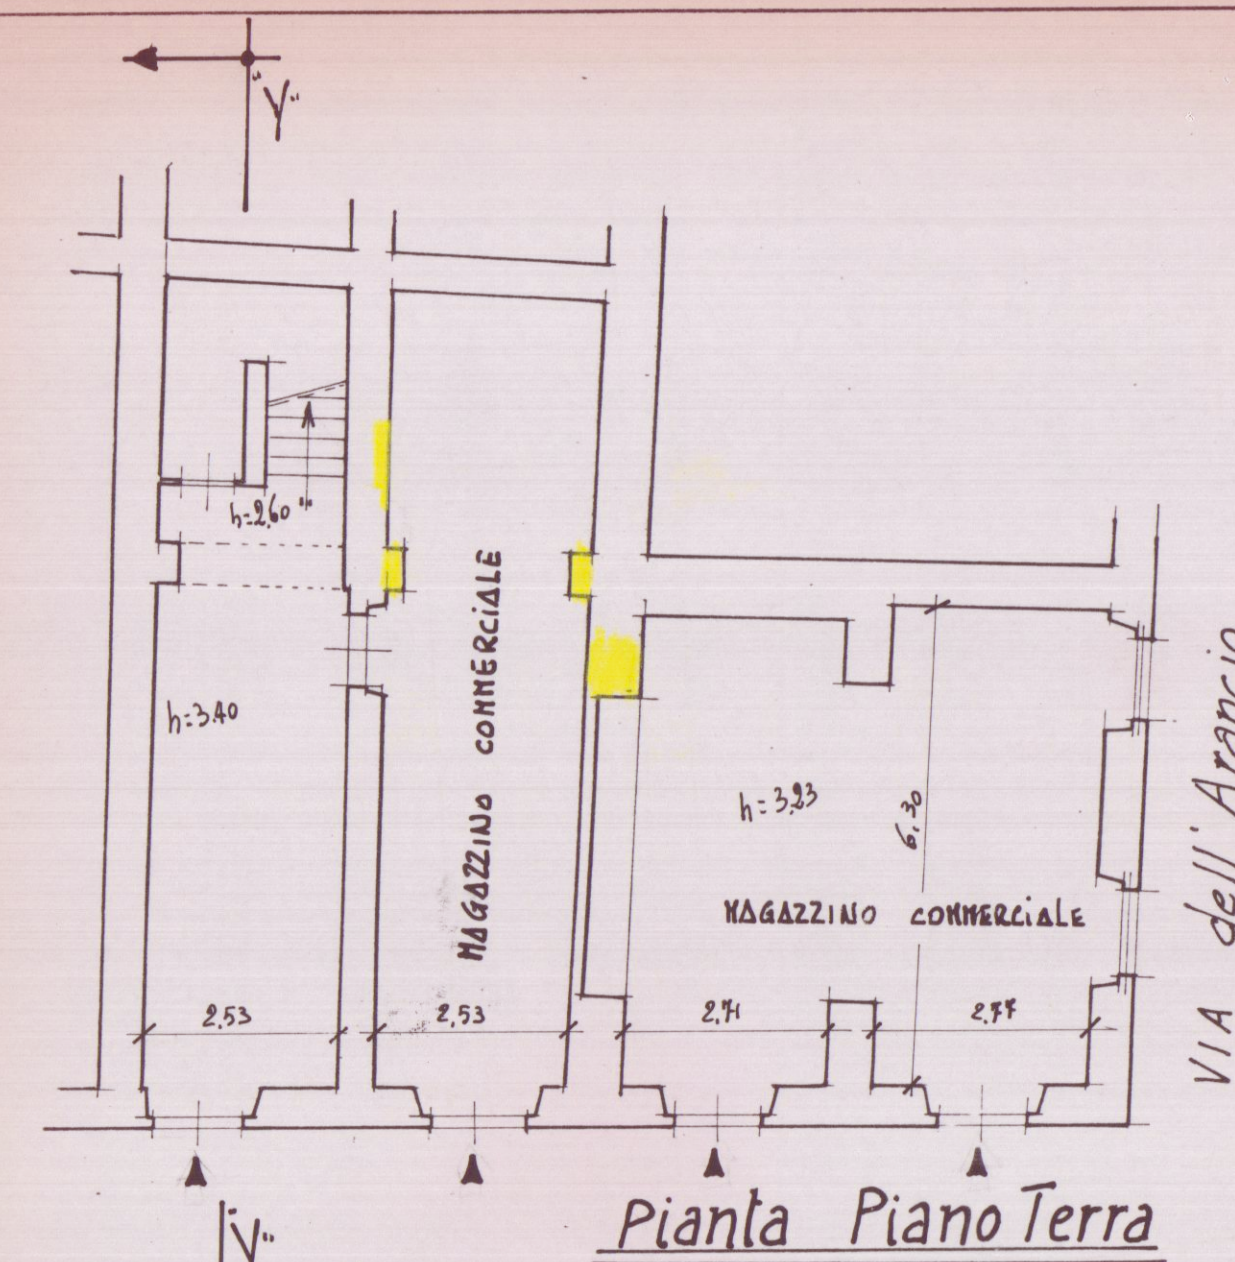


VIA dell' Arancio

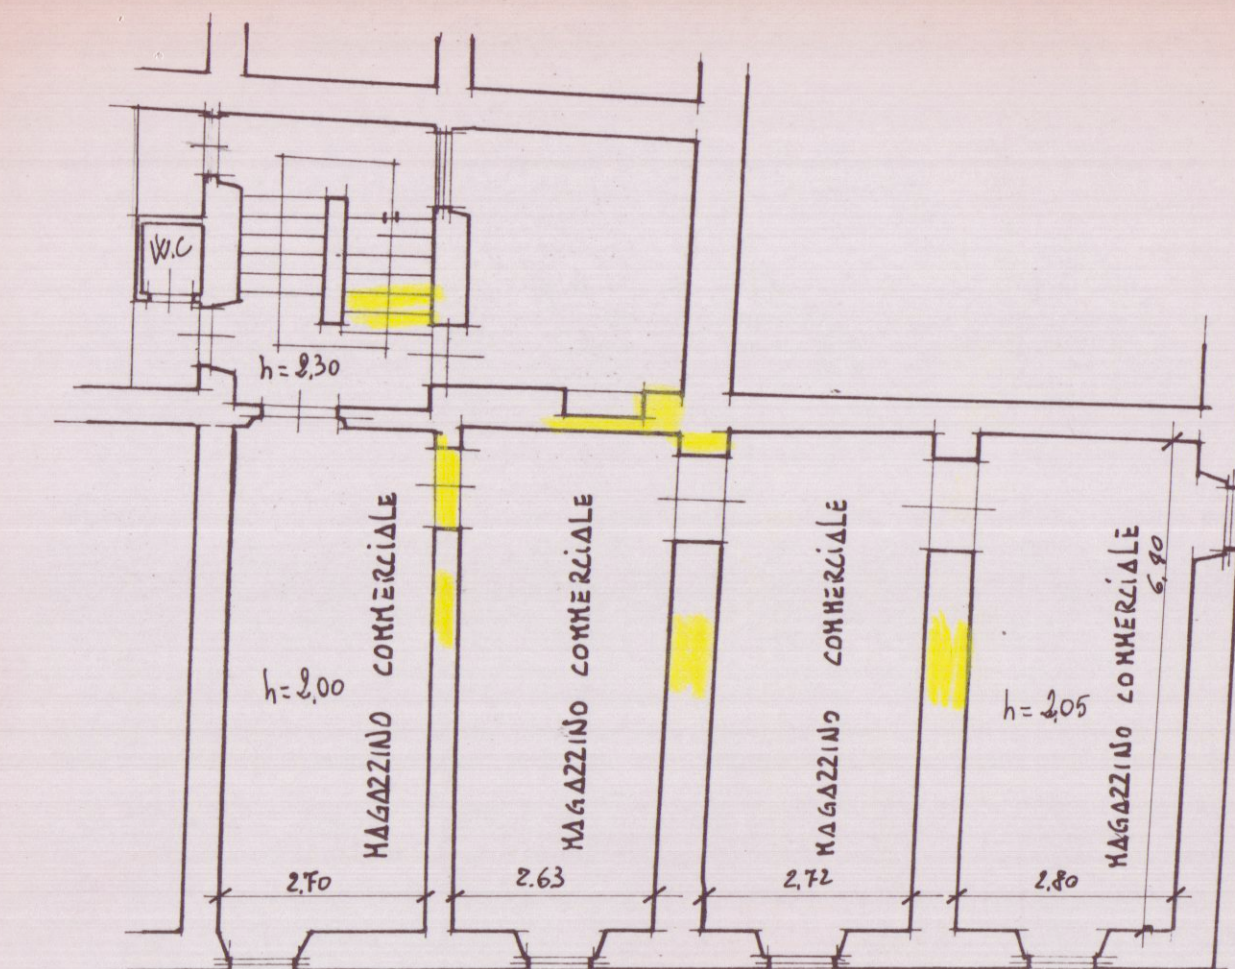


Piano Primo

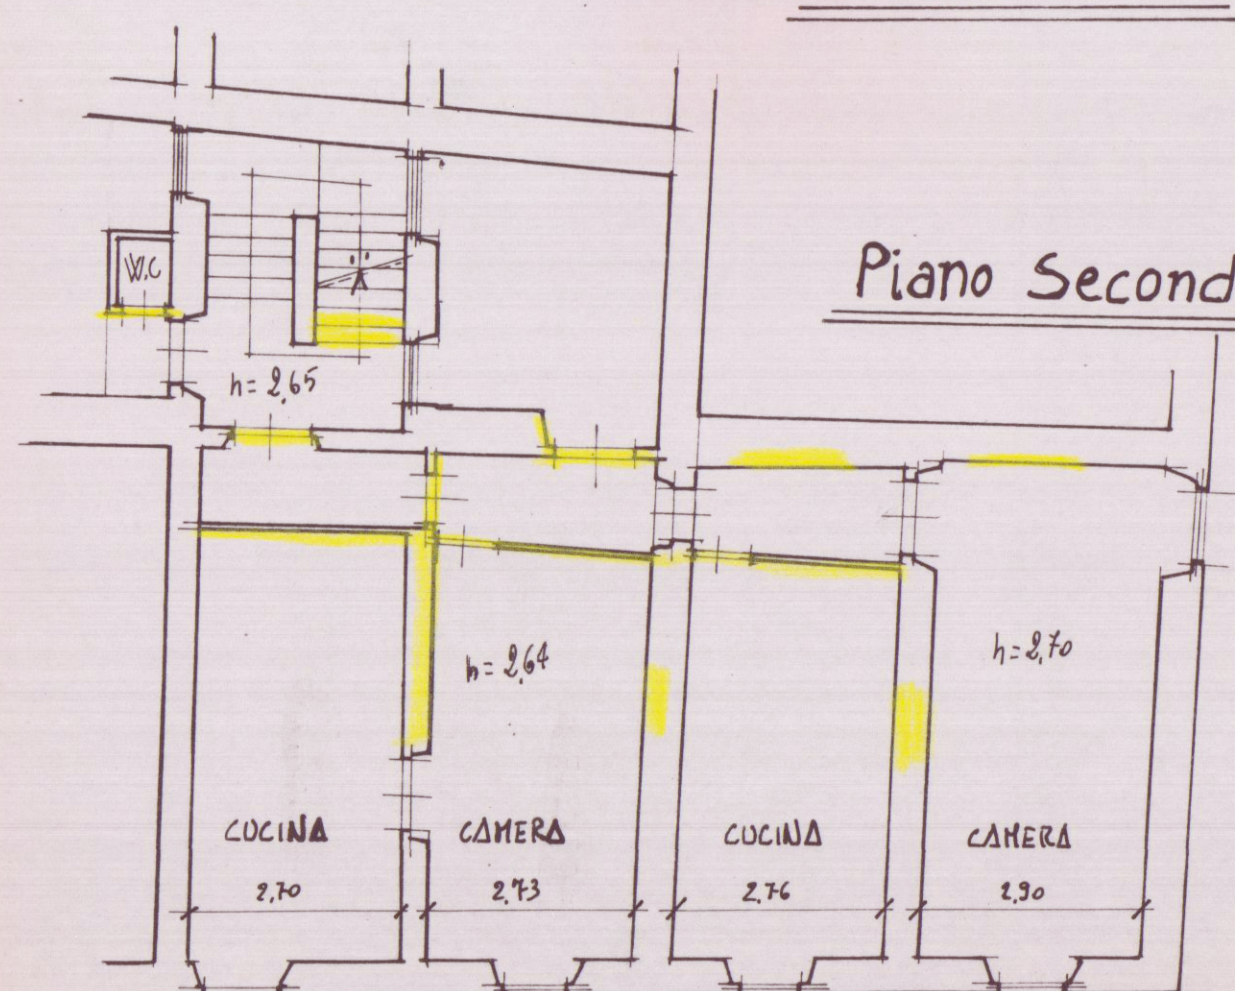

Piano Secondo

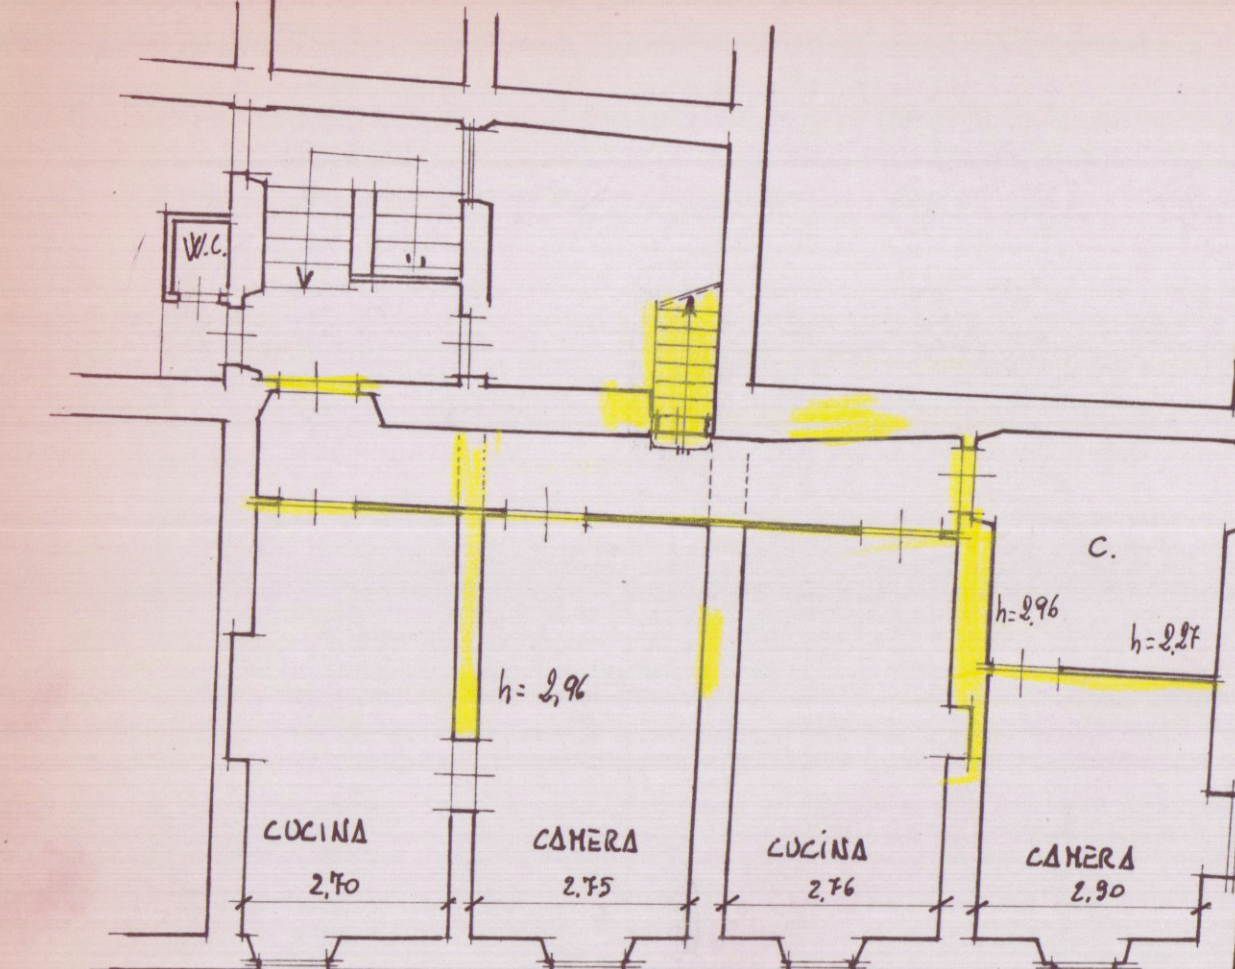

Piano Terzo

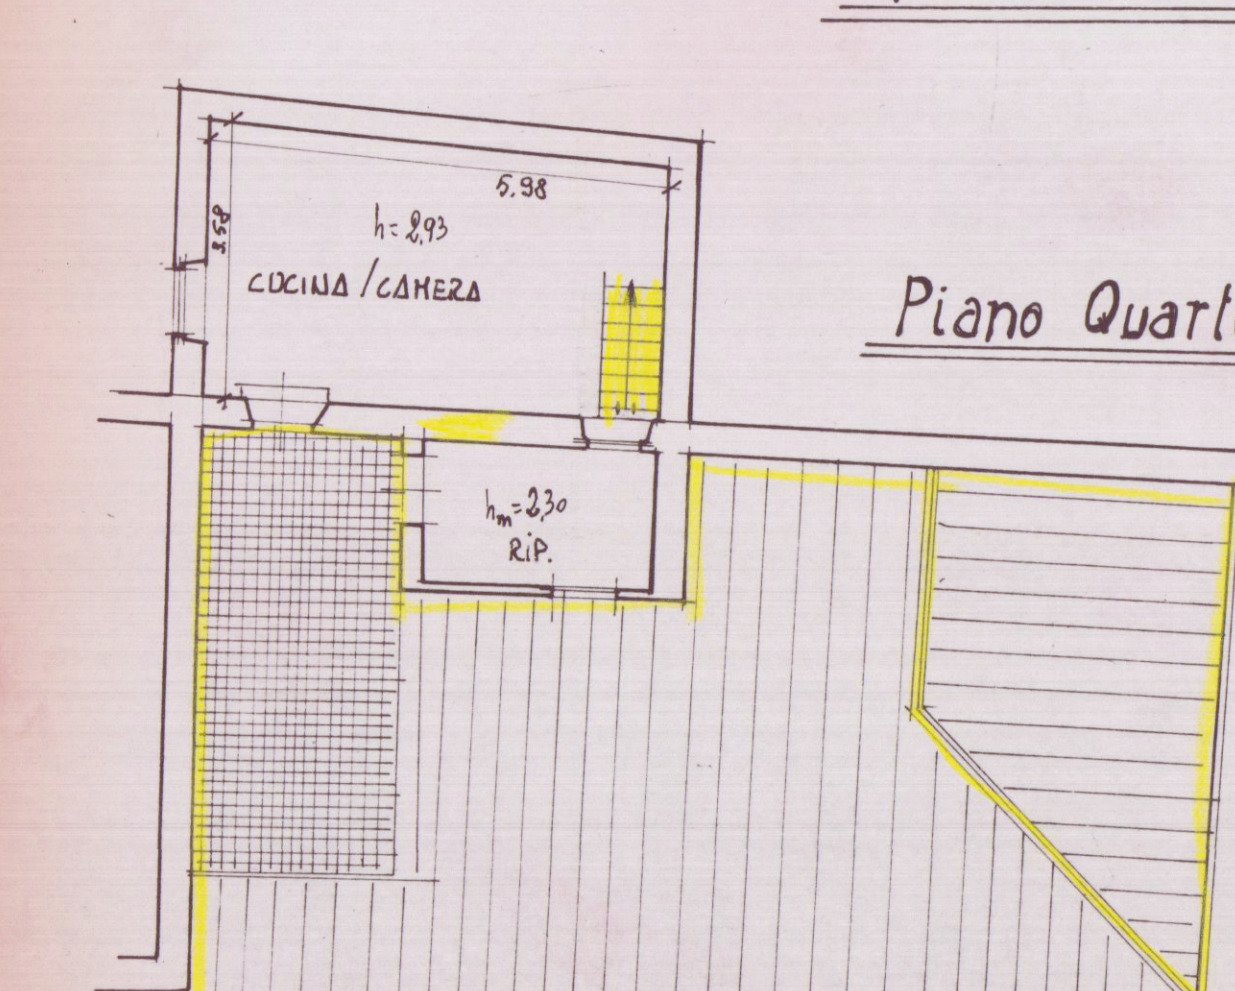


Piano Quartet



Prospetto "SUD"



Prospetto "EST"

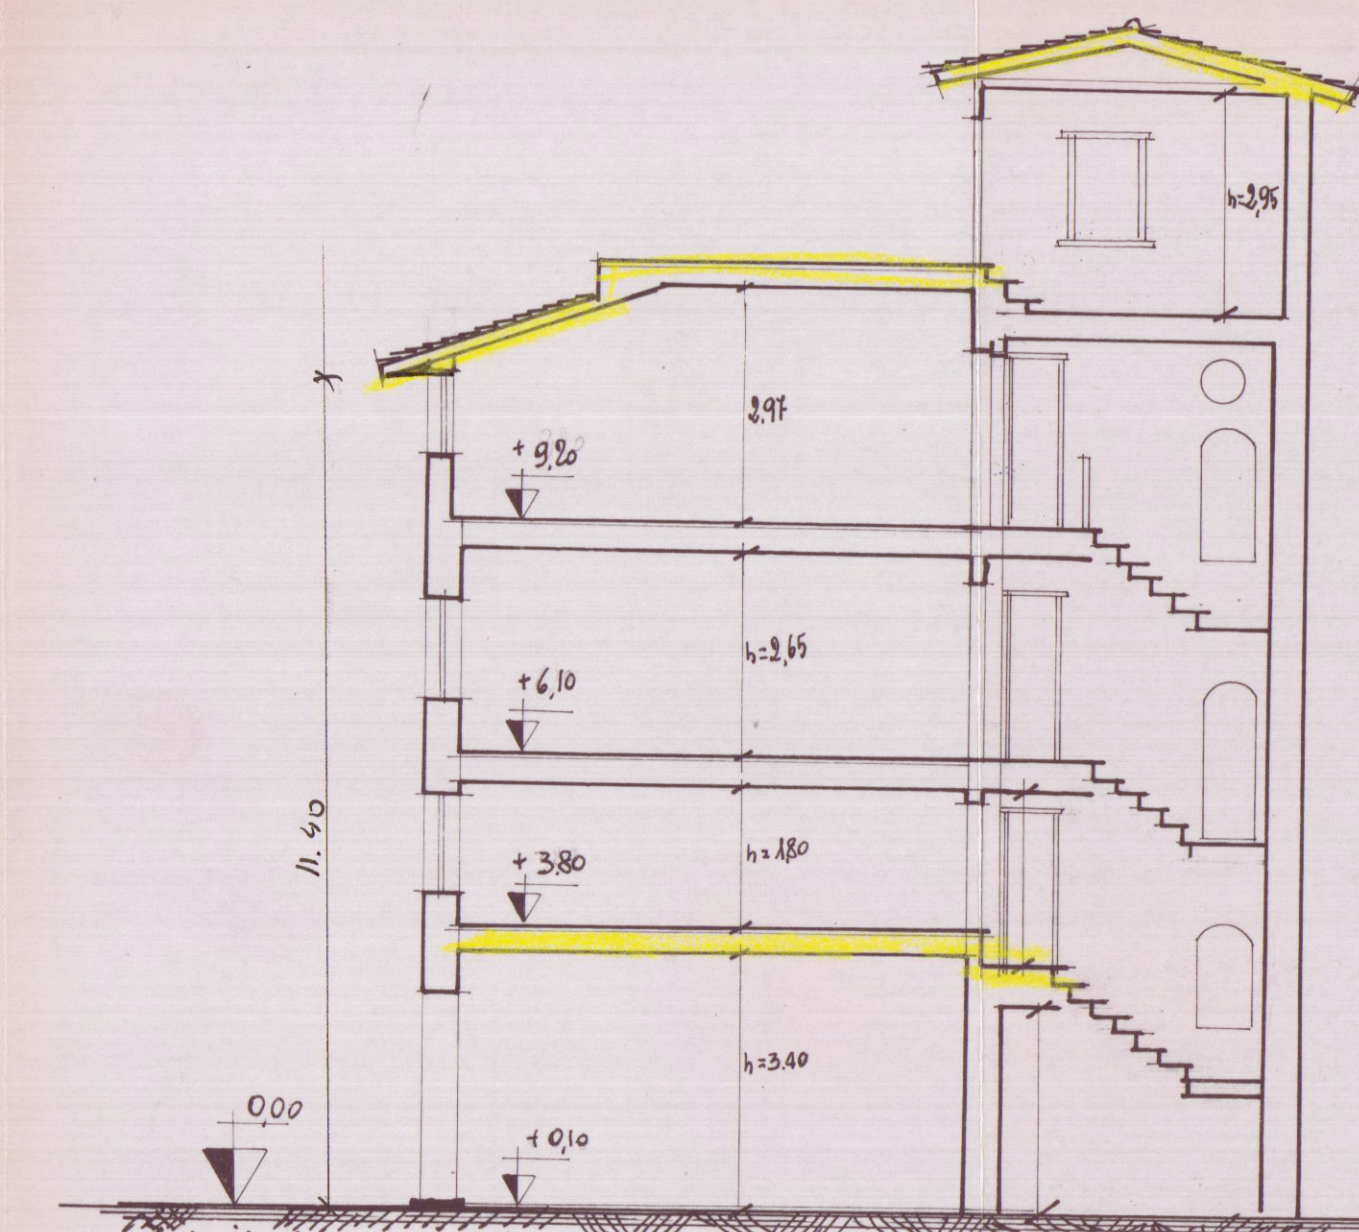

SEZIONE "Y-Y"