

Approvato dal Sindaco alle condizioni indicate nella Concessione Edilizia N. 232 del 6 LUG. 1983 L. G. CAPO

COMMISSIONE INTERCOMUNALE B. n. 15 del 28/1/83
riunione n. 11 de 29/4/1983
parere favorevole a concessione
Il Presidente

COMUNE DI CARRARA
Ufficio Urbanistico
Esaminato con parere favorevole
dalla Commissione Intercomunale
nella seduta n. 15 del 28/1/83
Il SINDACO


APPROVATO
6 LUG. 1983
CONFERMATO
IL 2/10/100

20 DIC. 1982

Dott. Ing. MARCO FORNARI
Loc. Monicello, 3
54031 AVENZA, CARRARA
C. F. FRN MRC SIEA B032D
P. IVA 00392170452




COMUNE DI CARRARA	
STUDIO E PROGETTAZIONE	
Ing. fornari marco	
Arch. ricci giorgio	
Arch. babboni giuseppe	
Arch. ferrarini ugo	
LAVORO	
PROGETTO DI EDIFICIO RESIDENZIALE	
committente	
DOLFI FRANCO	
SIMONCINI FRANCO	
tavola	
Piano Rialzato	
Piano 1° - 2°	
n. 2	
scale	data
1:100	dic. '82
disegnato	progettato
Marco Fornari	Marco Fornari

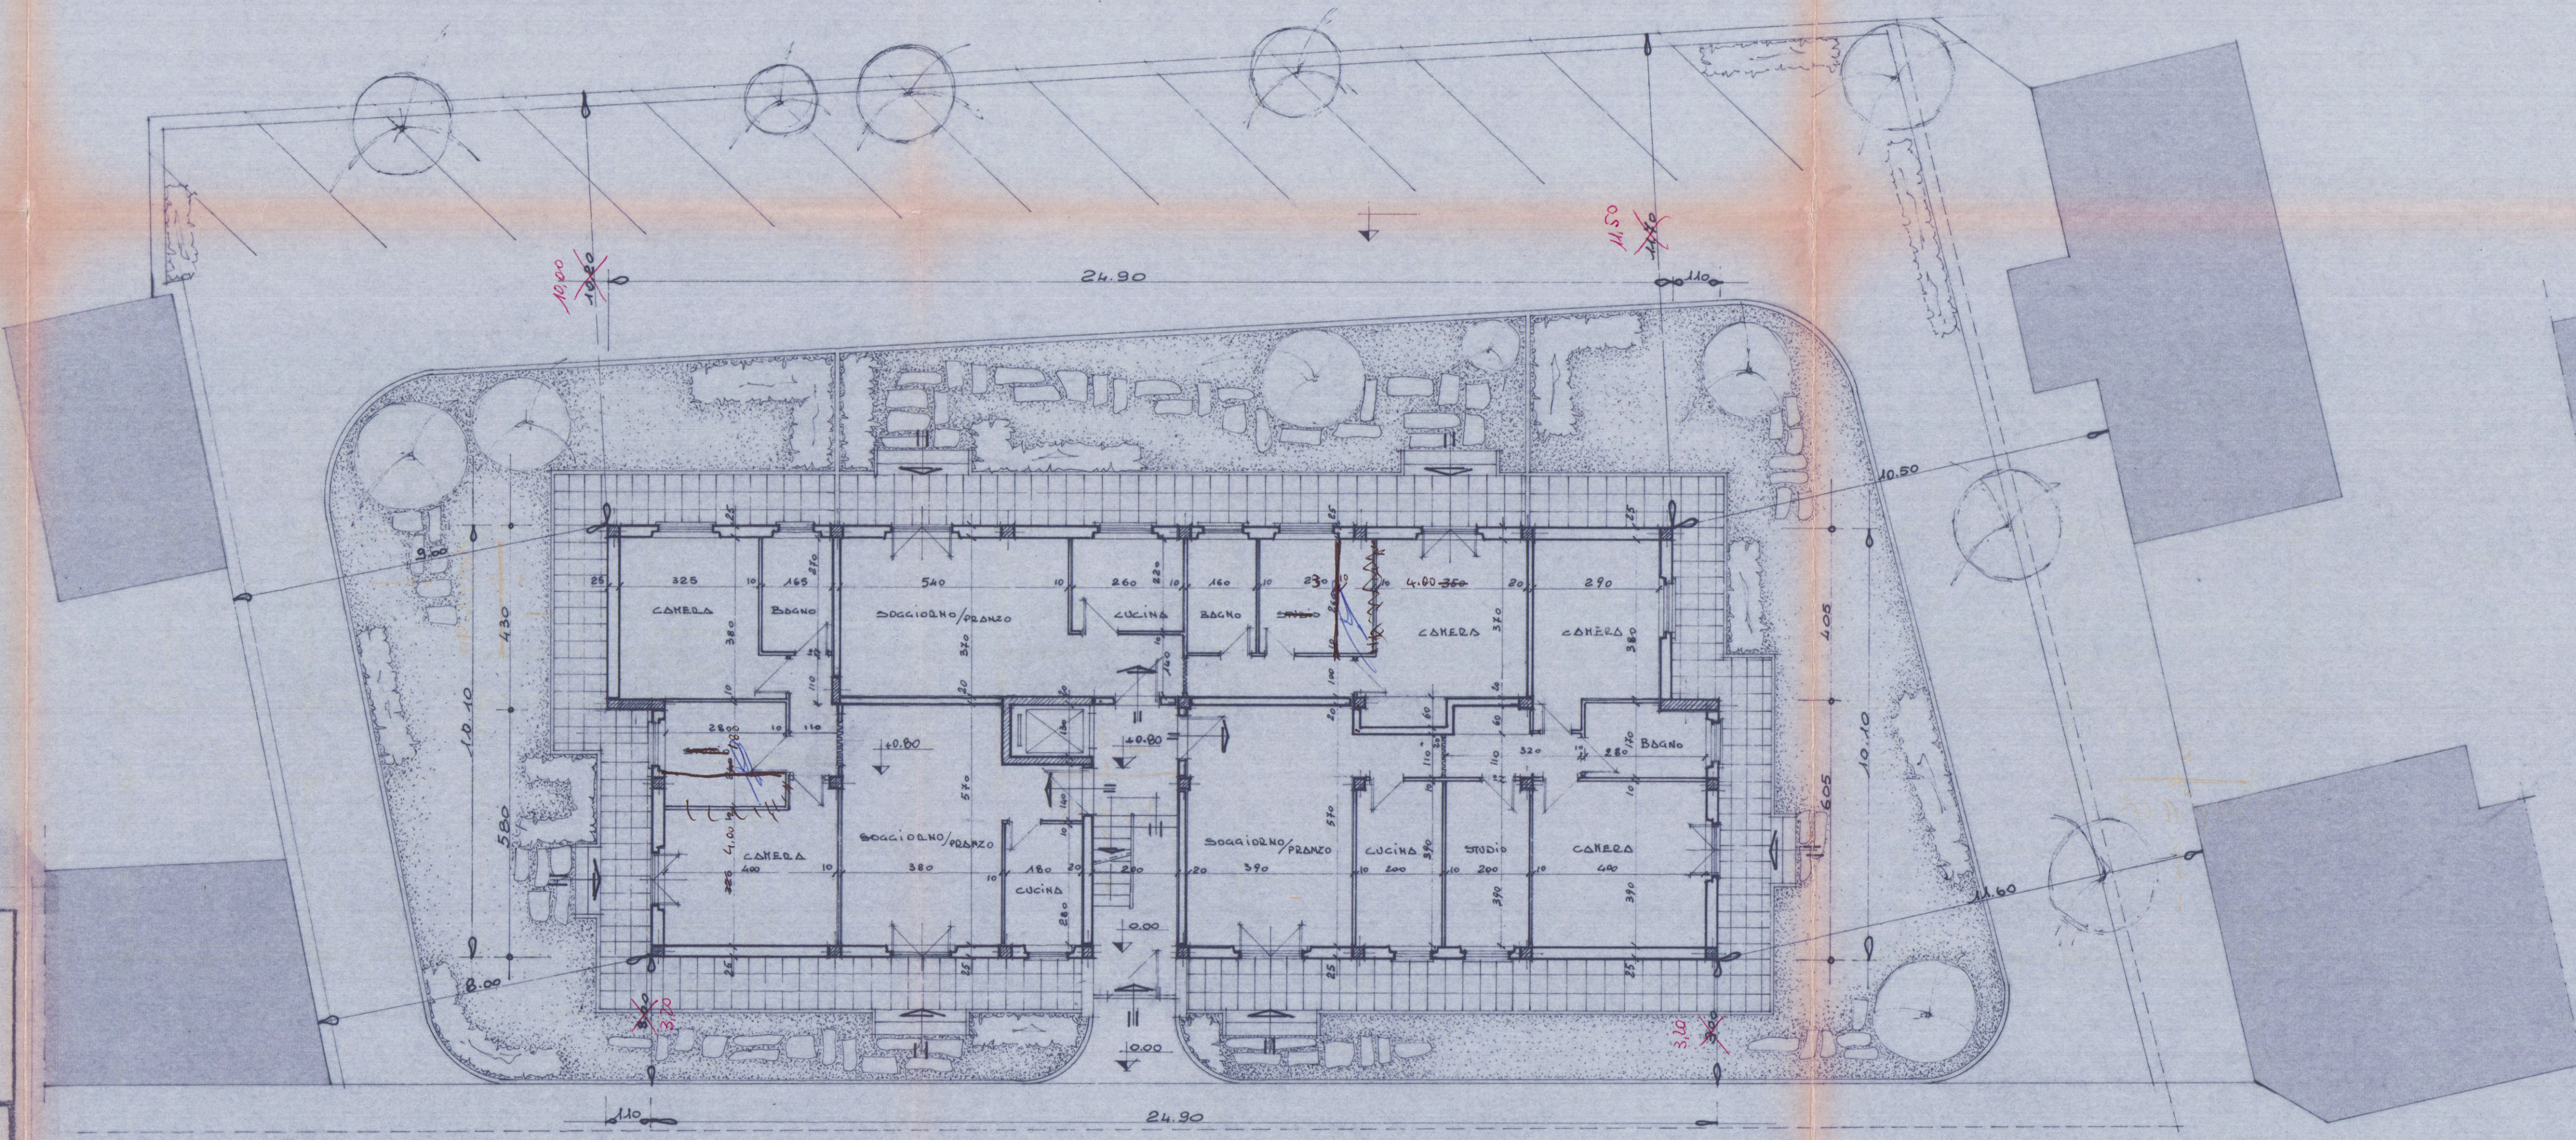

Pianta Piano Rialzato

VIA CARRIONA

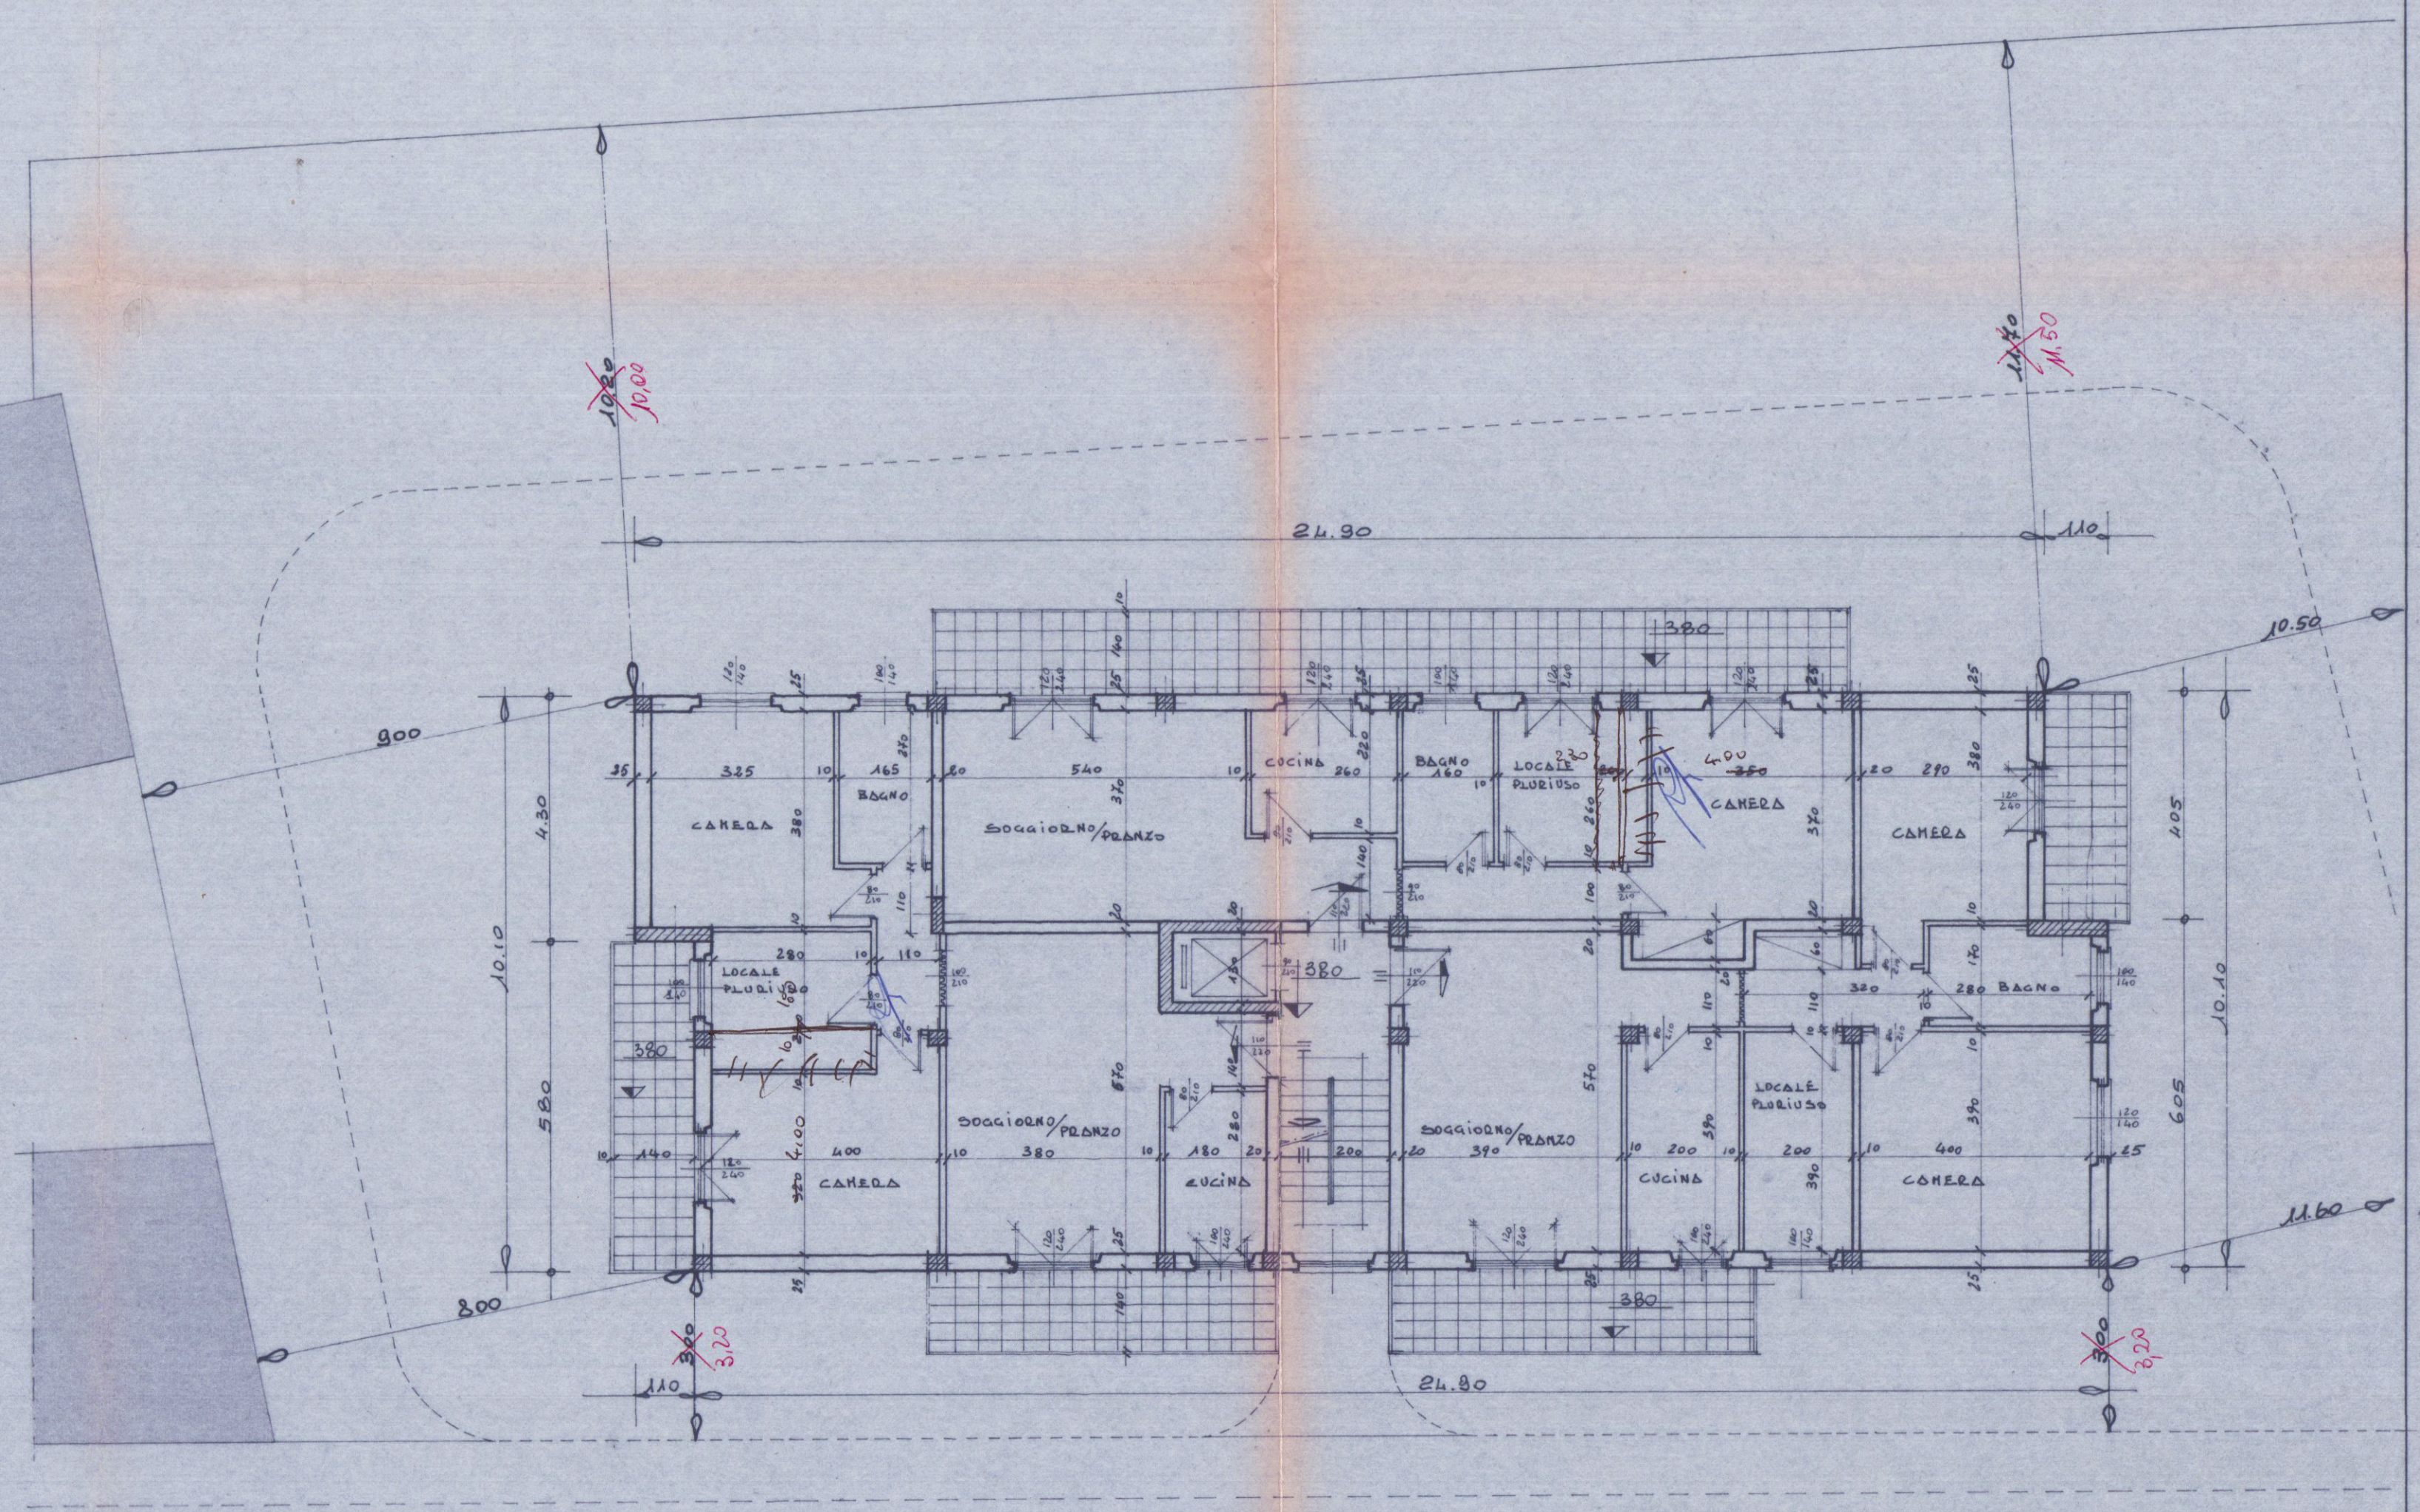

Pianta Piano Primo e Secondo