

21 DIC. 1993

4

VARIANTE

EDIFICIO TIPO: **C**

TAVOLA N.

PROGETTO DI COSTRUZIONE DI UN FABBRICATO
USO ABITATIVO DI PROPRIETA' DELLA SOCIETA'
"PARADISO S.p.A." IN LOCALITA' M. DI CARRARA
VIA TIRO A VOLO COMUNE DI CARRARA.

COMPLESSO "G. GALILEI"

PROSPETTO: SUD E OVEST

RESPINTO

LOTTIZZAZIONE CONVENZIONATA

IL PROPRIETARIO: "PARADISO S.p.A."


PARADISO S.p.A.
L'Amministratore Unico

IL PROGETTISTA: Dott. Ing. FAUSTO CERUTTI



Cerutti

DISEGNO: Scala 1:100

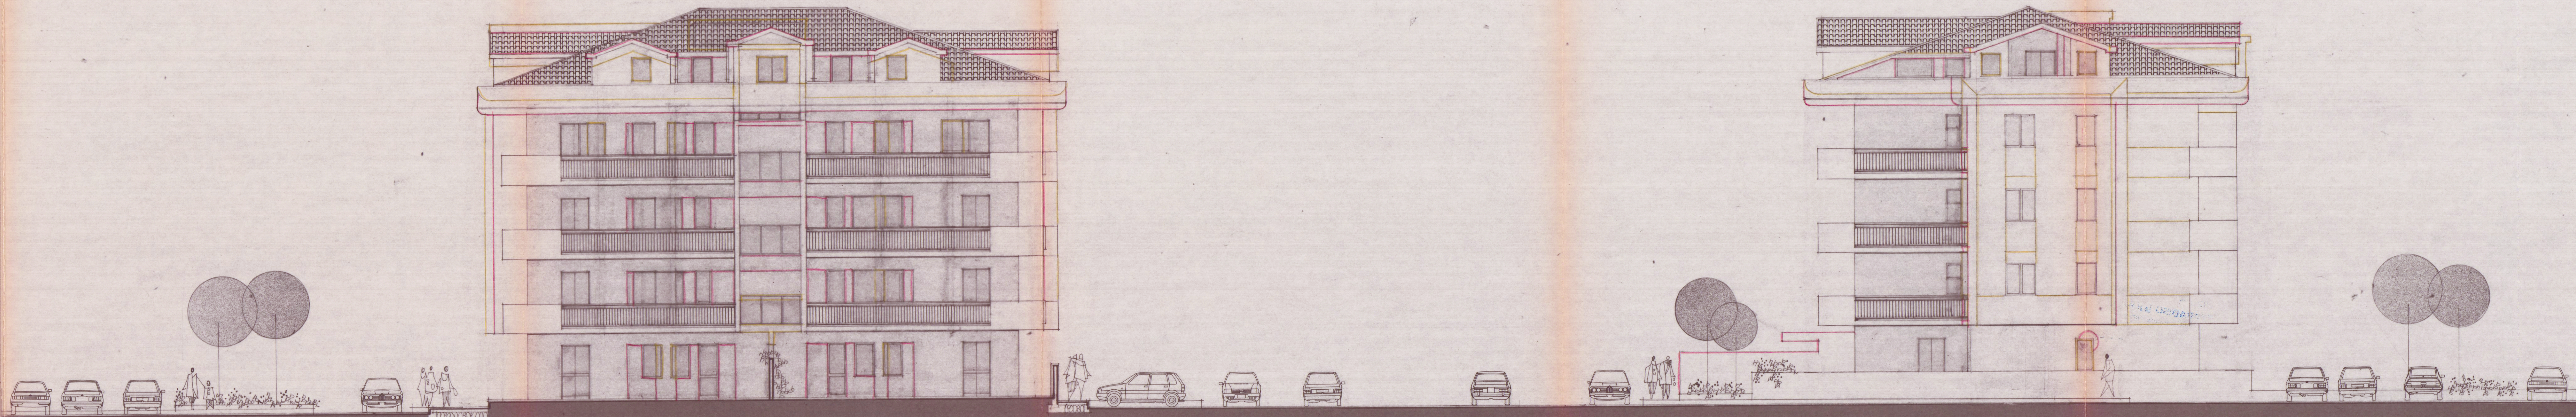

prospetto sud

prospetto ovest