

9 AGO. 1978

4 VARIANTE

COMUNE DI CARRARA

MARINA DI CARRARA

VIA F. CAVALLOTTI

APPROVATO

12 DIC. 1978

CONTROLLATO
IL TECNICO



PROGETTO: FABBRICATO DI CIVILE ABITAZIONE

"C"

VARIANTE AL PROGETTO

Approvato dal Sindaco alle condizioni
indicate nel permesso di costruzione
n° del 3.12.73
licenza edilizia del 12 DIC. 1978
L'ING. CAPO


PROGETTISTA: DOTT. ING. A. DAZZI

DOTT. ING. A. DAZZI
ALBO DEGLI INGEGNERI - CARRARA



PROPRIETA': S. p. a. PARADISO


LAVORO: PANTA PIANO TERRA

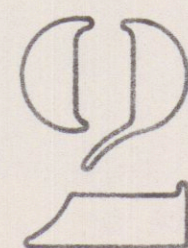

TAV.

RAPP. 1:100

5 DIC. 1978
IL COMANDANTE PROVINCIALE
(Dr. Ing. P. Gianni)

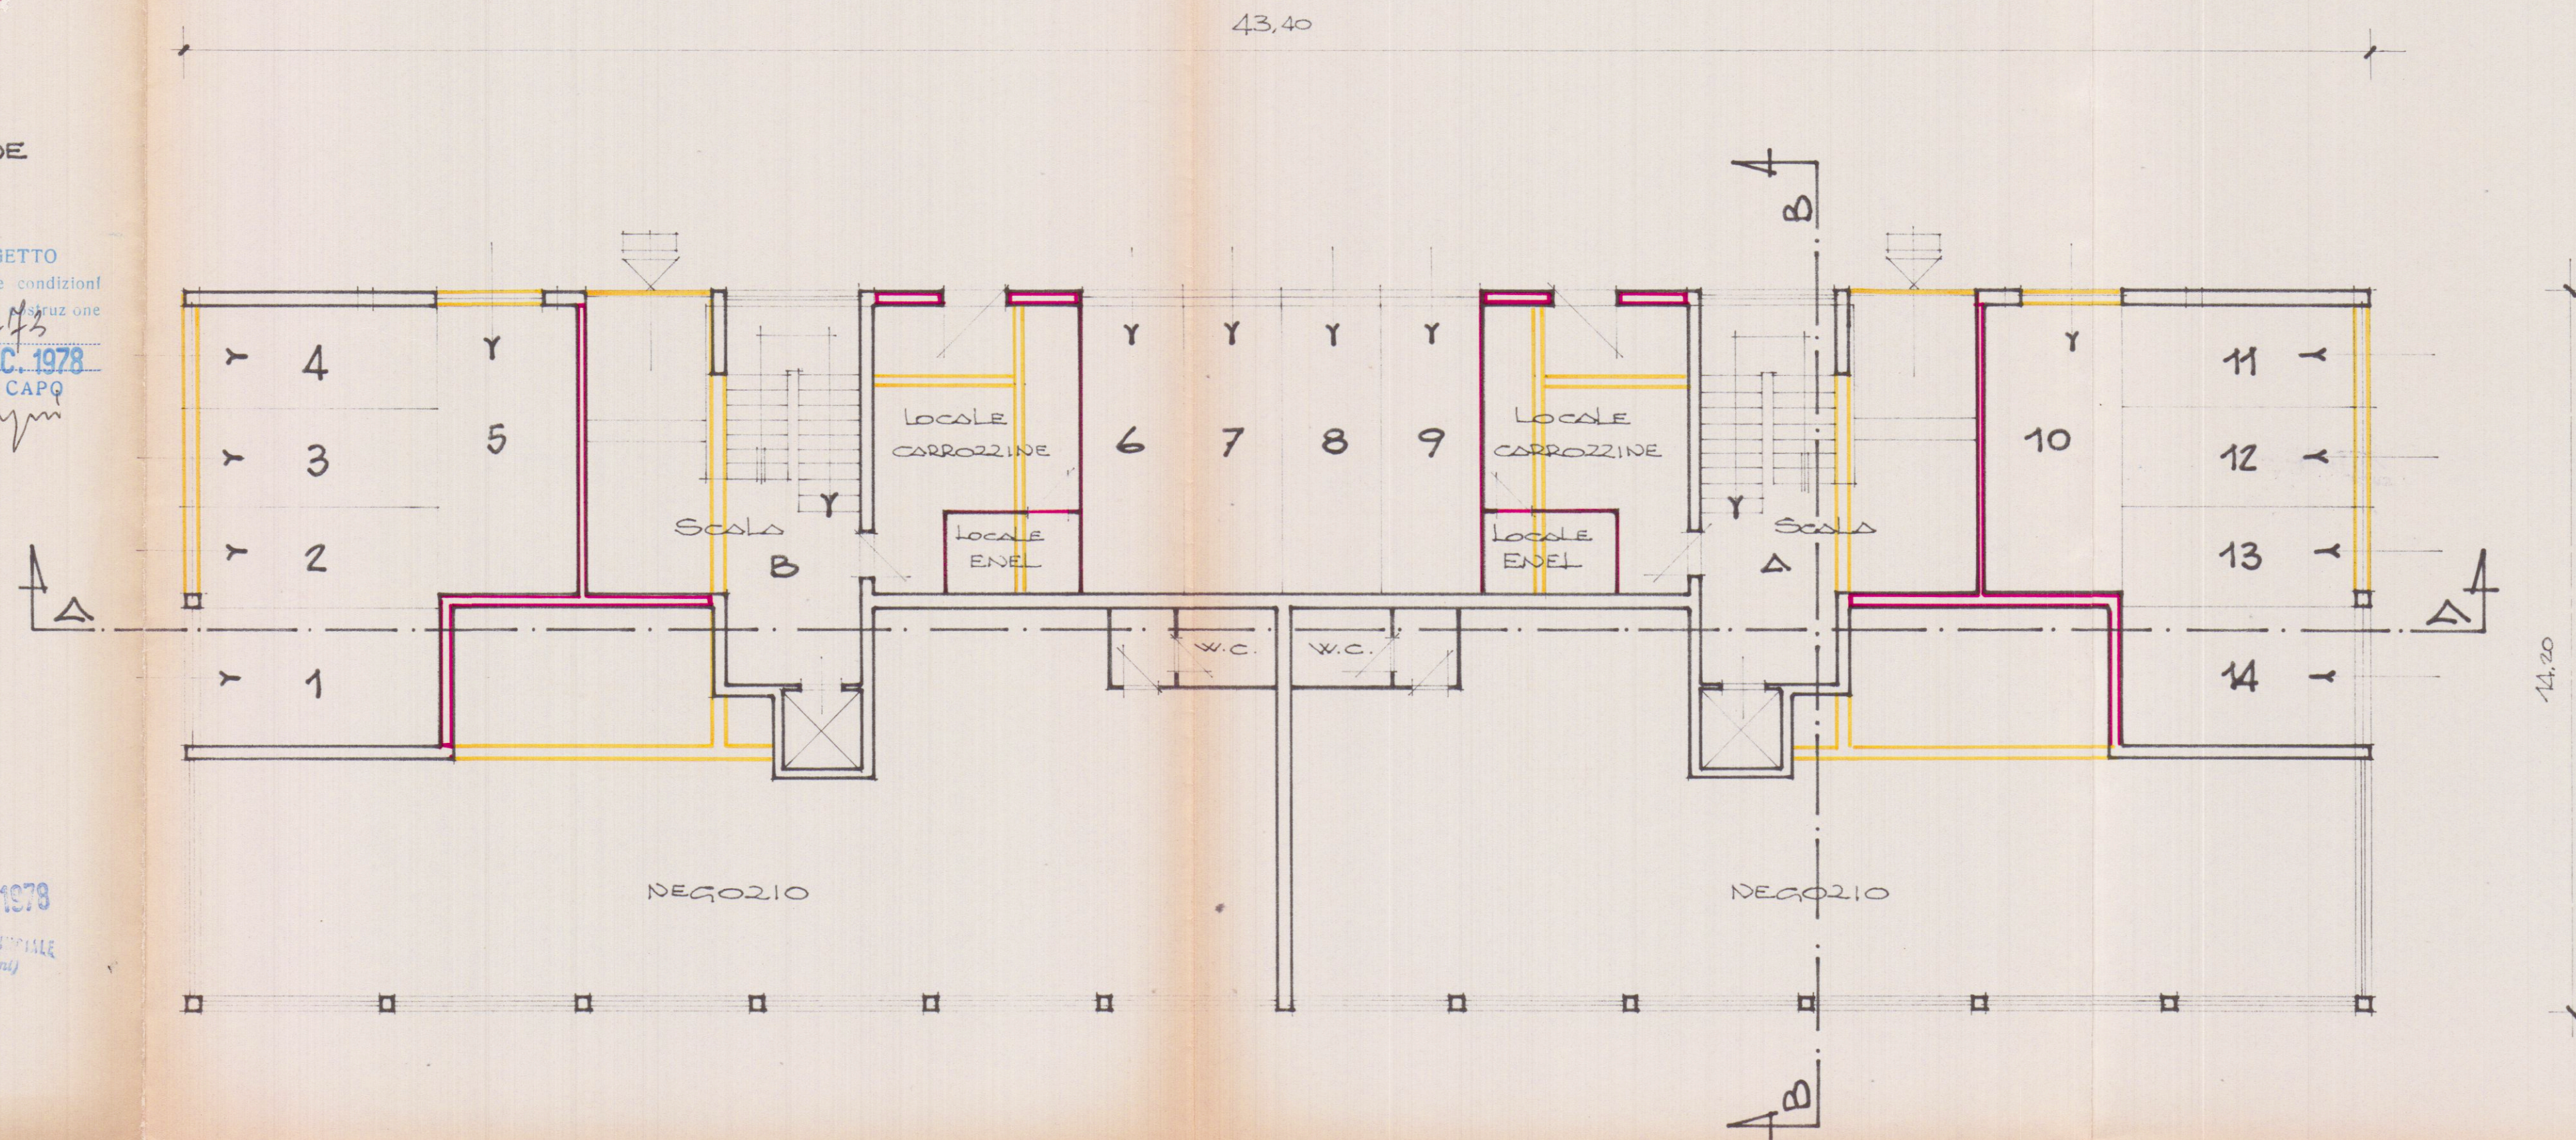

PANTA PIANO TERRA