



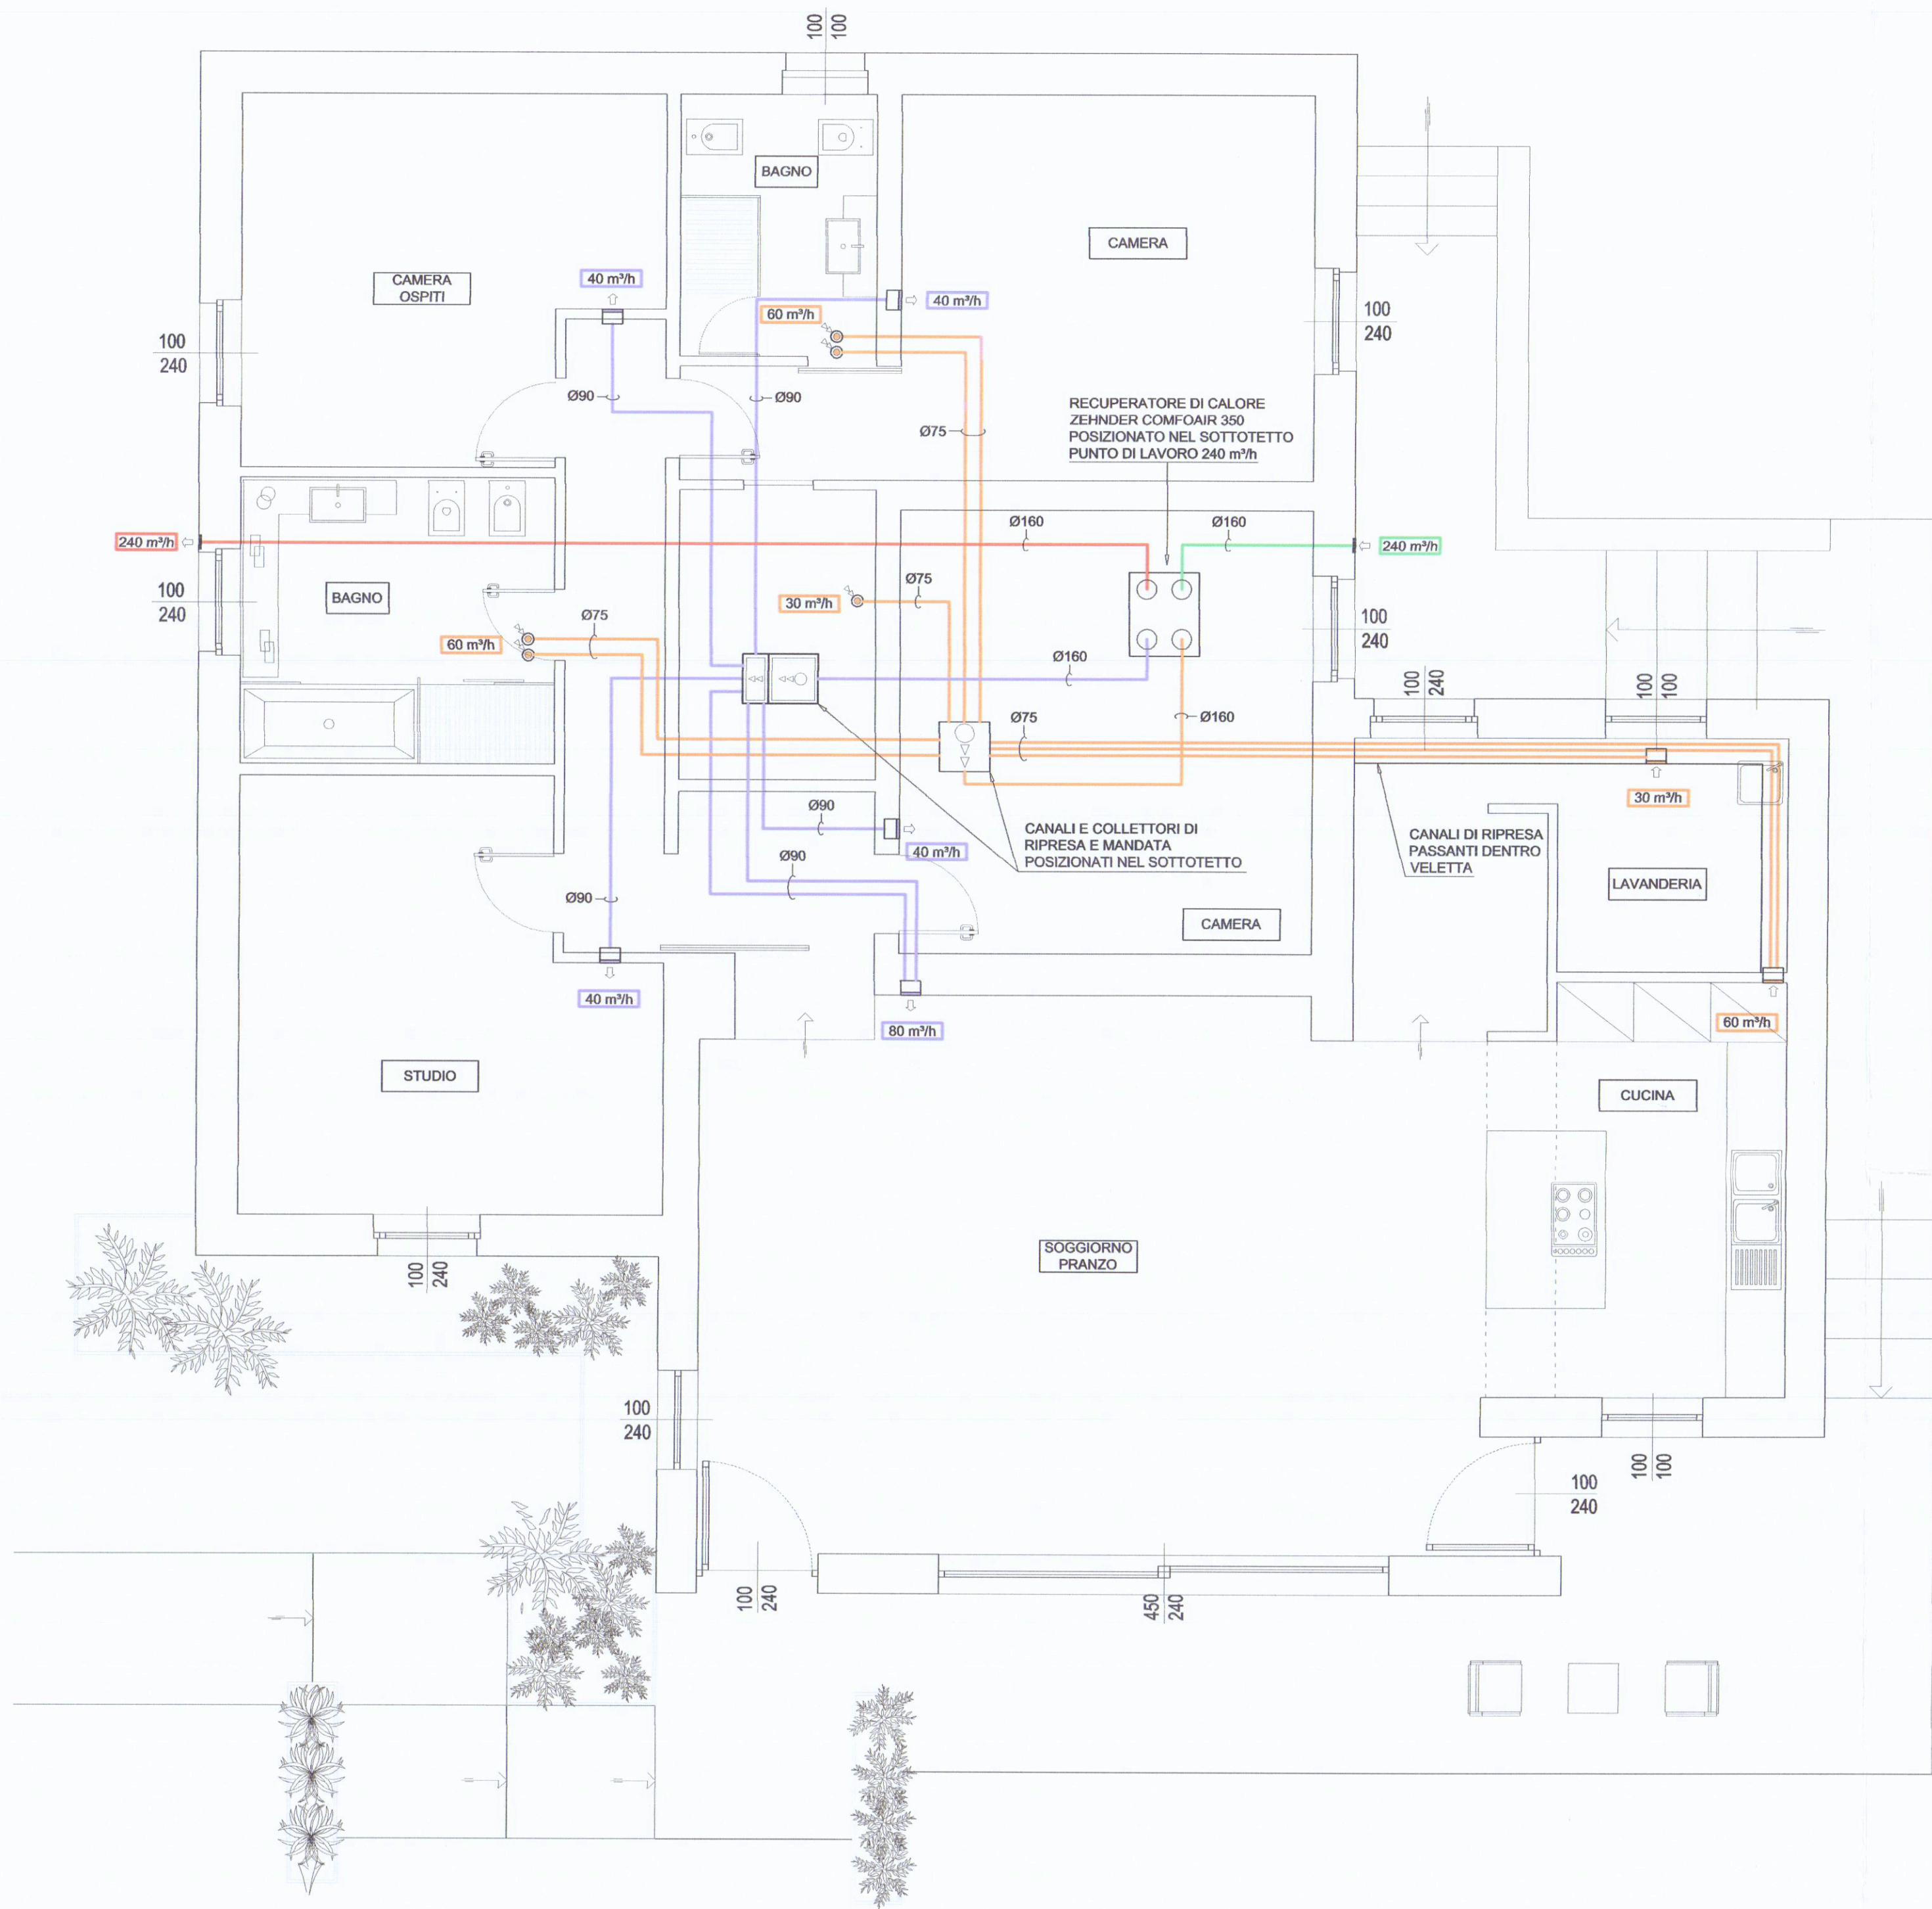

ZEHNDER COMFOAIR 350	
Valori relativi ai ventilatori	
Portata (bassa-media-alta-max):	120 - 180 - 260 - 350 m³/h
Prevalenza (bassa-media-alta-max):	30 - 65 - 140 - 240 Pa
Potenza (bassa-media-alta-max):	21 - 44 - 105 - 243 W
Aspirazione	
Emissioni acustiche (bassa-media-alta):	50 - 59 - 68 dB(A)
Estrazione	
Emissioni acustiche (bassa-media-alta):	43 - 48 - 55 dB(A)
Rendimento Termico:	95 %
Alimentazione elettrica:	220-230/50 V/Hz

LEGENDA	
	CANALI MANDATA ARIA
	CANALE PRELIEVO ARIA ESTERNA CON RIVESTIMENTO ISOLANTE
	CANALE ESPULSIONE ARIA ALL'ESTERNO
	CANALE ESTRAZIONE ARIA
	BOCCHETTA MANDATA ARIA
	BOCCHETTE RIPRESA ARIA

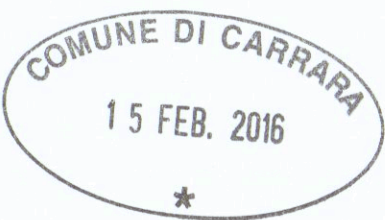

COLLEGIO DEI PERITI INDUSTRIALI
DEI PERITI INDUSTRIALI LAUREATI
MASSA CARRARA
Guastini Per. Ind. Andrea
N° 179

REV.	DATA	DESCRIZIONE		DISEGNATO	CONTROLLATO
COMMITTENTE			IL PROGETTISTA		
DOTT. FERDINANDO DONETTI			STUDIO TECNICO Per. Ind. ANDREA GUASTINI Via Fivizzano, 54 - Loc. AVENZA Fax 0585 379 400		
TITOLO					
PROGETTO IMPIANTO VENTILAZIONE MECCANICA CONTROLLATA IN EDIFICIO RESIDENZIALE sito in MARINA DI CARRARA - Viale MONZONE, 59 Foglio 97 - Mappale 144					
OGGETTO			FILE:	SCALA	1:50
SCHEMA PLANIMETRICO			UNITA' n°:	TAV.	VMC 01
			DATA	22.01.16	
A TERMINI DI LEGGE CI RISERVIAMO LA PROPRIETA' DI QUESTO DISEGNO CON DIVIETO DI RIPRODURRE O RENDERE O NOTO A TERZI SENZA NOSTRA AUTORIZZAZIONE					

A TERMINI DI LEGGE CI RISERVIAMO LA PROPRIETA' DI QUESTO DISEGNO CON DIVIETO DI RIPRODURLO O RENDERLO NOTO A TERZI SENZA NOSTRA AUTORIZZAZIONE