

COMUNE DI CARRARA

Loc. S. LUCA via Corvenale

PROGETTO PER ISTANZA DI CONCESSIONE EDILIZIA
A SANATORIA - CONDONO EDILIZIO Legge 724/94
IN DIFFORMITA' ALLA CONC. EDIL. n° 300/89 Pos. 1143


Proprietà: Soc. NUOVA CINQUALE S.r.l.

Progettista: Arch. MERCANTI Mario


PROSPETTI E SEZIONI




PROSPETTO SUD
TAV. 6

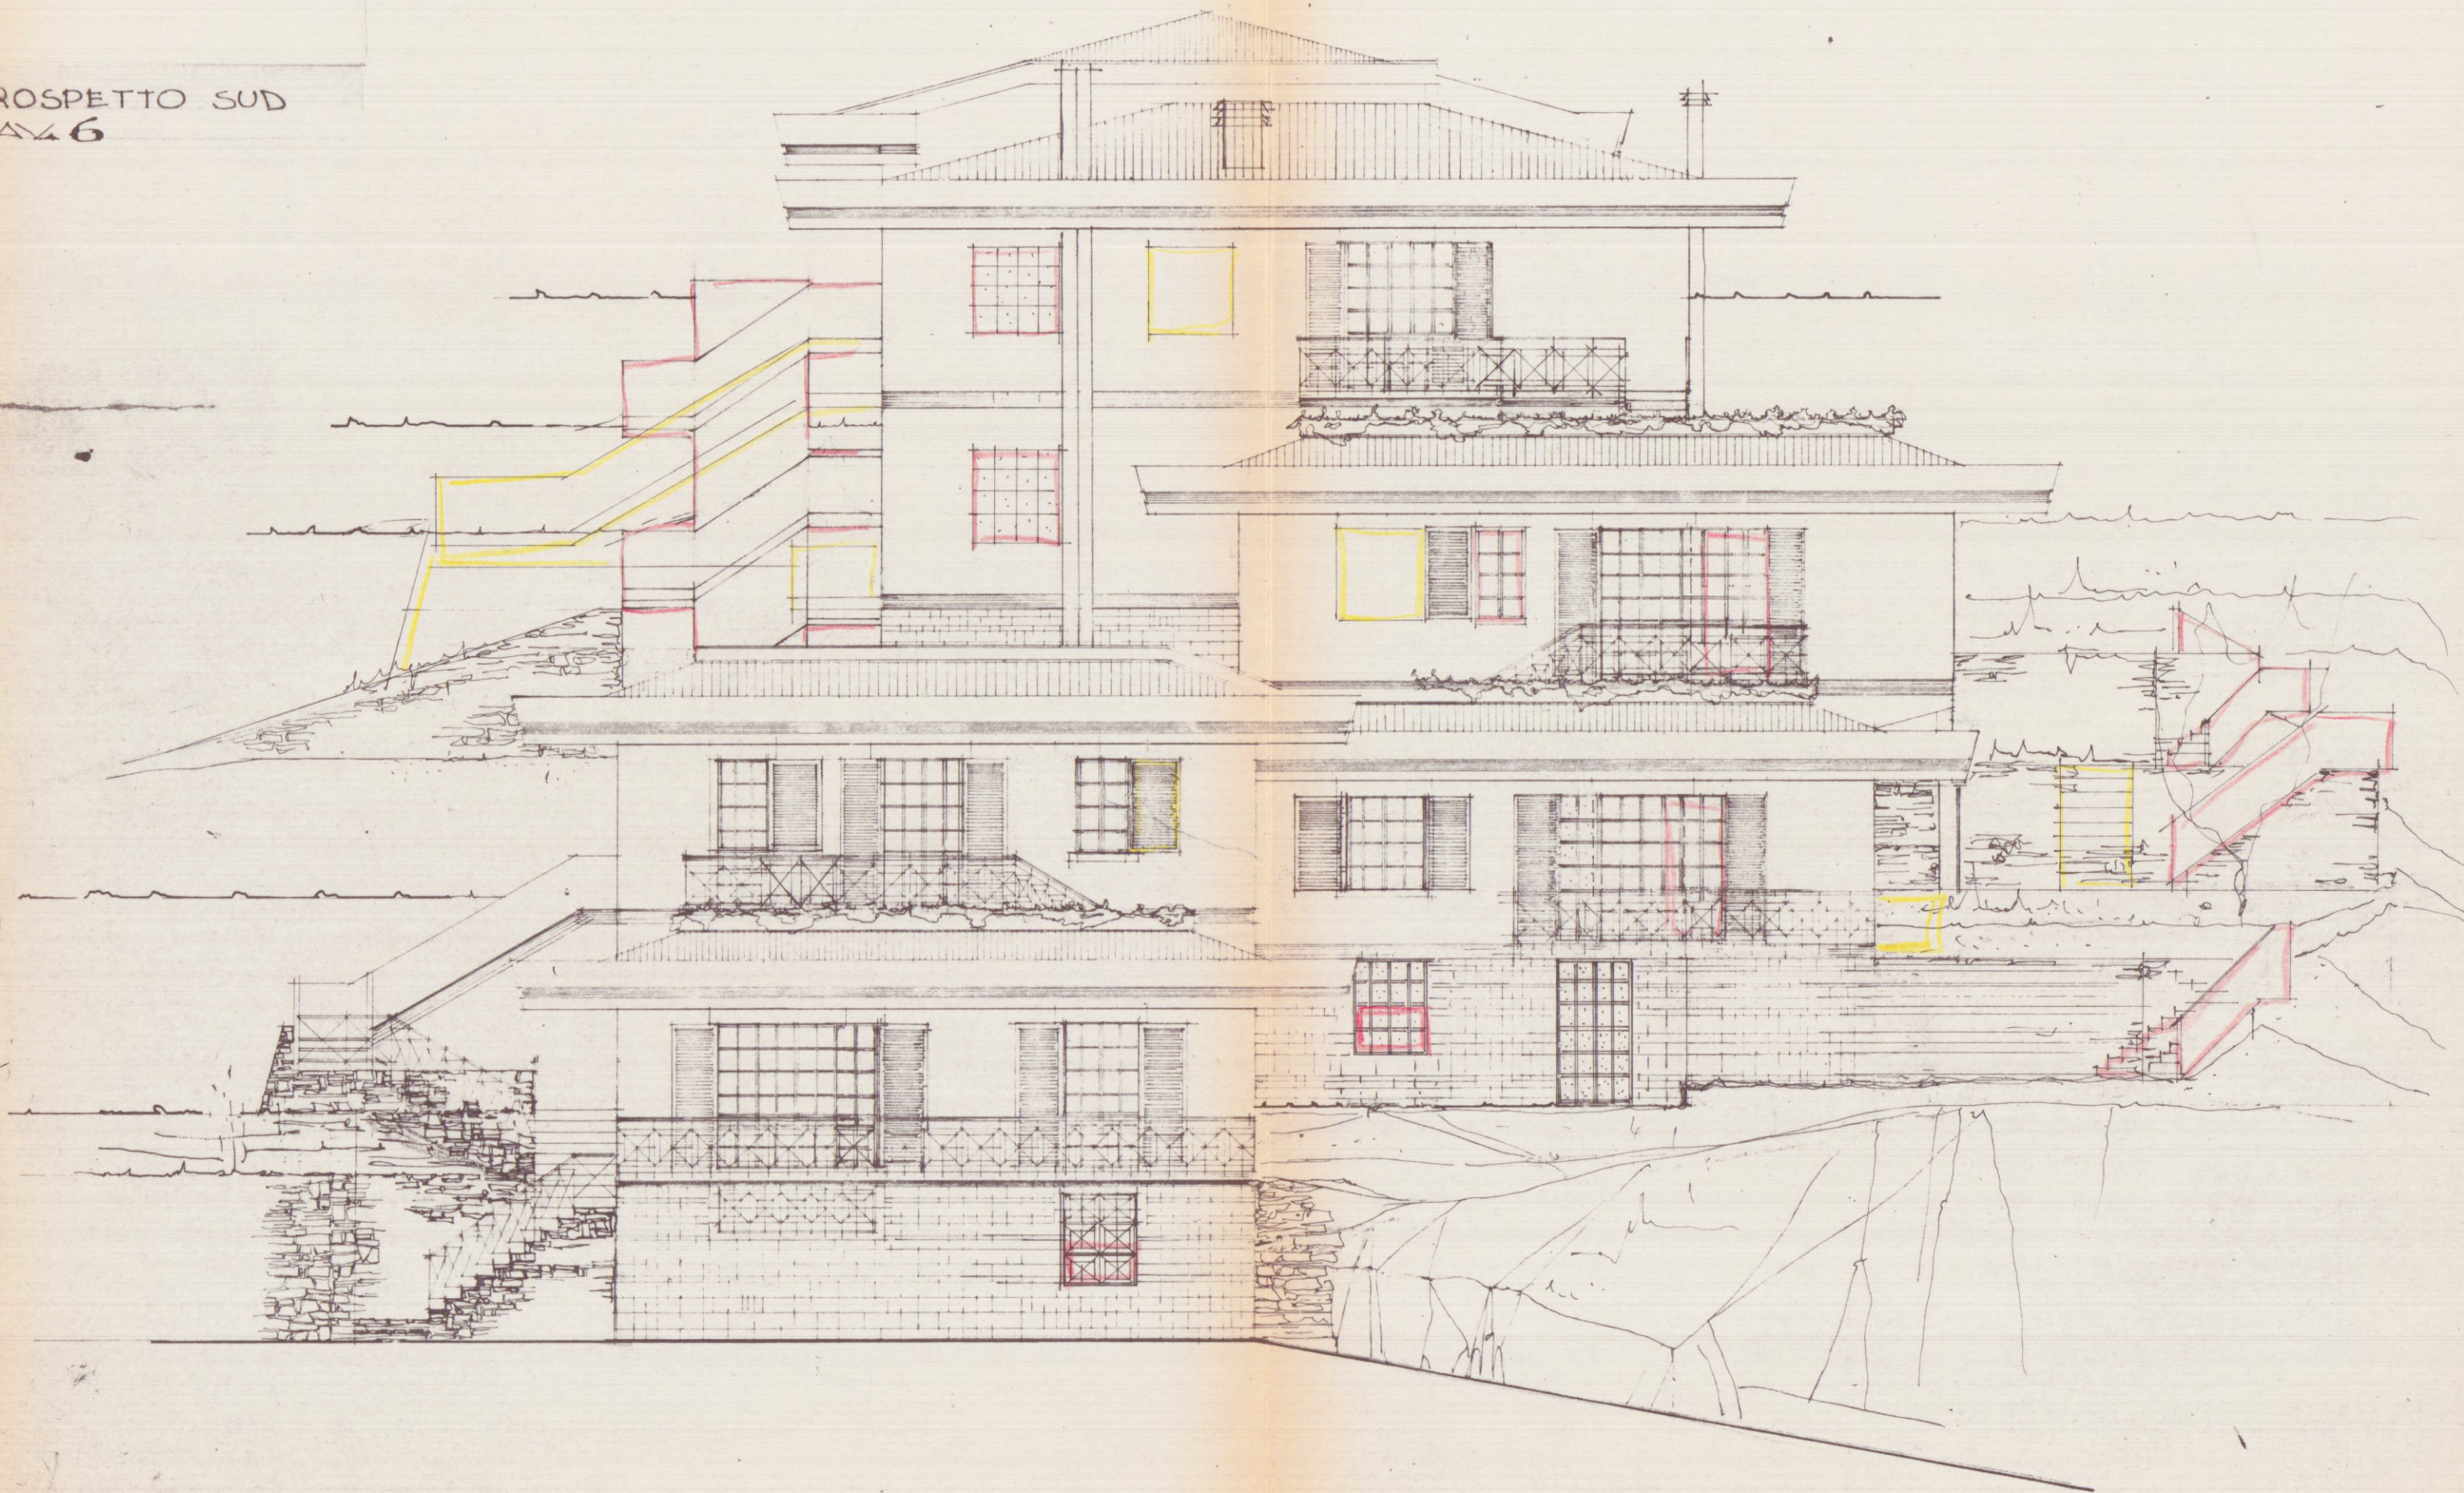

SEZIONE AA'
TAV. 7

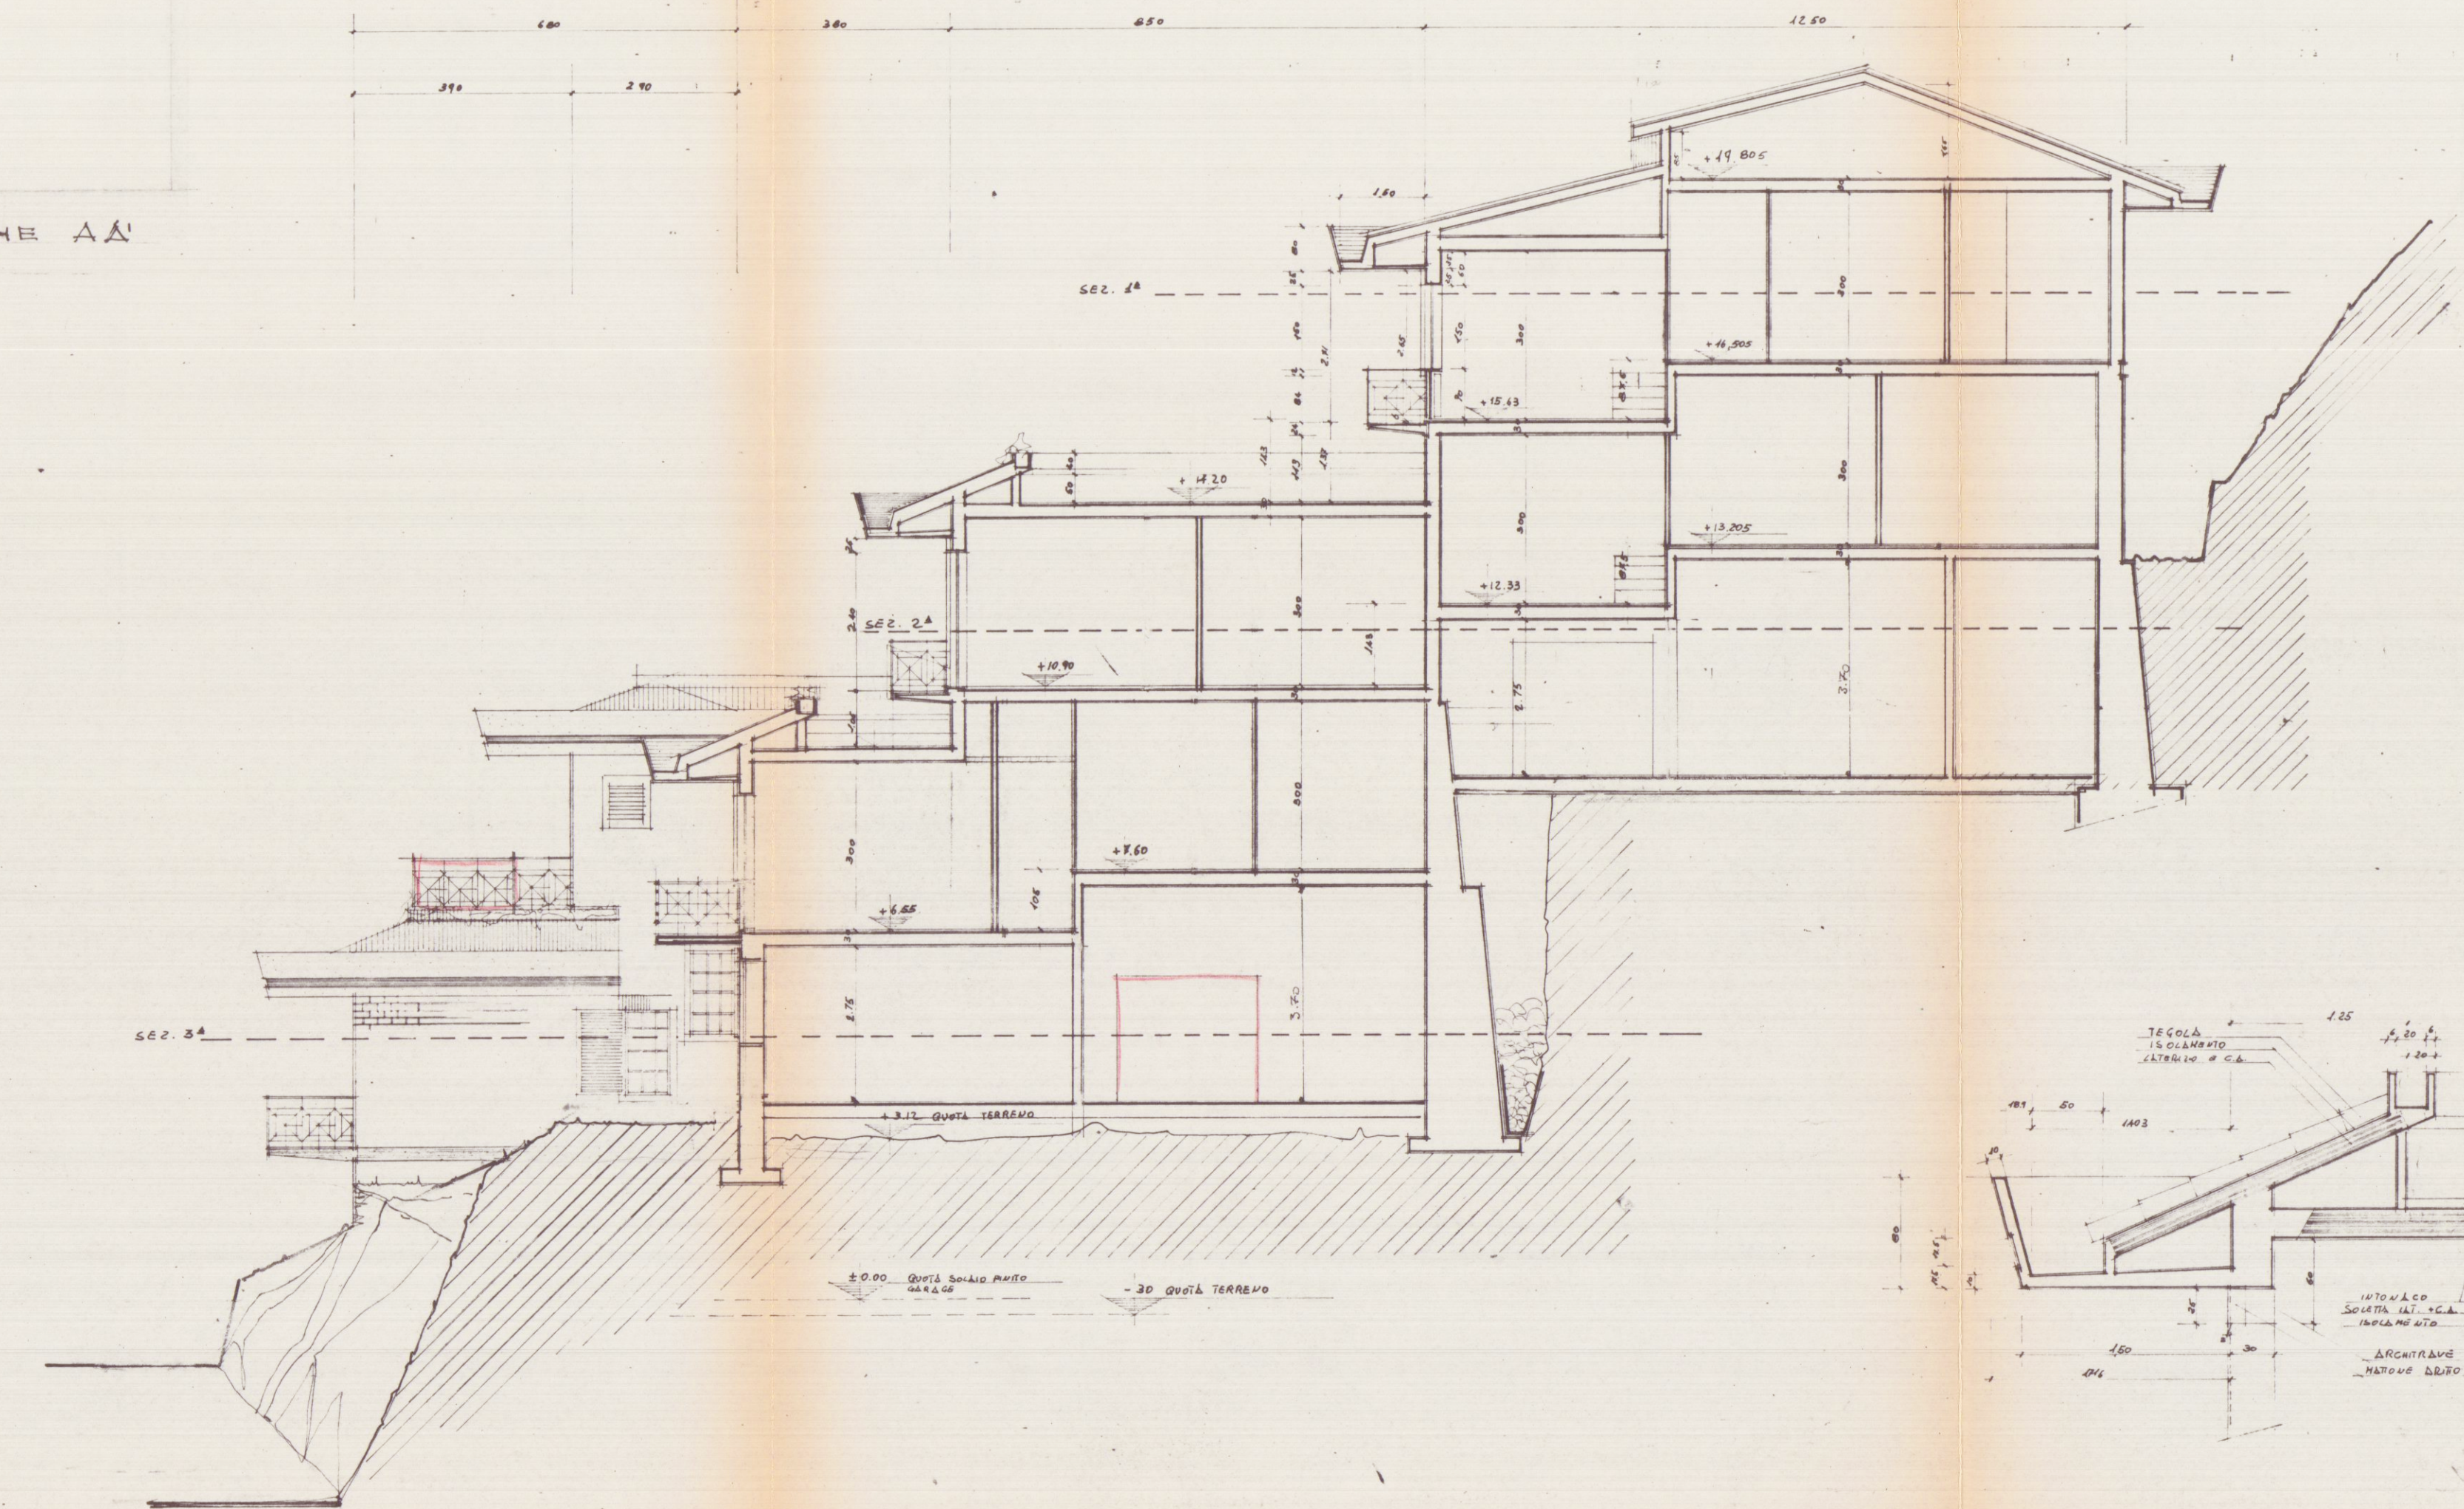

PROSPETTO SUB-EST
TAV. 8

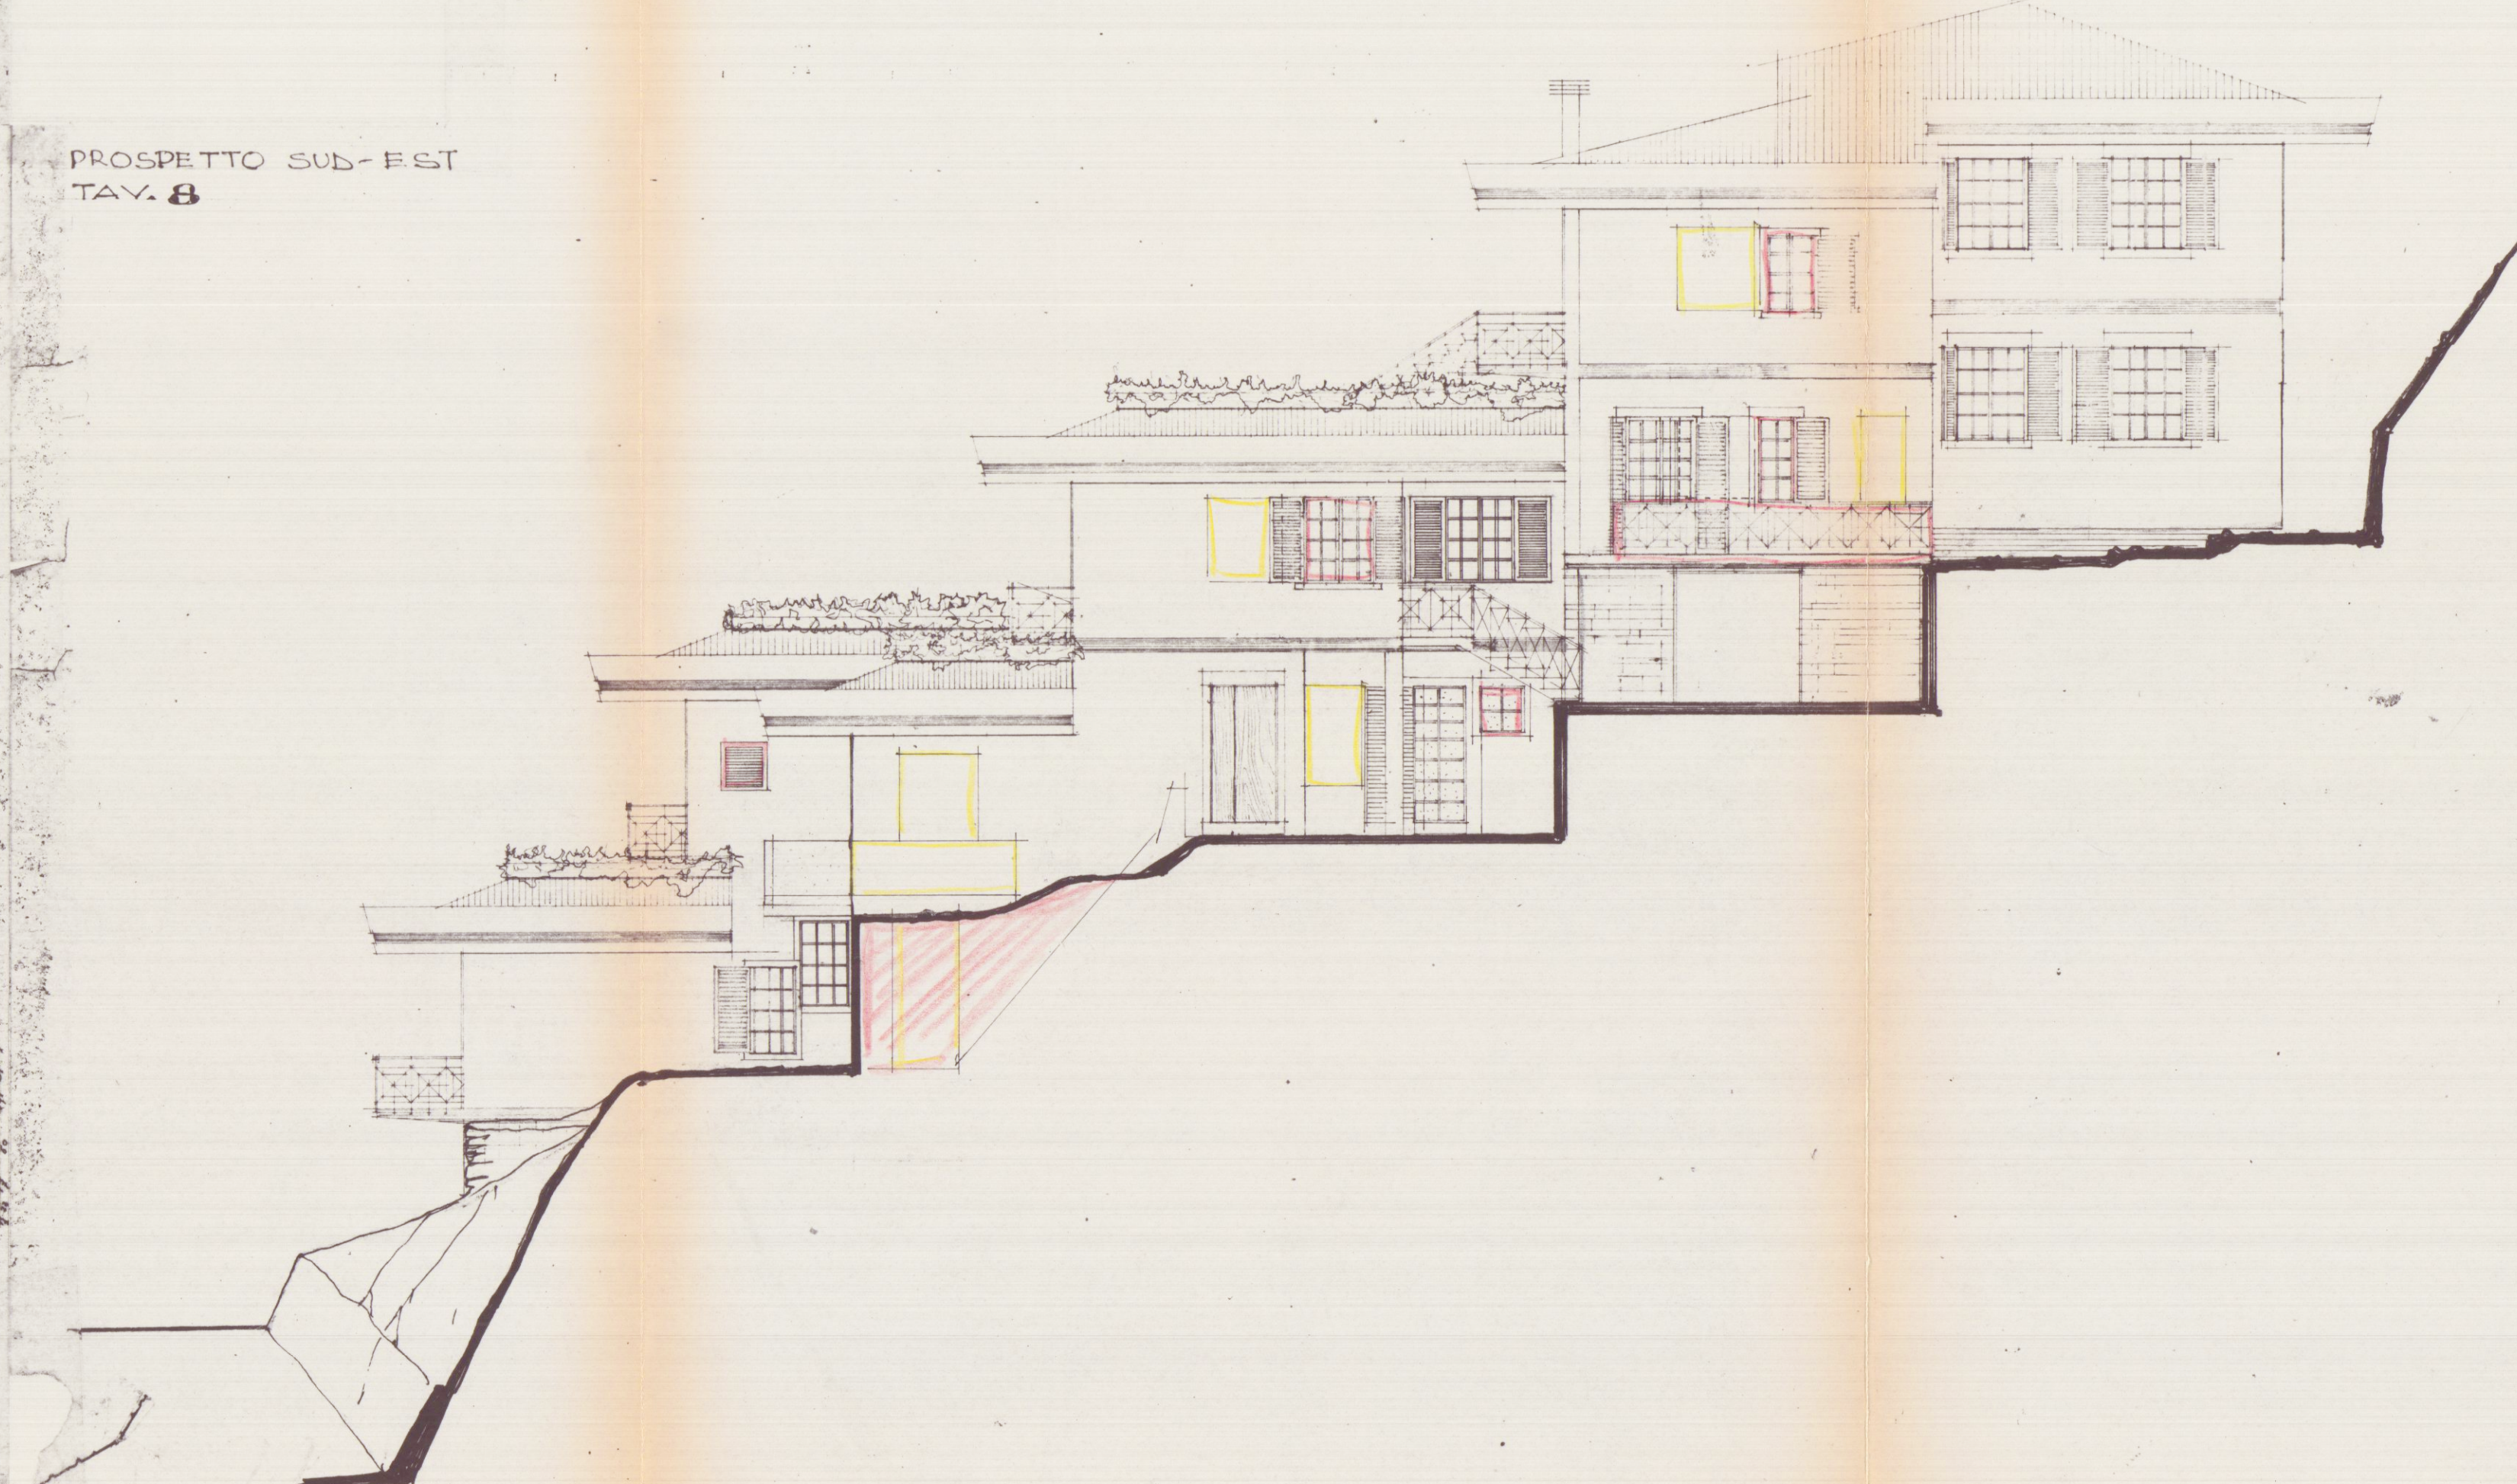

PROSPETTO OVEST
SEZIONE BB'
TAV. 9

