BLOCCO A
TAVOLA n° 1
TAVOLARE 1:100
DATA 11.1.80

IMMOBILIARE S.E.D.I. S.R.L. VIA BORTUNO 7 BERGAMO
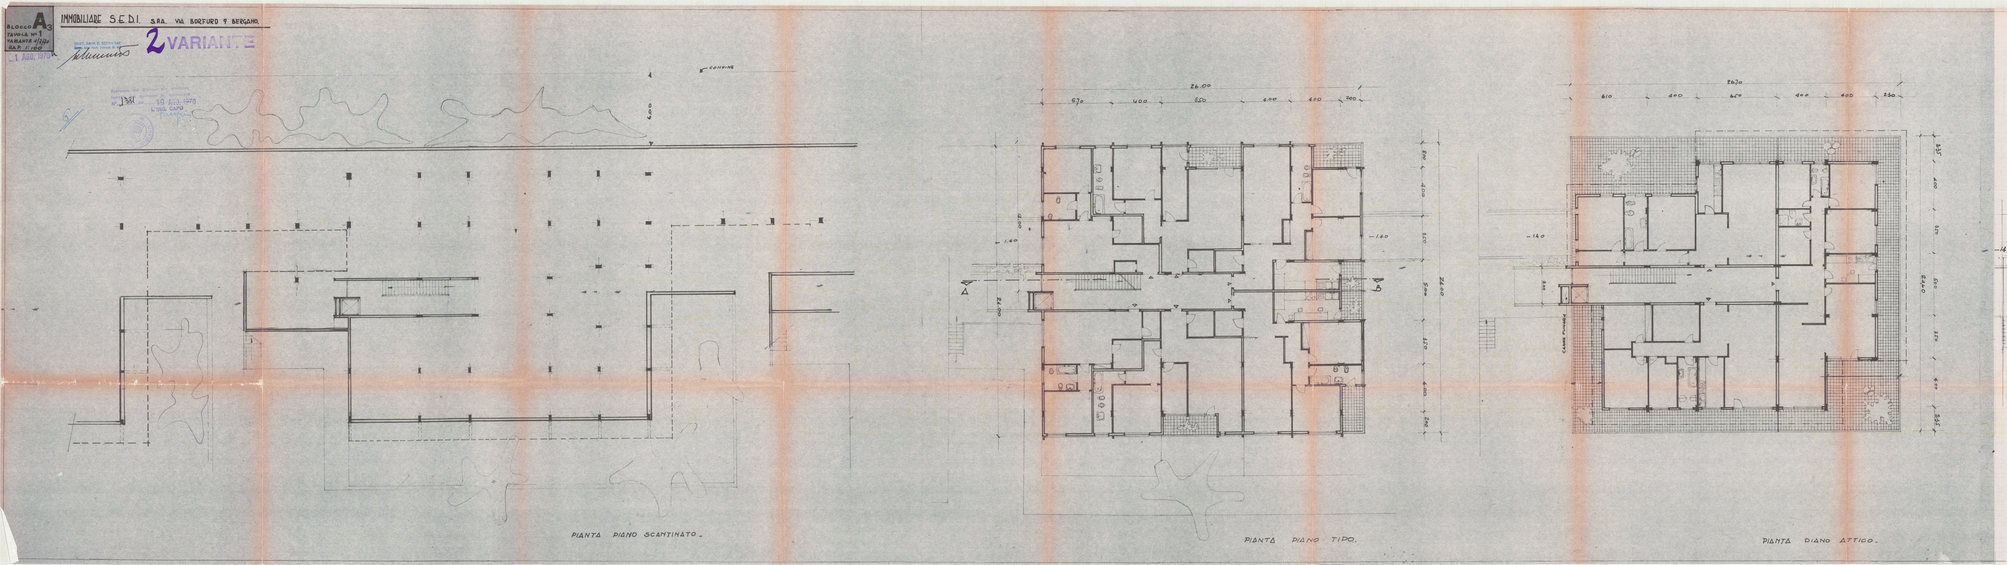
2 VARIANTE