


COMUNE DI CARRARA
ELABORATO GRAFICO
ALLEGATO ALLA COM. ED.
RILASCIATA IN SANATORIA
L. N° 47 DEL 29.2.85

(Arch. Pierluigi Bessi)
Dirigente Sett. Urbanistica
N. del
Indicatore nella concessione edilizia
Approvato dal Sindaco alle condizioni
Indicate nella concessione edilizia
N. del
Dirigente Sett. Urbanistica
(Arch. Pierluigi Bessi)

COMUNE DI CARRARA FOGLIO 52, MAPPA 25. SCALA 1:1000

IL DIRIGENTE 1° DIPARTIMENTO
(Arch. Pierluigi Bessi)

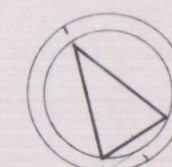

PROGETTISTA : GEOM. MORONI GIOVANNI C.F. MRNGNN54H01C240K

COMMITTENTE : GIACOBBI ALDO nato a NORCIA il 25-02-1926


OPERA : CONDONO EDILIZIO PARZIALE

OGGETTO : PIANTE STATO ESISTENTE E IN VARIANTE

DATA
25-02-1986


COMMITTENTE

PROGETTISTA

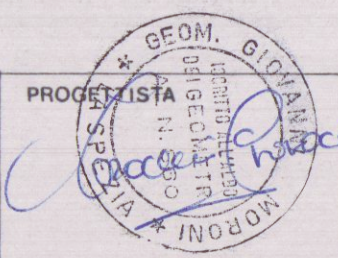


STATO ESISTENTE

SCALA 1:100

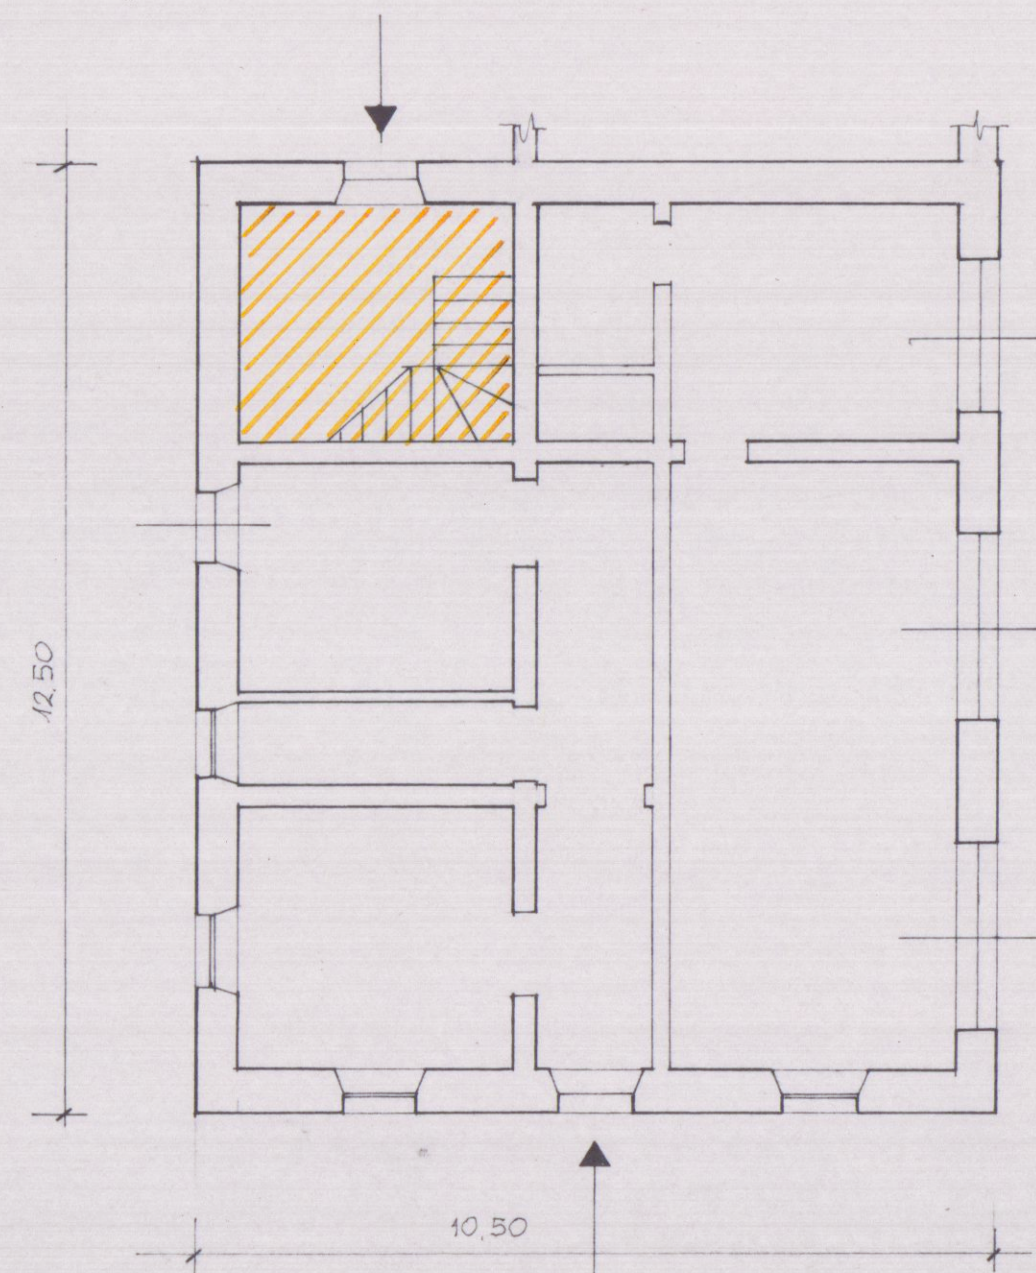


PIANO TERRA H=3,35

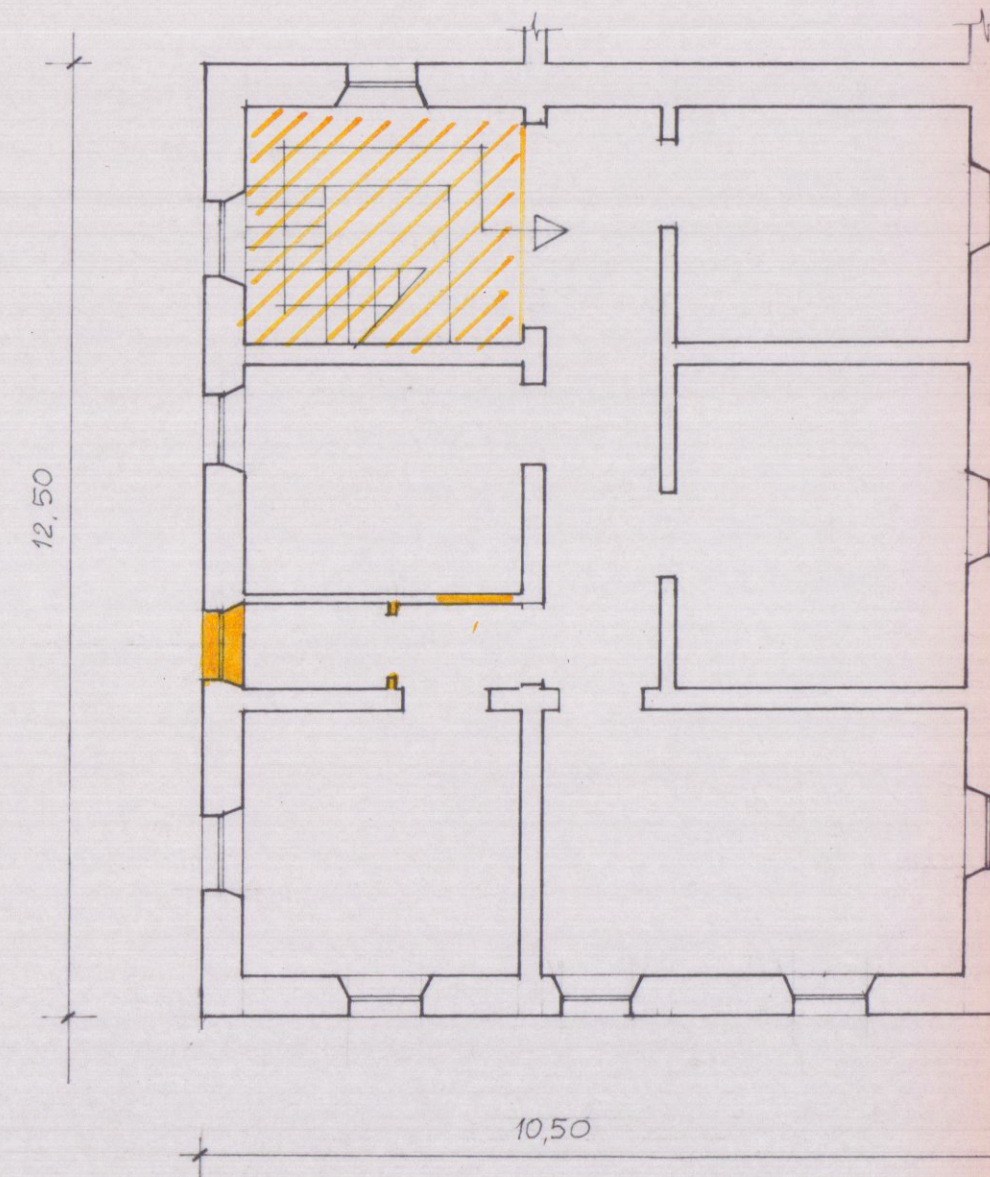


PRIMO PIANO H=3,80

VARIANTE DA CONDONARE

SCALA 1:100

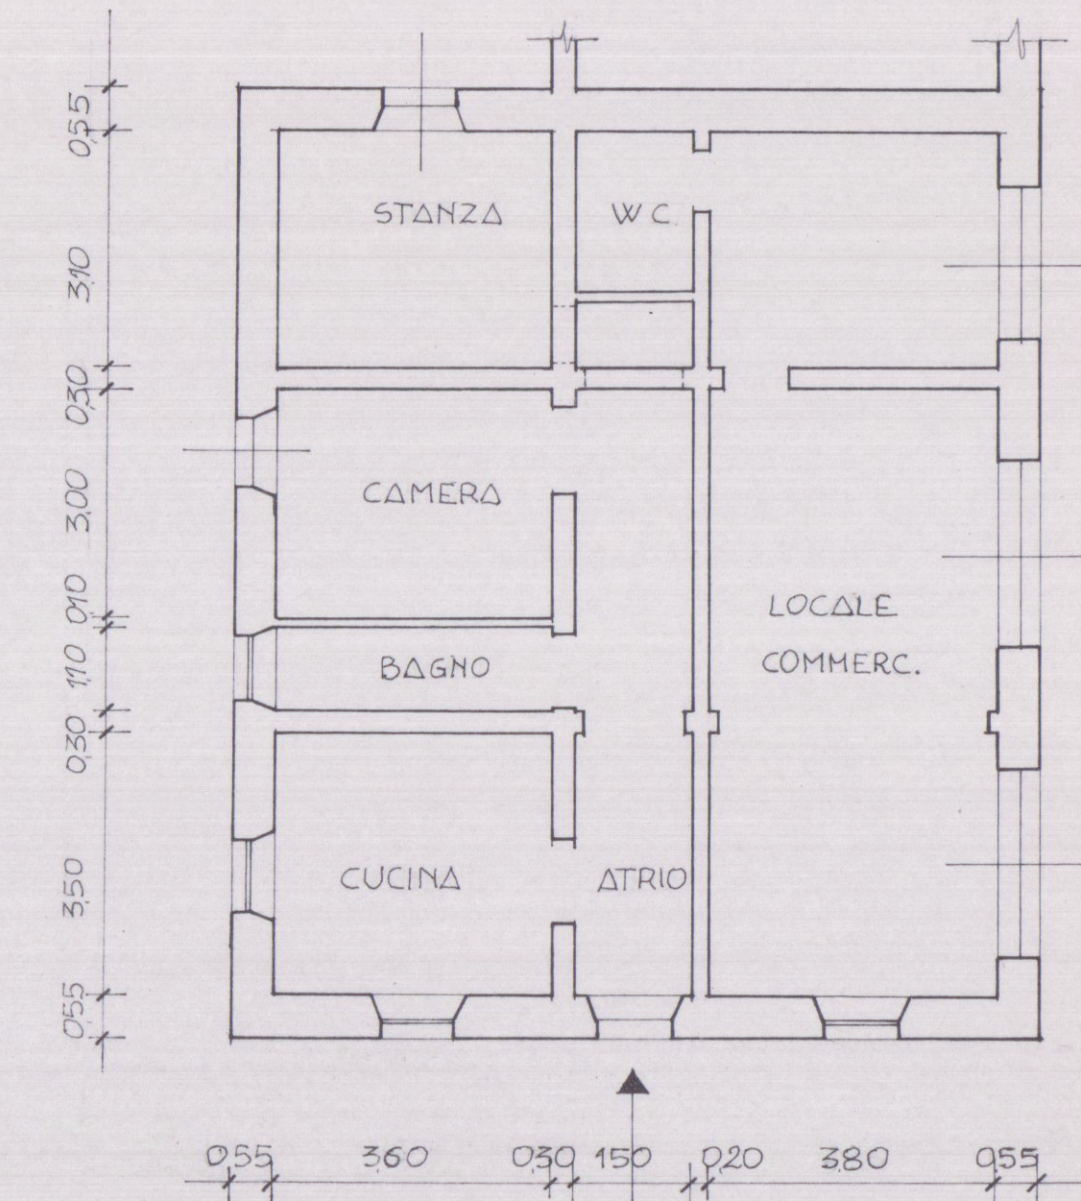

PIANO TERRA

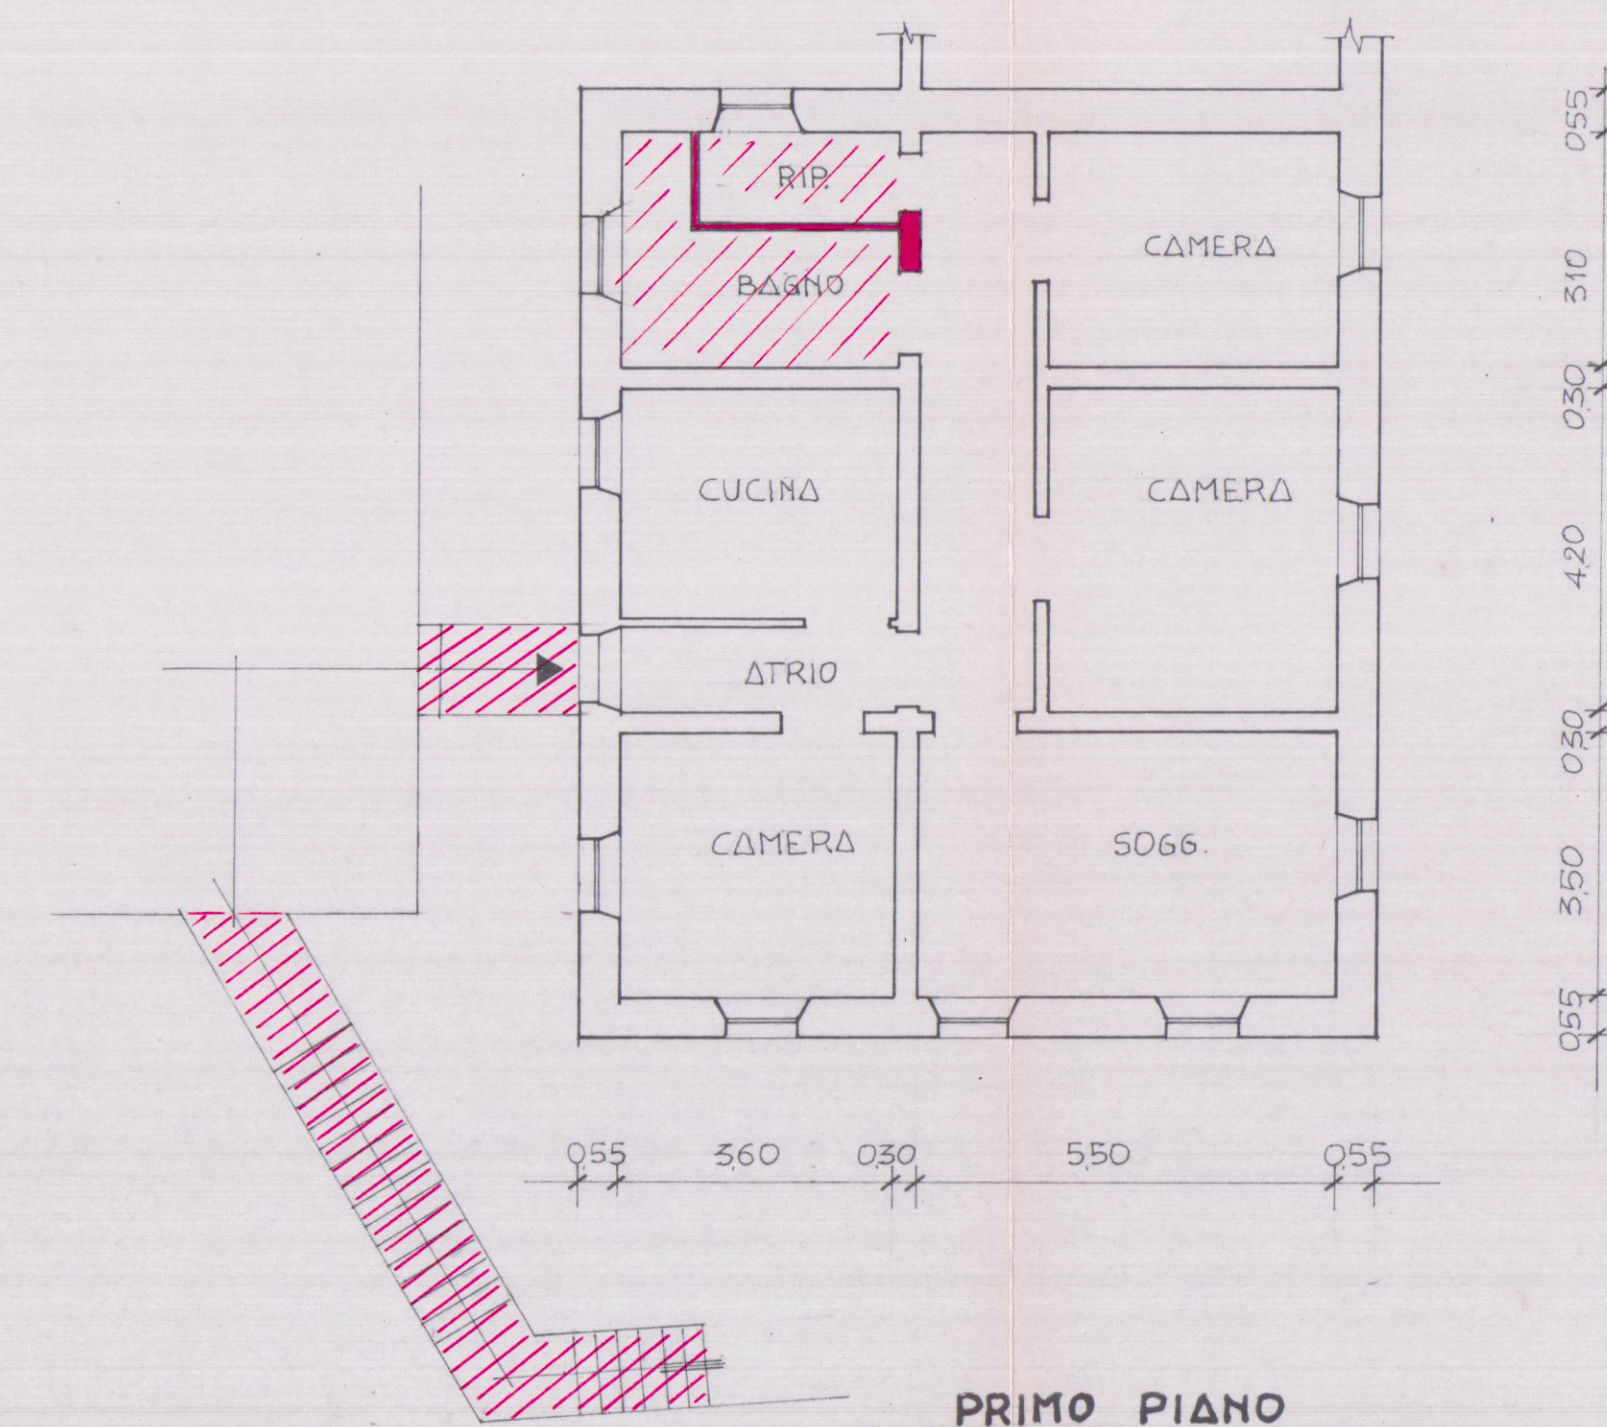

PRIMO PIANO