



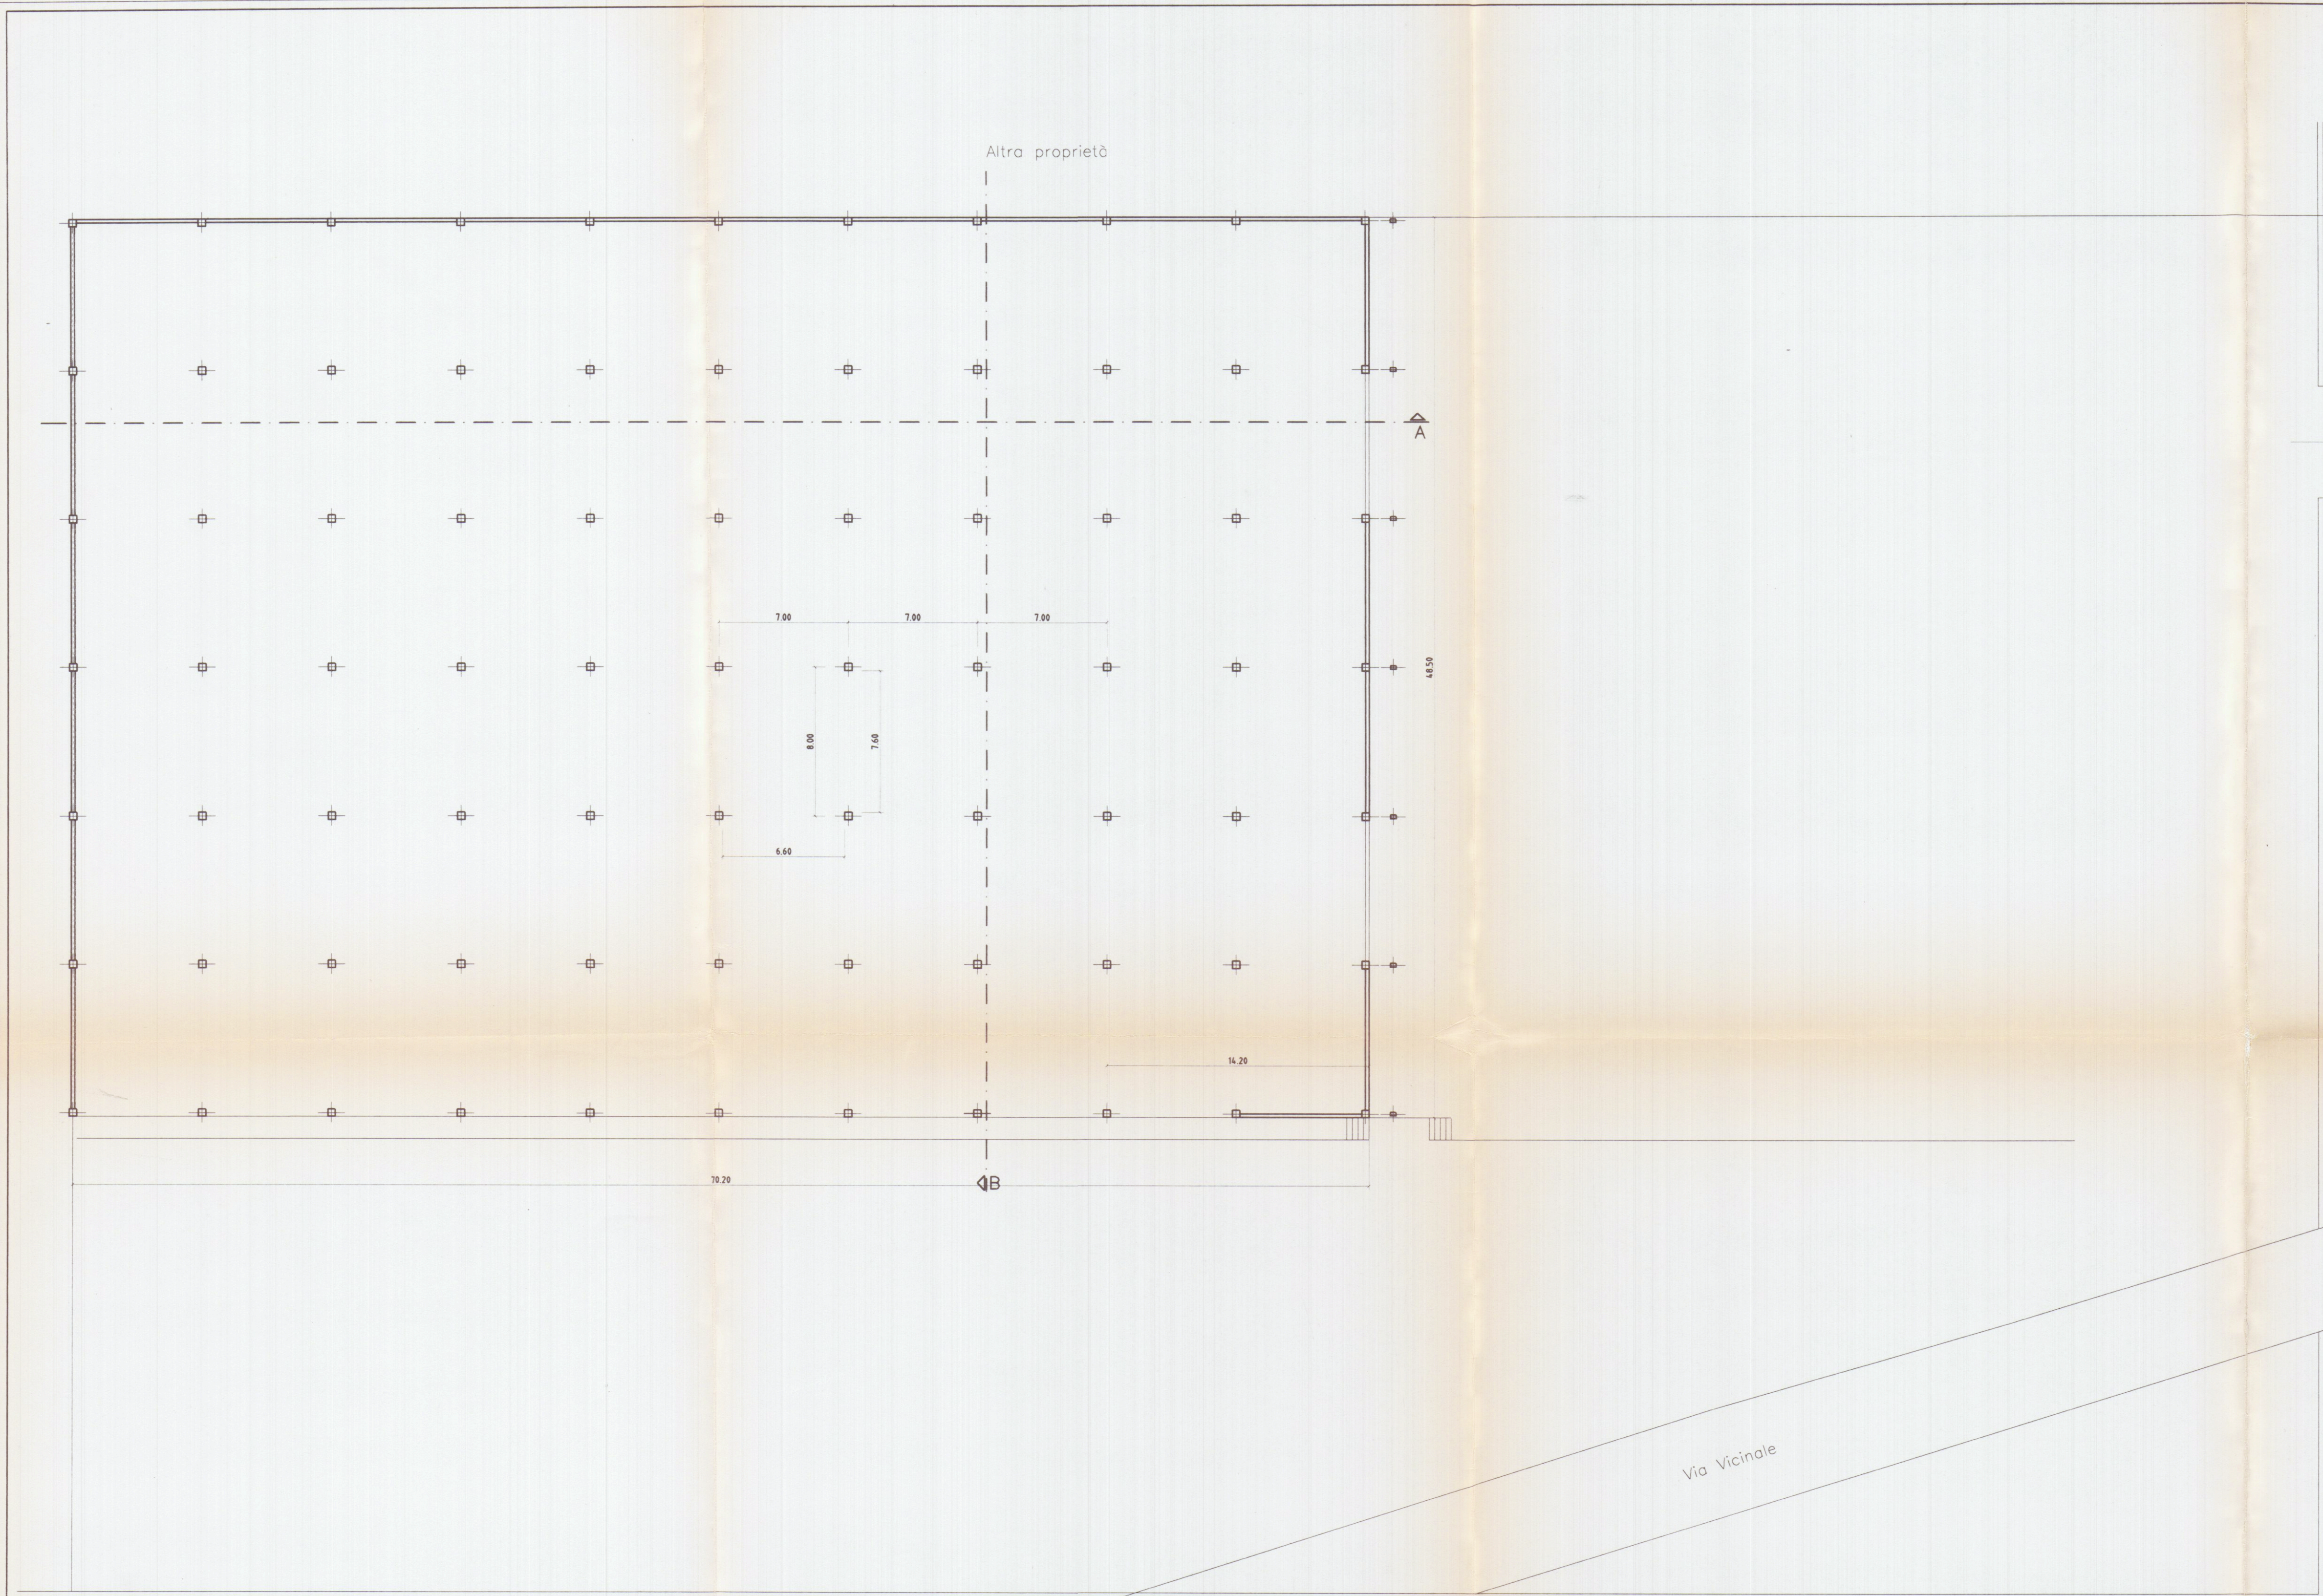

Nuova strada di PRCC

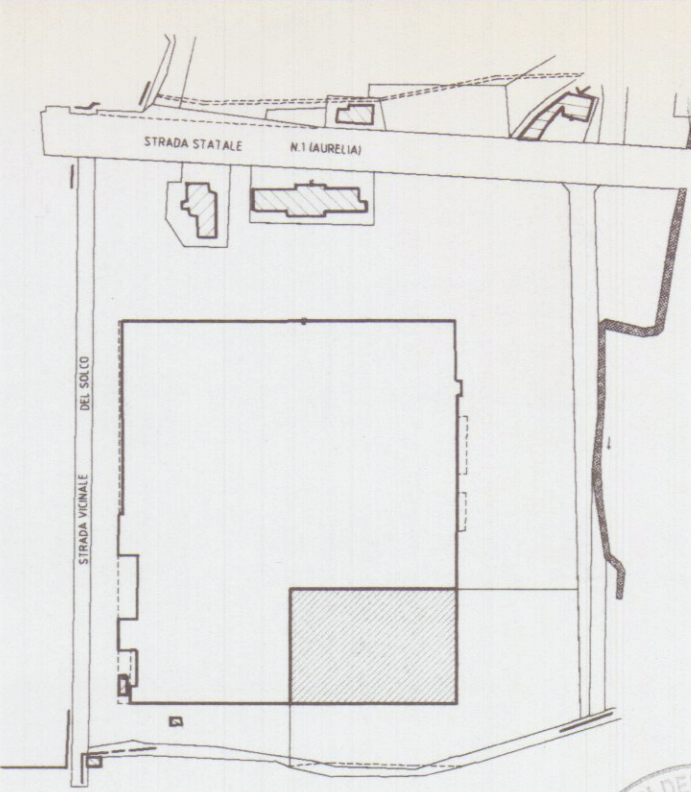

COMUNE DI CARRARA
13 APR. 2002
★

DR. ING. GIUSEPPE FRUZZETTI
N° 1111
ORDINE DEGLI INGEGNERI DELLA PROV. DI CARRARA

Planimetria di riferimento

PROGETTAZIONE:

Studio FRUZZETTI

COMMITTENTE:

Società Consortile Area Aurelia a.r.l.

0	Gen 2002	PRIMA USCITA	DEPETRI	FRUZZETTI	
REV.	DATA	DESCRIZIONE	DISEGN.	CONTR.	APPROV.
PROPRIETA':			File		
Società Consortile Area Aurelia a r.l.					
OGGETTO: Ristrutturazione di porzione di fabbricato industriale sito in Comune di Carrara Via Aurelia			SCALA	TAVOLA	
STATO ATTUALE			1:200	2.1	
TITOLO:					
PIANO TERRA E SISTEMAZIONI ESTERNE					