



GEOMETRA
TAVARINI
STEFANO



Progettazione Edile
Direzione Lavori
Consulenza tecnica legale
Smaltimento amianto
Rilievi topografici
pratiche catastali
Tabelle Millesimali
Perizie e Stime Immobiliari

COMUNE di CARRARA

Progetto :
**MANUTENZIONE STRAORDINARIA E
FUSIONE IMMOBILE**

1.1

Estremi Catastali : *Foglio 59 Mappale 157-159 sub 1*


Titolo :
STATO ATTUALE
*ESTRATTO DI MAPPA - ESTRATTO P.R.G.C.
AEREOFOTOGRAMMETRIA*

Scala disegni
1:100

Progettista
Geom. Tavarini Stefano



Richiedente:
Sig.ra DELL'AMICO CATERINA

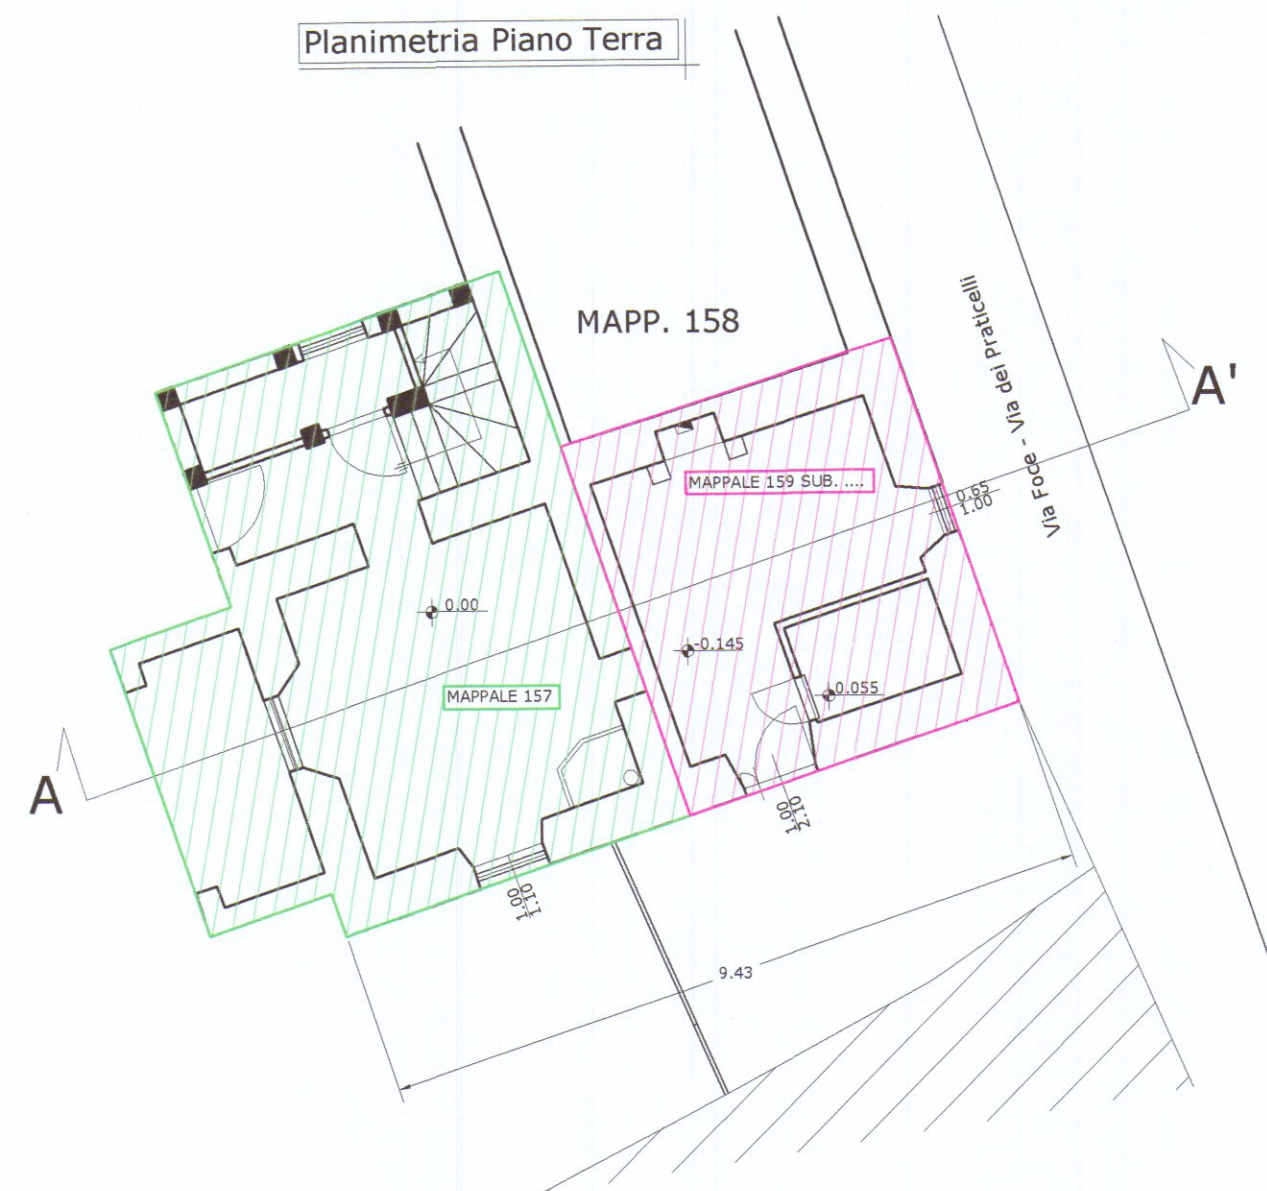

ESTRATTO PLANIMETRICO CATASTALE SCALA 1:1000
COMUNE DI CARRARA FG. 59

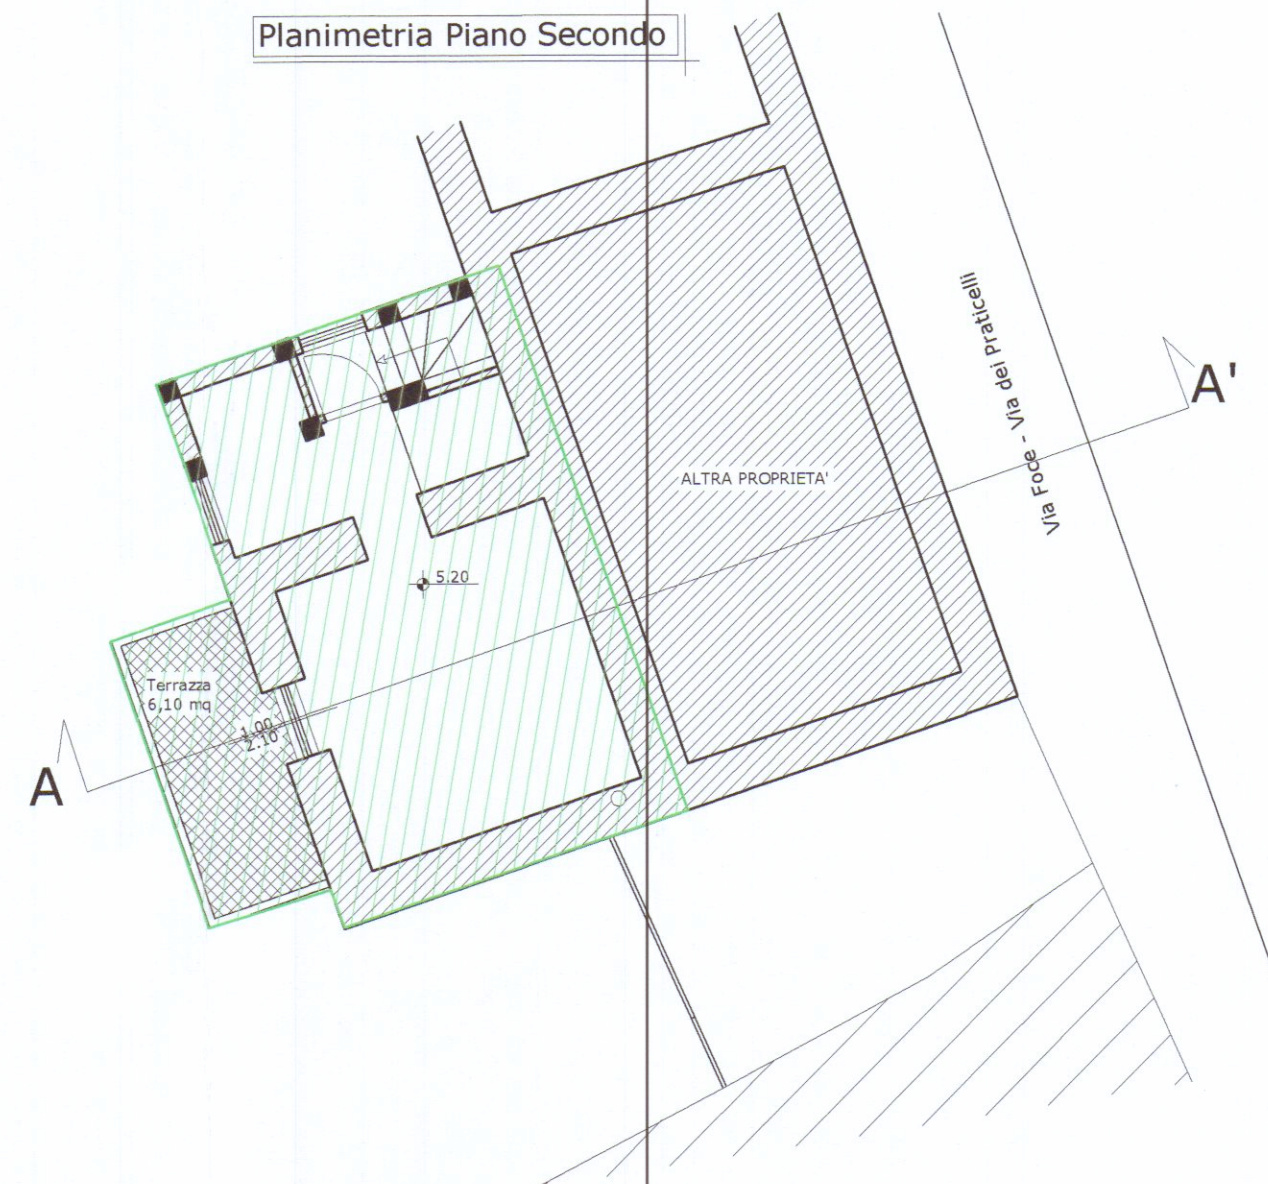
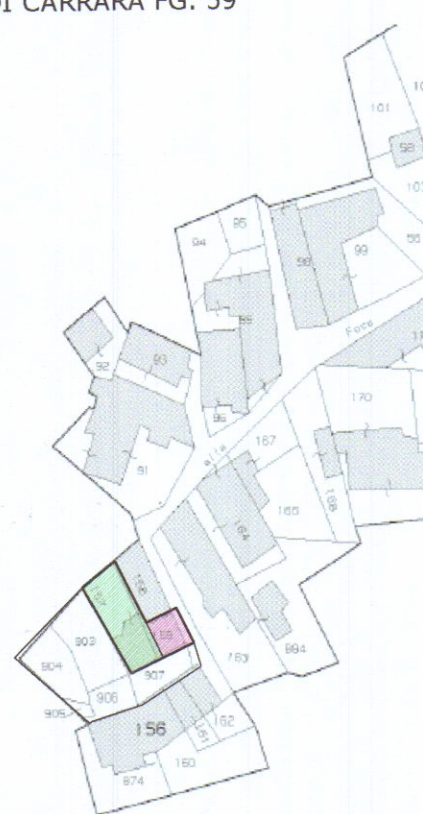


TABELLA VOLUMI STATO ATTUALE

MAPP. 157 :piano terra, primo e secondo 43,38 mq x hm 8,30 ml = 360,05 mc

MAPP. 159 :piano terra e primo 23,60 mq x h 5,56 ml = 131,22 mc
SUB. 1