

7 AGO. 1968
VARIANTE 7 **APPROVATO**
18 NOV. 1968

prospetto a nord - rapporto: 1/50

7 AGO. 1968
fabbricato: **H**


modifica al progetto approvato
L.C. n° 26672/2090 prot. n° 24
del 20-10-1967

eseguito per incarico del Prof. Lorenzo
Schiavino

Dott. EMILIO NELLI
ARCHITETTO

Approvato dal Sindaco alle condizioni
Indicate nel permesso di costruzione
N° 1340 del 1 AGO. 1968
L'ING. CAPO

Approvato dal Sindaco alle condizioni
Indicate nel permesso di costruzione
N° 271 del 20 OTT. 1968
L'ING. CAPO

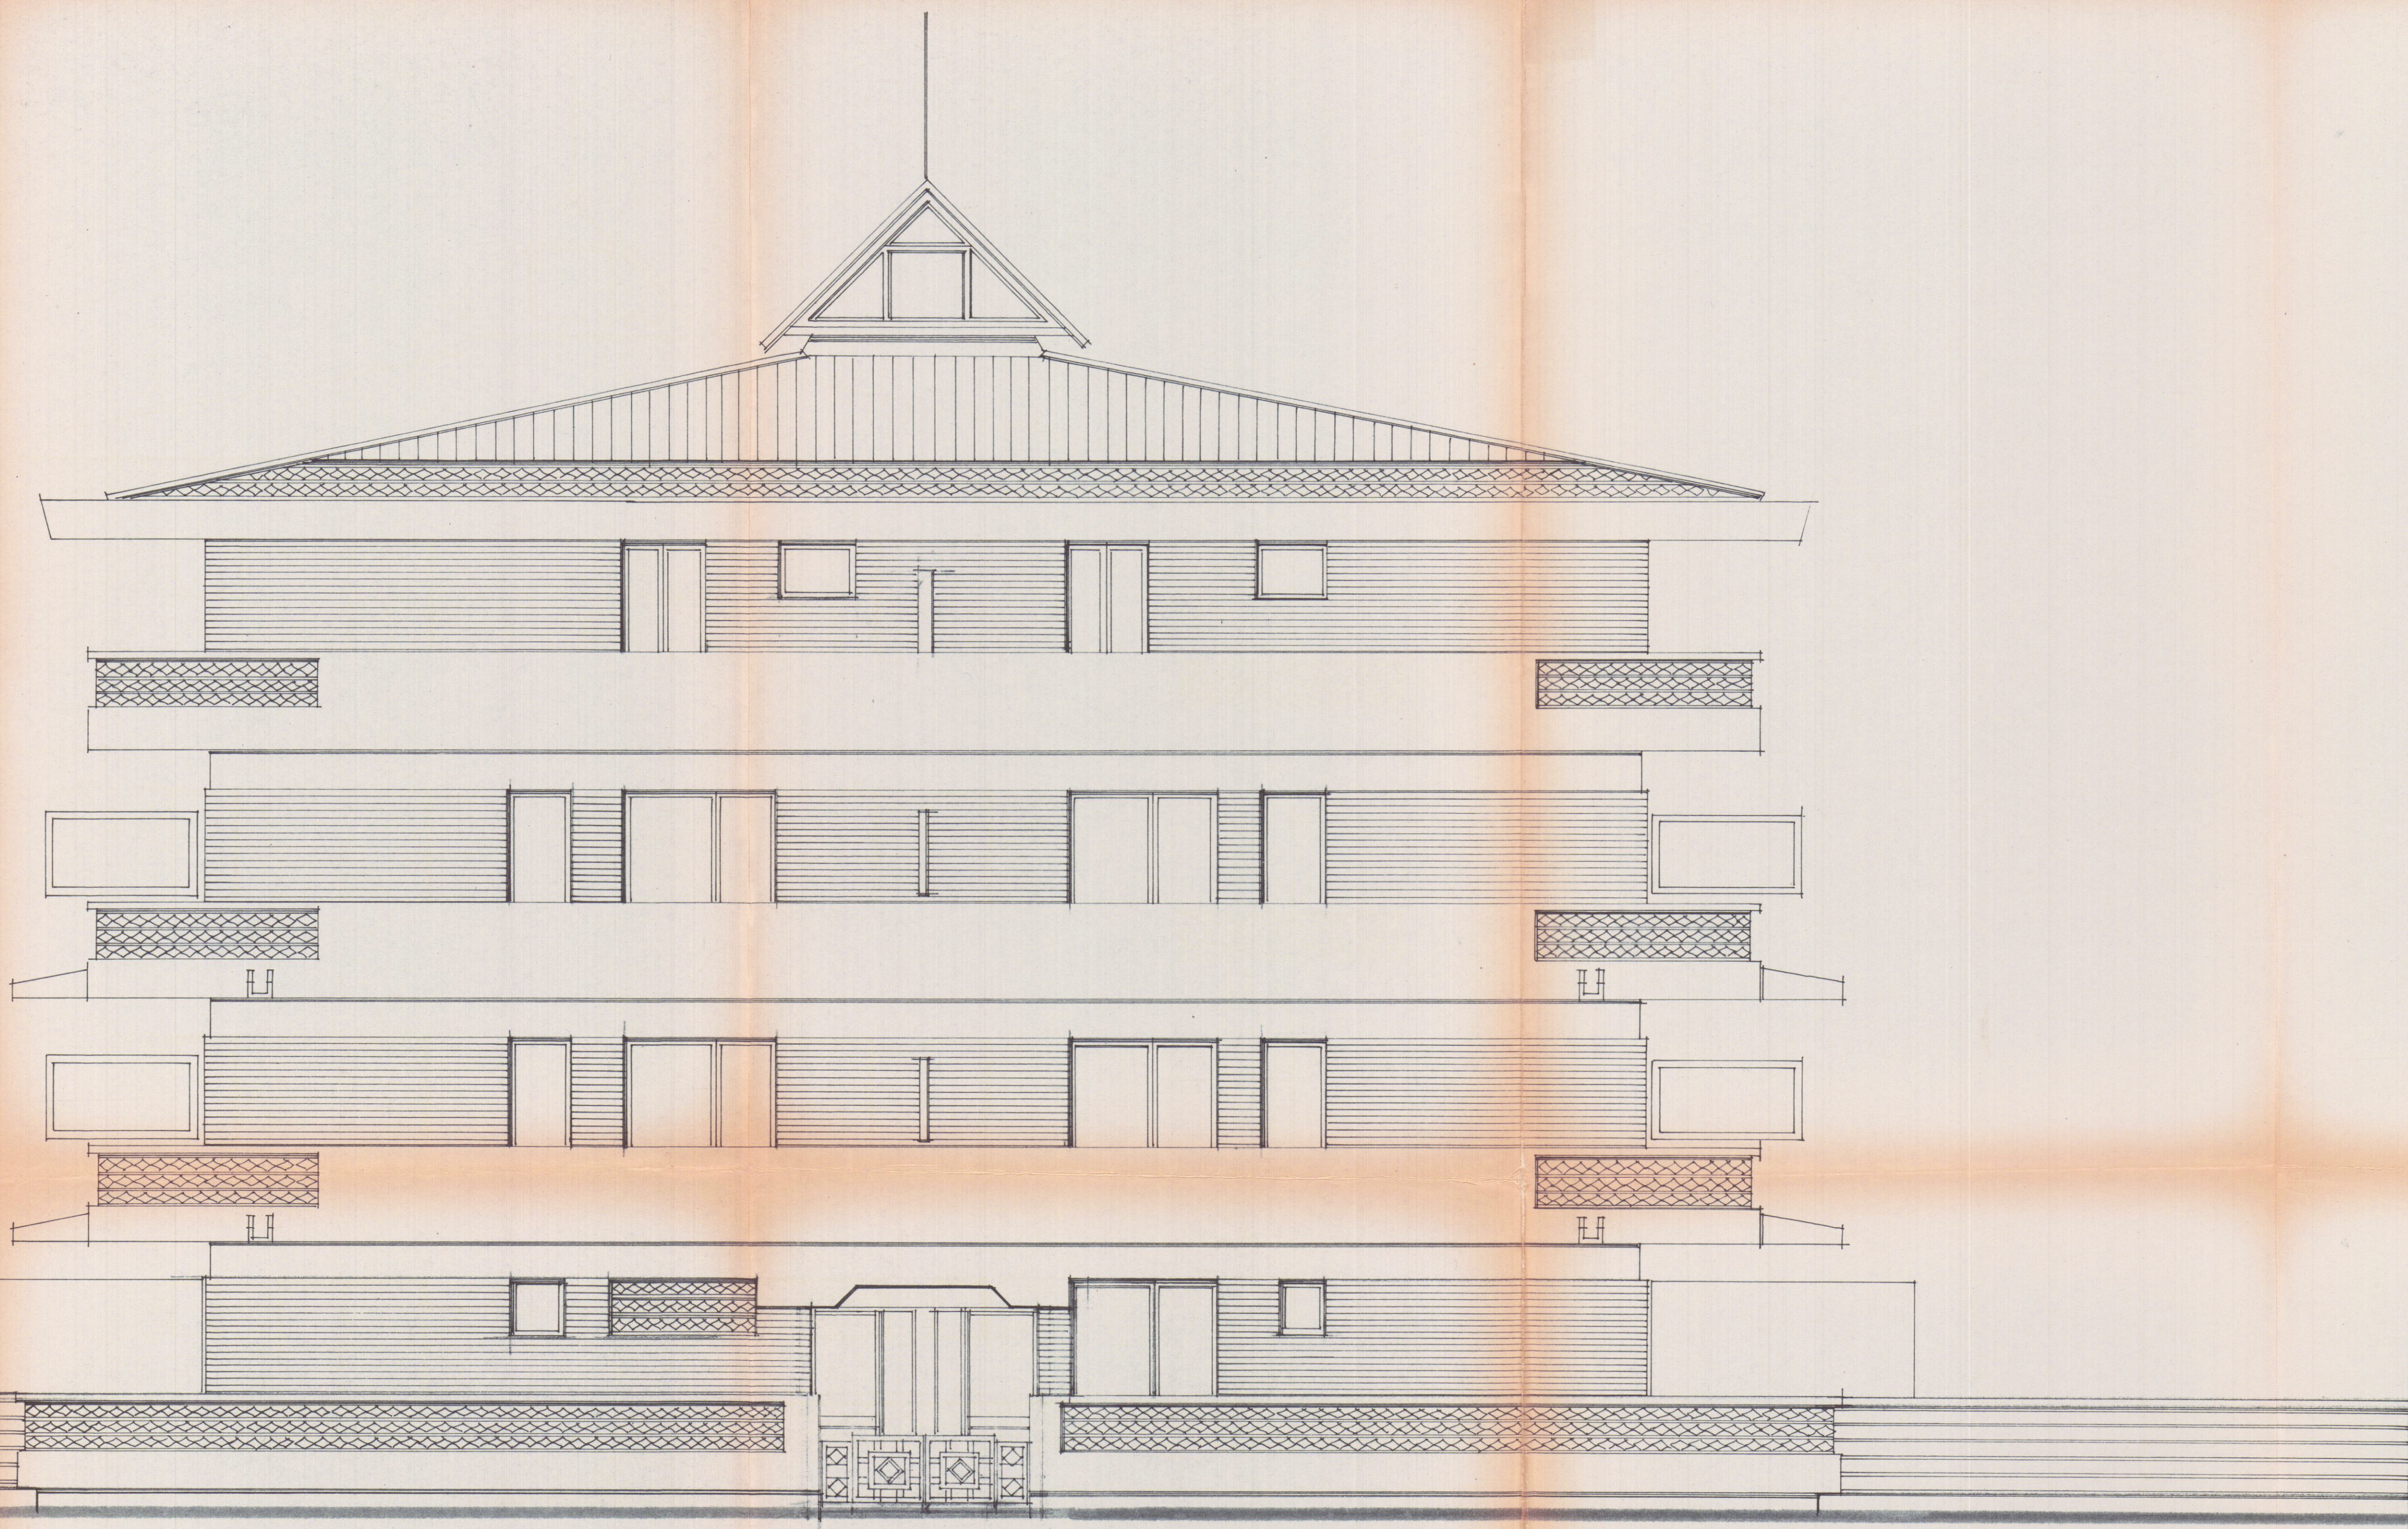

0.50

0.50