

PROGETTAZIONE: Ing. Giuseppe FRUZZETTI Via Cavour 17 - 54033 CARRARA

COMMITTENTE: PORTO DI CARRARA S.p.A. Viale Da Verrazzano - 54033 CARRARA

1	04/07	SECONDA USCITA			
0	13/04	PRIMA USCITA			
REV.	DATA	DESCRIZIONE	DISEGN.	CONTR.	APPROV.

PROPRIETA': A.R.E.A S.p.A. Viale D. Zaccagna - 54033 CARRARA

OGGETTO: REALIZZAZIONE DI FABBRICATI AD USO UFFICI E DI SERVIZIO PER IL POTENZIAMENTO DELL'AREA RETROPORTUALE MARINA DI CARRARA - VIALE ZACCAGNA

TITOLO: PLANIMETRIA GENERALE PROGETTO SCHEMI SUPERFICI e VOLUMI

SCALA: 1:500 1:100 1:50

TAVOLA: 3s



SCHEMA S.U.L. e VOLUMI - S.C.
Scala 1:500

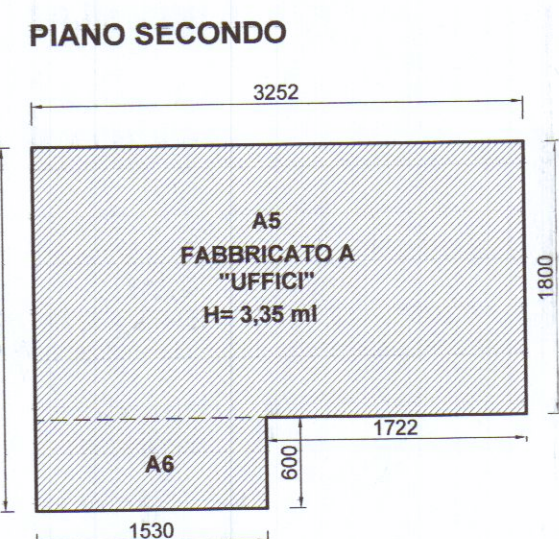
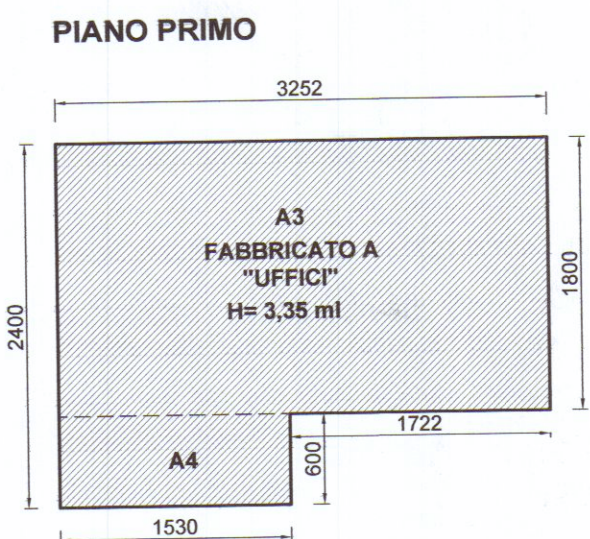
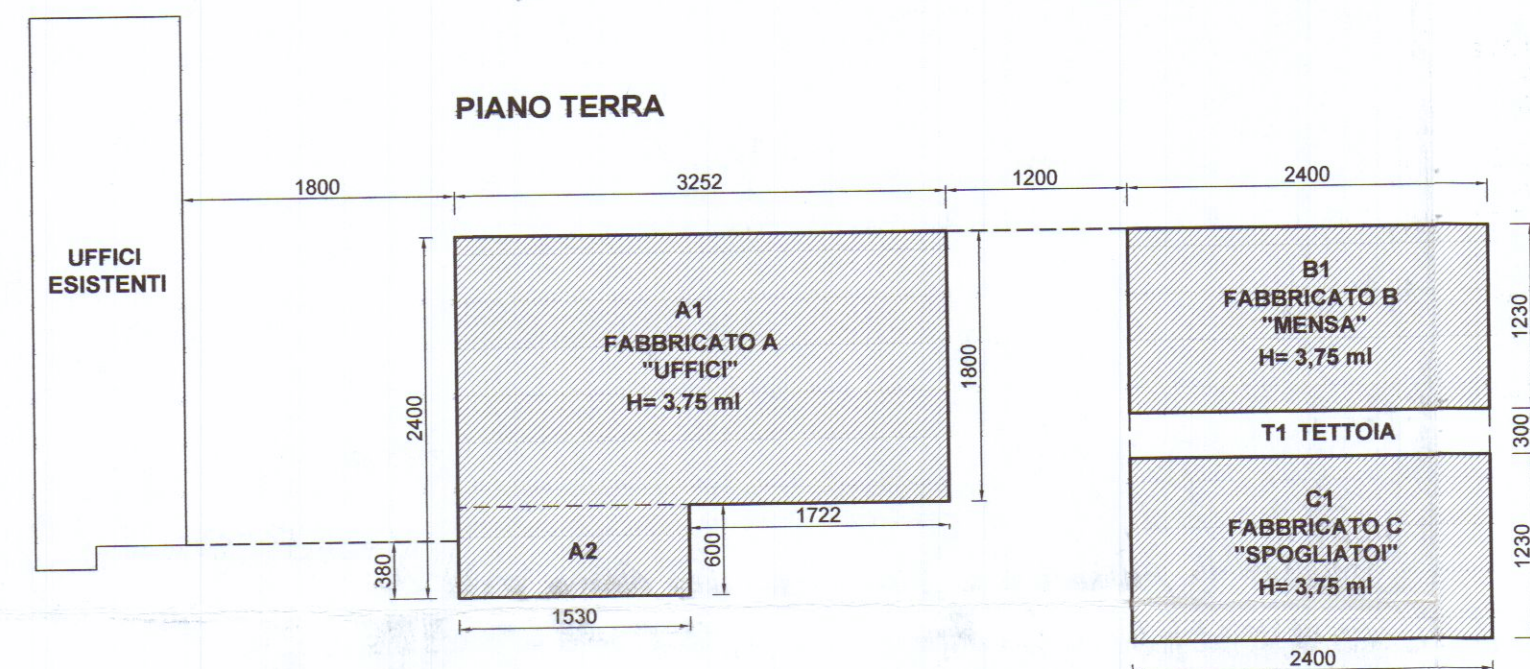



TABELLA S.U.L. e VOLUMI

	DIMENSIONI	SUL	H	VOLUME
A1	32.52 x 18.00	585.36	3.75	2 195.10
A2	15.30 x 6.00	91.80	3.75	344.25
A3	32.52 x 18.00	585.36	3.35	1 960.96
A4	15.30 x 6.00	91.80	3.35	307.53
A5	32.52 x 18.00	585.36	3.35	1 960.96
A6	15.30 x 6.00	91.80	3.35	307.53
B1	24.00 x 12.30	295.20	3.75	1 107.00
C1	24.00 x 12.30	295.20	3.75	1 107.00
TOTALE		2 621.88		9 290.32


TABELLA S.C.

	DIMENSIONI	S.C.
A1	32.52 x 18.00	585.36
A2	15.30 x 6.00	91.80
B1	24.00 x 12.30	295.20
C1	24.00 x 12.30	295.20
V1	3.00 x 2.50	7.50
V2	8.25 x 2.50	20.62
T1	24.00 x 3.00	72.00
TOTALE S.C.		1 367.68

SCHEMA SUPERFICI e VOLUMI TECNICI
Scala 1:500

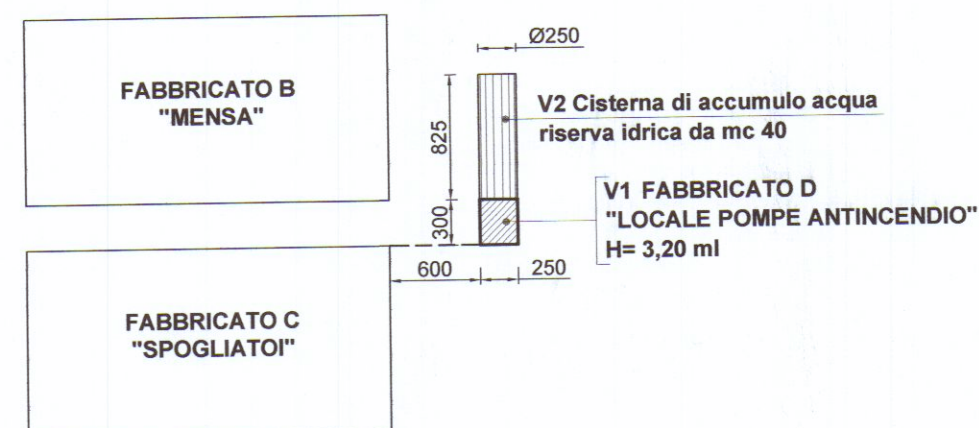


	DIMENSIONI	SUPERFICIE	H	VOLUME TECNICO
V1	3.00 x 2.50	7.50	3.2	24.00
V2	8.25 x 2.50	20.62	--	40.00
TOTALE		28.12		64.00

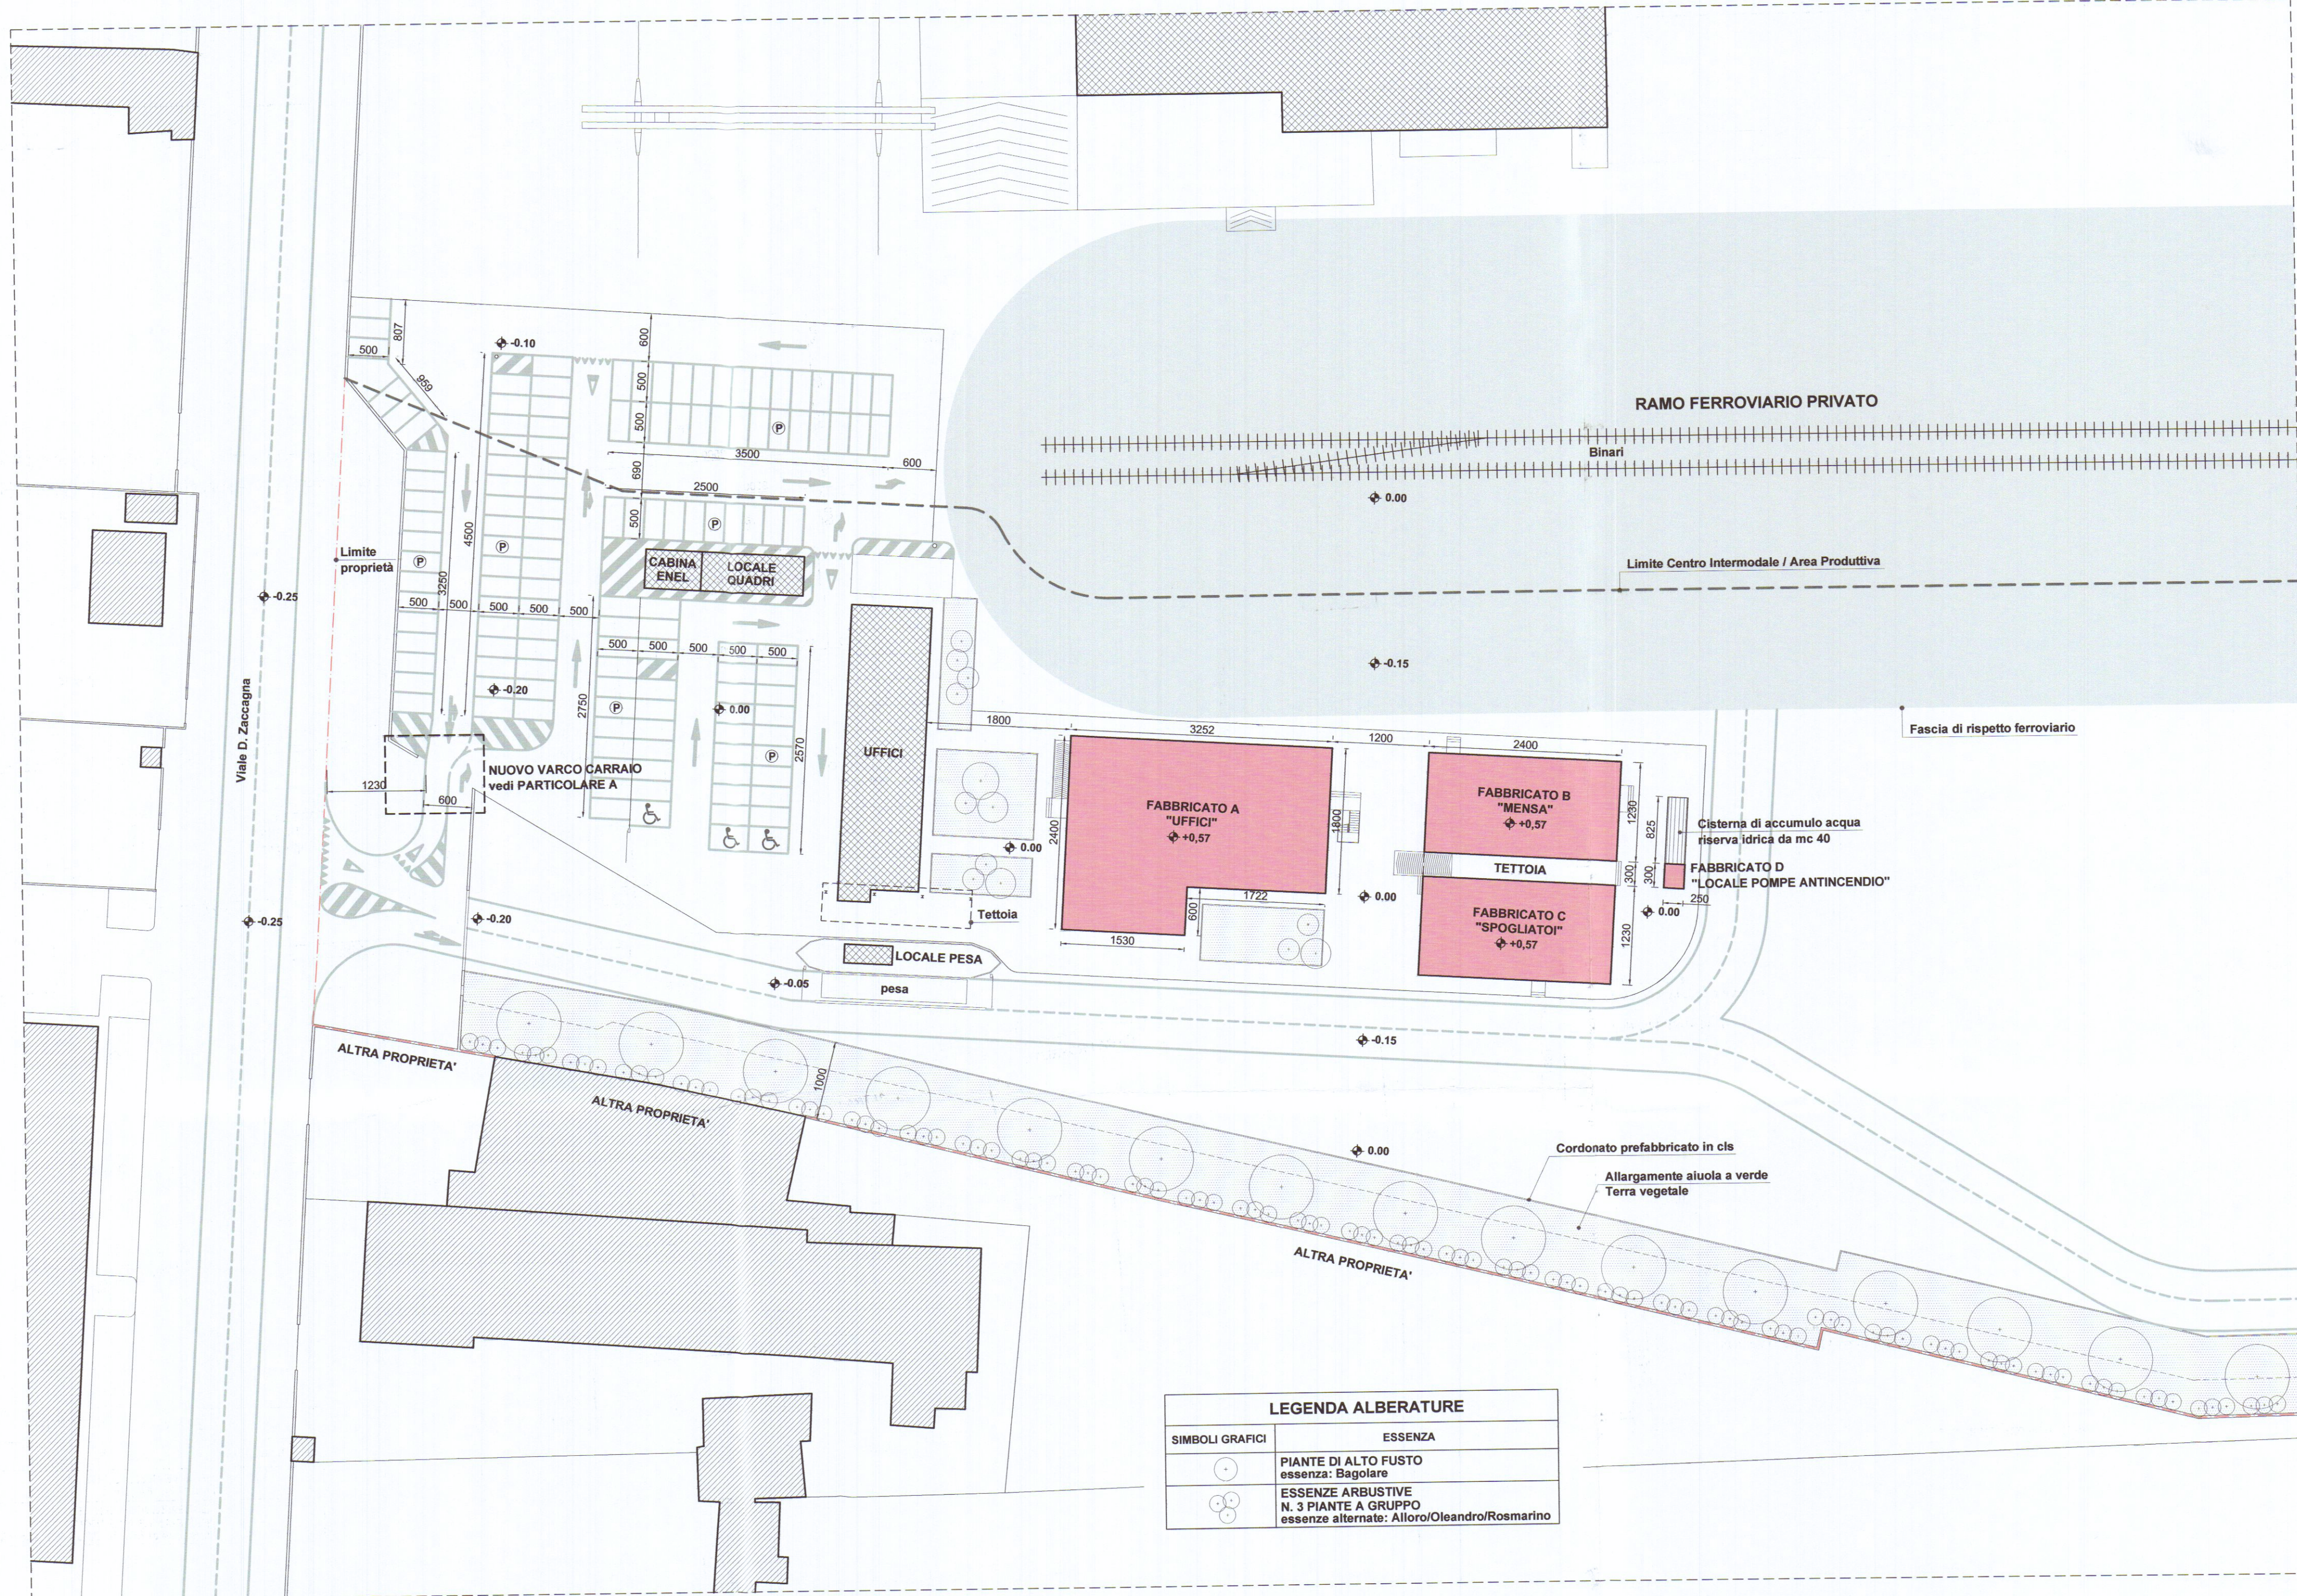

PLANIMETRIA GENERALE DI PROGETTO
Scala 1:500

PARTICOLARE A - PIANTE NUOVO VARCO CARRAIO
Scala 1:100

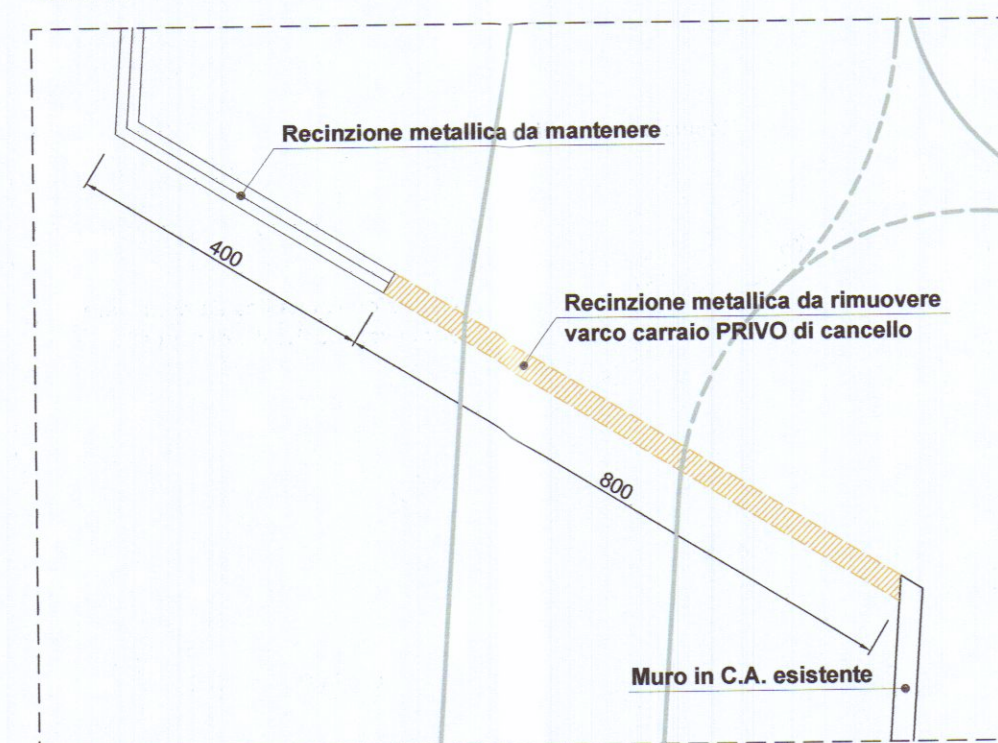

PARTICOLARE A - PROSPETTO NUOVO VARCO CARRAIO
Scala 1:50

