

14 APR. 1974

COMUNE DI CARRARA
MARINA DI CARRARA
VIA F. CAVALLOTTI

VARIANTE

PROGETTO: FABBRICATO DI CIVILE ABITAZIONE

"D"

PROGETTISTA: DOTT. ING. A. DAZZI

APPROVATO

2 MAG. 1974

PROPRIETÀ: S.p.A. PARADISO

13


LAVORO: PROSPETTO OVEST

RAPP. 1:100

TAV. 2



DOTT. ING. A. DAZZI
ALBO DEGLI INGEGNERI - CARRARA
VARIANTE AL PROGETTO
Approvata dal Sindaco alle condizioni
indicate nel permesso di costruzione
N° 436 del 2 MAG. 1974
L'ING. CAPO

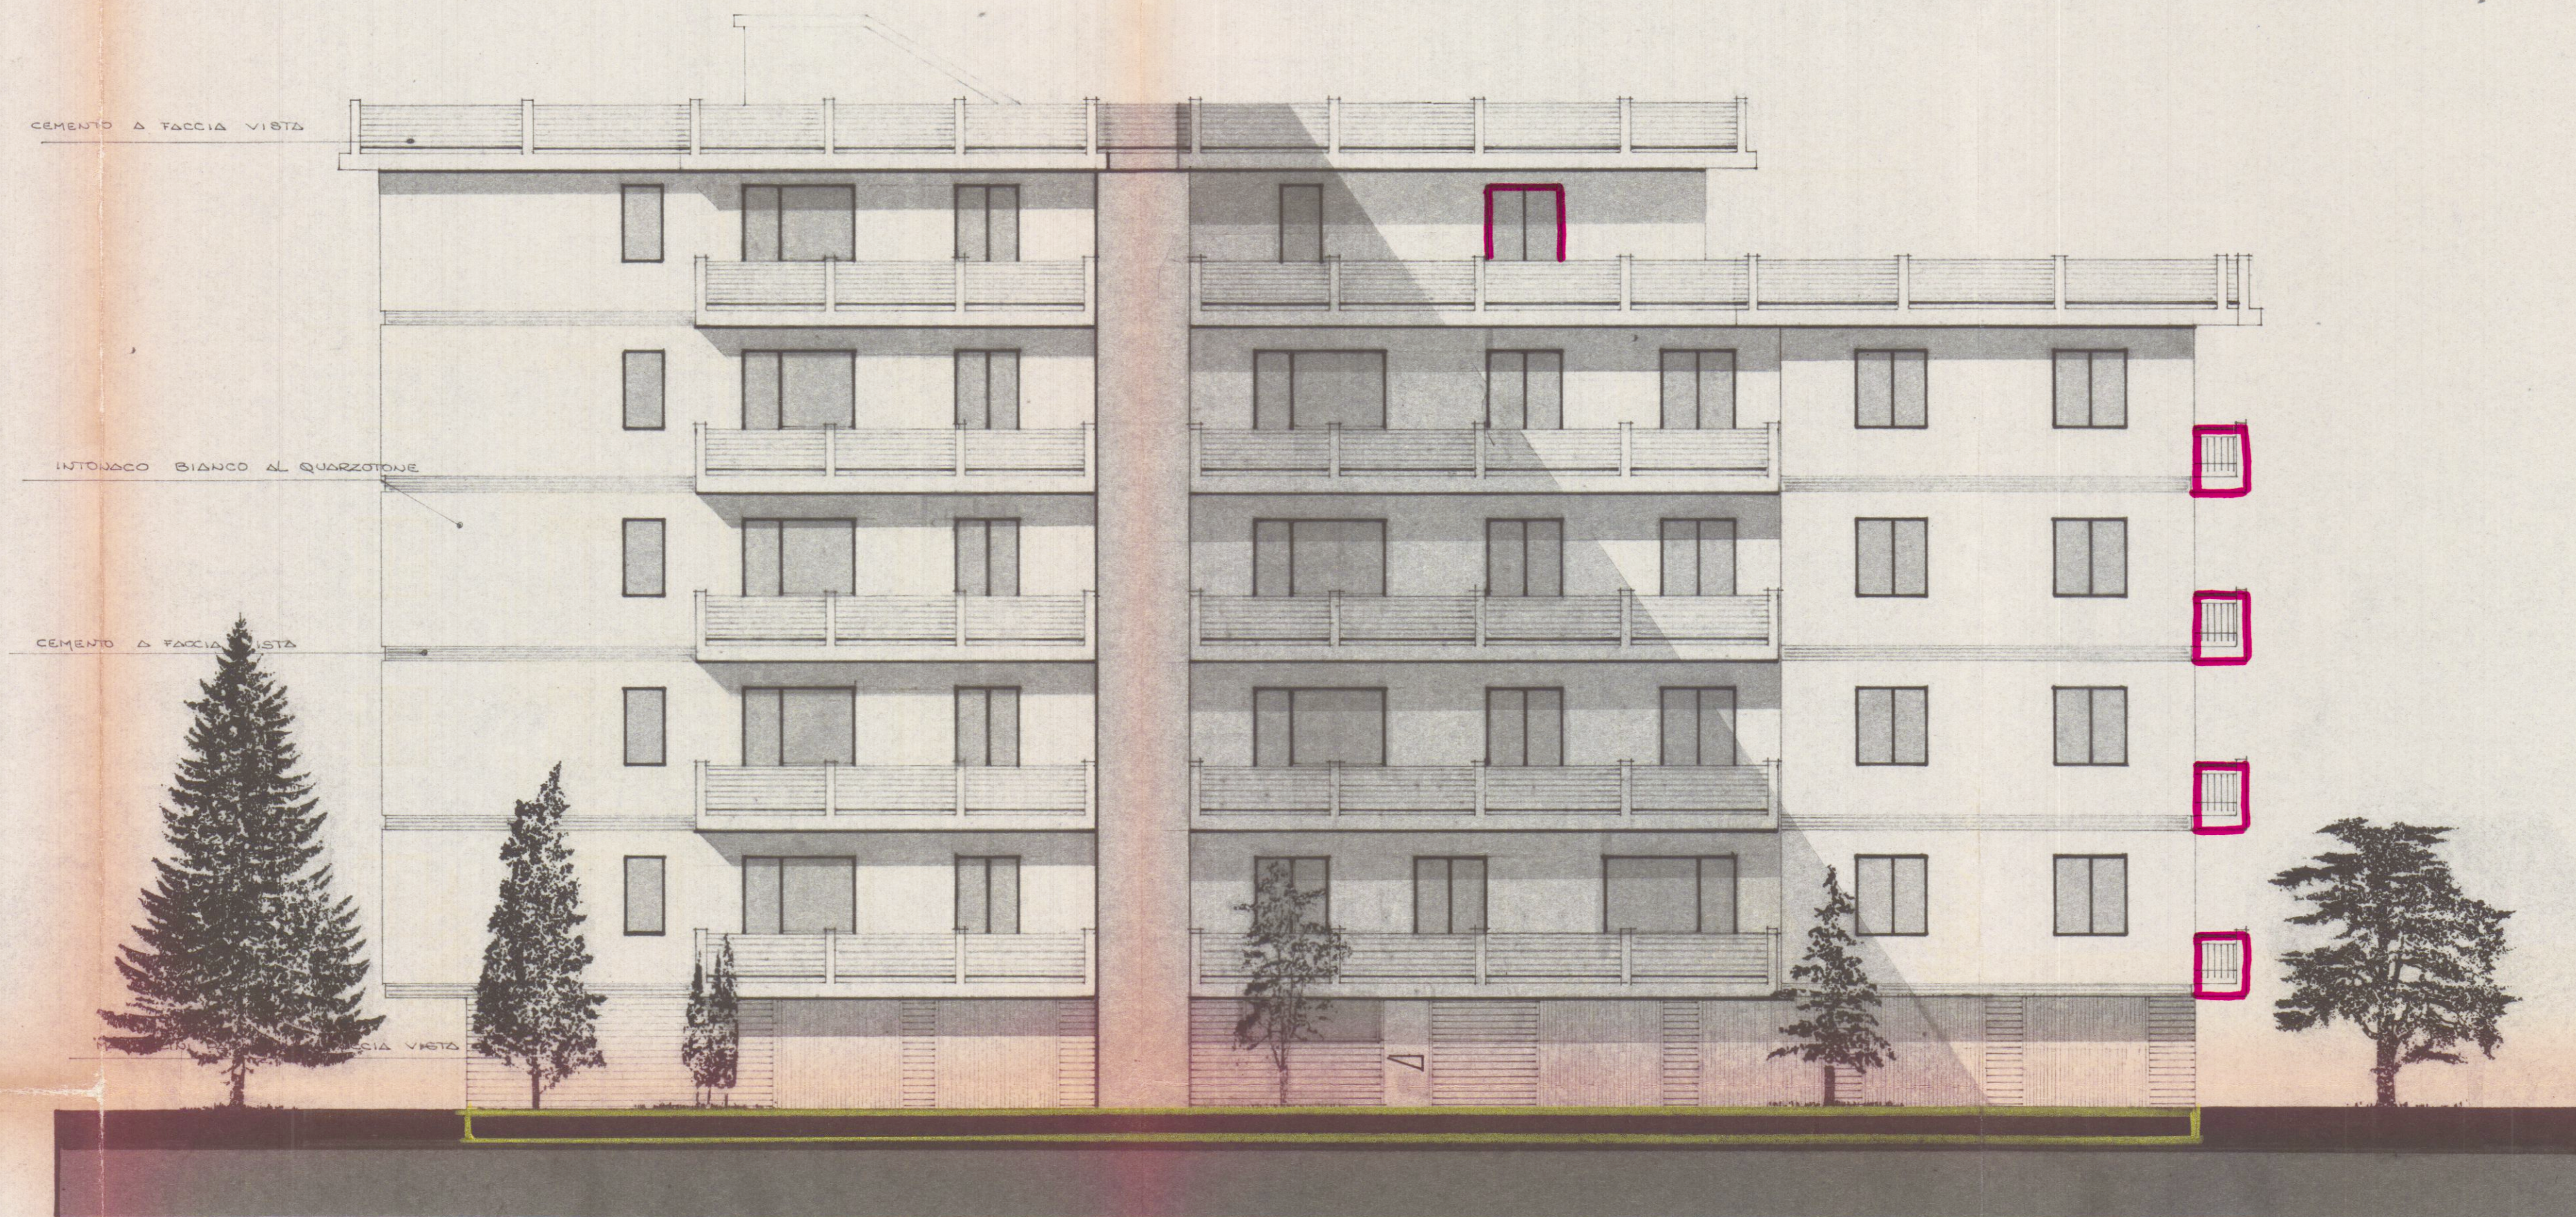

PROSPETTO OVEST