


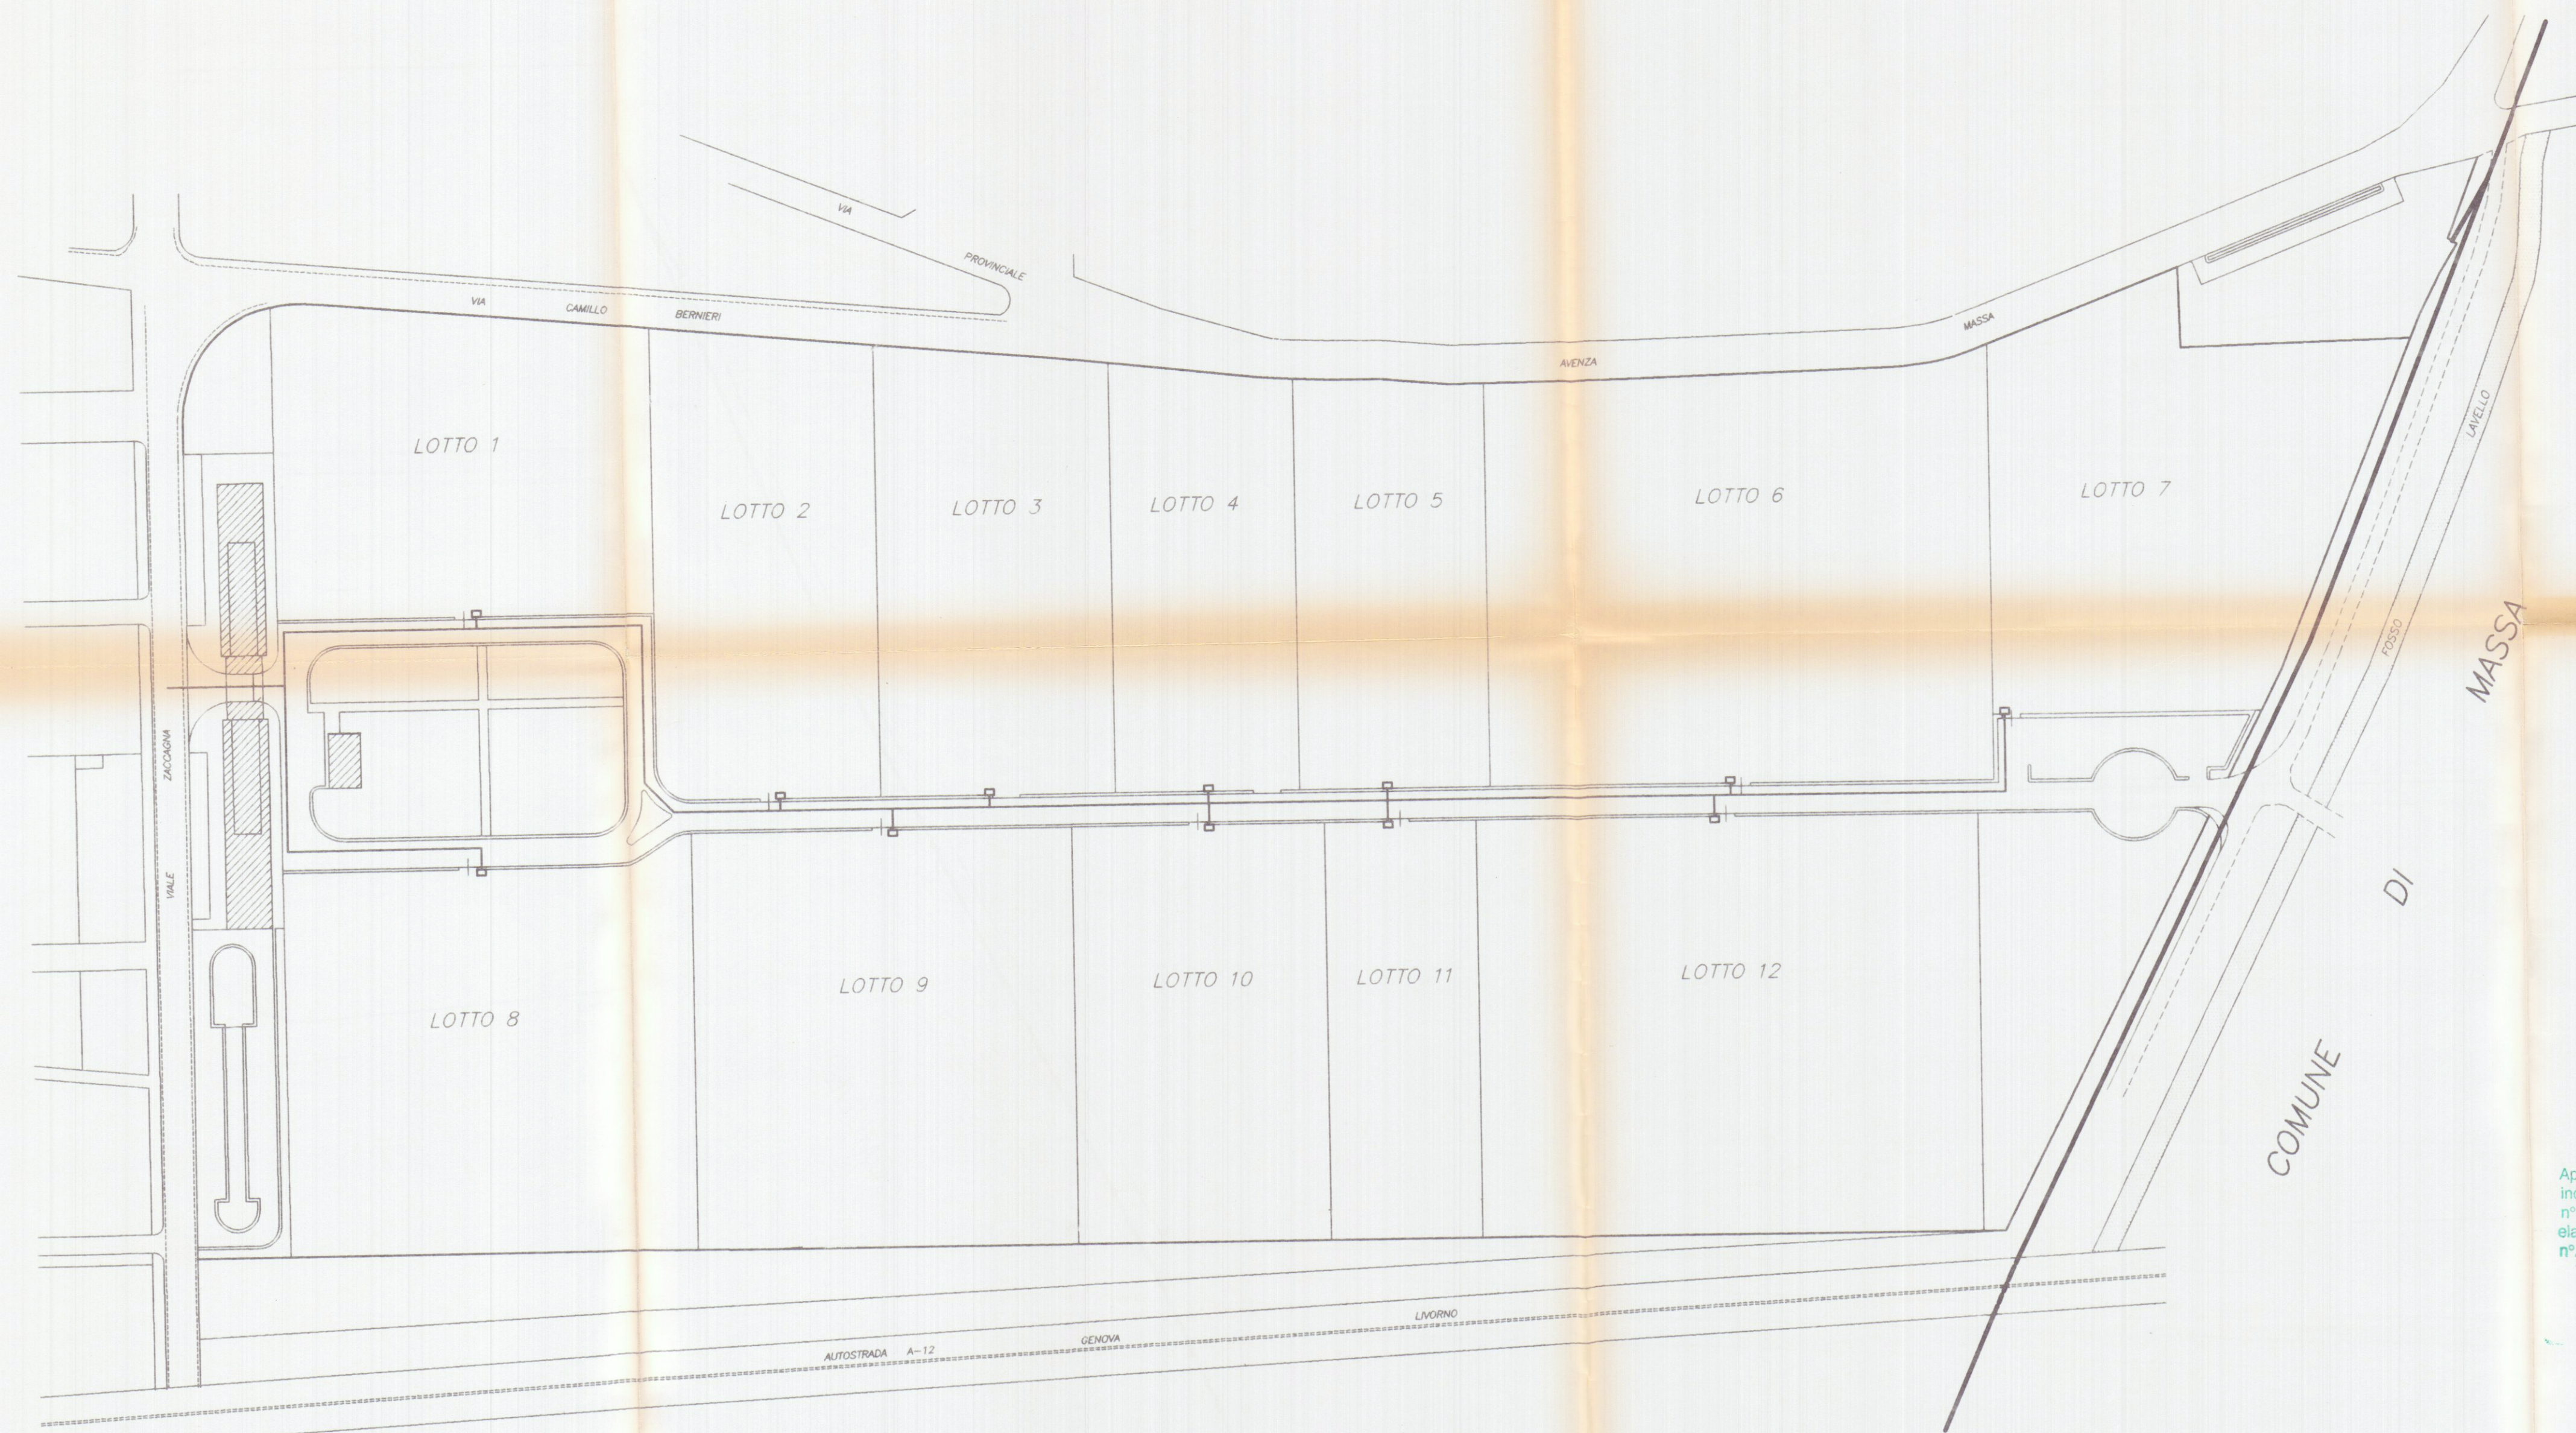

26198 Marchetti

elab. grafico di cui alla Comm. Edilizia n° 6 del 12.3.98 Tav. n° 20/22

APPROVATO

21 GEN. 1998

CGA 12.3.98 SETT. URBANISMO 111

Approvato dal Sindaco della Città di Massa Carrara, indicata nella Comm. Edilizia n° 6 del 12.3.98 Tav. n° 20/22

elab. grafico di cui alla Comm. Edilizia n° 6 del 12.3.98 Tav. n° 20/22

Marchetti

Comune di Carrara Foglio 99-100 del 12.3.98 di 1 MASSA CARRARA

Dott. Ing. GIUSEPPE FRUZZETTI 111

Cod. Fisc. FRUZZETTI 46921_8325

PROGETTAZIONE:
Studio Tecnico Ing. Giuseppe FRUZZETTI

COMMITTENTE:
ASI Agenzia Sviluppo Industriale

0	17.03.97	PRIMA USCITA	G. PUCCI	G. FRUZZETTI
REV.	DATE	DESCRIZIONE	DESIGN.	CONTR.
	Date	Description	Dwg.	Chk. d.

PROPRIETÀ: **ASI S.p.a.**

OGGETTO: CONSORZIO ZONA INDUSTRIALE APUANA VARIANTE "ZONE DI RICONVERSIONE" COMPARTO 1

SCALA-Scala TAVOLA-Tavola
1:2000 20

TITOLO: PROGETTO OPERE DI URBANIZZAZIONE PRIMARIA GAS

REV 0