




ESTRATTO DI MAPPA CATASTALE
Fg. 106 mappali 129 - 130

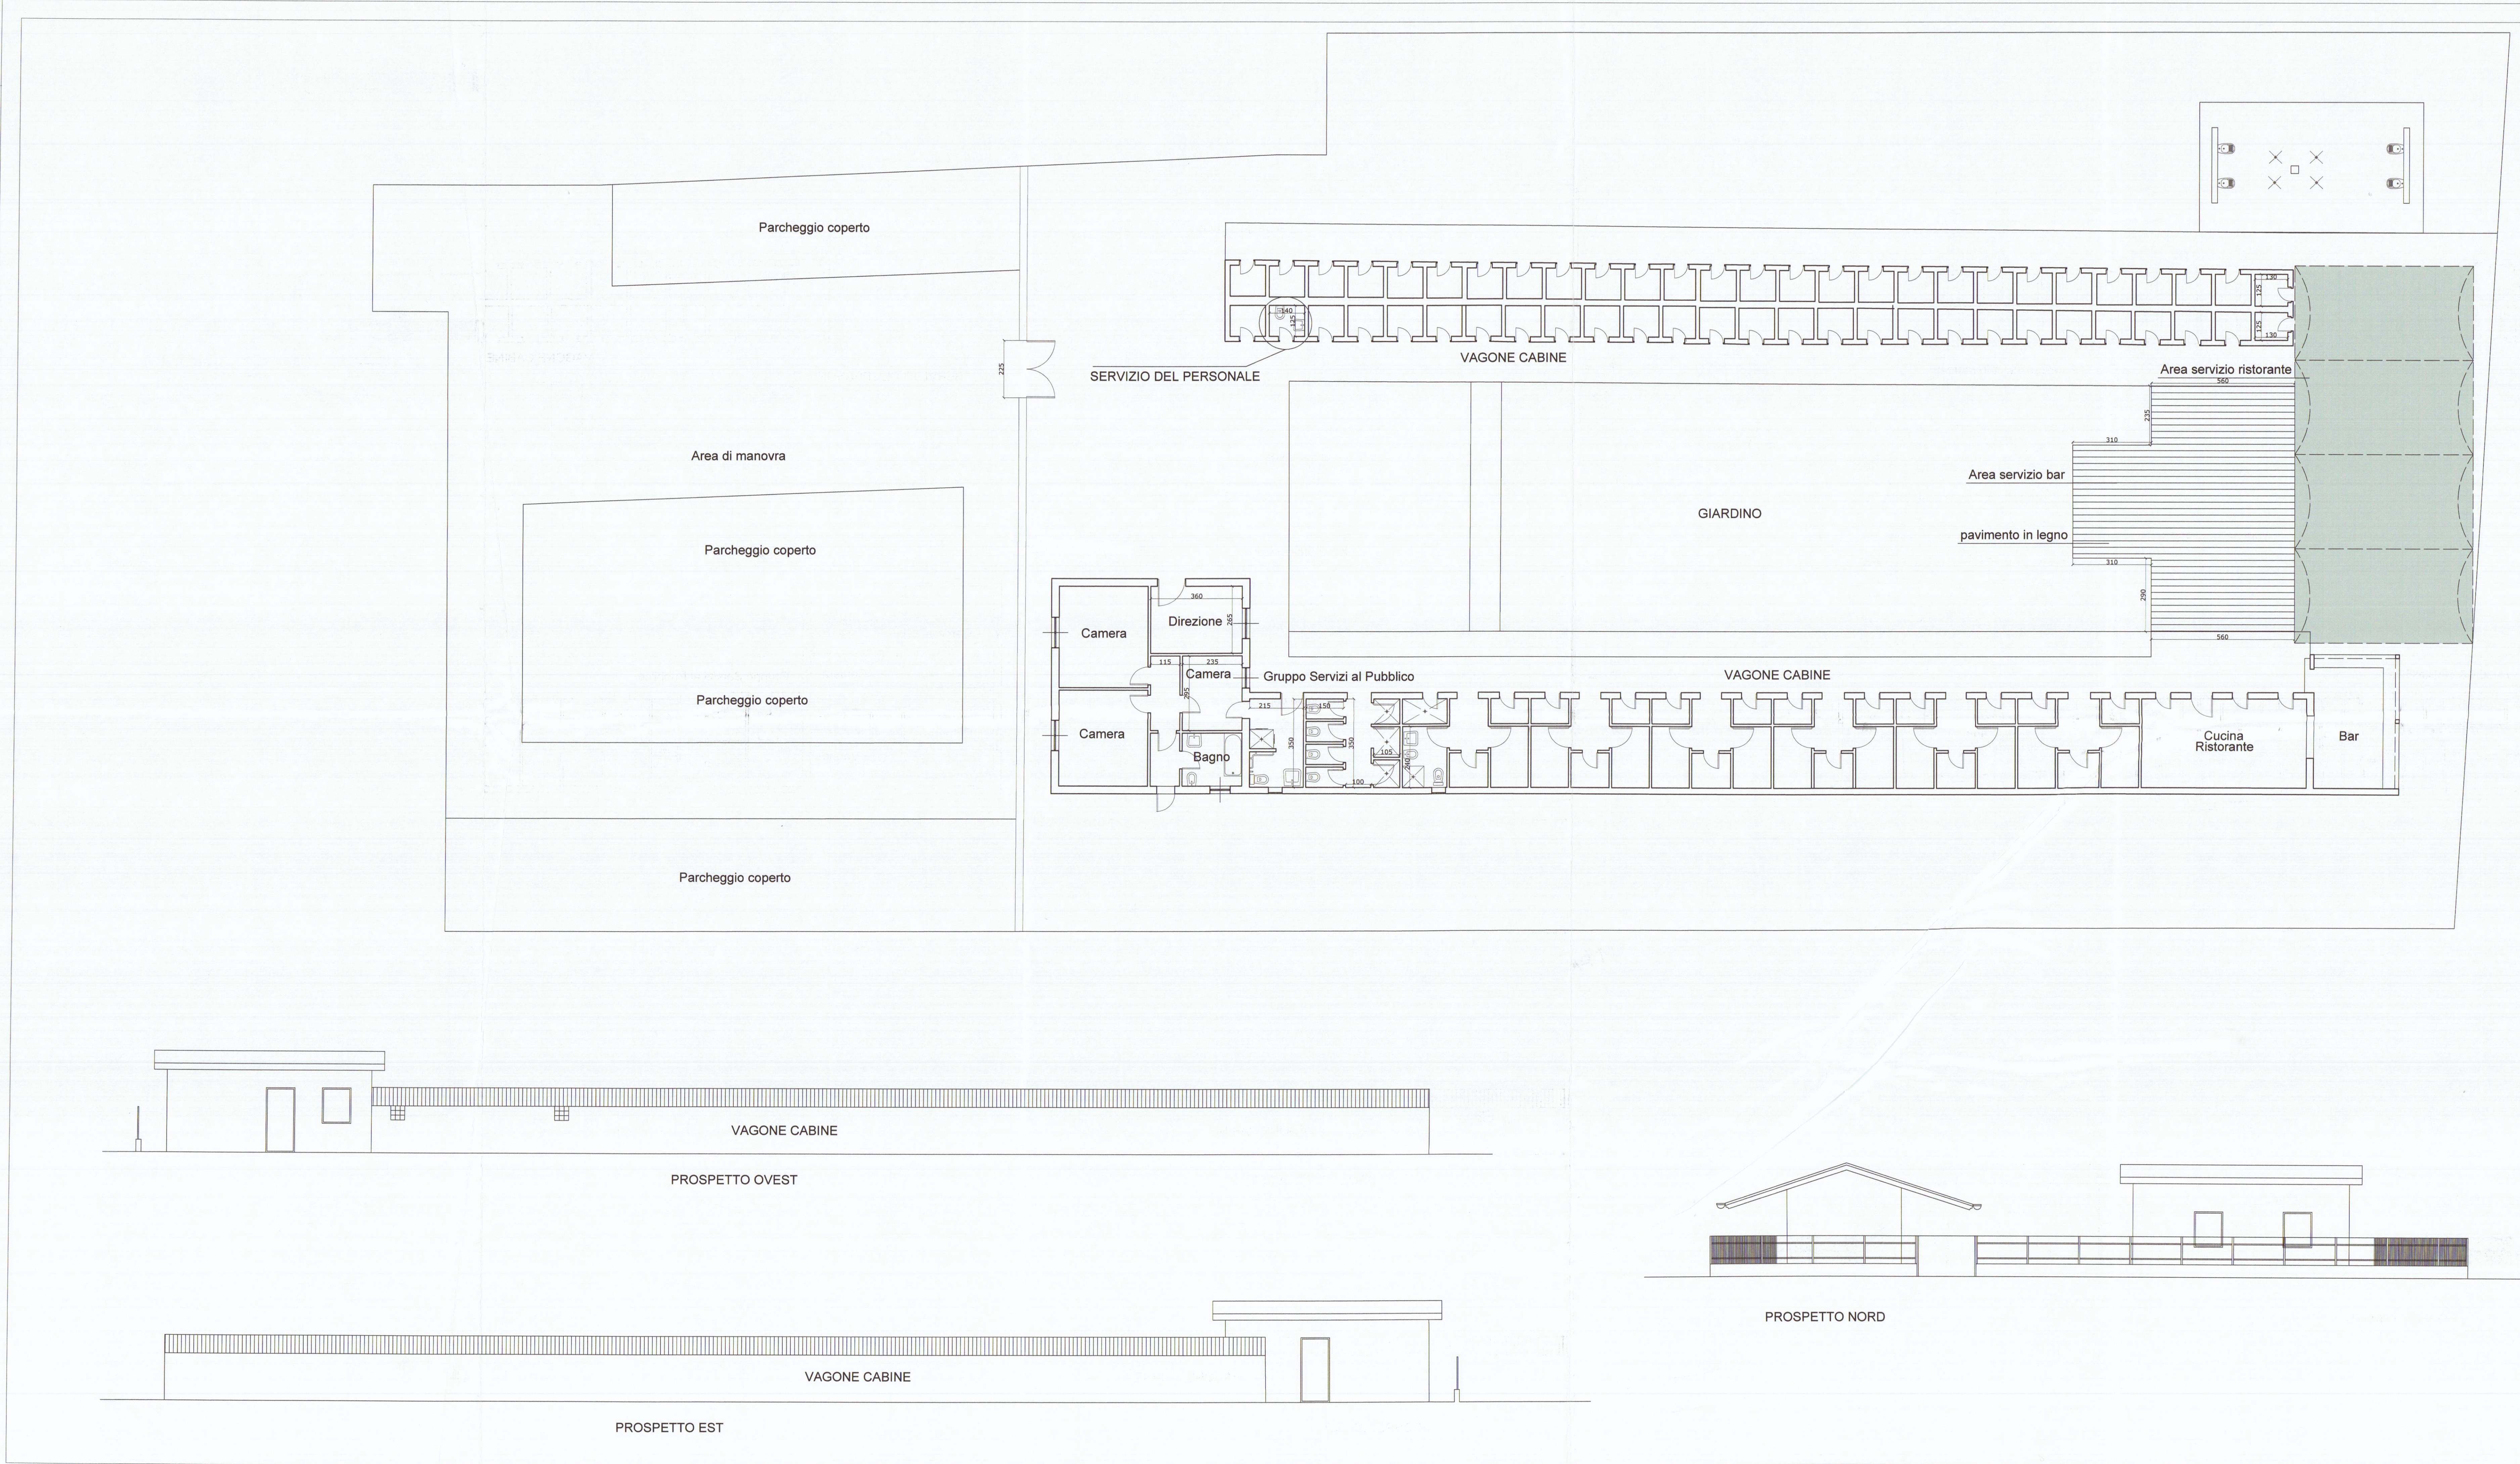

REVISIONE	06	DESCRIZIONE	ARCHITETTONICI
STUDIO ARCHITETTURA ROCCA			
54033 CARRARA (MS) P.ZZA II GIUGNO, 14			
TEL 0585-75415 FAX 0585-75551 e-mail: claudiorocca@yahoo.it			
LAVORO	OGGETTO DISEGNO	COMMITTENTE	
PROGETTO DI RISTRUTTURAZIONE STABILIMENTO BALNEARE "BAGNO MISTRAL"	PLANIMETRIA GENERALE PIANTA PIANO TERRA	ANDREA BISO	
STATO DI FATTO			TAVOLA
1° Variante alla DIA prot. SUAP n° 83 del 20/11/2008			1
DATA	SCALE	FORMATO	
FEB. 2009	1:100 - 1:50	1300 X 600	