



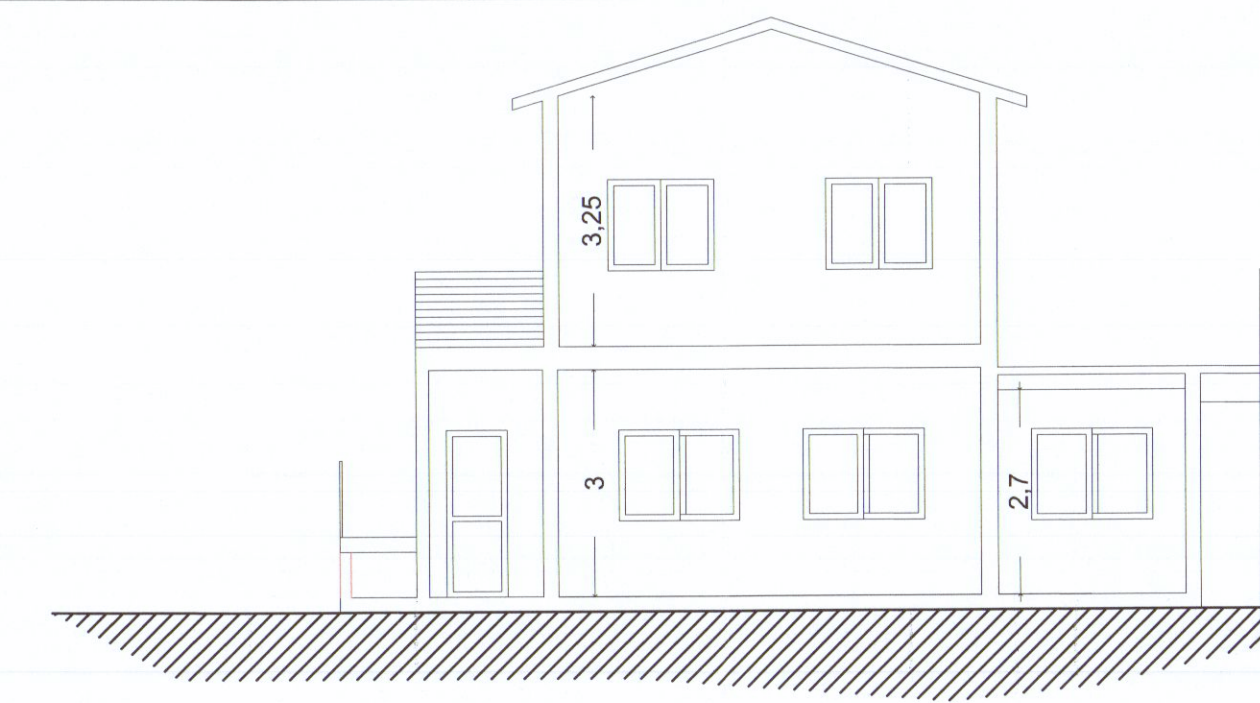


SEZIONE B-B

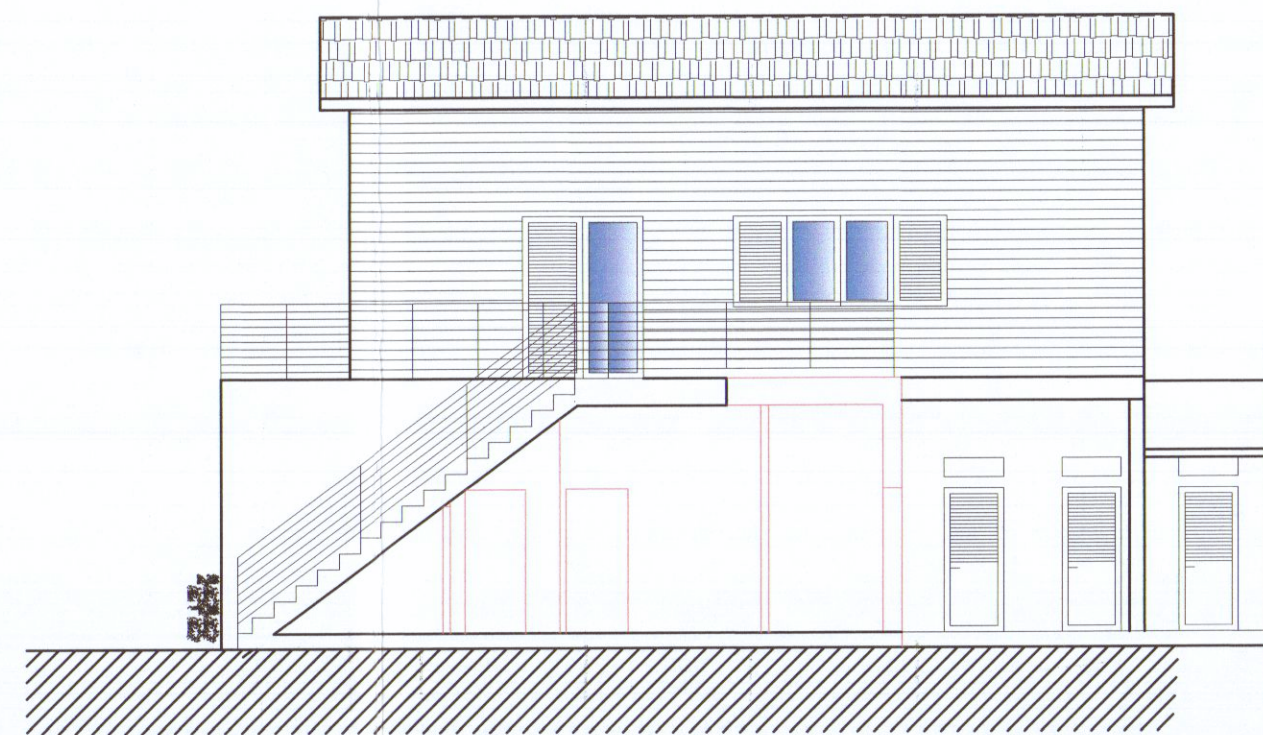


SEZIONE A-A



SEZIONE C-C

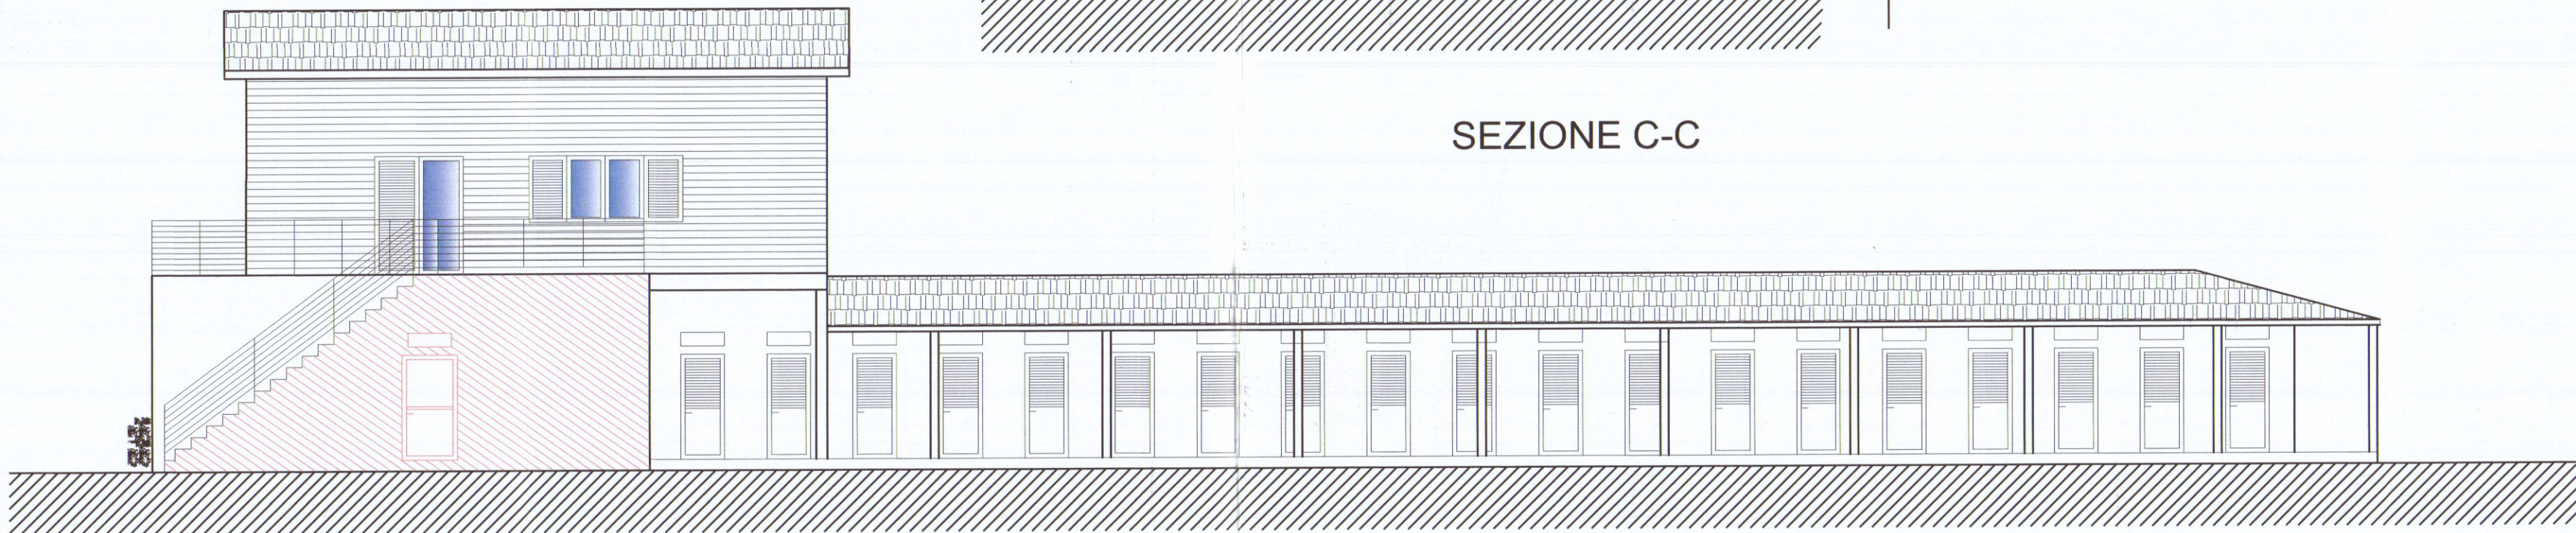


prospetto ovest

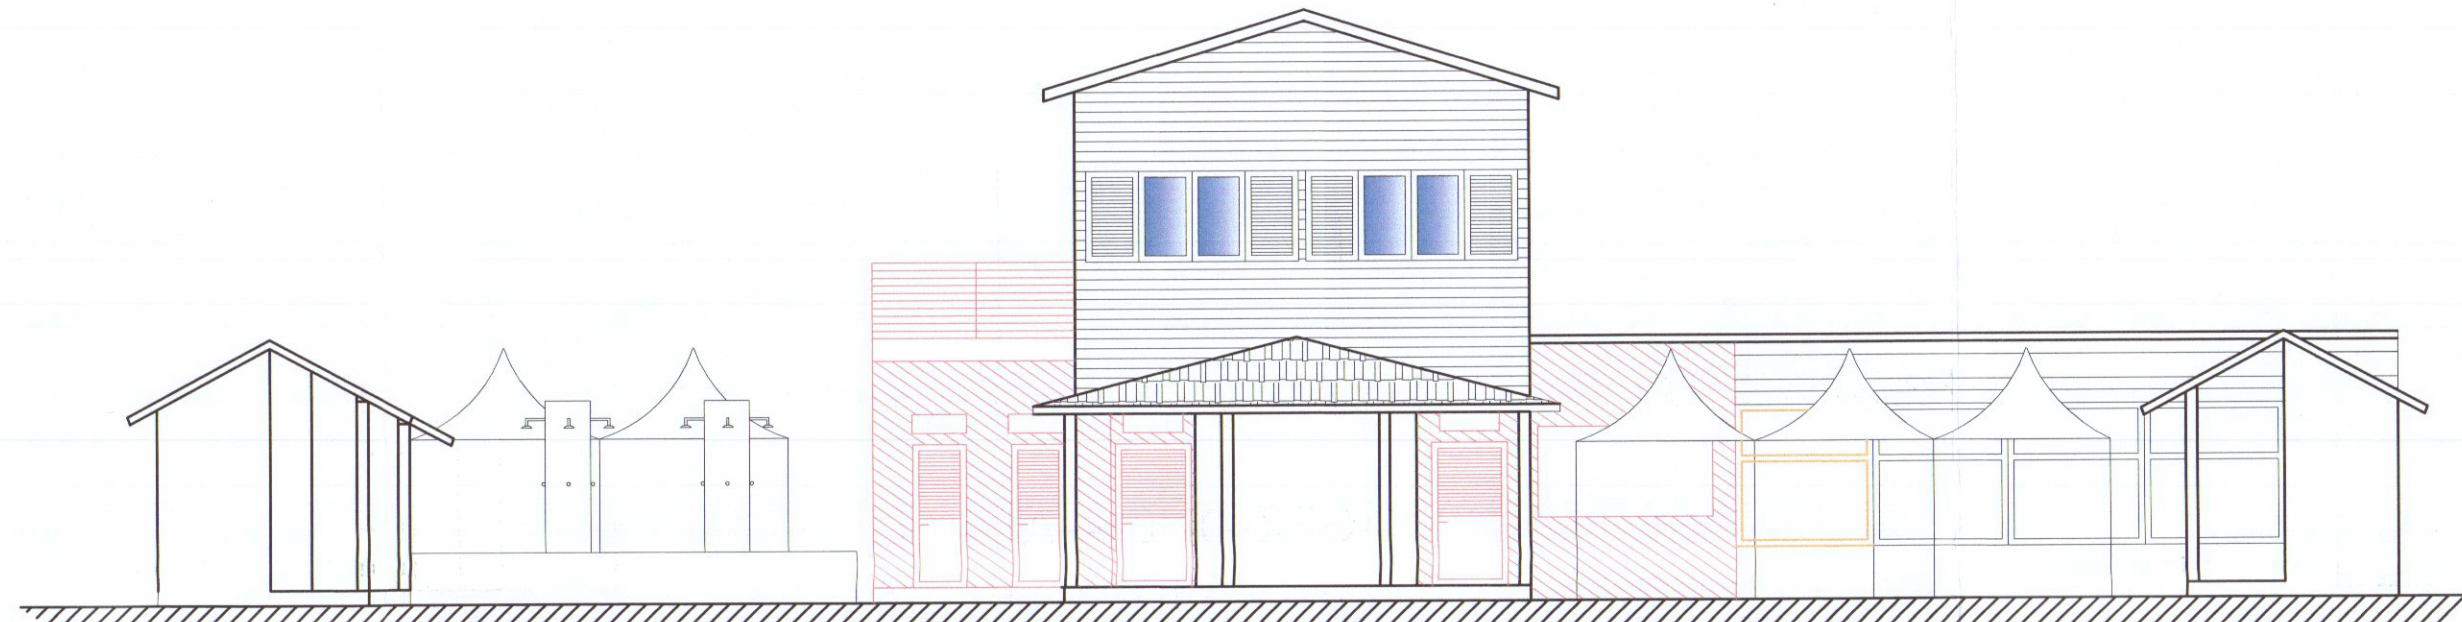


prospetto sud




prospetto nord

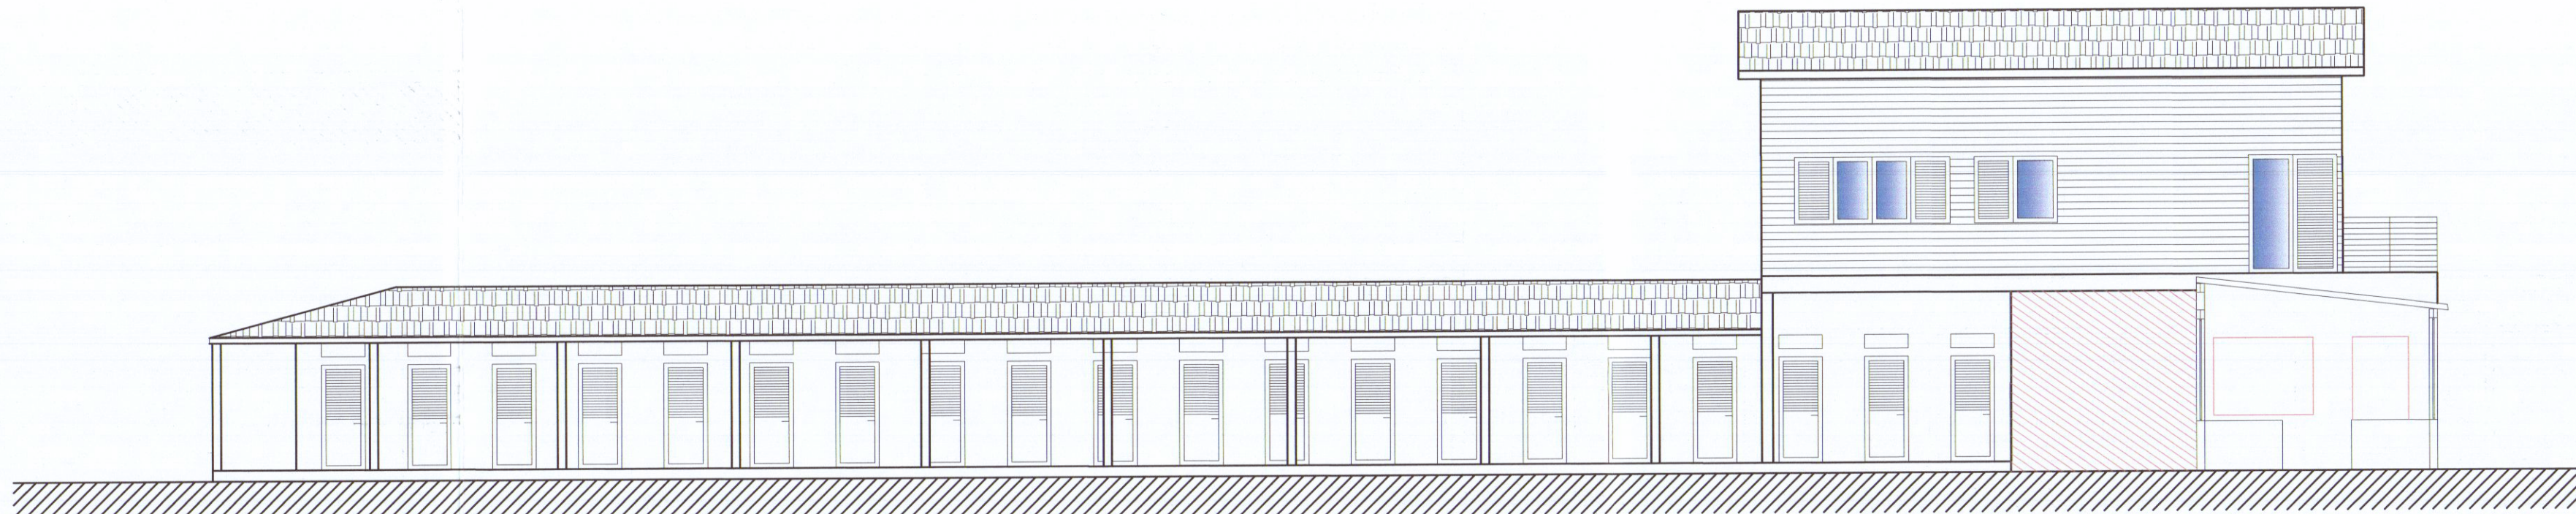

prospetto est

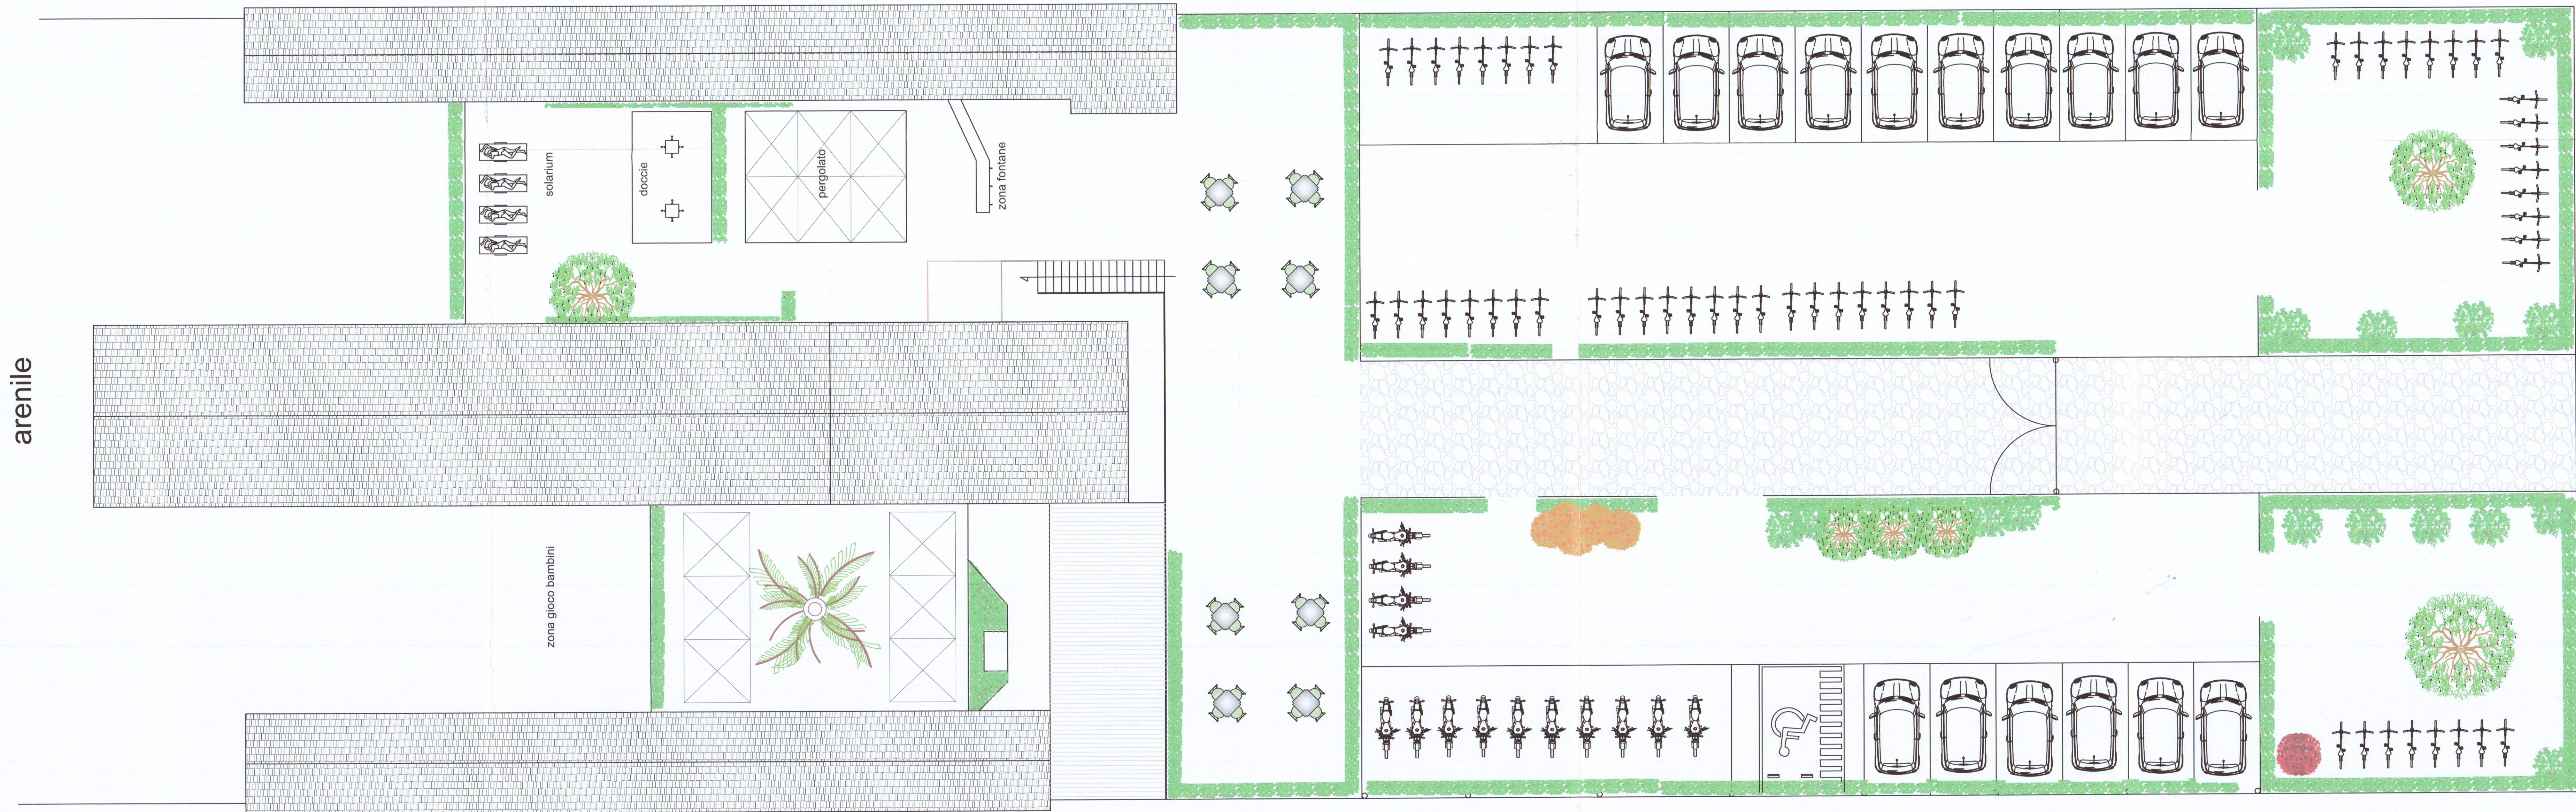

VIA AMERIGO VESPUCCI

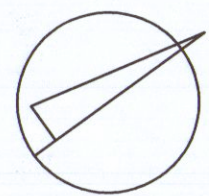

orientamento

STUDIO TECNICO

Geometra Daniele Carli

Via S. Maria 11A - CARRARA - (MS) cap. 54033 tel/Fax. 0585/70631
Email: danielcarli79@gmail.com Email certificato: danielcarli@geopec.it

OGGETTO:
Adeguamento igienico funzionale a stabilimento balneare

Data
Ottobre 2018

Ubicazione
Viale Vespucci, 50

Comune
Carrara

Dati catastali
Fg.106 Part.104/105 sub 1

Rappresentazione
PLAN GENERALE

PROSPETTI-SEZIONI

Scala
1/100

Progettista

Firma

Comprova

BAGNO EXCELSIOR s.a.s.

di Vincenzini Ernestina & C.

RAFFRONTO

2_r