




PLANIMETRIA INQUADRAMENTO

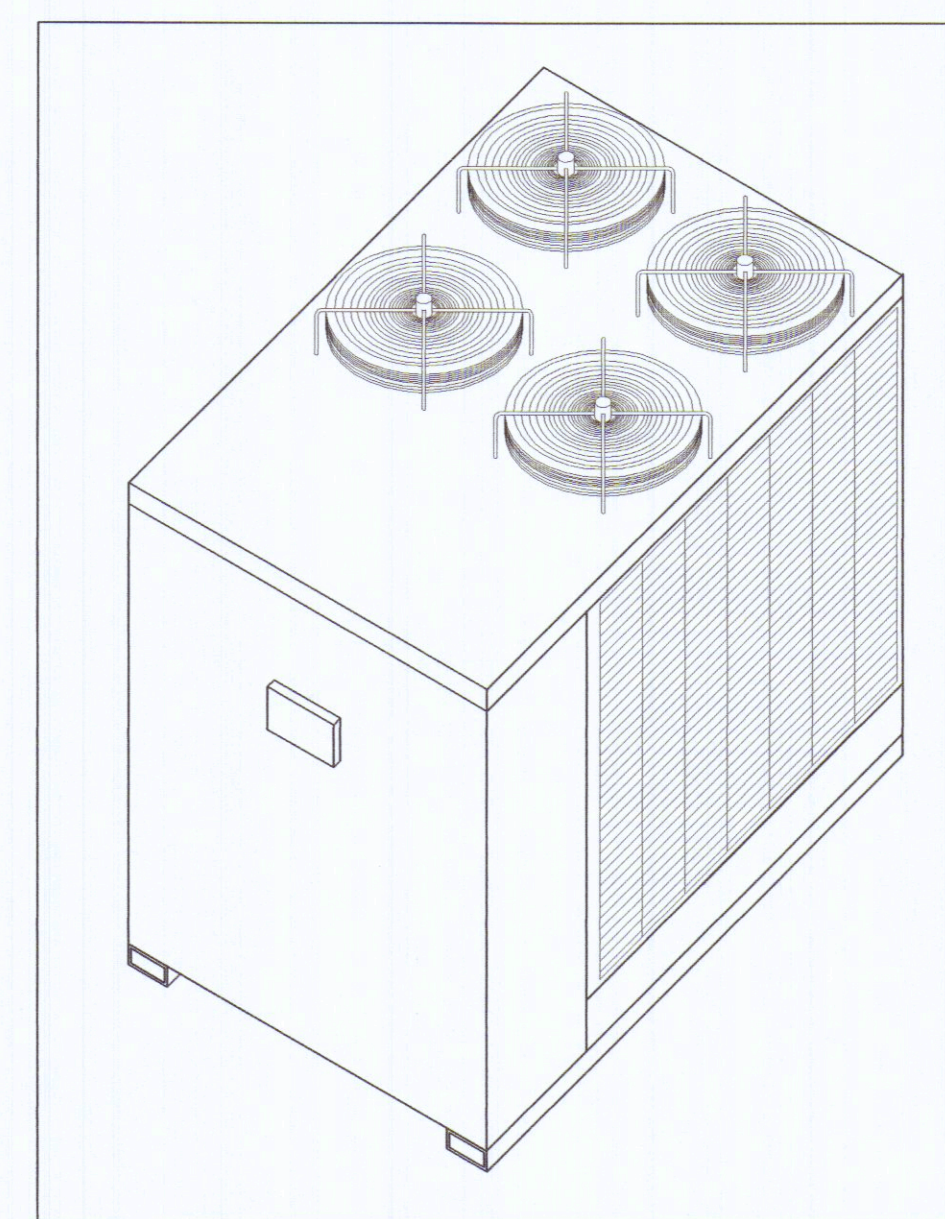


PARTICOLARE GRUPPO FRIGORIFERO CON CIRCUITO IDRAULICO E SERBATOIO INERZIALE

LEGENDA COMPONENTI					
ITEM	TIPOLOGIA	POT. FREDDO	POT. CALDO	POT. ASSORBITA	DIMENSIONI
GF1	GRUPPO FRIGORIFERO CON C.T.O. IDRONICO E SERBATOIO INERZIALE IN POMPA DI CALORE	43,4 kW	50,7 kW	17,6 kW	1563x1107x1570
UI1	VENTILCONVETTORE A PAVIMENTO	4,77 kW	6,20 kW	98 W	1194x564x226



FOTO TIPO GRUPPO FRIGORIFERO

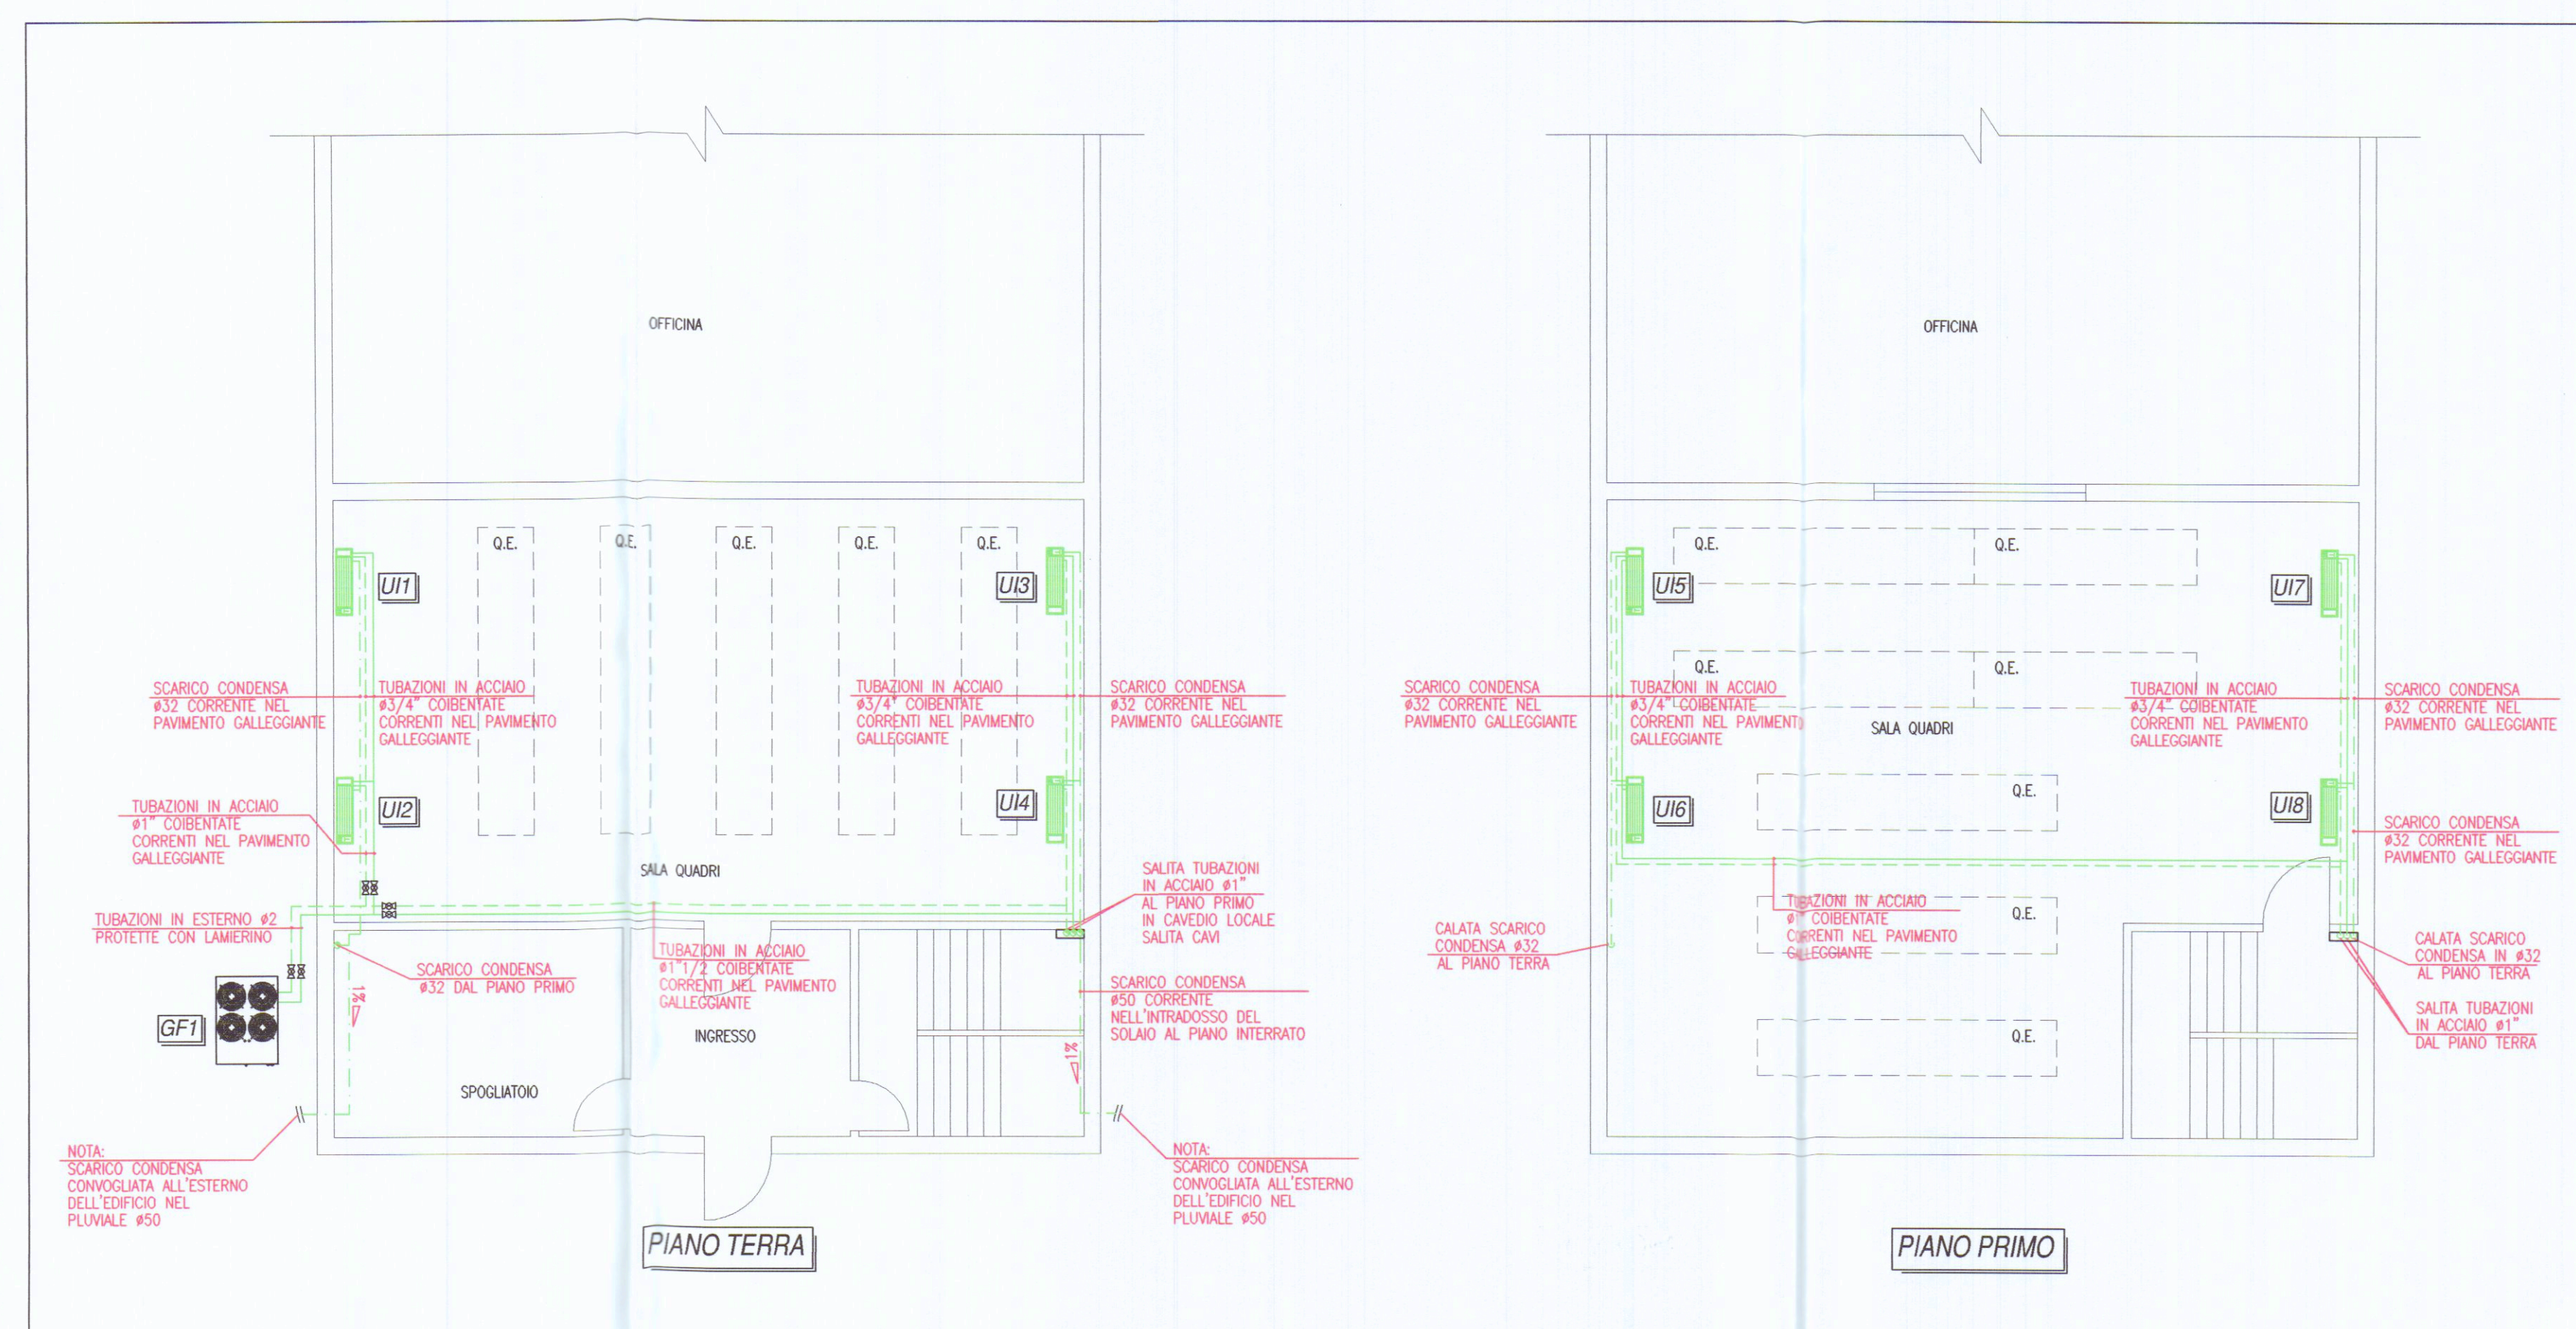

PLANIMETRIA PIANO TERRA E PRIMO

COMUNE DI CARRARA

COMUNE DI CARRARA
28 SET. 2012

STABILIMENTO TERNA
Via Frassina, 47 - Avenza

Terna

PROGETTO ESECUTIVO IMPIANTI MECCANICI

Planimetria Stato di Progetto

COMMESSA

ELABORATO

B 1 1 0 0 8 M P 0 2 E 1

FILE NAME: B11008-M-P-02-E1
SCALA PLOTTAGGIO: 10:1

SCALA: 1:100

REV.	DESCRIZIONE	DATA	REDATTO	VERIFICATO	APPROVATO
0	EMISSIONE	25/07/2011	PELLIZZONI	LANDI	LANDI
1	REVISIONE	30/08/2011	RICCI	LANDI	LANDI
2					
3					
4					
5					
6					



**OMEGA
ENERGIA
AMBIENTE**

Omega Associati società cooperativa
Via Isonzo, 14/3 - 40033 Casalecchio di Reno (BO)
Tel. 051 6132278 - Fax. 051 0952600
info@omegassociati.it - www.omegassociati.it

PROGETTISTA
Ing. LUCA LANDI
COLLABORATORI
Per.Ind. PAOLO PELLIZZONI
Per.Ind. STEFANIA RICCI

IL PRESENTE ELABORATO NON PUO' ESSERE CEDUTO A TERZO, RIPRODOTTO O UTILIZZATO, ANCHE PARZIALMENTE, SENZA NOSTRA AUTORIZZAZIONE