

Geom. ROLANDO ALBERTI  
Via Vico Fiaschi, 71/a - 54033 CARRARA Tel e Fax 0585 858721  
Cod. Fisc. LBR RND 52M18 B832E - P. IVA 0049425 0459


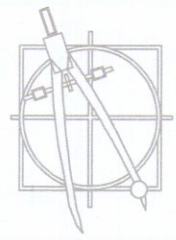





TAVOLA N.  
3

|                                                                               |                   |               |          |
|-------------------------------------------------------------------------------|-------------------|---------------|----------|
| OPERA                                                                         |                   | COMUNE        |          |
| INTERVENTO DI RISTRUTTURAZIONE DI<br>FABBRICATO DESTINATO A CIVILE ABITAZIONE |                   | CARRARA       |          |
| <div>30 JUN 2012</div>                                                        |                   | FOGLIO        | MAPPALE  |
|                                                                               |                   | 69            | 312      |
| COMMITTENZA                                                                   |                   | DISEGNO       |          |
| Sig.ra GRASSI MILVIA      Cod.Fisc. GRS MLV 40L69 B832T                       |                   | Grassi Milvia |          |
| Via Provinciale Avenza Sarzana, n° 78<br>54033— CARRARA / AVENZA (MS)         |                   | DATA          |          |
|                                                                               |                   | Maggio 2012   |          |
| OGGETTO TAVOLA                                                                | STATO SOVRAPPONTO |               | RAPPORTI |
| — Piante, prospetti e sezioni.                                                |                   |               | 1: 100   |


Grassi Milvia

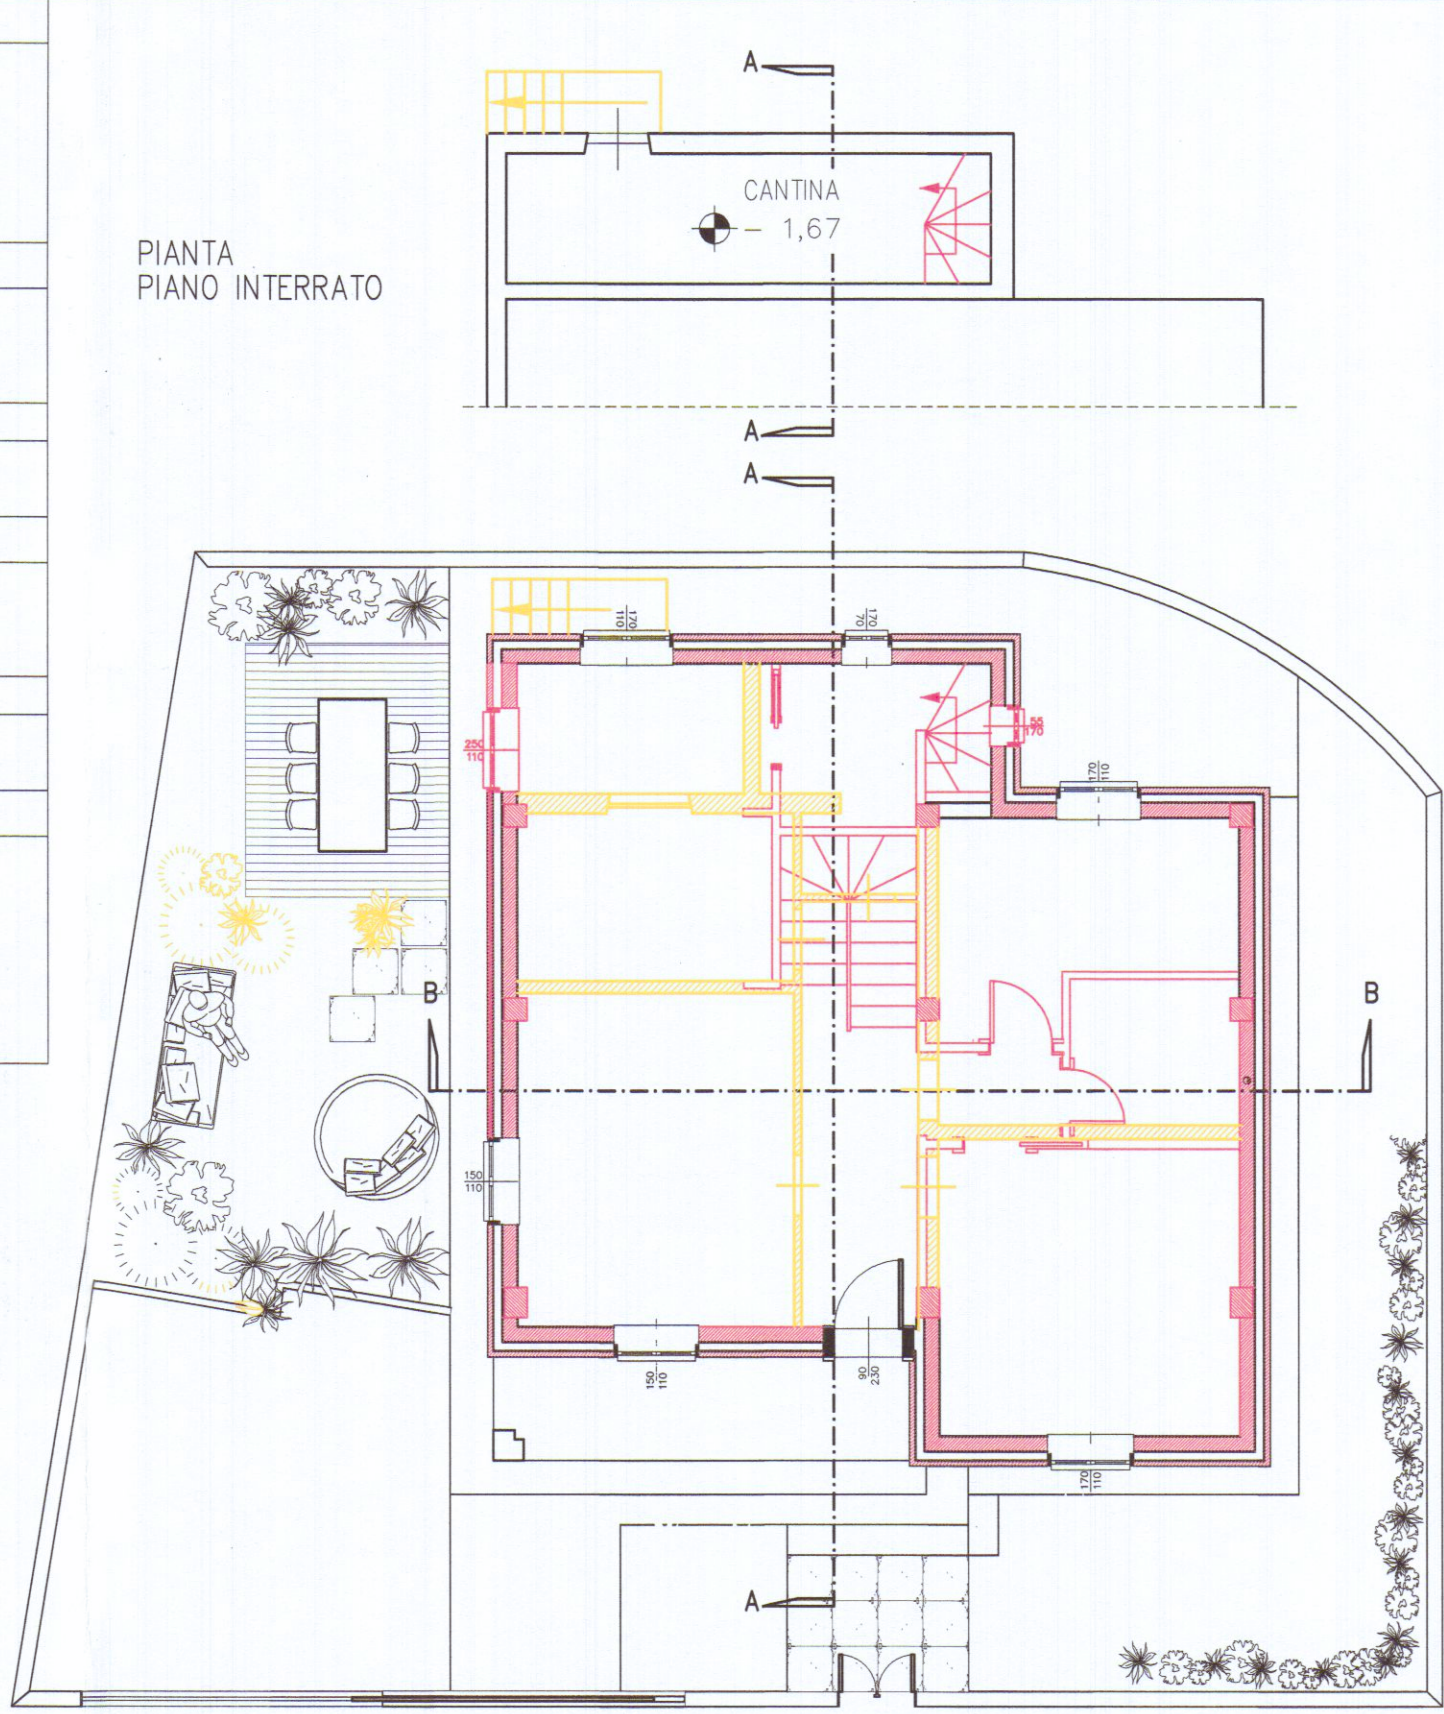


PIANTA PIANO TERRA  
VIA PROVINCIALE AVENZA SARZANA

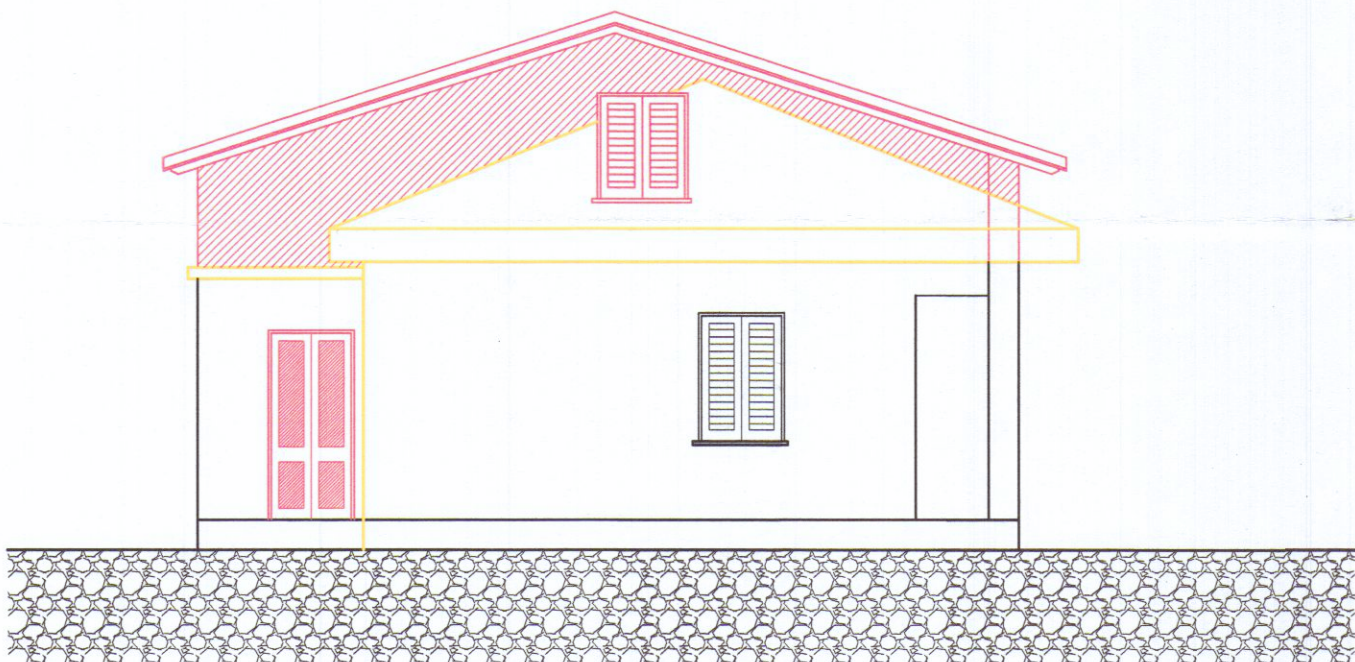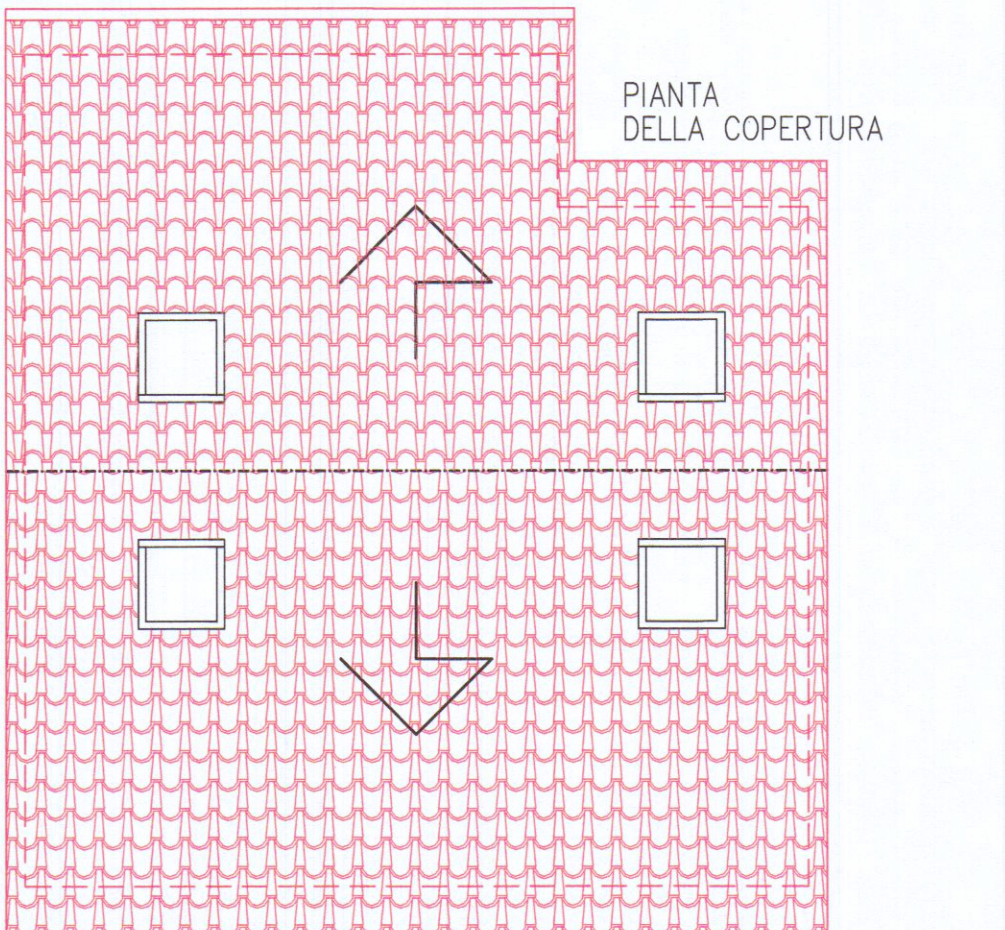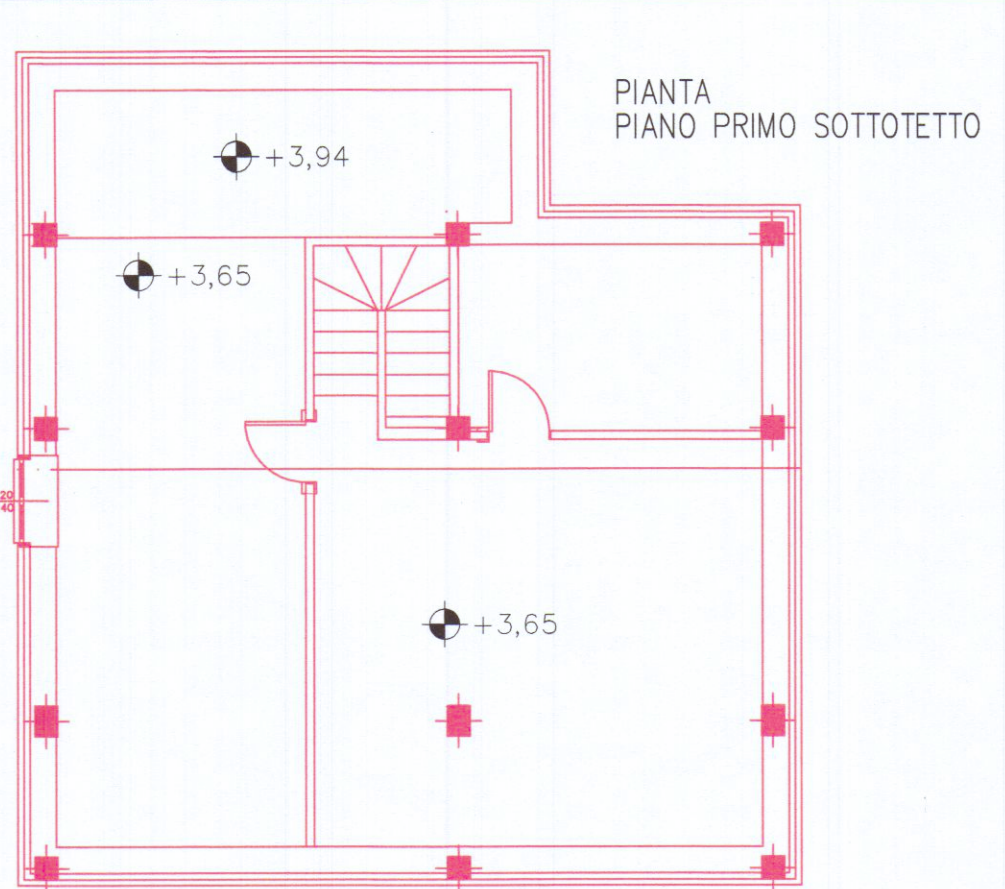


PROSPETTO LATO VIEREGGIO

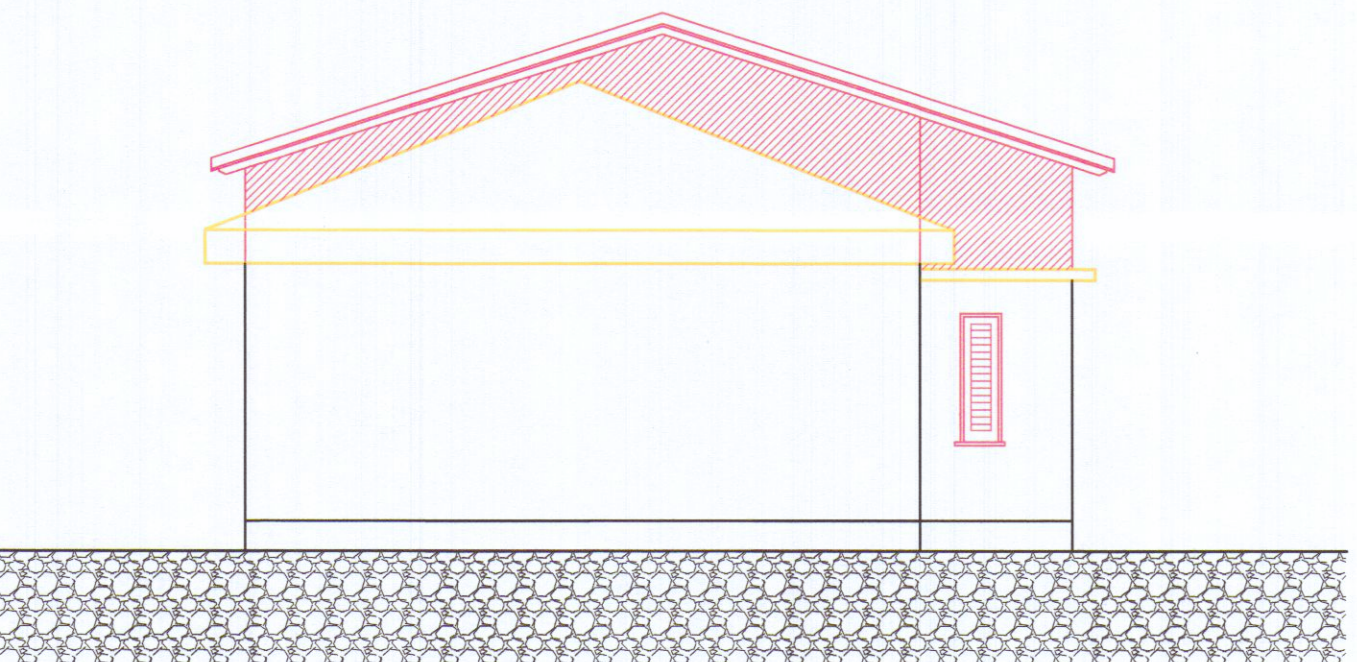


PROSPETTO LATO SARZANA

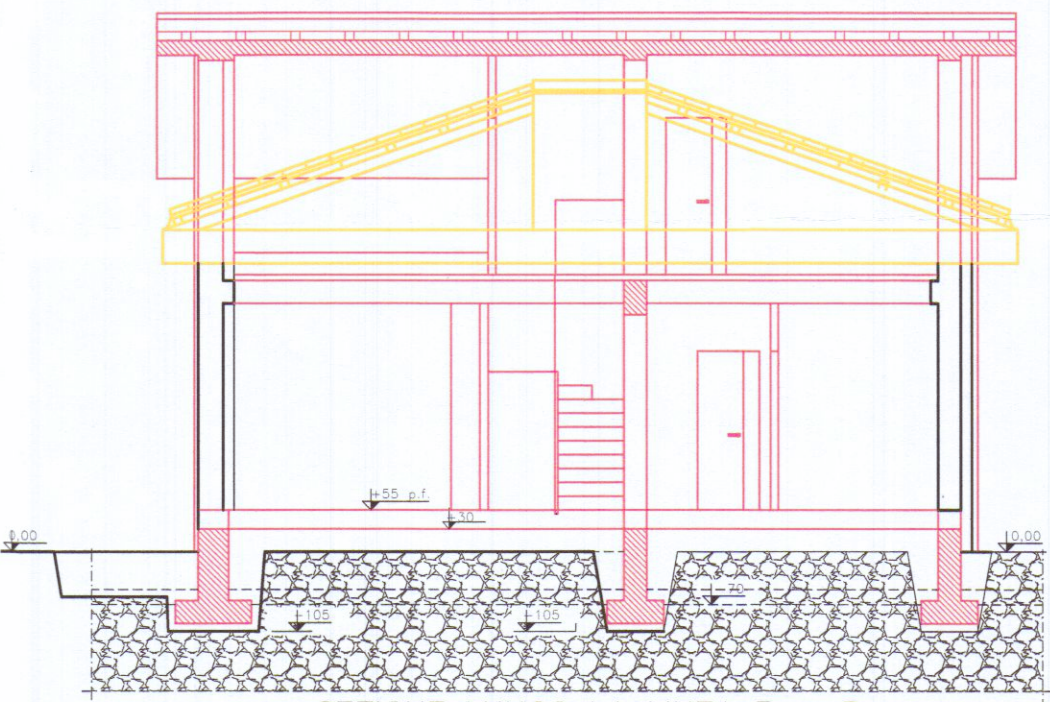


SEZIONE LUNGO LA LINEA B - B

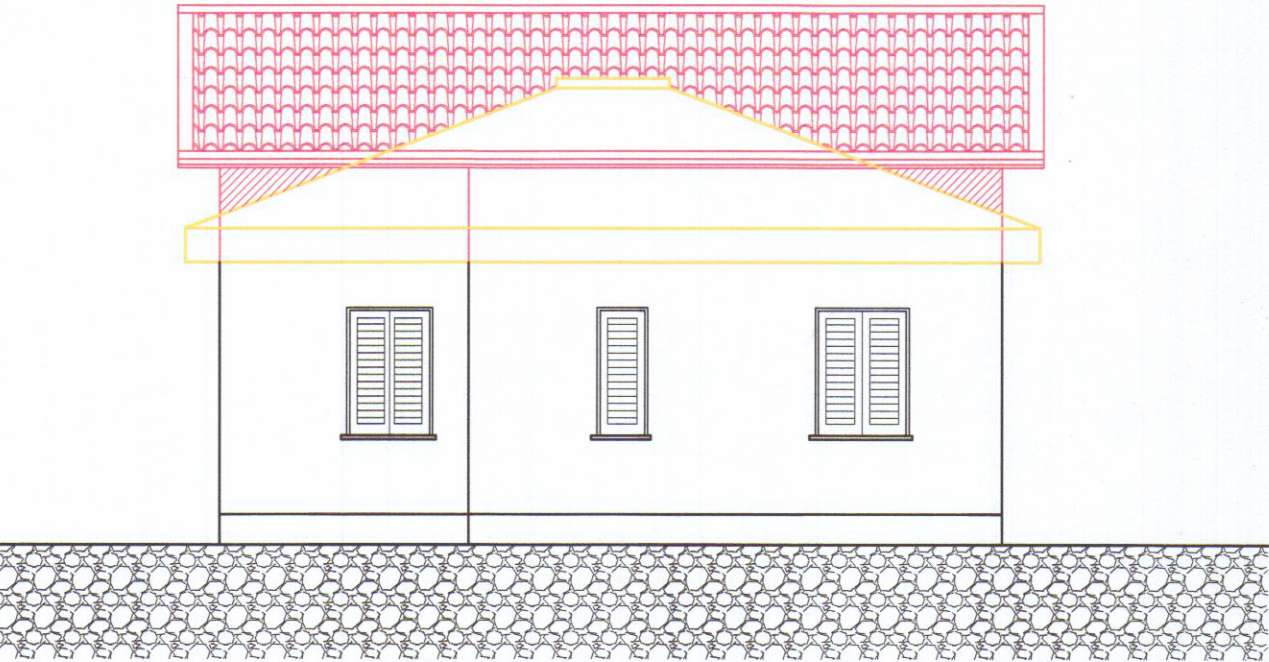

PROSPETTO LATO MARE

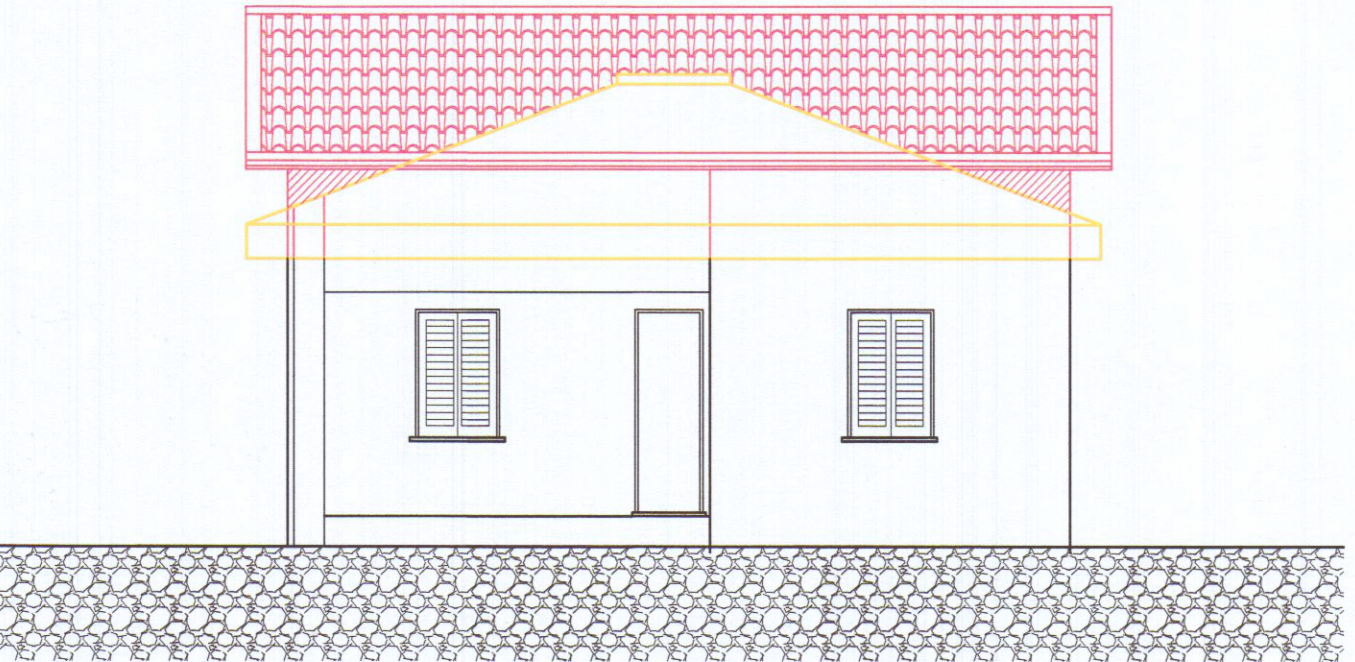

PROSPETTO LATO MONTI

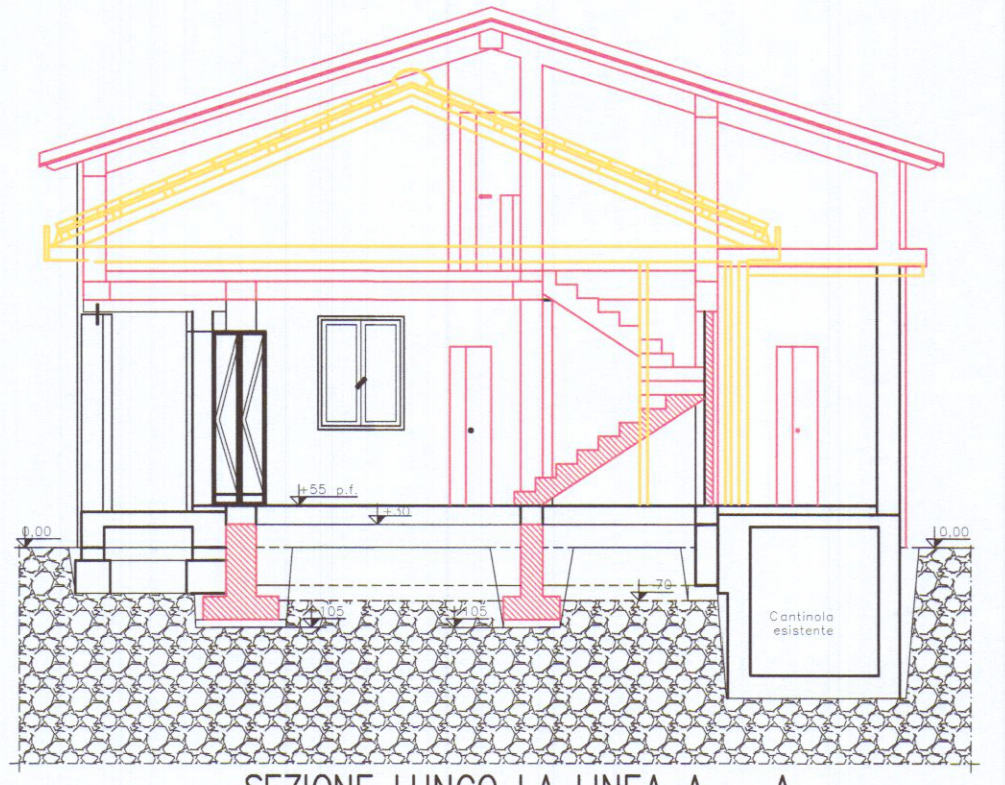

SEZIONE LUNGO LA LINEA A - A