



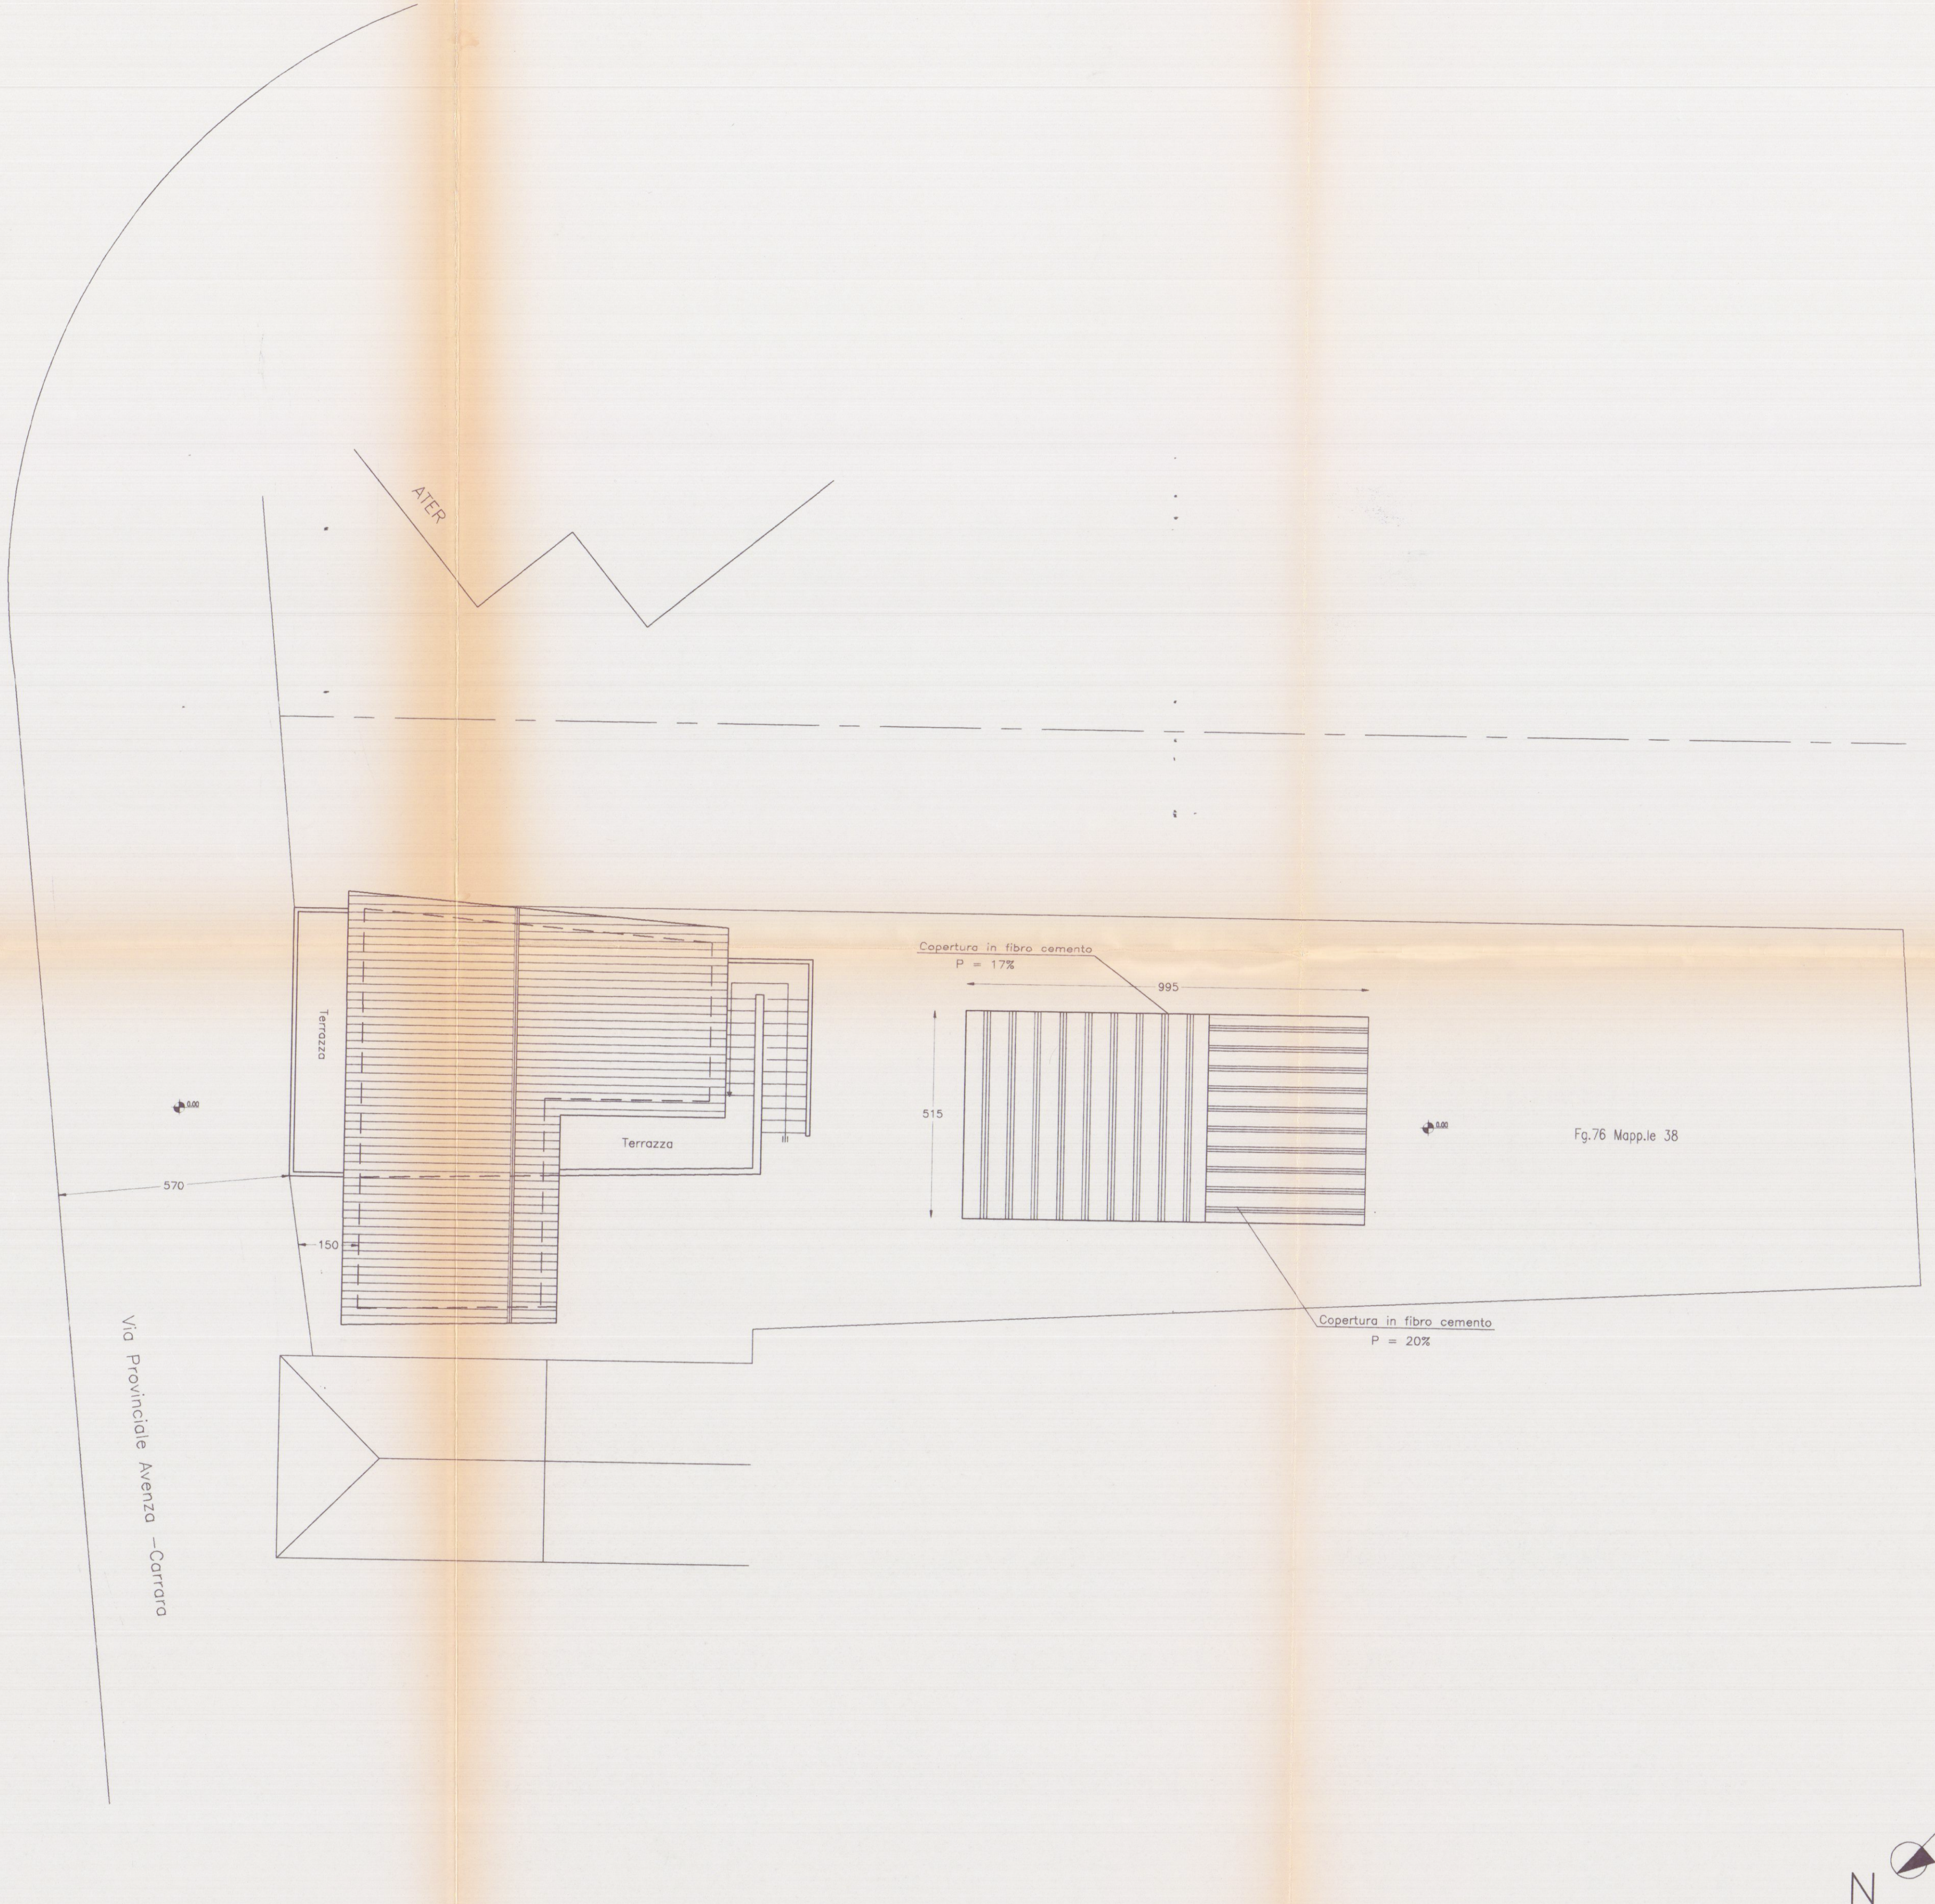

APPROVATO

COMUNE DI CARRARA
SETT. URBANISTICA
 Approvato dal Sindaco alle condizioni indicate nella Consuntiva Edilizia n° 104 del 1997
 elab. grafico di cui alla Comm. Edilizia n° 104 del 1997 Tav. n° 14
 L'Isolatore Tecnico
 Sig. *[Signature]*

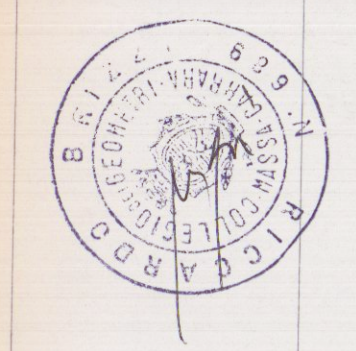

NOTE	DATA
COMMITTENTE	
PROGETTISTA	
TAV	1
SCALA	1:100

STEP Srl 54033 CARRARA (WS) TEL. 0585 70551 TELEFAX 0585 70536	
CONSULENZA IMMOBILIARE E PROGETTAZIONE BRIZZI RICCARDO Geometa Progetto per le modifiche prospettiche e rifacimento della copertura in pannelli autoportanti in alluminio e poliestere nel fabbricato ad uso civile abitazione e commerciale sito in località SAN LUCA Bonascola, Carrara	OGGETTO PLANIMETRIA GENERALE