

Architetto DOTT. FRANCO MENCONI - ARCHITETTO
CARRARA - Via M. D'Azeglio, 3 - Tel. 70535

Proprietario MENCONI FRANCO

Opera VILLINO A MARINA DI CARRARA
VIA F. MICHELI ANG.
VIA TIRÒ A VOLO

Disegnato PIANTE

Scala 1:100




Edizione 2^a ED.

15 lug. 1985
19 OTT. 1985

ORDINE DEGLI ARCHITETTI DI MASSA - CARRARA
dott. arch. MENCONI FRANCO 42
Cod. Fisc. 01906 FNC 27820 B832F

COMMISSIONE INTERCOMUNALE BENI AMBIENTALI n. 2
riunione n. 28 del 02-12-1985
per parere favorevole
Il Presidente

Approvato dal Sindaco alle condizioni indicate nella Concessione Edilizia
N. 21 del 10 GIU. 1986
IL FUNZIONARIO DI PROGRAMMA
(Arch. Claudio Varriani)

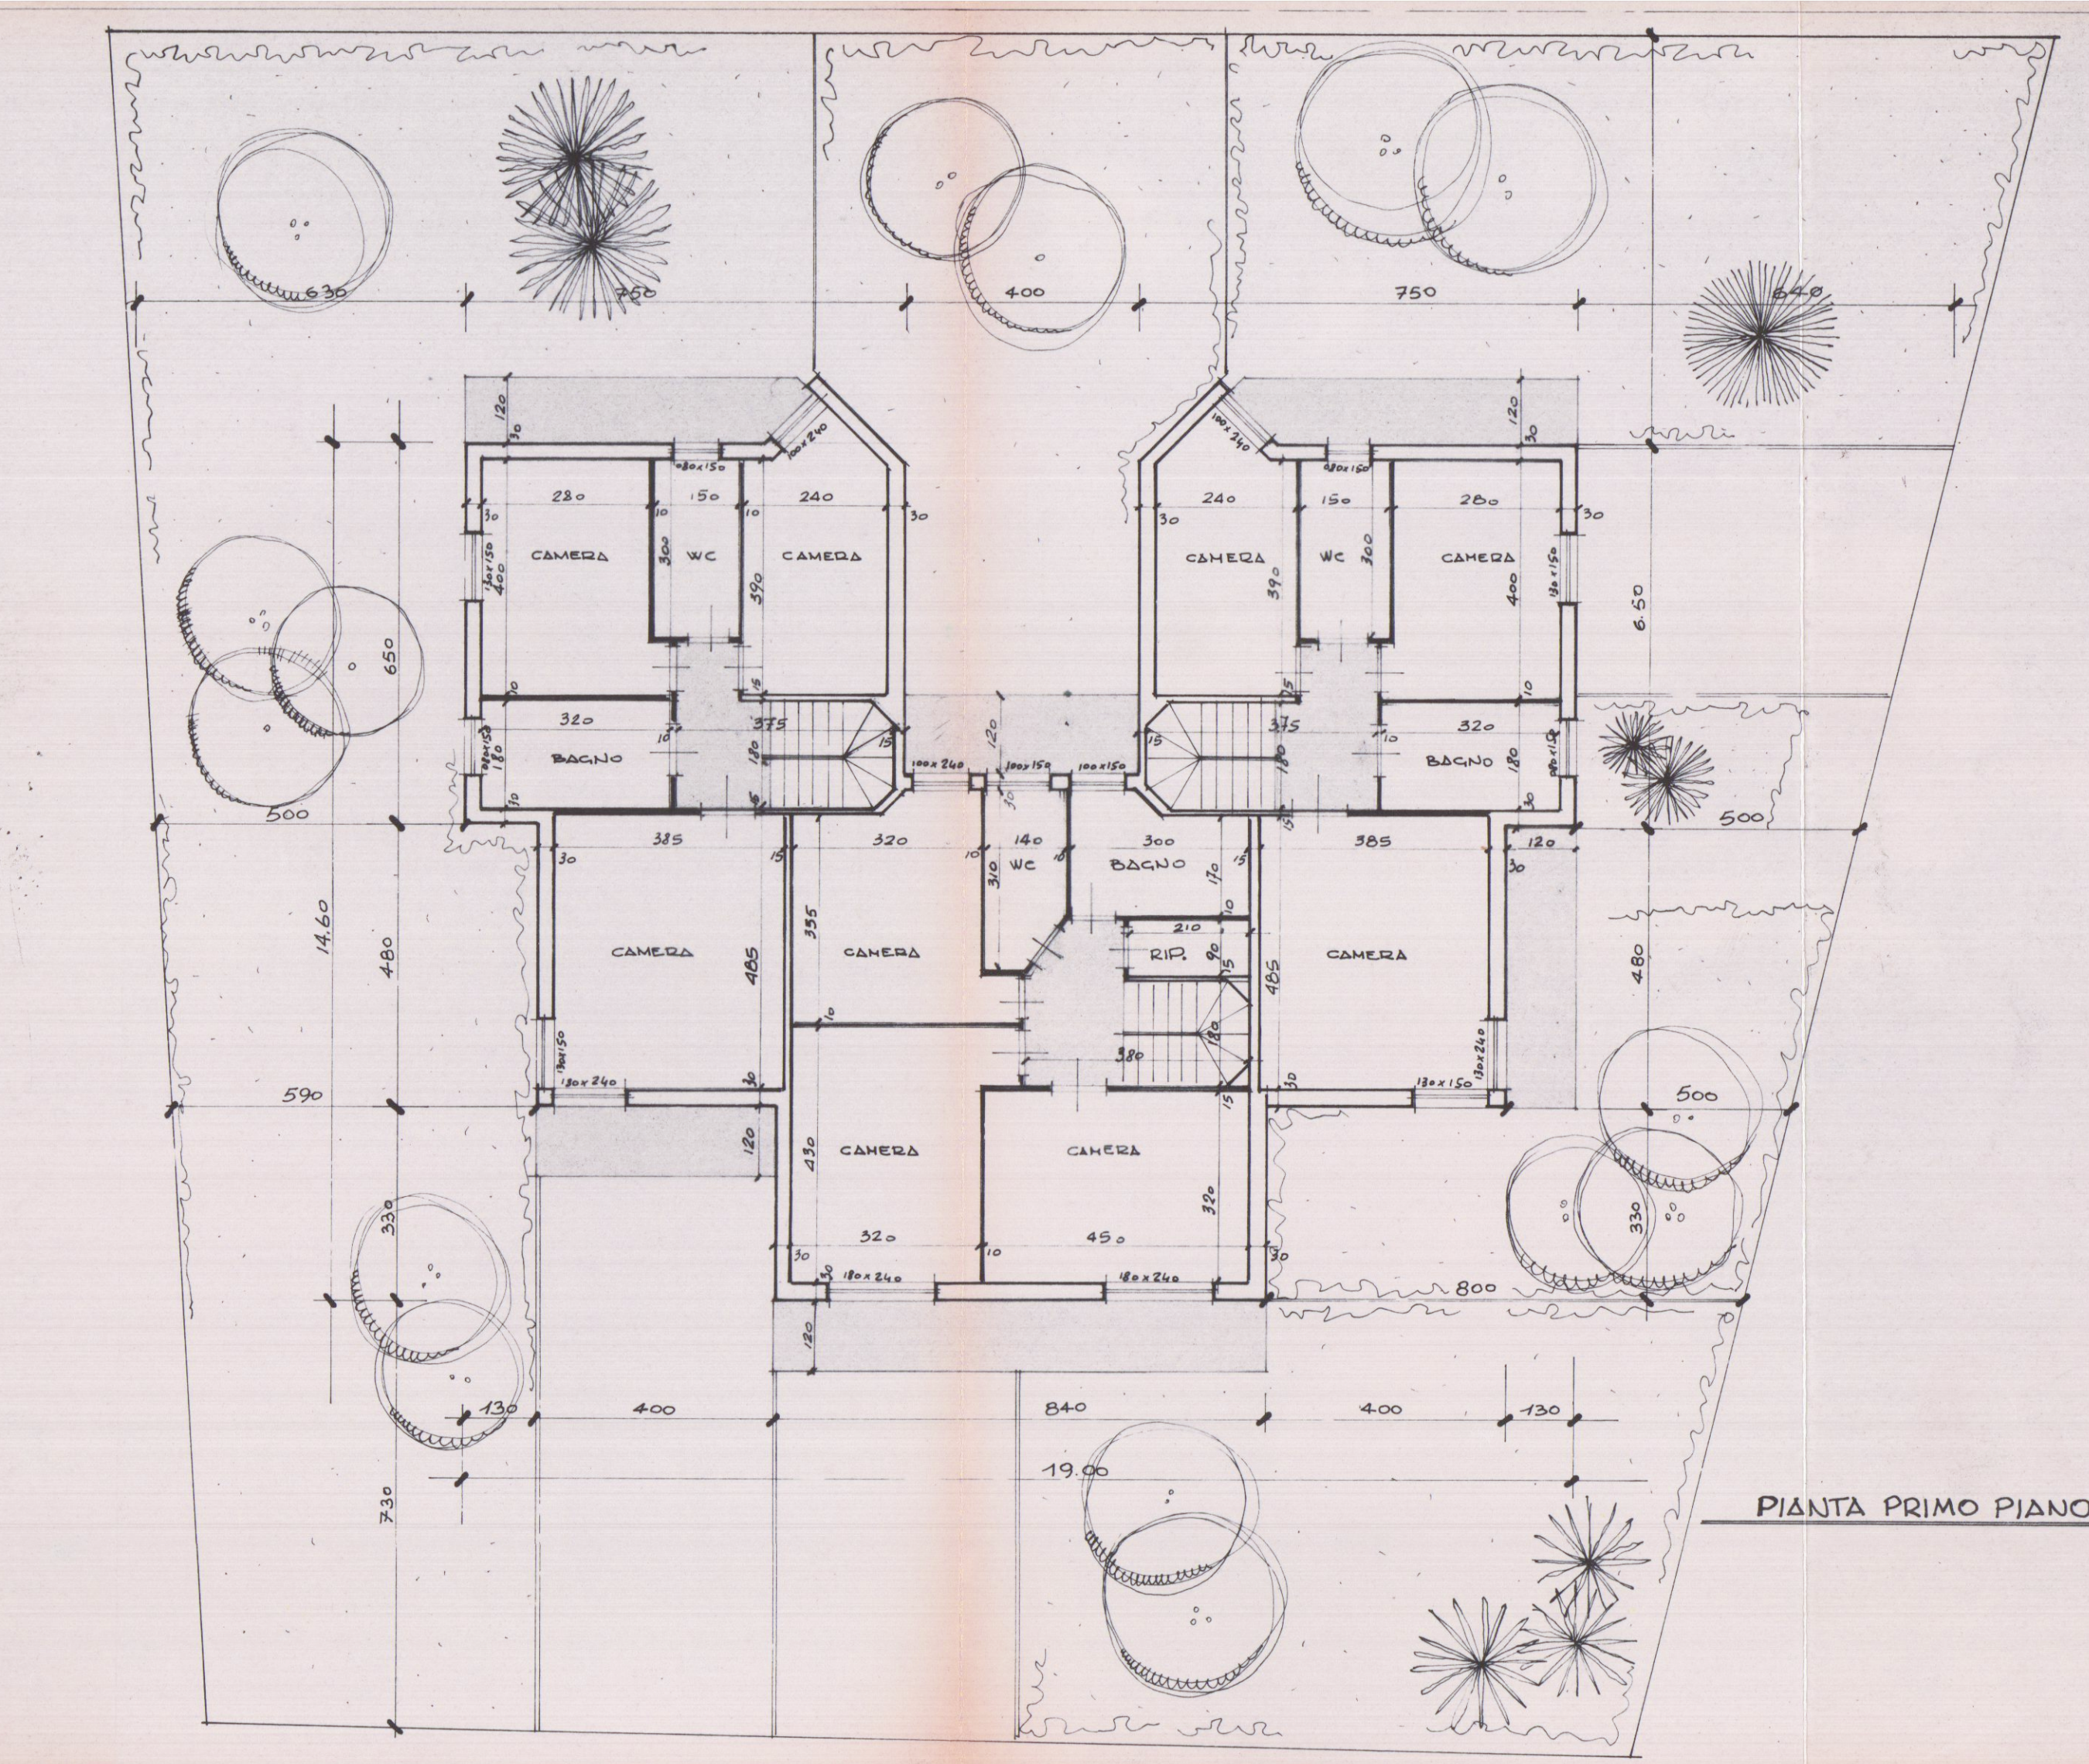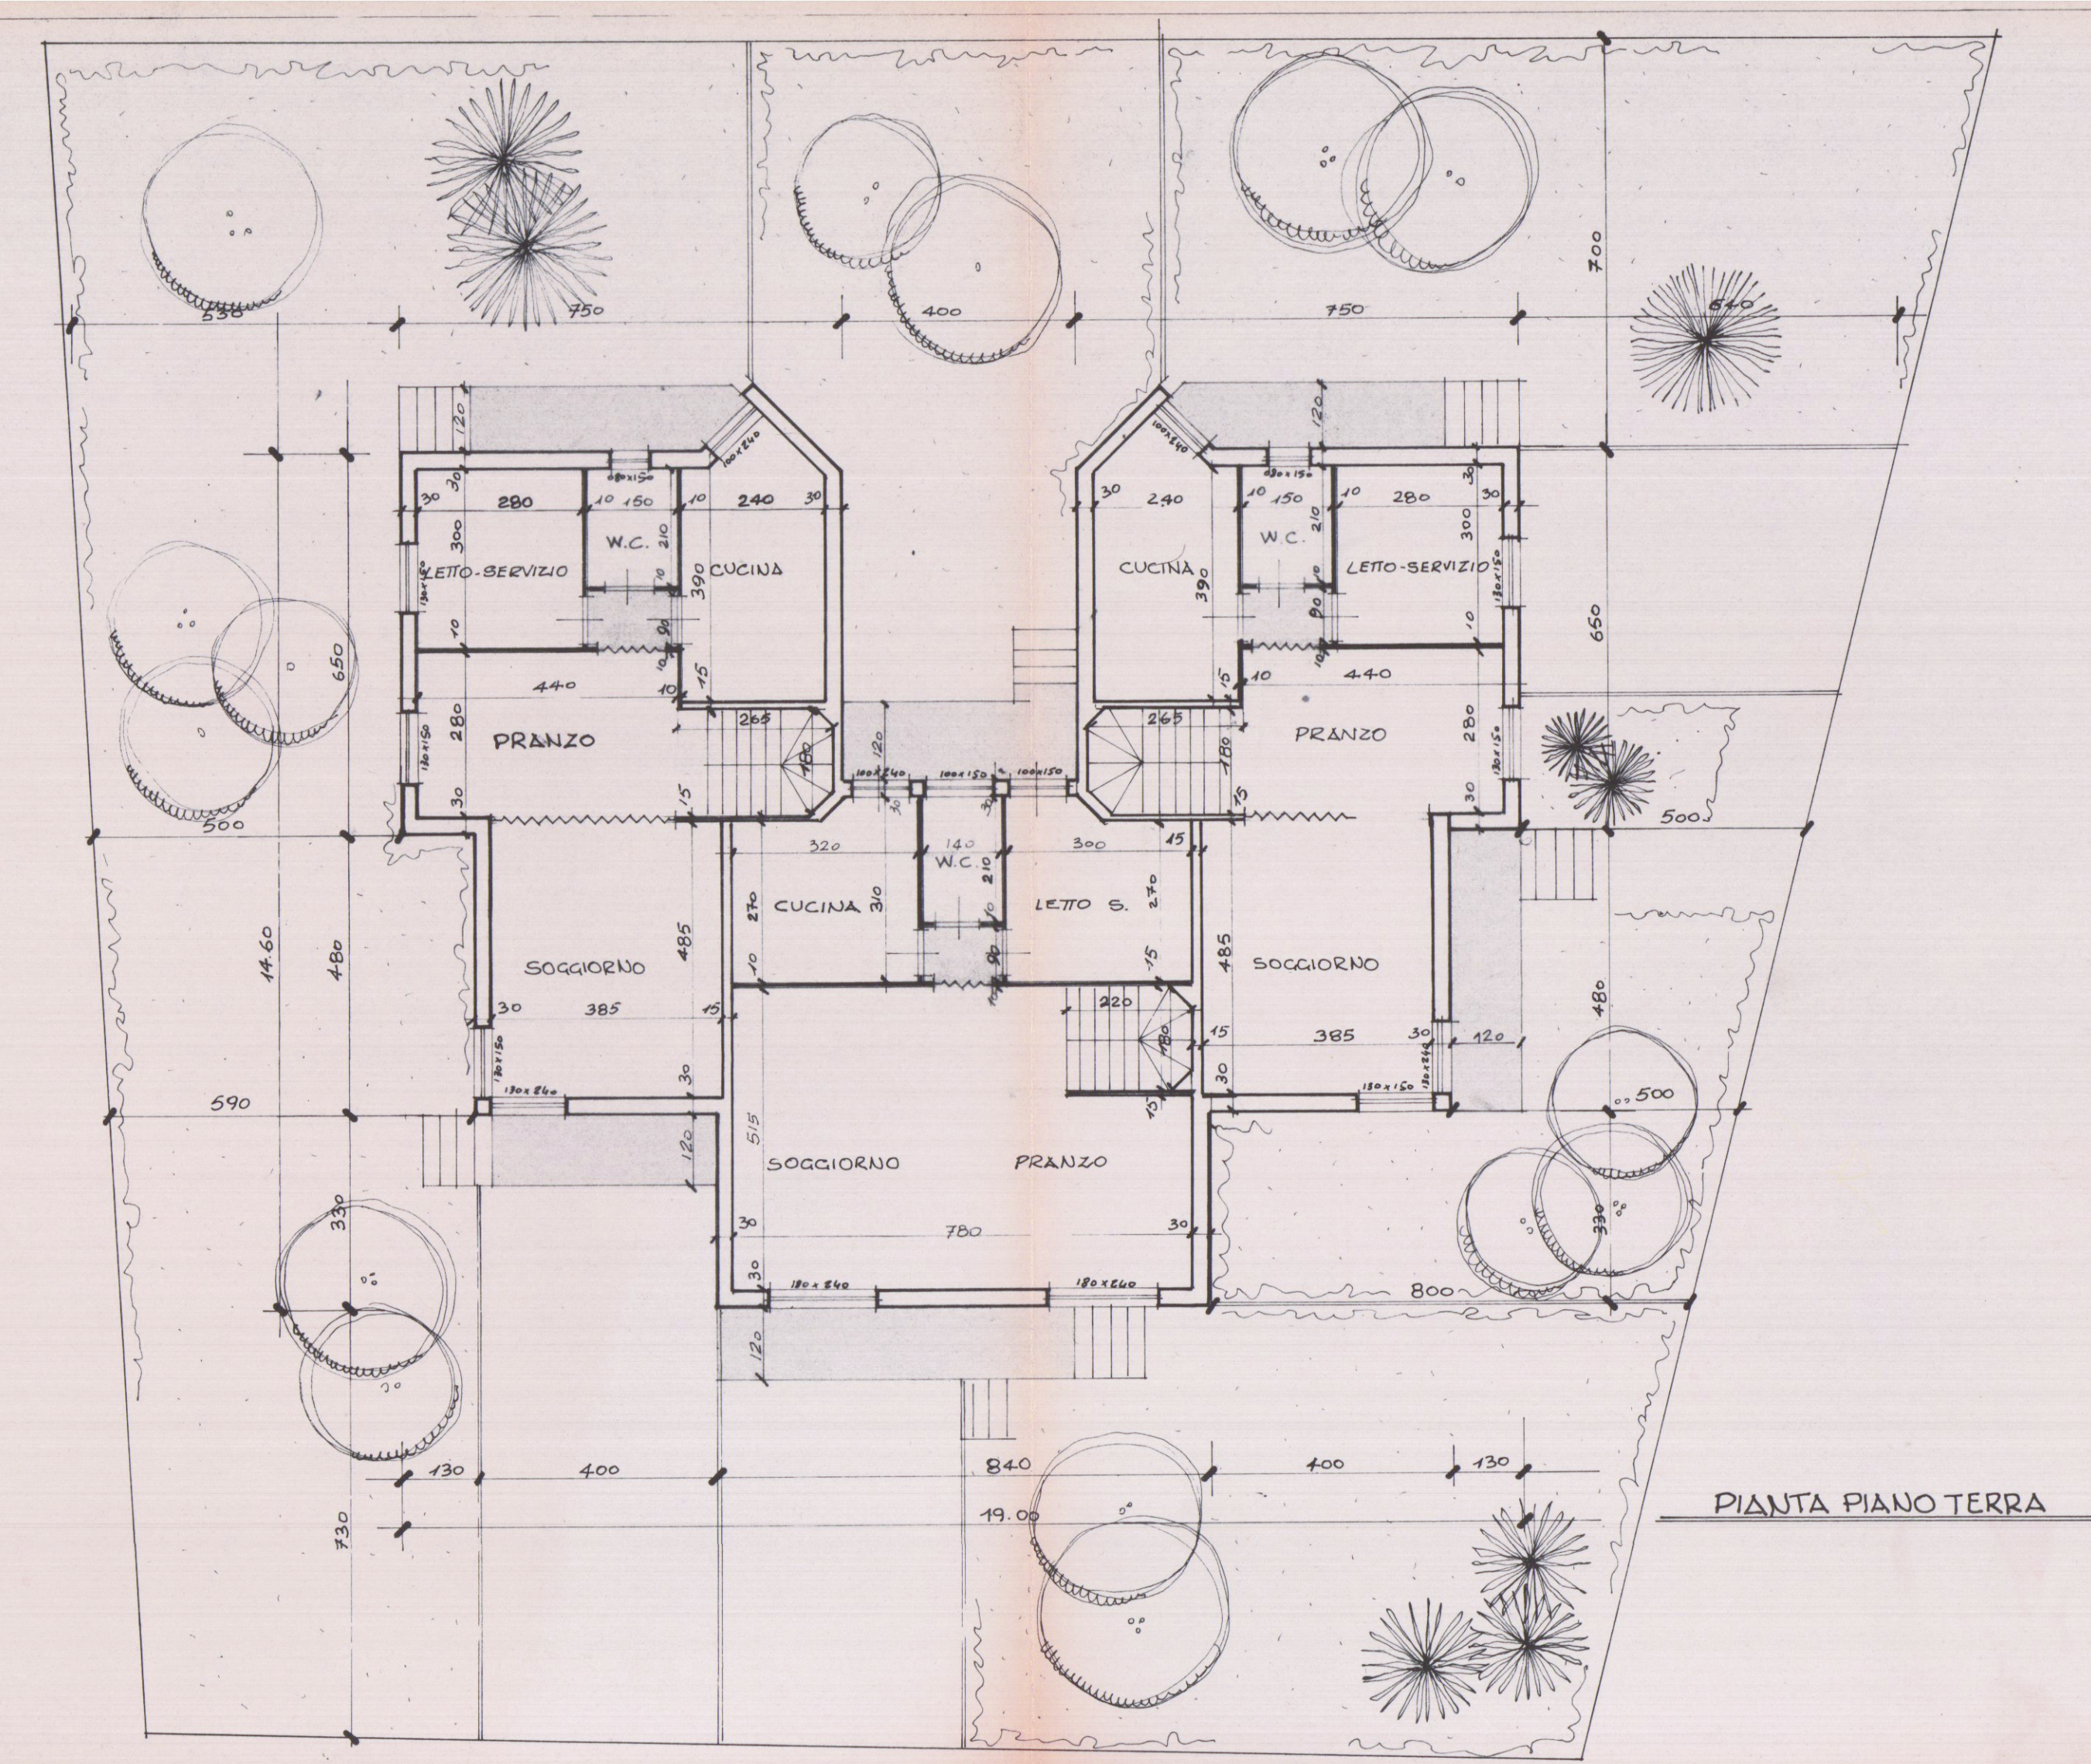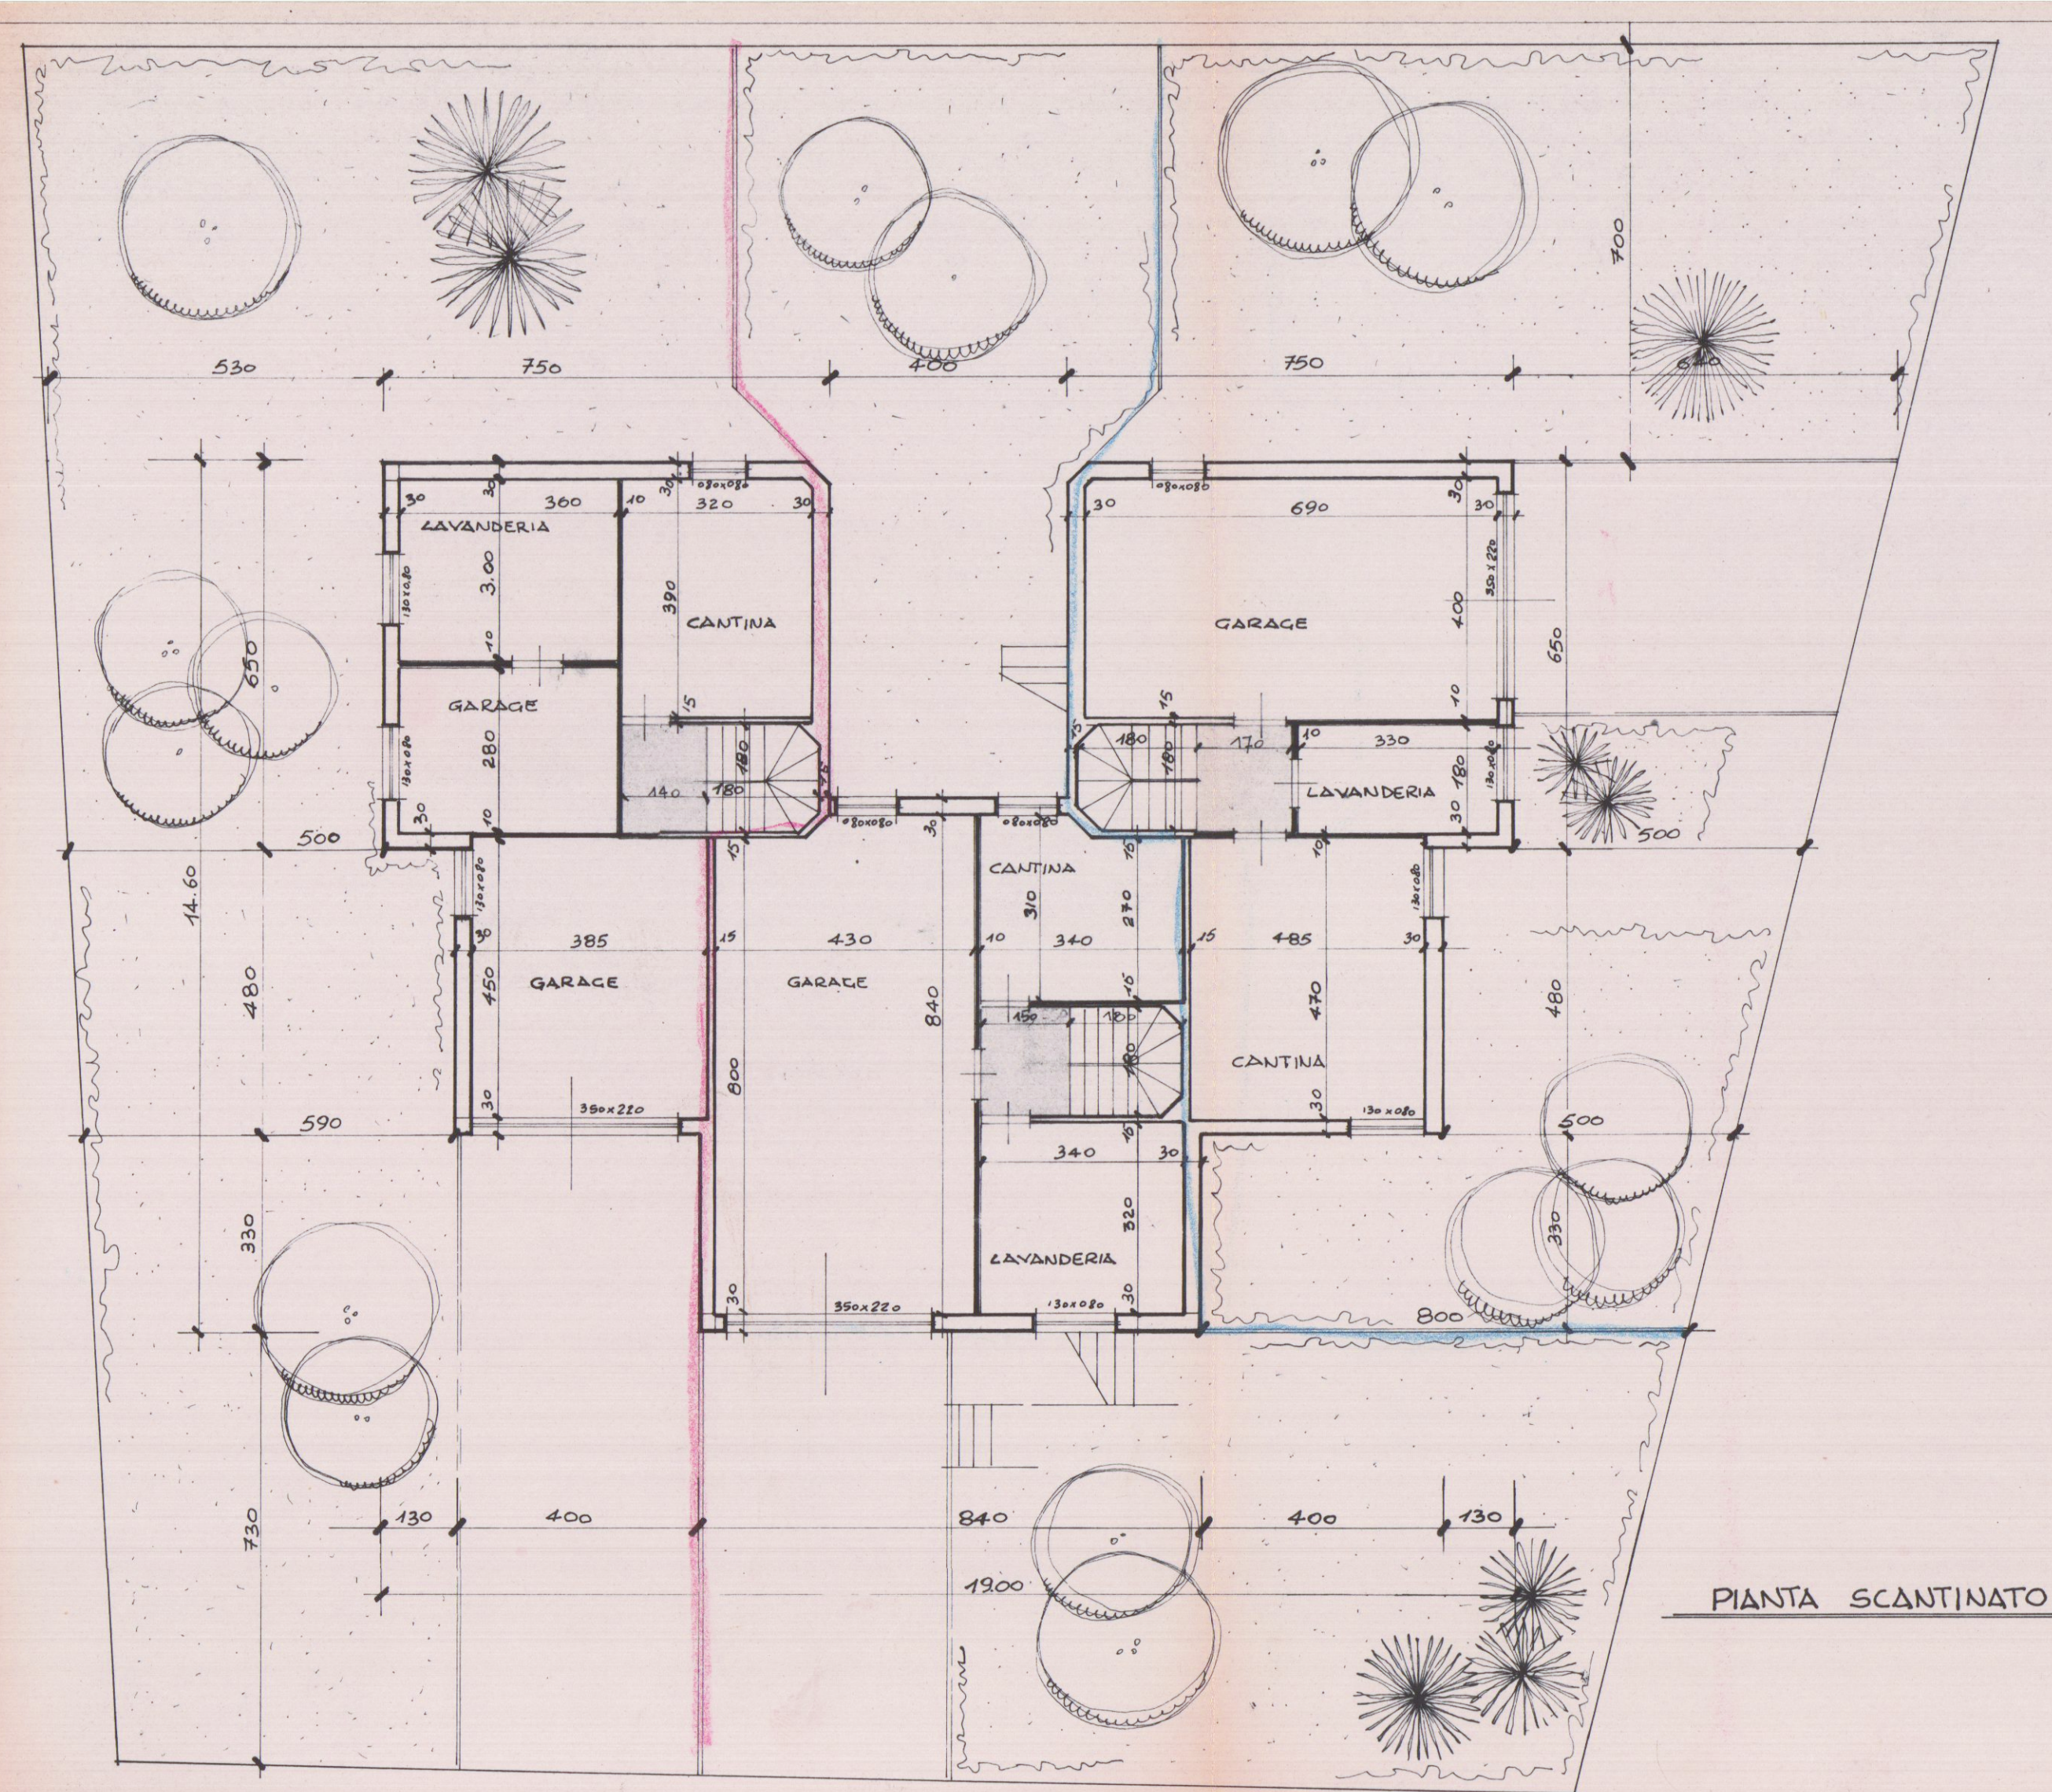

APPROVATO
CONTROLLATO IL TECNICO
28 AGO. 1986