
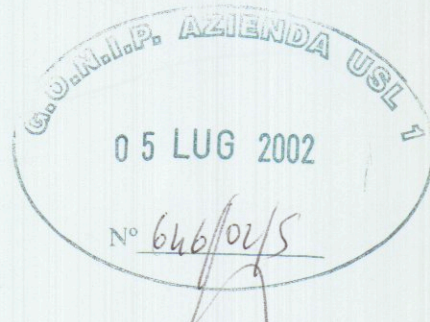
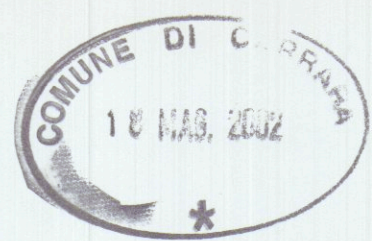


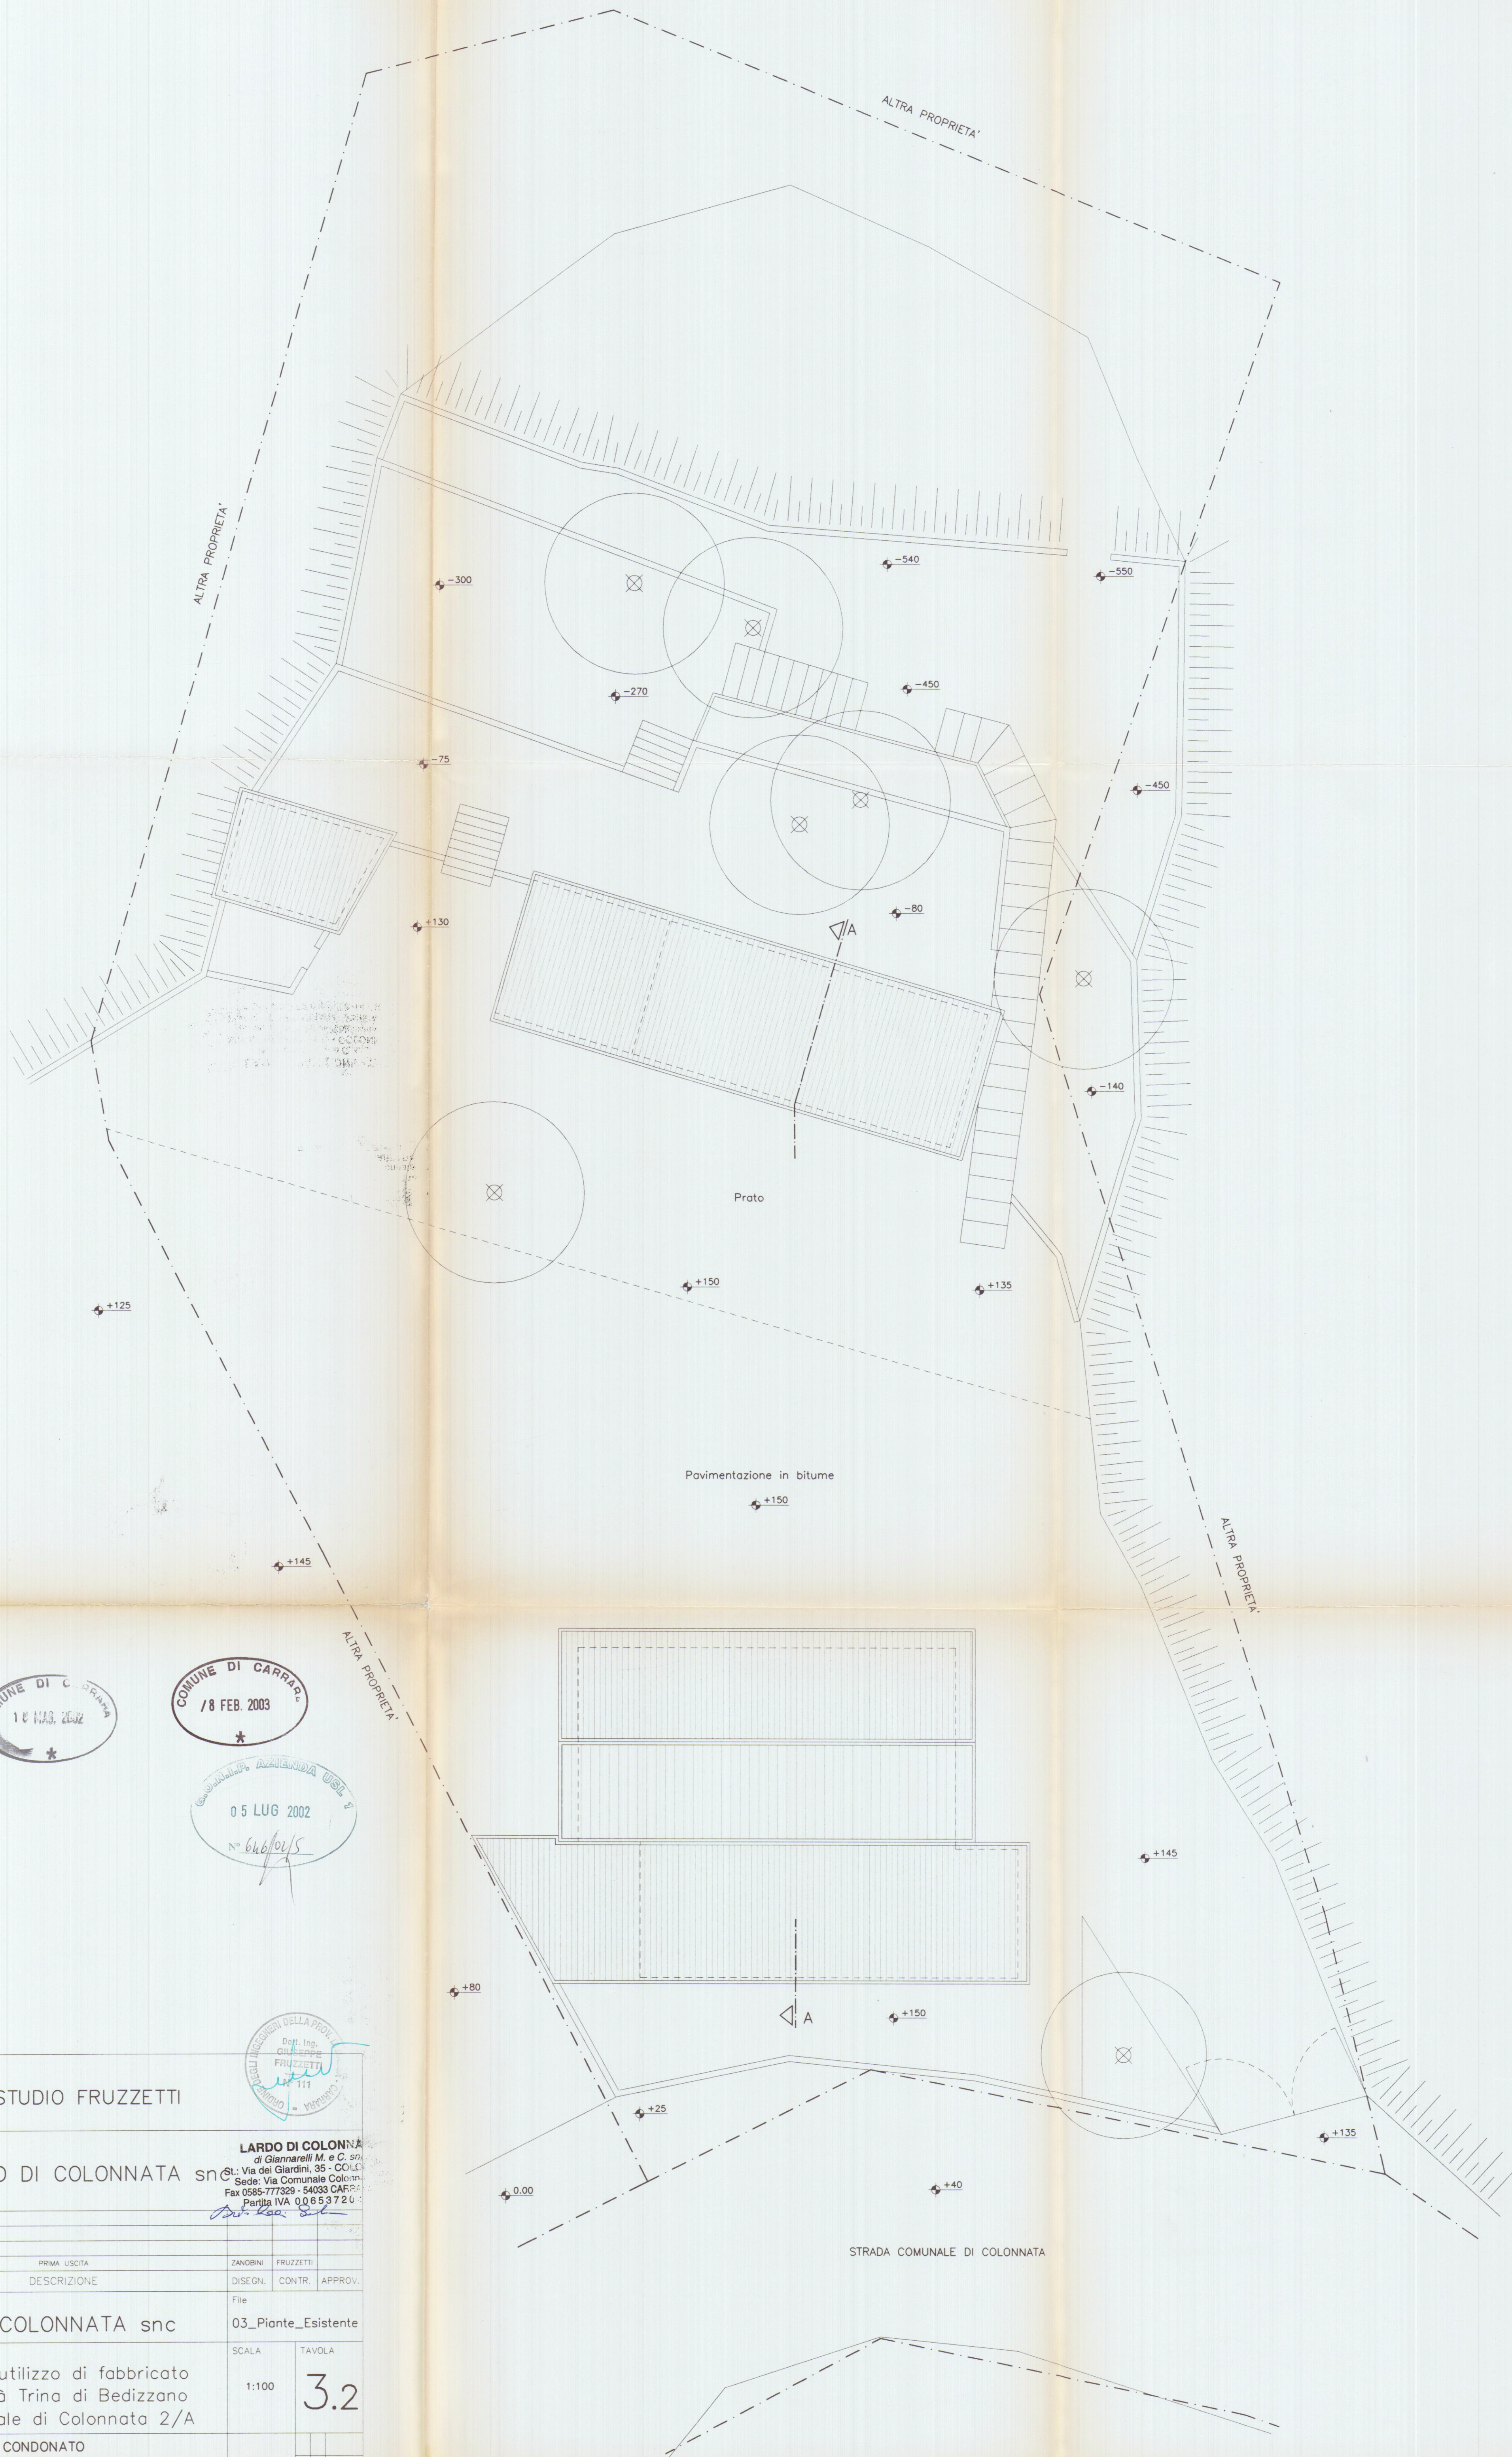

PROGETTAZIONE:		STUDIO FRUZZETTI	
COMMITTENTE:		LARDO DI COLONNATA snc	
		LARDO DI COLONNATA snc di Giannarelli M. e C. snc St.: Via dei Giardini, 35 - COLONNATA Sede: Via Comunale Colonnata Fax 0585-777329 - 54033 CARPI Partita IVA 0065372059	
0	Apr. 02	PRIMA USCITA	ZANOBINI FRUZZETTI
REV.	DATA	DESCRIZIONE	DISEGN. CONTR. APPROV.
PROPRIETA':		File	
LARDO DI COLONNATA snc		03_Piante_Esistente	
OGGETTO:		SCALA	TAVOLA
Progetto di riutilizzo di fabbricato sito in località Trina di Bedizzano Strada Comunale di Colonnata 2/A		1:100	3.2
TITOLO:		STATO CONDONATO PIANTA COPERTURE	