
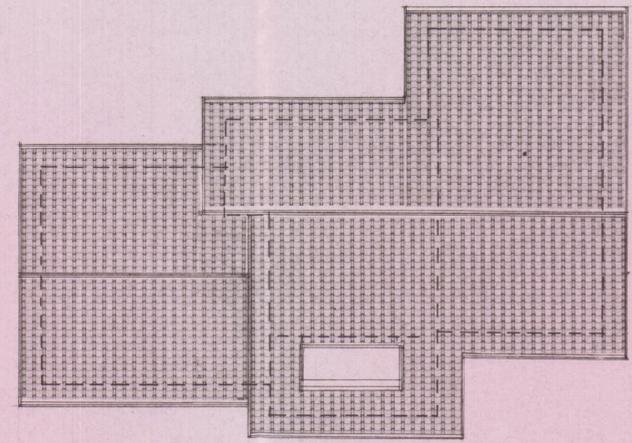



ABITAZIONE UNIFAMILIARE - Via
 Diante SCALA 1:100
2 PROPRIETÀ : SIG. GUADAGNI M. - SUSEMI A.
 PROGETTISTA : ARCH. PREGLIASCO FAUSTO

2 FEB. 1984
VARIANTE
SOSPESO
 ORDINE DEGLI ARCHITETTI DI MASSA-CARRARA
 dott. arch. PREGLIASCO FAUS. O 52
 Cod. Fisc. PREGLIASCO FAUS. O 0832C

VARIANTE
SOSPESO

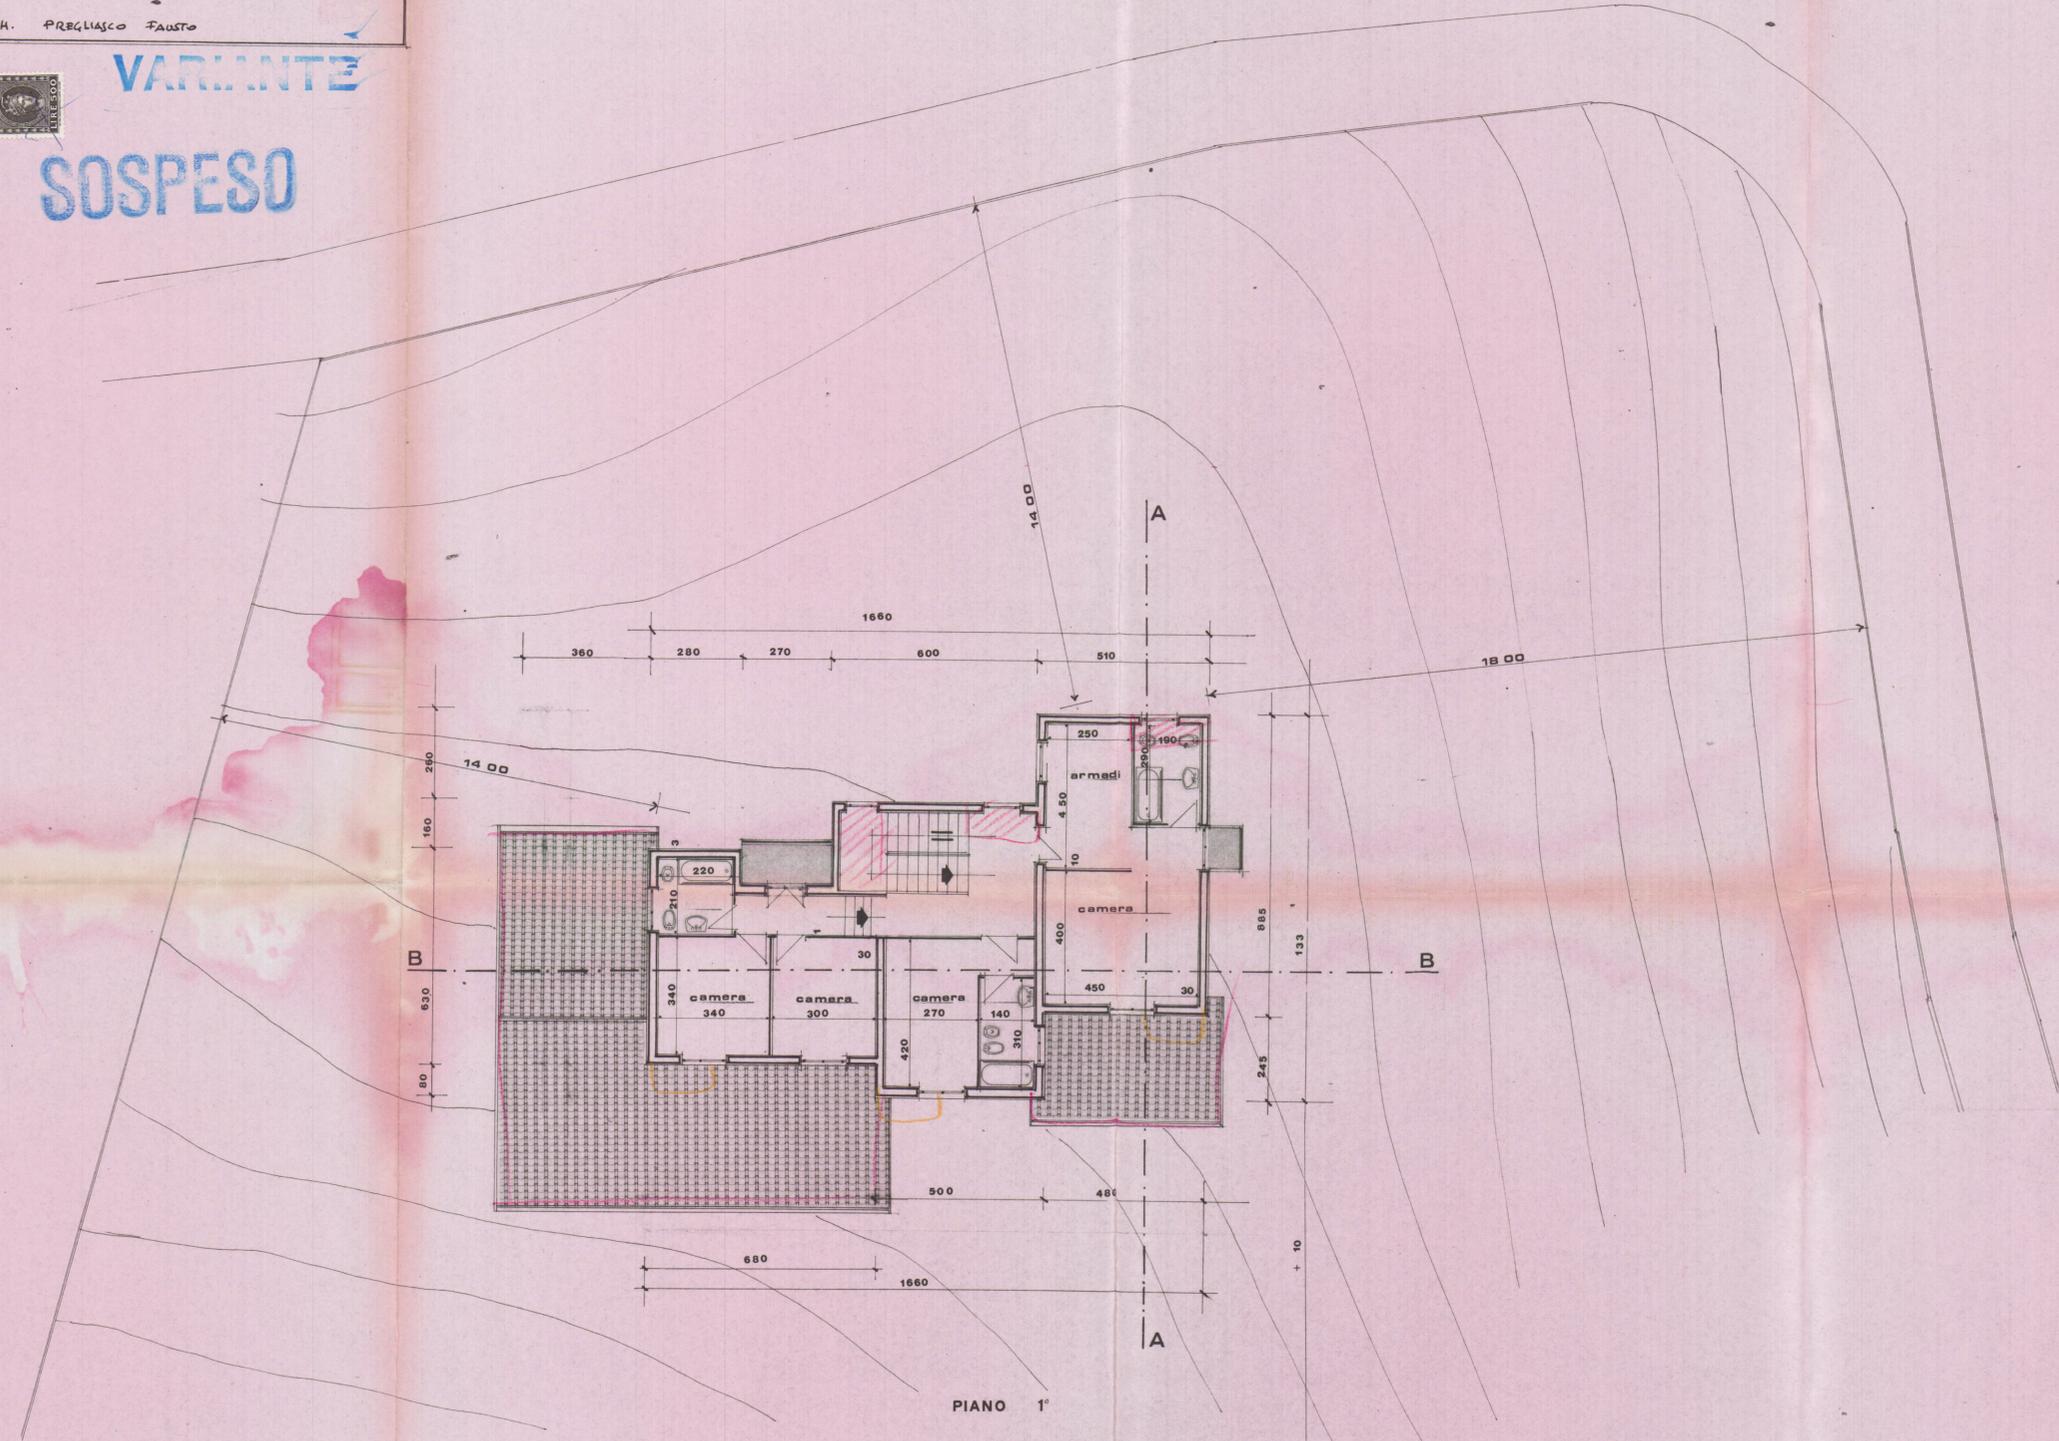

PIANO COPERTURA

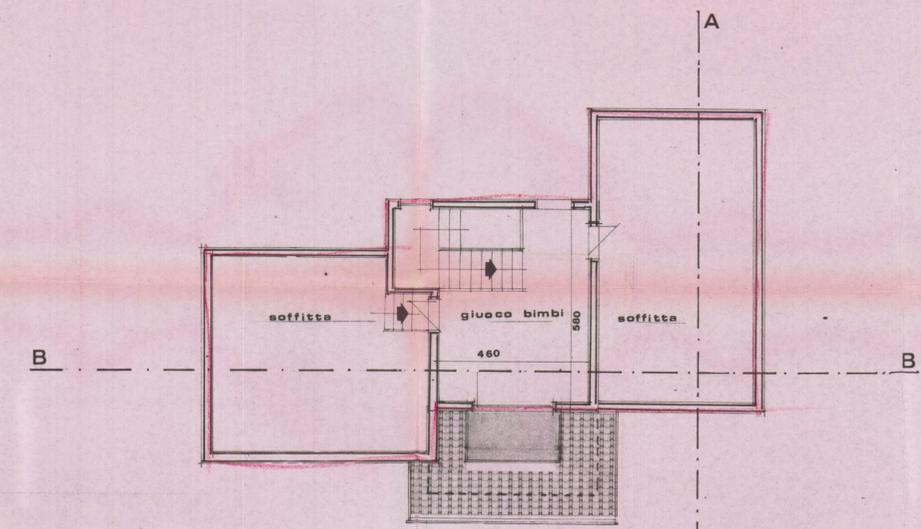

PIANO SOTTOTETTO