


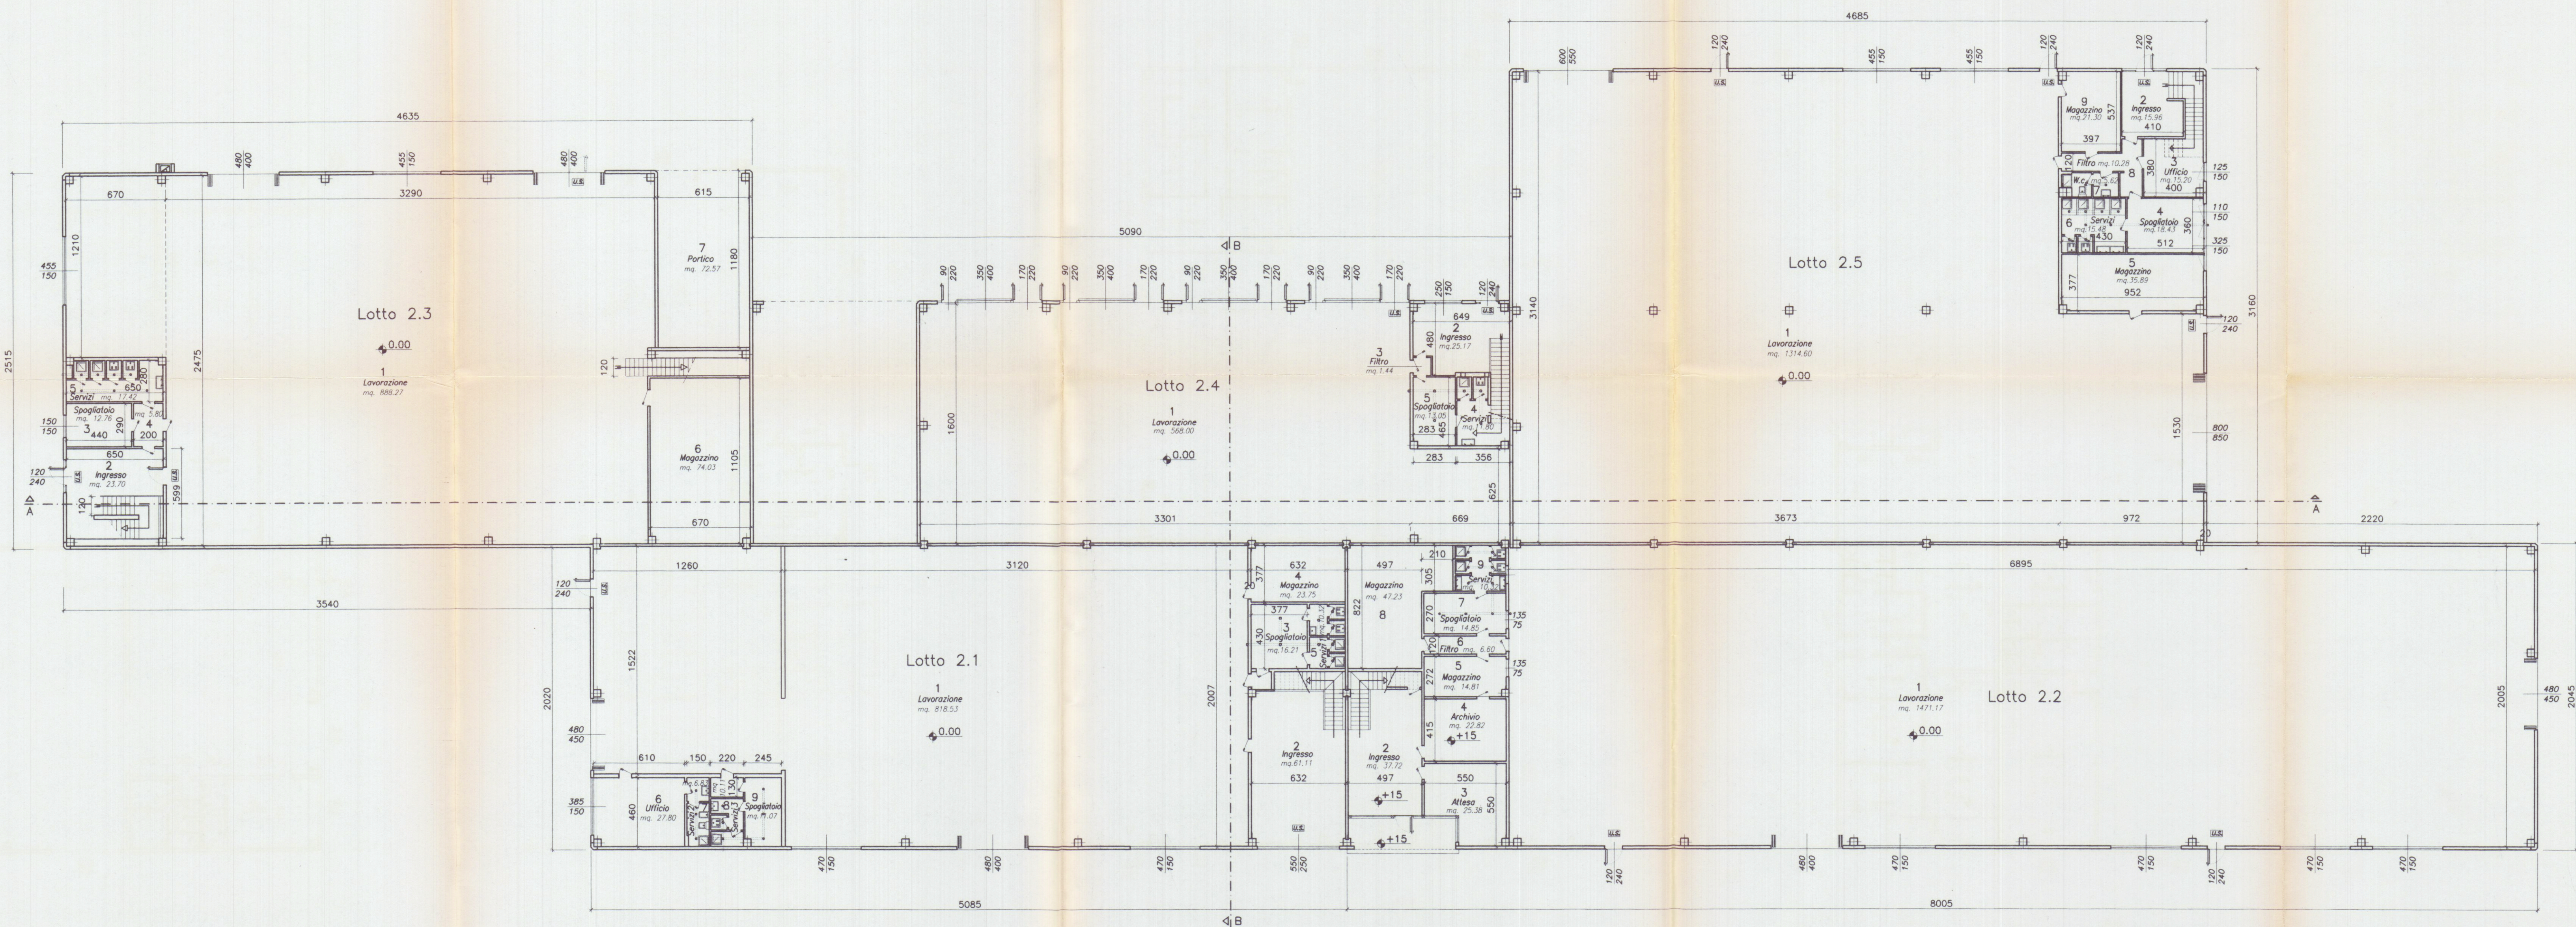

SUPERFICI DI ILLUMINAZIONE LOTTO 2.1

VANO	DESTINAZIONE	CAT.	SUP. VANO	SUPERFICI ILLUMINANTI A PARETE A SOFFITTO ILLUMIN.	RAPPORTO	NOTE
1	LAVORAZIONE	1	818.53	70.74	1/ 3.33	
2	INGRESSO	3	61.11	13.75	1/ 4.44	
3	SPOGLIATOIO+FILTRO	3	17.83			
4	MAGAZZINO	3	23.75			SENZA PERMANENZA DI PERSONALE
5	SERVIZIO 1	3	10.32			
6	UFFICIO	2	27.80	5.77	1/ 4.82	
7	SERVIZIO 2	3	6.83			
8	SERVIZIO 3	3	10.11			
9	SPOGLIATOIO	3	11.07			

SUPERFICI DI AREAZIONE LOTTO 2.1

VANO	DESTINAZIONE	CAT.	SUP. VANO	SUPERFICI APRIBILI PORTE FINESTRE	RAPPORTO AREAZIONE	NOTE
1	LAVORAZIONE	1	818.53	31.00	1/13.20	
2	INGRESSO	3	61.11	4.50	1/ 9.70	
3	SPOGLIATOIO+FILTRO	3	17.83			ASPIRATORE DA 6 RICAMBI/ORA
4	MAGAZZINO	3	23.75			SENZA PERMANENZA DI PERSONALE
5	SERVIZIO 1	3	10.32			
6	UFFICIO	2	27.80	3.85	1/ 7.22	
7	SERVIZIO 2	3	6.83			ASPIRATORE DA 6 RICAMBI/ORA
8	SERVIZIO 3	3	10.11			ASPIRATORE DA 6 RICAMBI/ORA
9	SPOGLIATOIO	3	11.07			ASPIRATORE DA 6 RICAMBI/ORA

SUPERFICI DI ILLUMINAZIONE LOTTO 2.2

VANO	DESTINAZIONE	CAT.	SUP. VANO	SUPERFICI ILLUMINANTI A PARETE A SOFFITTO ILLUMIN.	RAPPORTO	NOTE
1	LAVORAZIONE	1	1471.17	117.97	1/ 3.74	
2	INGRESSO	3	37.72	5.67	1/ 6.80	
3	ATTESA	2	25.38	1.80	1/ 6.83	
4	ARCHIVIO	3	22.82			SENZA PERMANENZA DI PERSONALE
5	MAGAZZINO	3	14.81			SENZA PERMANENZA DI PERSONALE
6	FILTRO	3	6.60			ASPIRATORE DA 6 RICAMBI/ORA
7	SPOGLIATOIO	3	14.85			SENZA PERMANENZA DI PERSONALE
8	MAGAZZINO	3	47.23			SENZA PERMANENZA DI PERSONALE
9	SERVIZI	3	10.32			

SUPERFICI DI AREAZIONE LOTTO 2.2

VANO	DESTINAZIONE	CAT.	SUP. VANO	SUPERFICI APRIBILI PORTE FINESTRE	RAPPORTO AREAZIONE	NOTE
1	LAVORAZIONE	1	1471.17	32.00	1/23.98	
2	INGRESSO	3	37.72	4.5	1/ 8.38	
3	ATTESA	2	25.38	1.80	1/ 6.83	
4	ARCHIVIO	3	22.82			SENZA PERMANENZA DI PERSONALE
5	MAGAZZINO	3	14.81			SENZA PERMANENZA DI PERSONALE
6	FILTRO	3	6.60			ASPIRATORE DA 6 RICAMBI/ORA
7	SPOGLIATOIO	3	14.85			SENZA PERMANENZA DI PERSONALE
8	MAGAZZINO	3	47.23			SENZA PERMANENZA DI PERSONALE
9	SERVIZI	3	10.32			ASPIRATORE DA 6 RICAMBI/ORA

SUPERFICI DI ILLUMINAZIONE LOTTO 2.3

VANO	DESTINAZIONE	CAT.	SUP. VANO	SUPERFICI ILLUMINANTI A PARETE A SOFFITTO ILLUMIN.	RAPPORTO	NOTE
1	LAVORAZIONE	1	888.27	56.17	1/ 4.08	LUCERNAI A SOFFITTO
2	INGRESSO	3	23.70	5.28	1/ 4.48	
3	SPOGLIATOIO	3	12.76	2.25	1/ 5.67	
4	FILTRO	3	5.80			SENZA PERMANENZA DI PERSONALE
5	SERVIZI	3	17.42			SENZA PERMANENZA DI PERSONALE
6	MAGAZZINO	3	74.03			SENZA PERMANENZA DI PERSONALE
7	PORTICO	3	72.57			

SUPERFICI DI AREAZIONE LOTTO 2.3

VANO	DESTINAZIONE	CAT.	SUP. VANO	SUPERFICI APRIBILI PORTE FINESTRE	RAPPORTO AREAZIONE	NOTE
1	LAVORAZIONE	1	888.27	28.00	1/15.56	
2	INGRESSO	3	23.70	2.88	1/ 8.23	
3	SPOGLIATOIO	3	12.76	2.25	1/ 5.67	
4	FILTRO	3	5.80			SENZA PERMANENZA DI PERSONALE
5	SERVIZI	3	17.42			SENZA PERMANENZA DI PERSONALE
6	MAGAZZINO	3	74.03			SENZA PERMANENZA DI PERSONALE
7	PORTICO	3	72.57			

SUPERFICI DI ILLUMINAZIONE LOTTO 2.4

VANO	DESTINAZIONE	CAT.	SUP. VANO	SUPERFICI ILLUMINANTI A PARETE A SOFFITTO ILLUMIN.	RAPPORTO	NOTE
1	LAVORAZIONE	1	568.00	28.57	1/ 113.60	LUCERNAI A SOFFITTO
2	INGRESSO	3	25.17	3.84	1/ 2.55	
3	FILTRO	3	1.44			SENZA PERMANENZA DI PERSONALE
4	SERVIZI	3	11.80			
5	SPOGLIATOIO	3	13.05			

SUPERFICI DI AREAZIONE LOTTO 2.4


VANO	DESTINAZIONE	CAT.	SUP. VANO	SUPERFICI APRIBILI PORTE FINESTRE	RAPPORTO AREAZIONE	NOTE
1	LAVORAZIONE	1	568.00	18.00	1/15.77	
2	INGRESSO	3	9.79	2.88	1/ 3.39	
3	FILTRO	3	1.44			SENZA PERMANENZA DI PERSONALE
4	SERVIZI	3	11.80			ASPIRATORE DA 6 RICAMBI/ORA
5	SPOGLIATOIO	3	13.05			ASPIRATORE DA 6 RICAMBI/ORA

SUPERFICI DI ILLUMINAZIONE LOTTO 2.5

VANO	DESTINAZIONE	CAT.	SUP. VANO	SUPERFICI A PARETE	ILLUMINANTI A SOFFITTO	RAPPORTO ILLUMIN.	NOTE
1	LAVORAZIONE	1	1314.60	68.80	260.20	1/ 4.00	LUCERNAI A SOFFITTO
2	INGRESSO	3	15.96	7.20		1/ 2.22	
3	UFFICIO	2	15.20	1.87		1/ 8.00	
4	SPOGLIATOIO	3	18.43	4.87		1/ 3.78	
5	MAGAZZINO	3	35.89	1.65		1/21.75	SENZA PERMANENZA DI PERSONALE
6	SERVIZI	3	15.48				
7	WC	3	5.62				
8	FILTRO	3	10.28				
9	MAGAZZINO	3	21.30				SENZA PERMANENZA DI PERSONALE

SUPERFICI DI AREAZIONE LOTTO 2.5

VANO	DESTINAZIONE	CAT.	SUP. VANO	SUPERFICI APRIBILI PORTE FINESTRE	RAPPORTO AREAZIONE	NOTE
1	LAVORAZIONE	1	1314.60	32.00	1/20.54	
2	INGRESSO	3	15.96	2.88	1/ 5.54	
3	UFFICIO	2	15.20	1.87	1/ 8.00	
4	SPOGLIATOIO	3	18.43	3.30	1/ 5.58	
5	MAGAZZINO	3	35.89	1.65	1/21.75	SENZA PERMANENZA DI PERSONALE
6	SERVIZI	3	15.48			ASPIRATORE DA 6 RICAMBI/ORA
7	WC	3	5.62			ASPIRATORE DA 6 RICAMBI/ORA
8	FILTRO	3	10.28			
9	MAGAZZINO	3	21.30			SENZA PERMANENZA DI PERSONALE

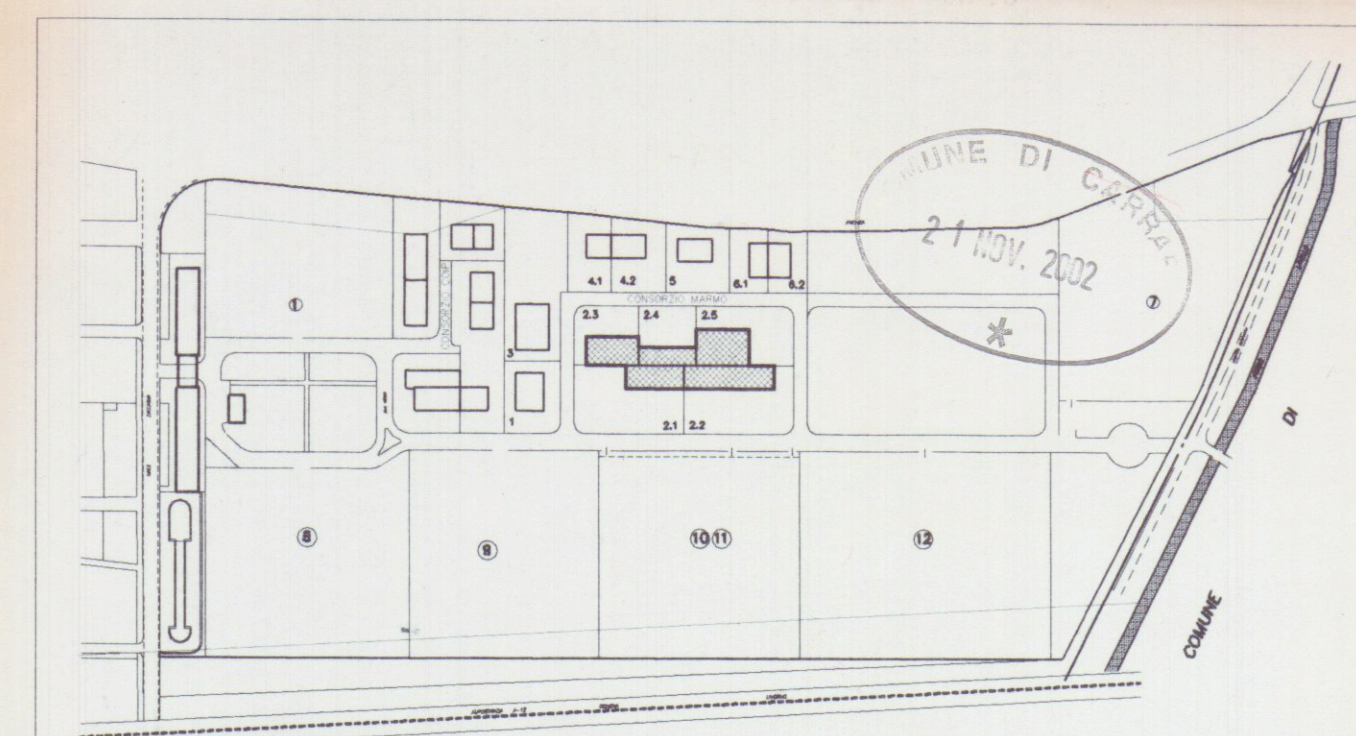

Planimetria di riferimento

PROGETTAZIONE:

Studio FRUZZETTI

COMMITTENTE:

Società Cooperativa Consortile MARMO a.r.l.

REV.	DATA	DESCRIZIONE	DESEGN.	CONTR.	APPROV.
0	11/2002		DESEGN.	CONTR.	APPROV.
PROPRIETÀ:		File		03_TERRA	
OGGETTO:		VARIANTE FINALE		SCALA	
		Progetto di capannone industriale		TAVOLA	
		Lotto 2		1:200	
TITOLO:		PIANTA PIANO TERRA		REV. 0	