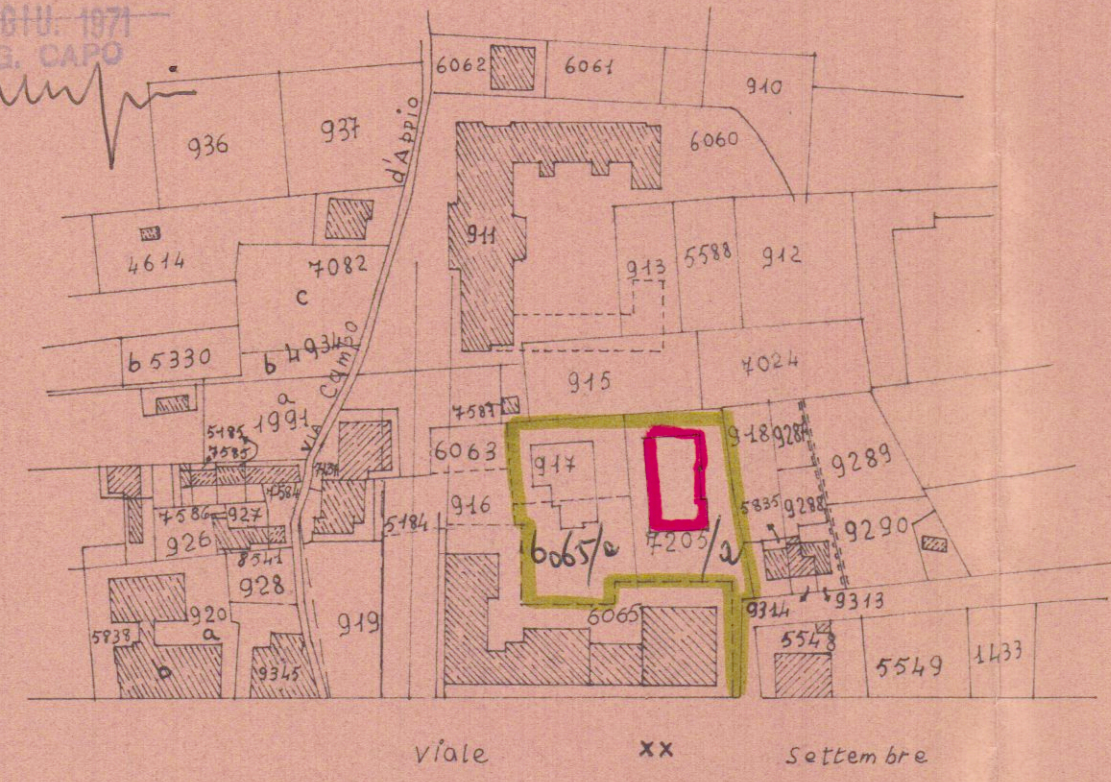
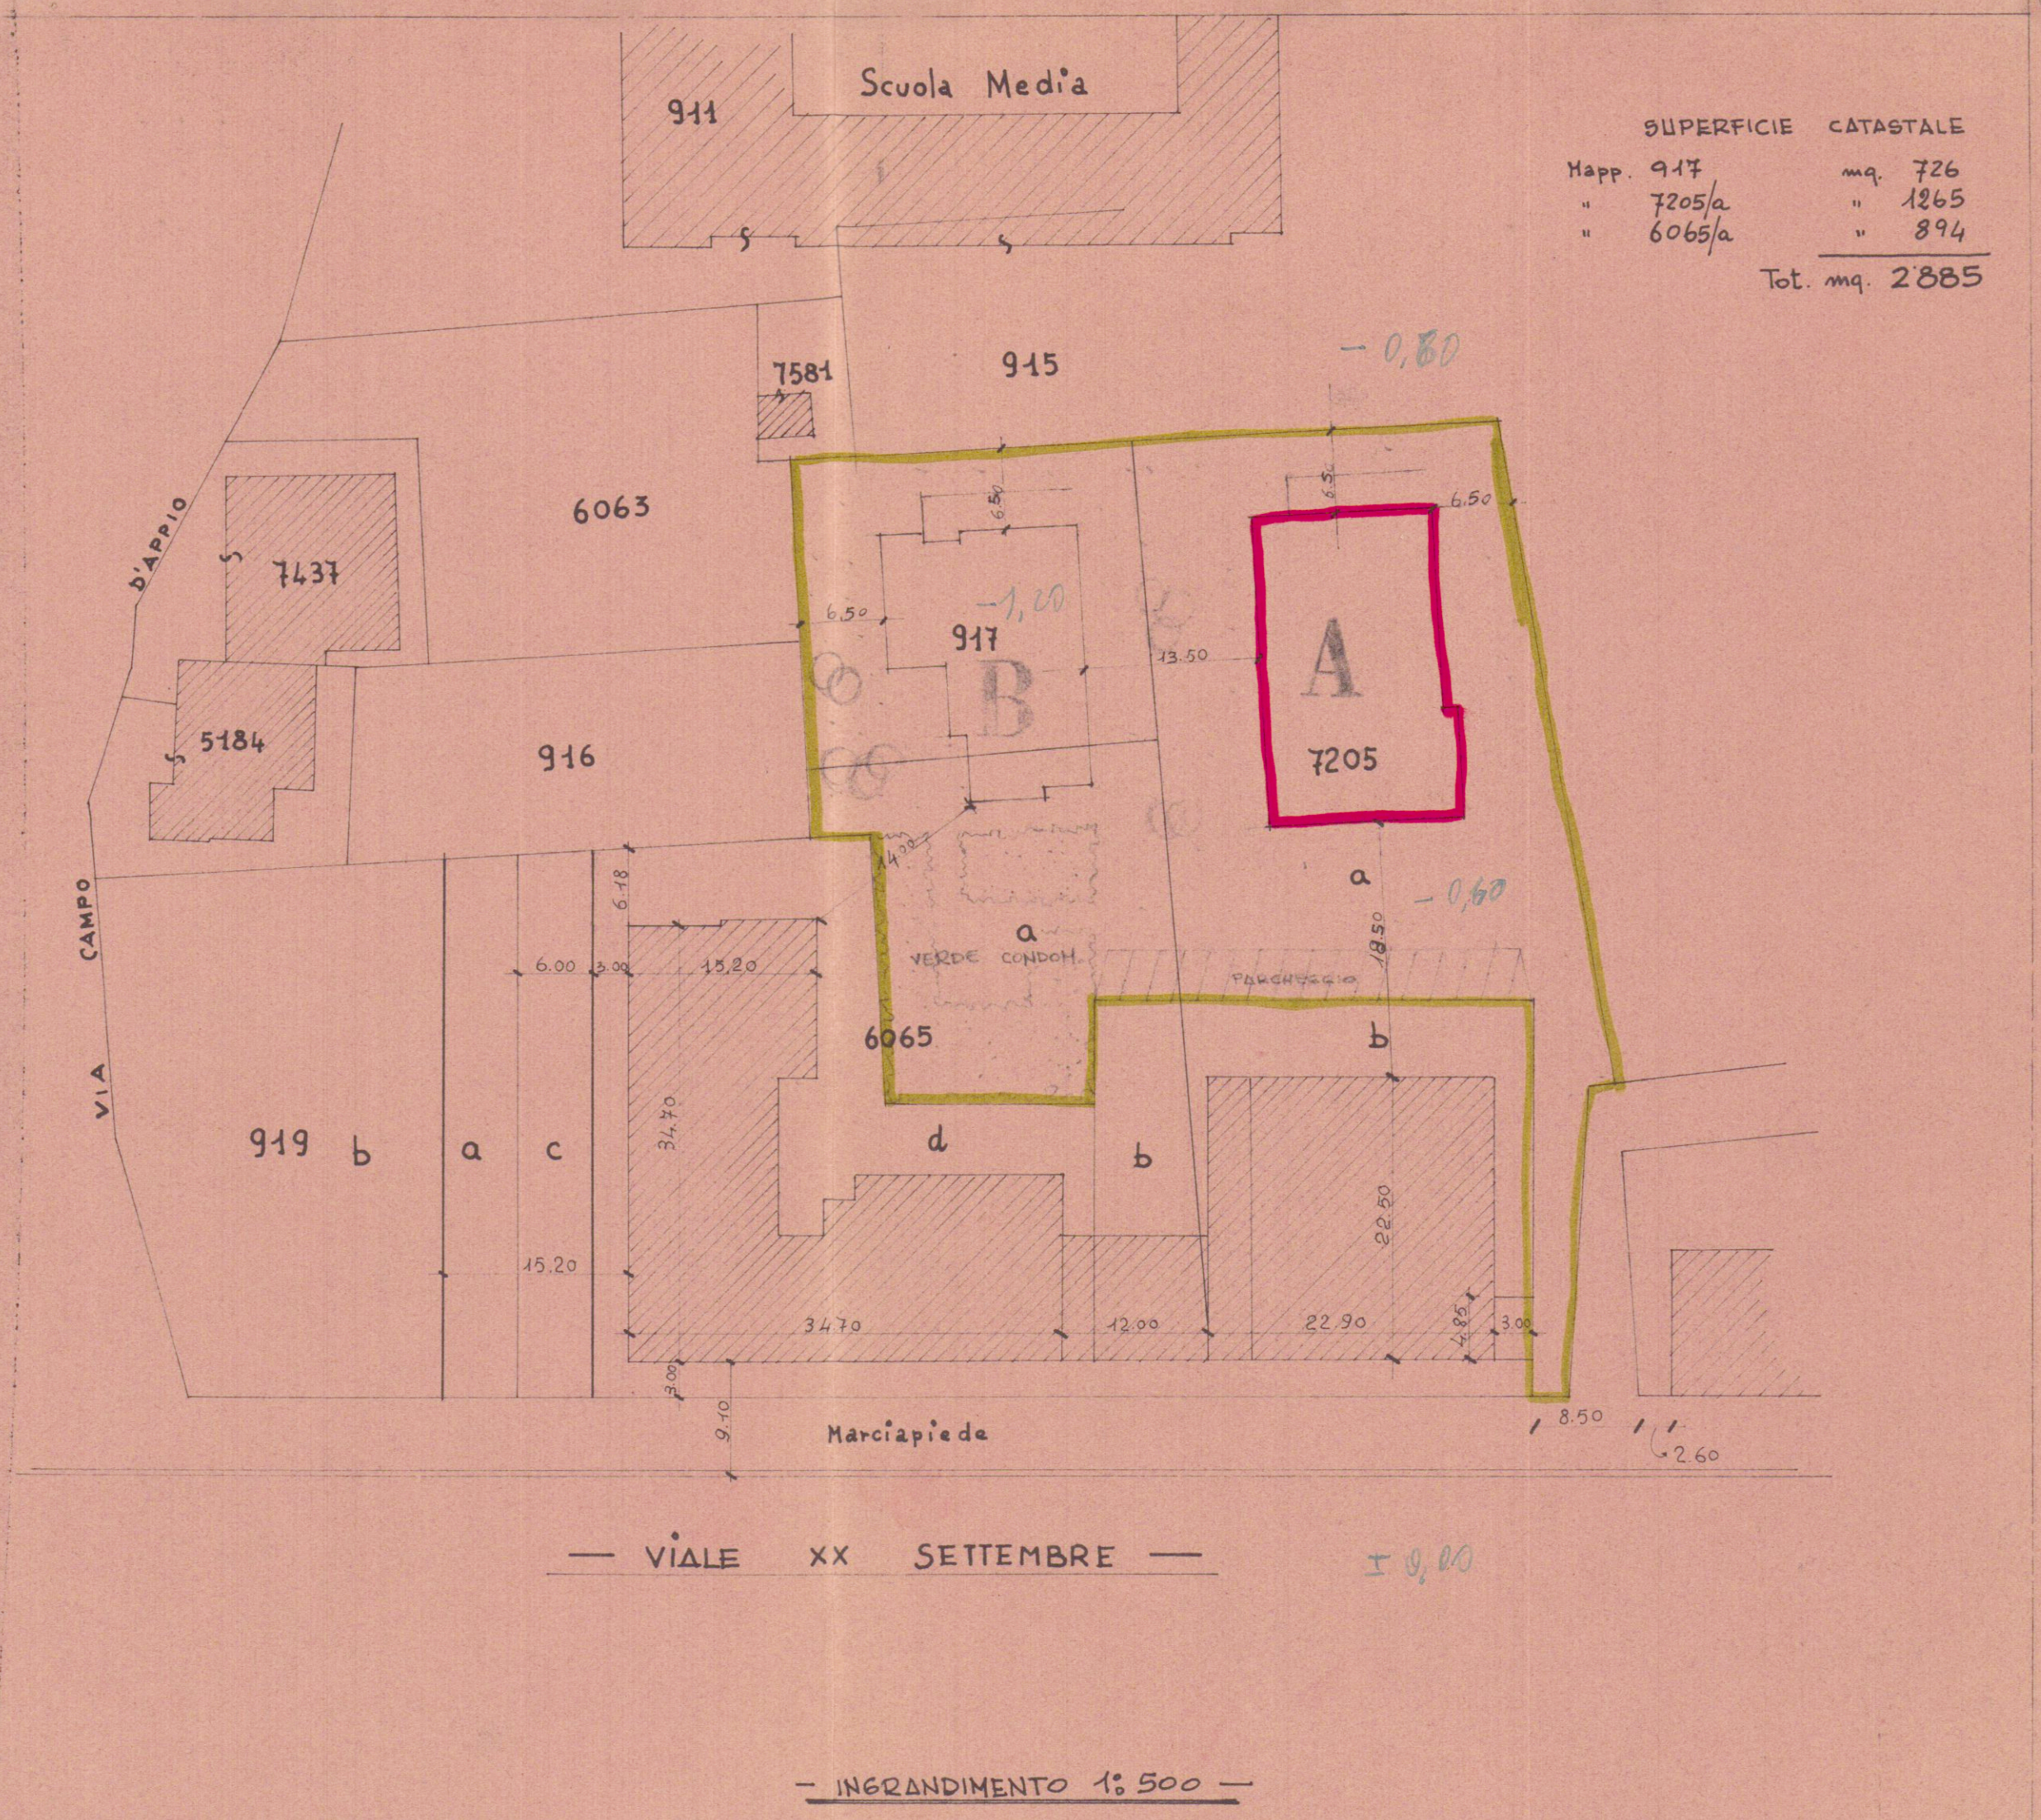

BIAGI in ERCOLINI
 Dott. FRANCO MENCONI ARCHITETTO
 PROGETTO DI FABBRICATO AD AVENZA PLANIMETRIA
 8 APR 1971 1:2000 1:500
 10 APR 1971

A
3 SOLUZIONE APPROVATO
 4 GIU. 1971 CONTROLLATO
 N. 67 del 4 GIU. 1971 L'ING. CAPO

PLANIMETRIA Sez. A Fog. 75
 Rapp. 1:2000



— VIALE XX SETTEMBRE — I 0,80

— INGRANDIMENTO 1:500 —