

nuove Tavole


RISTRUTTURAZIONE DELLA
COPERTURA E SISTEMAZIONE
SOTTOTETTO DEL FABBRICATO
SITUATO AD AVENZA - IN VIA
COVETTA N. 18 -

PROPRIETA' : RICCI MAURIZIO -


APPROVATO




TAV. 2

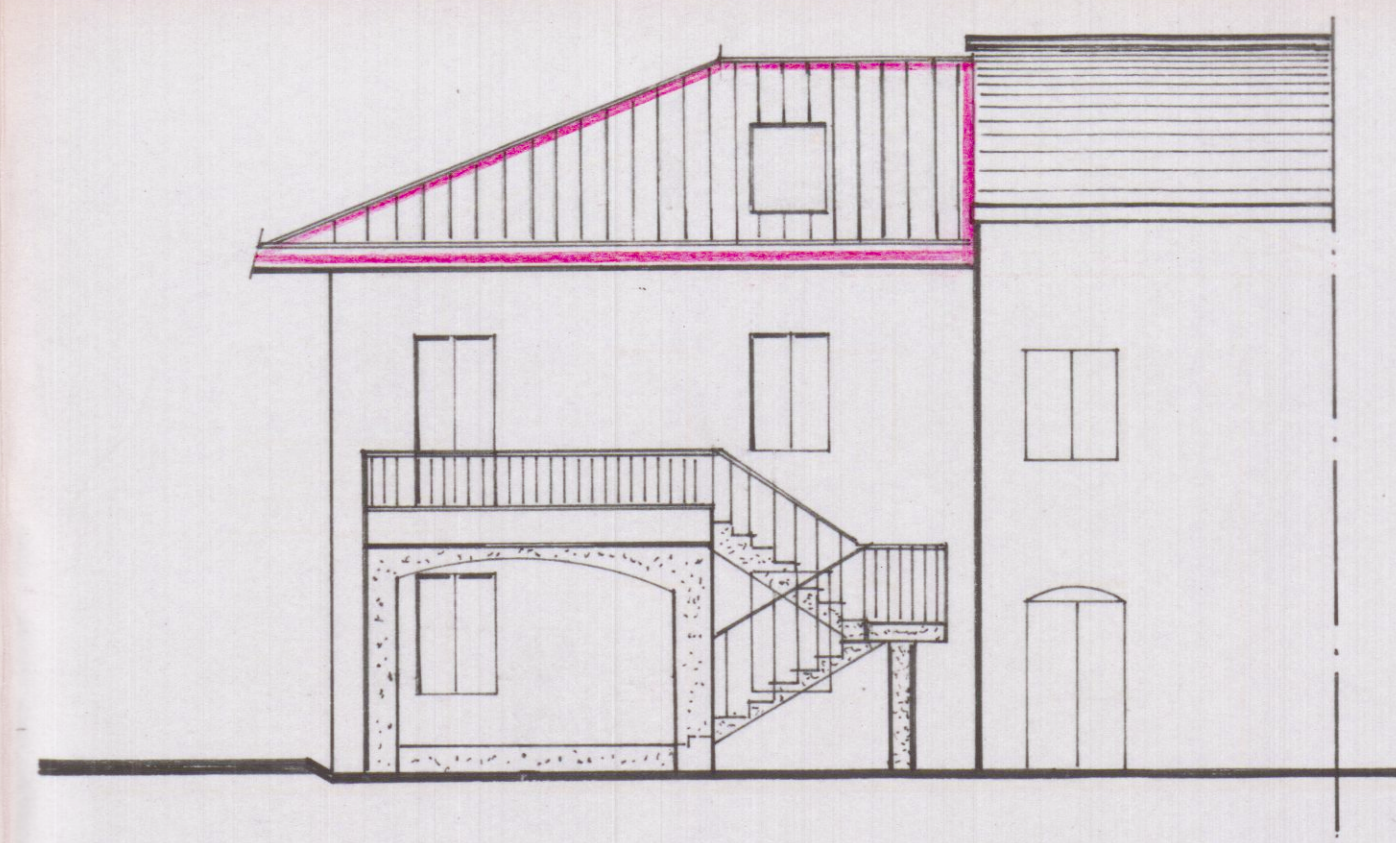


-PROSPETTO-

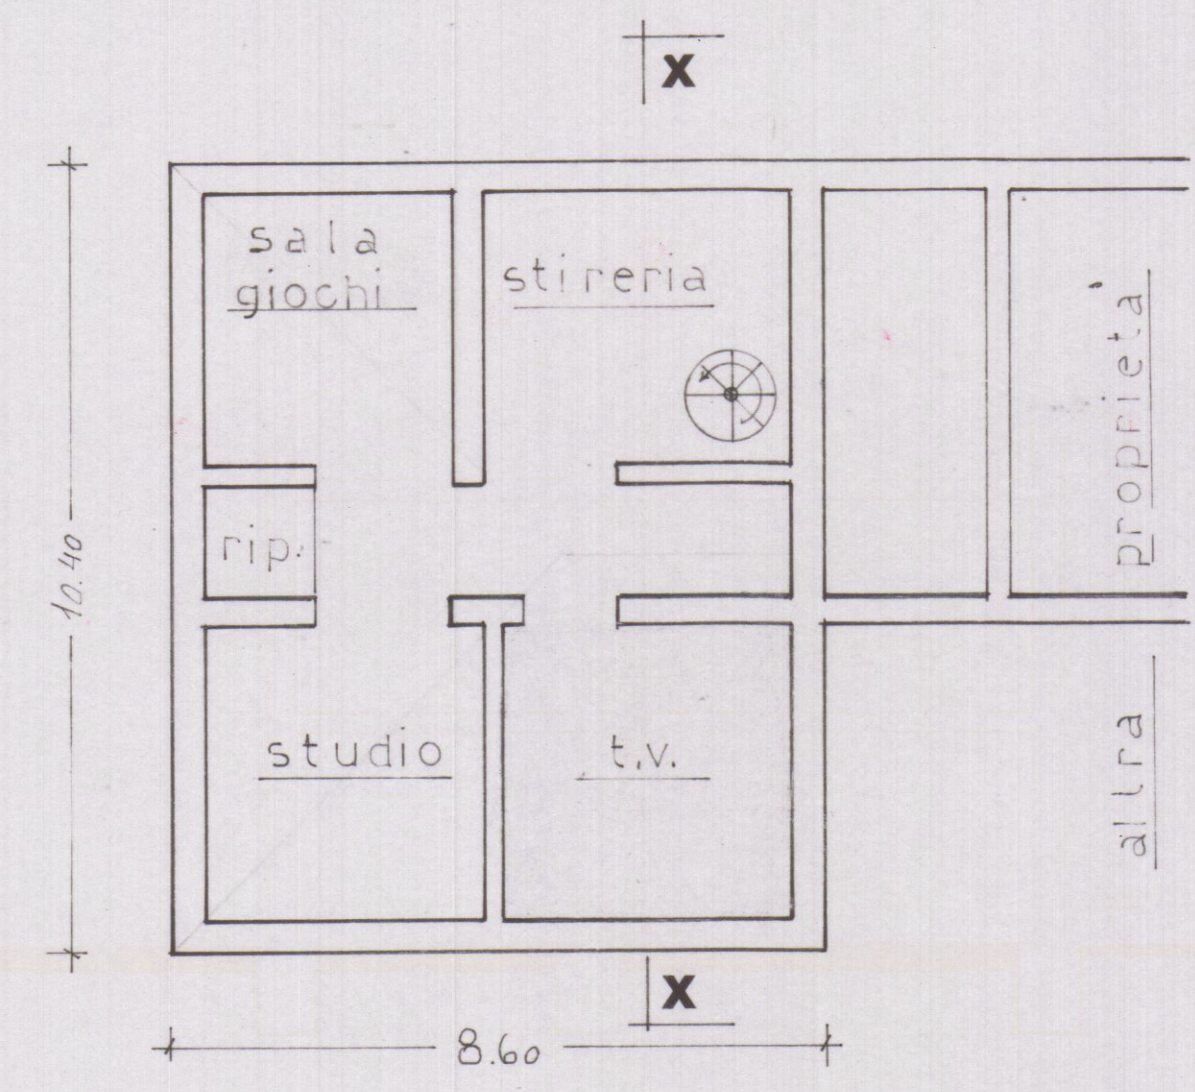

PIANTA SOTTOTETTO


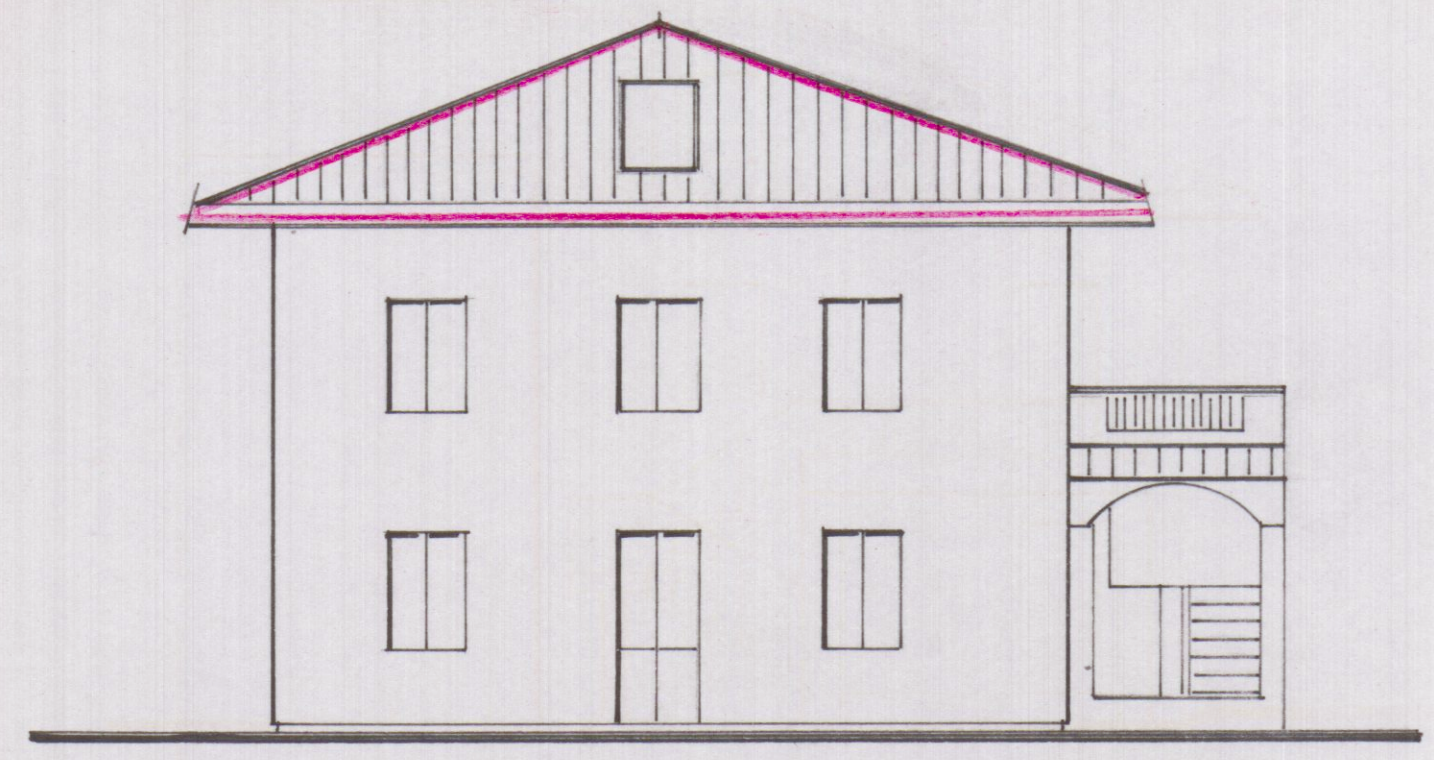


- LATO SINISTRO -

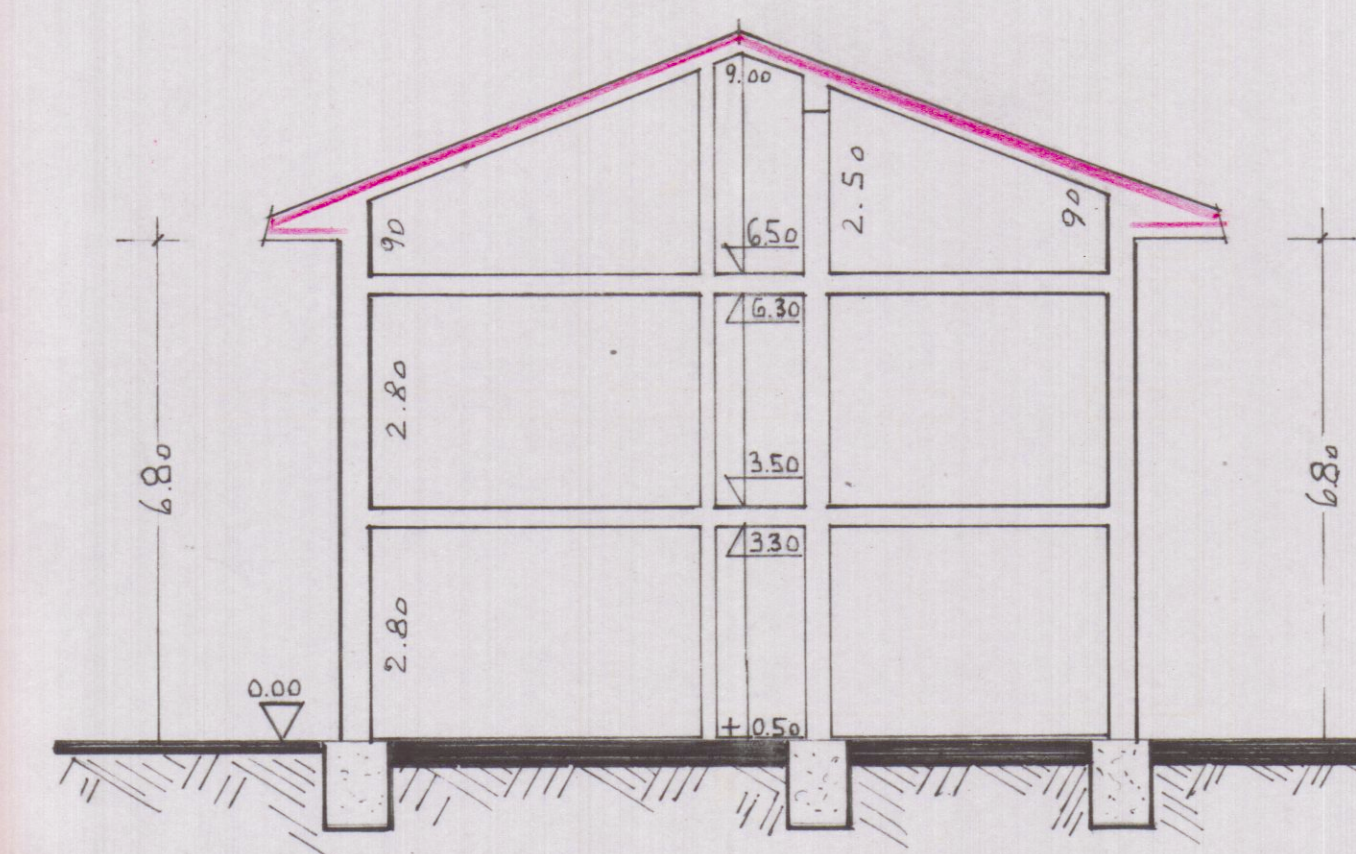


SEZIONE X-X

SCALA = 1:20 - PARTICOLARE DI GRONDA -

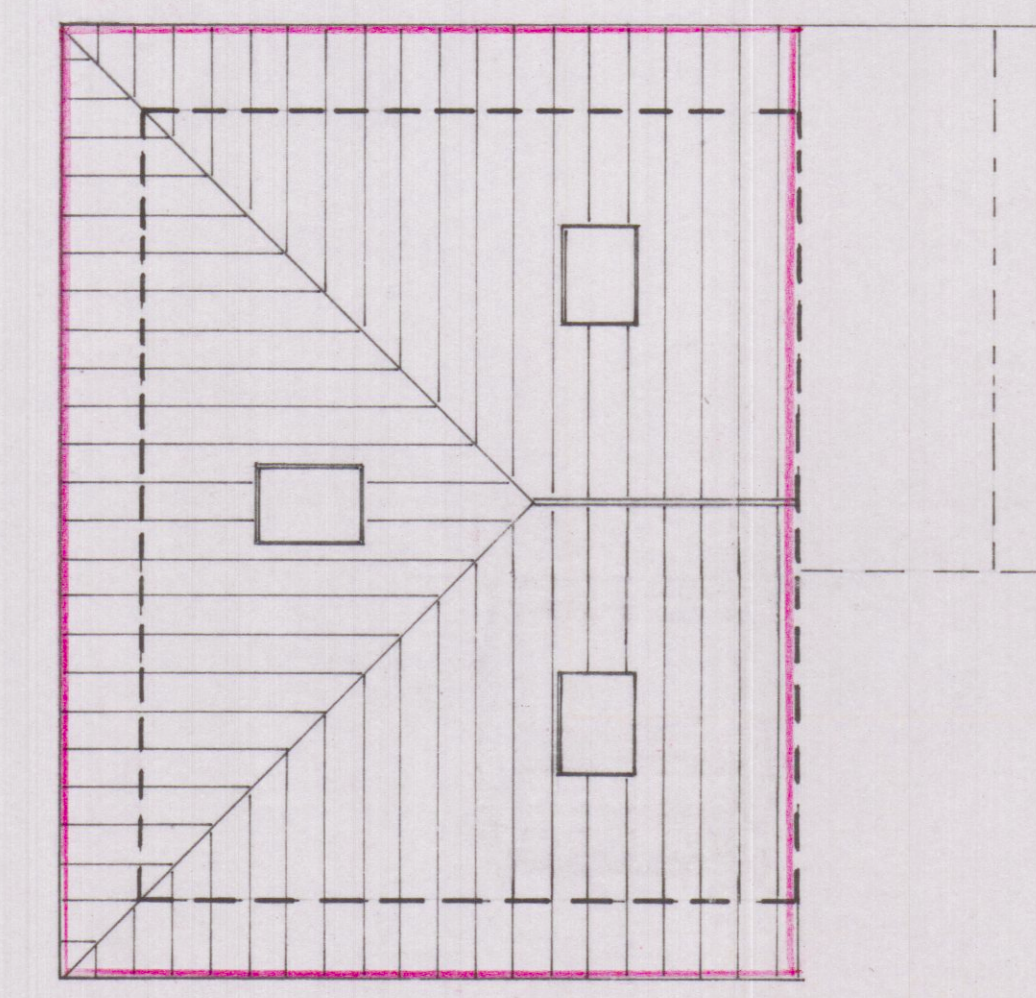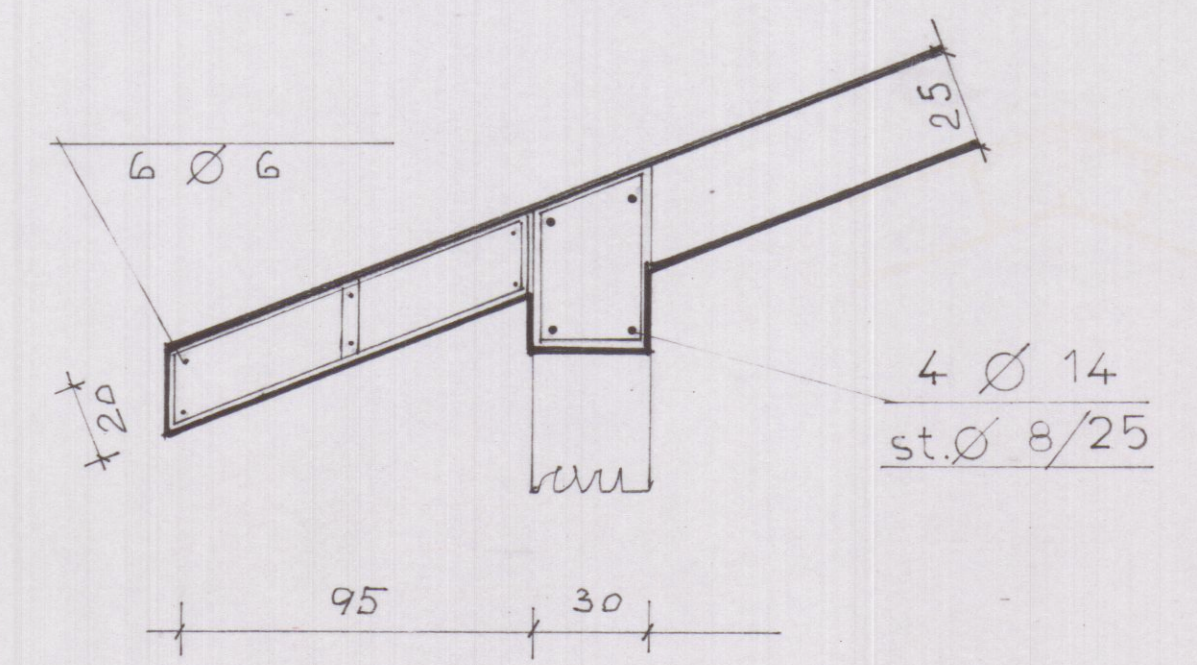

- COPERTURA -

- COLMO -

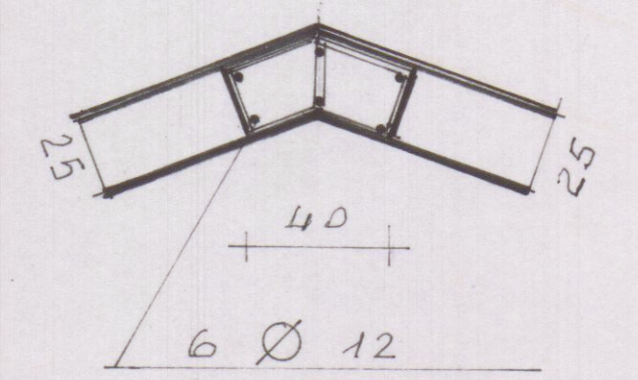

SCALA = 1:100 -
SISTEMAZIONE ESTERNA

