




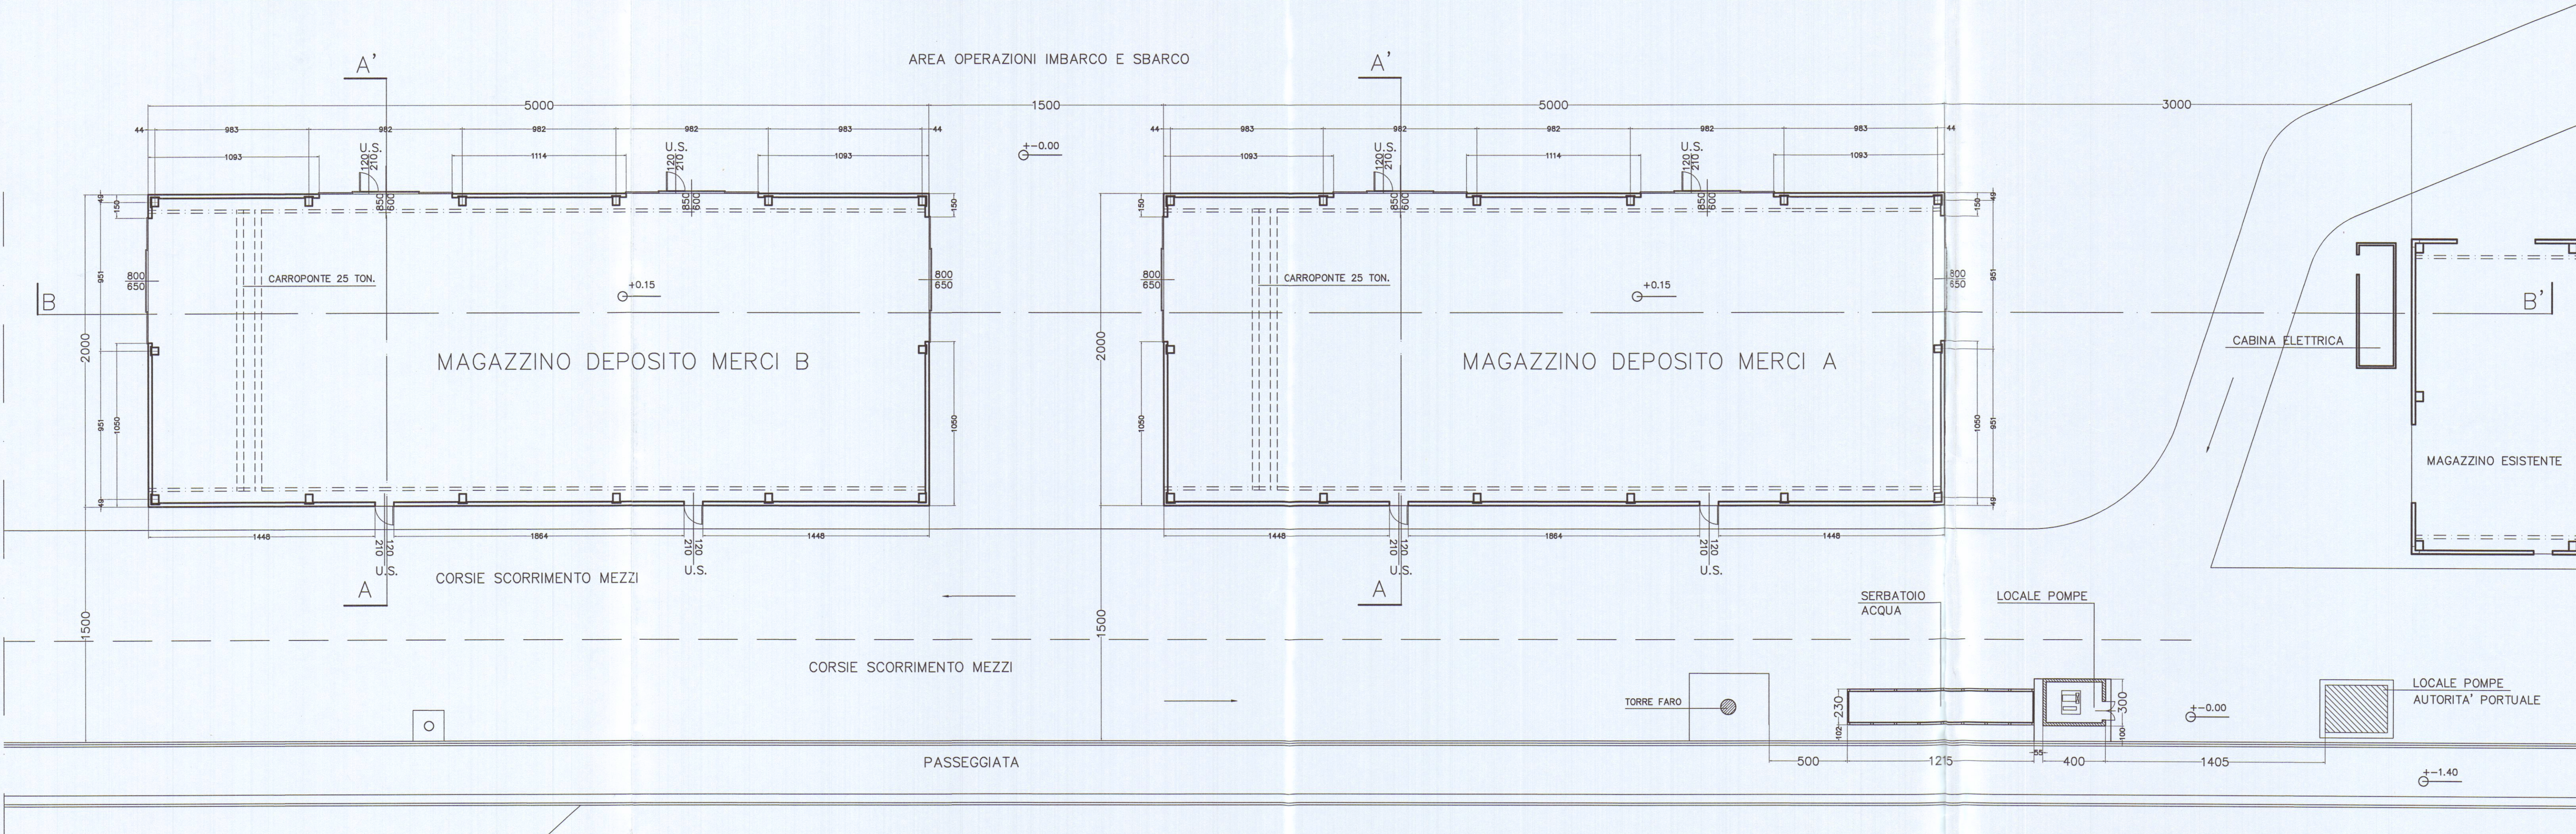

PIANTA

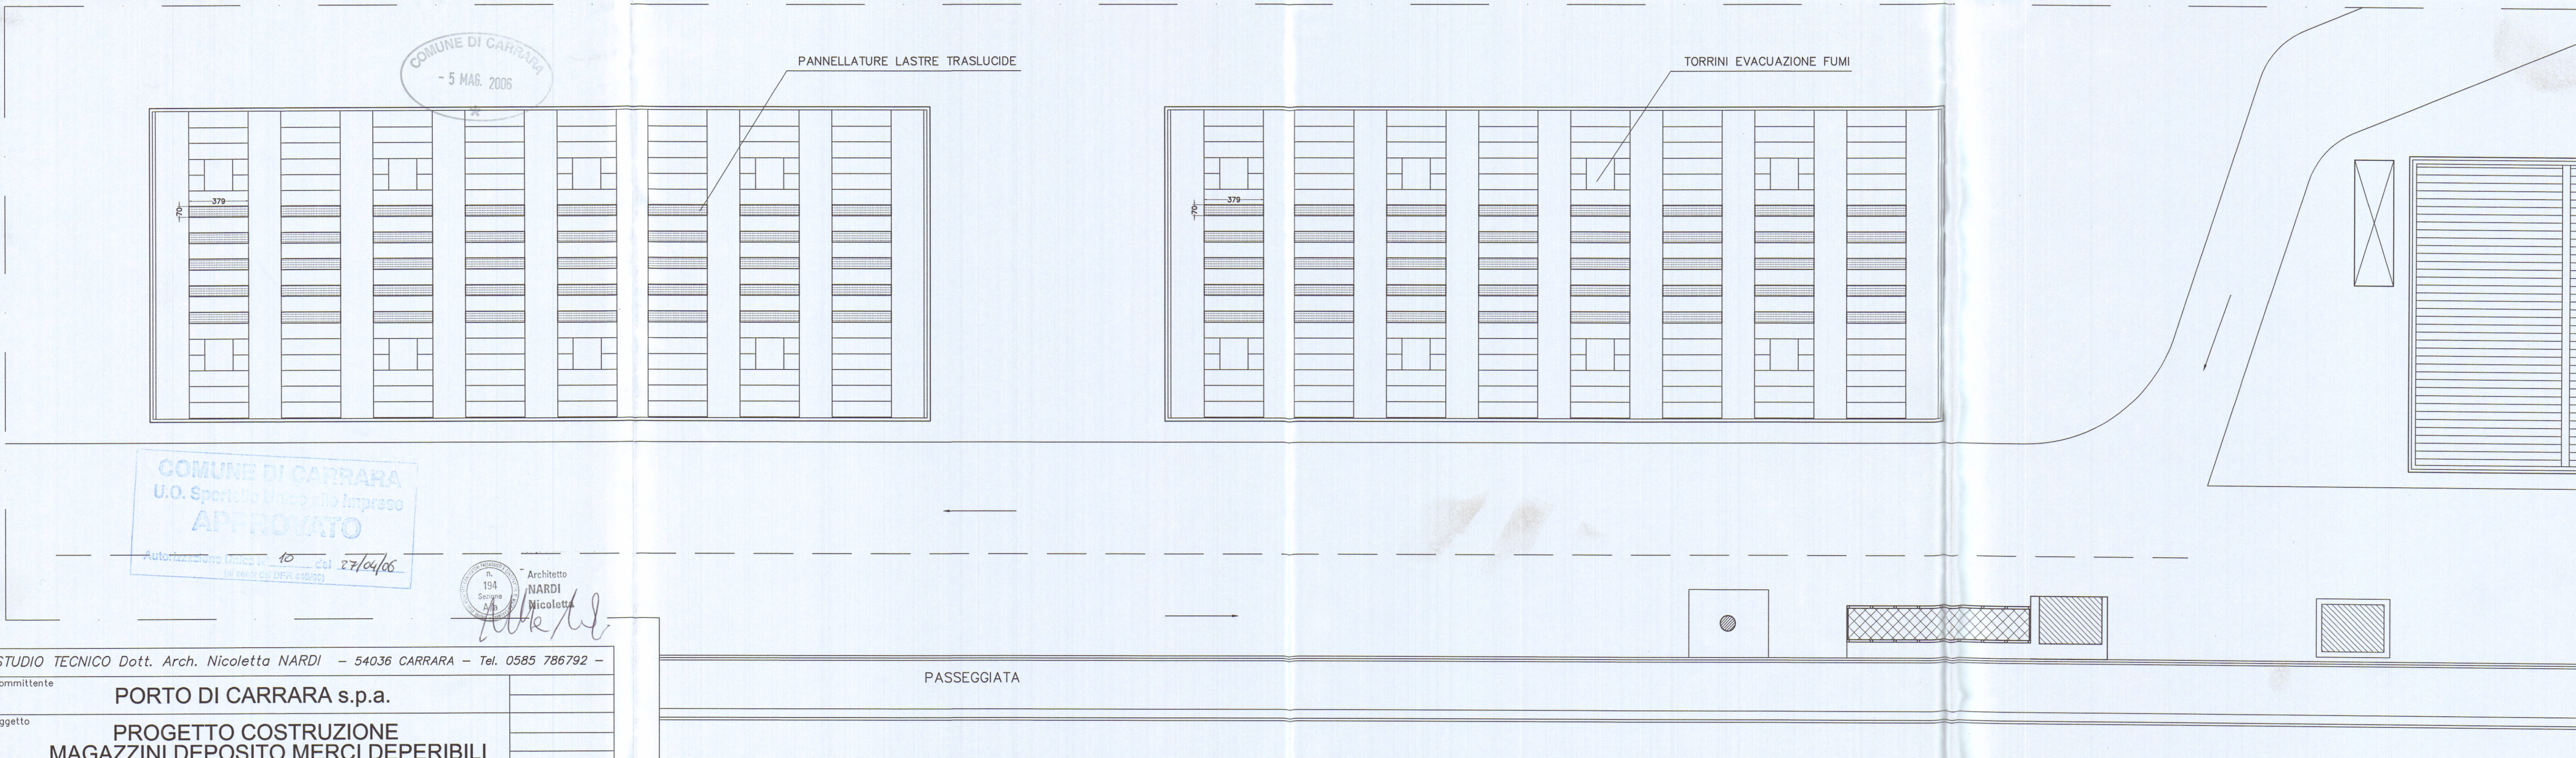

COPERTURA

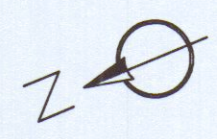

COMUNE DI CARRARA
- 5 MAG. 2006

COMUNE DI CARRARA
U.O. Spett.le Imprese
APPROVATO
Autorizzazione unica n° 10 del 27/04/06
(art. 28 del D.P.R. 448/2001)

Architetto
NARDI
Nicoletta

STUDIO TECNICO Dott. Arch. Nicoletta NARDI - 54036 CARRARA - Tel. 0585 786792 -		
Committente	PORTO DI CARRARA s.p.a.	
Oggetto	PROGETTO COSTRUZIONE MAGAZZINI DEPOSITO MERCI DEPERIBILI	
Localizzazione	PORTO DI MARINA DI CARRARA - MOLO DI PONENTE - BANCHINA E. CHIESA	
Titolo Tavola	PIANTE	Tav. n°
Data dis. Ottobre 2005	Scala 1:200	Rif.
Rev.		