



Ricci Ada Vi Colombo e Franca Colombo

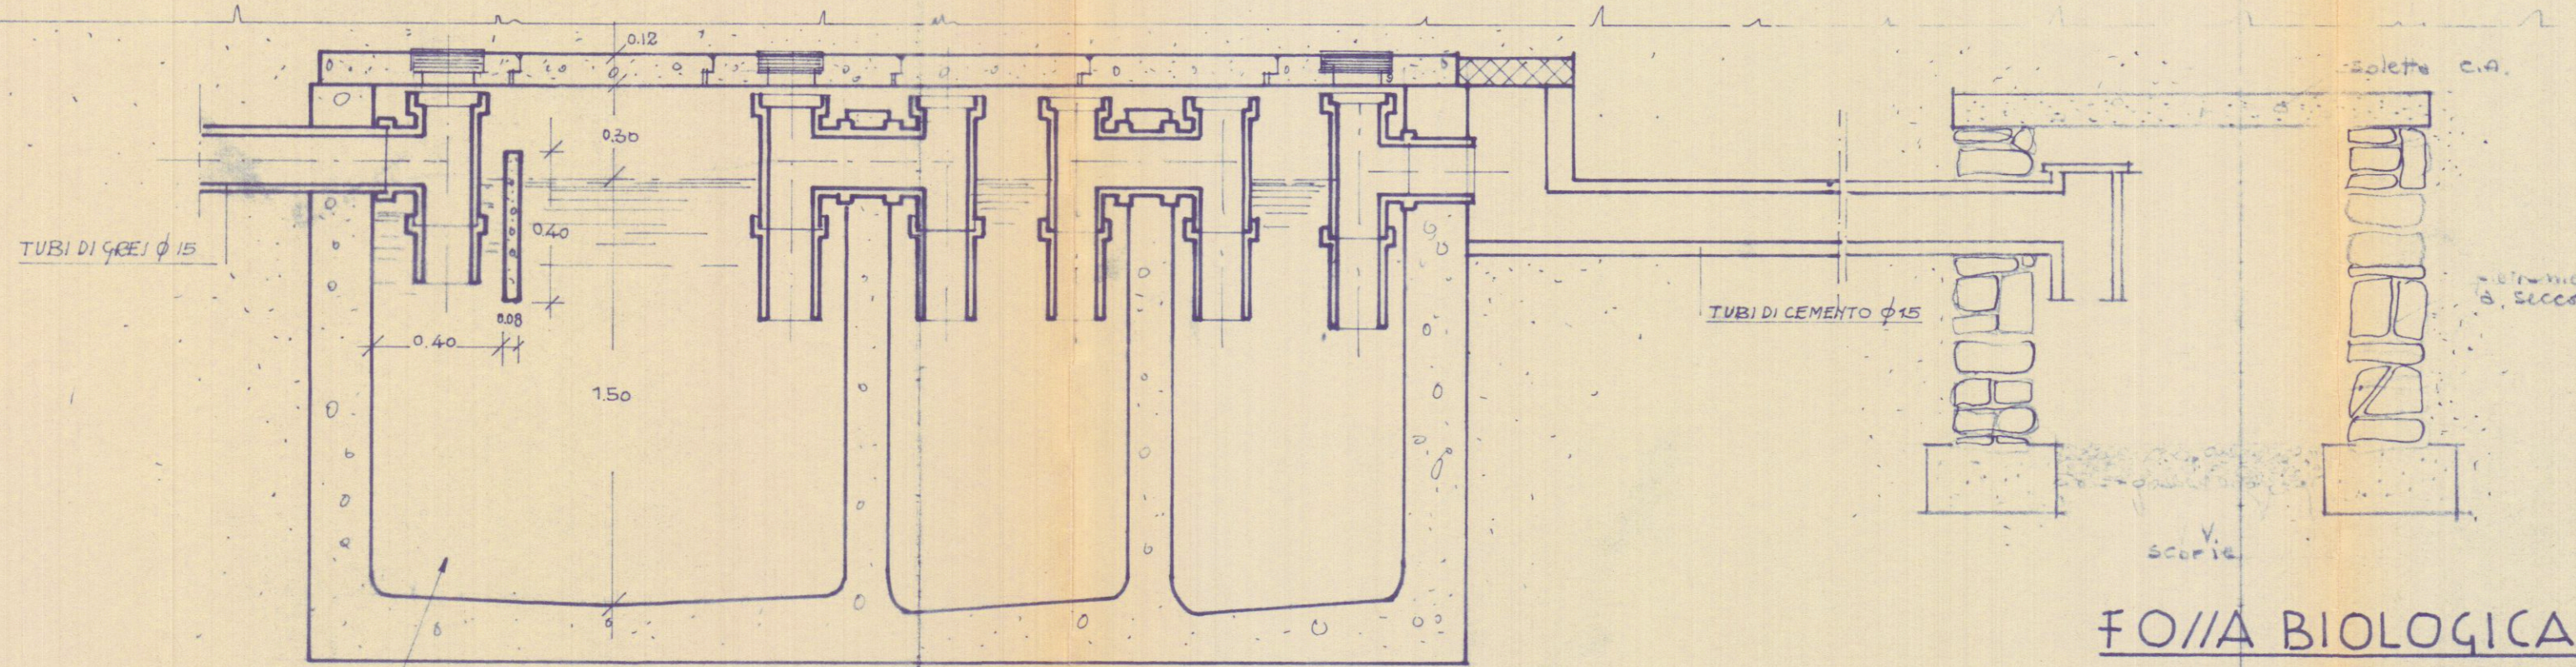

INTONACATA INTERNAMENTE
CON MALTA CEMENTIZIA LUCIATO


SEZIONE

FO/A BIOLOGICA A TRE CAMERE DI
DECANTAZIONE PER N°8 PER/ONE - RAPP. 1/20

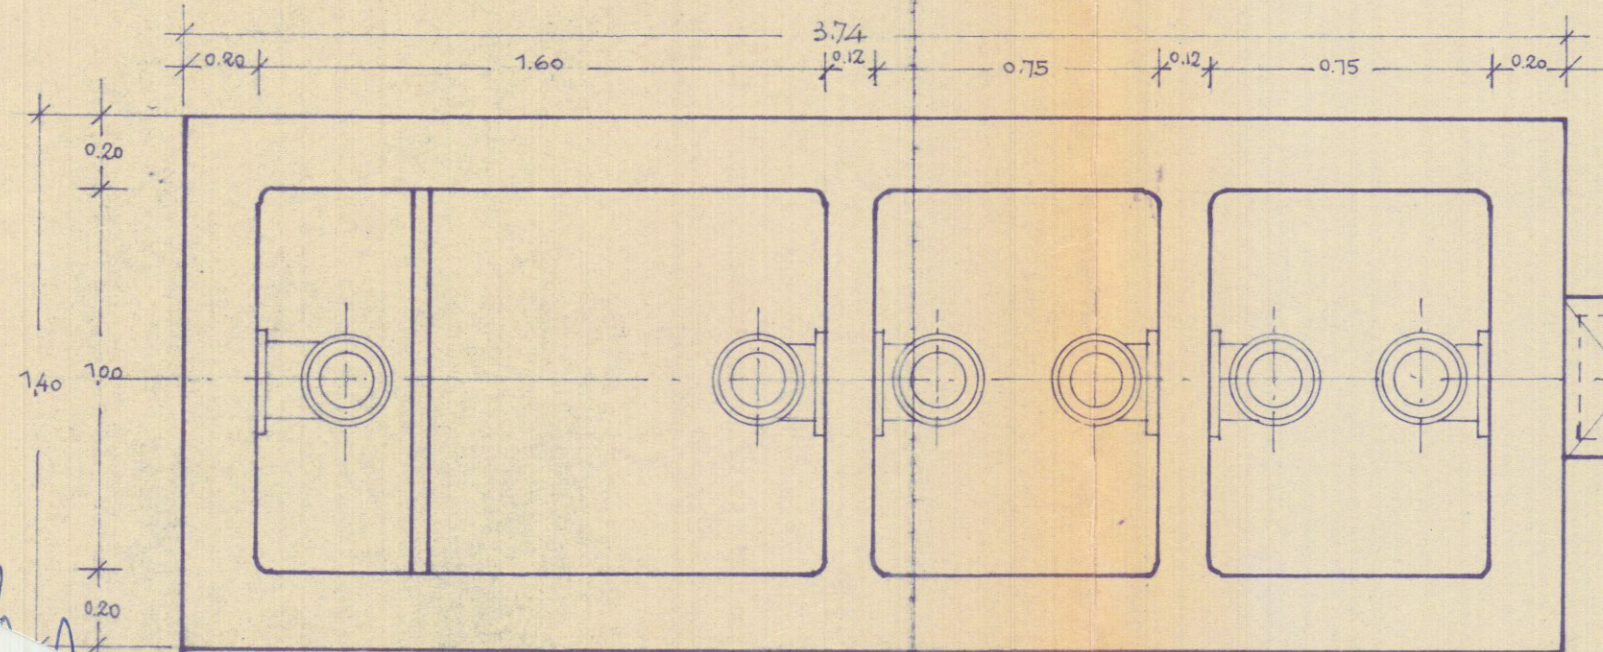

PIANTA

POZZETTO 40x40

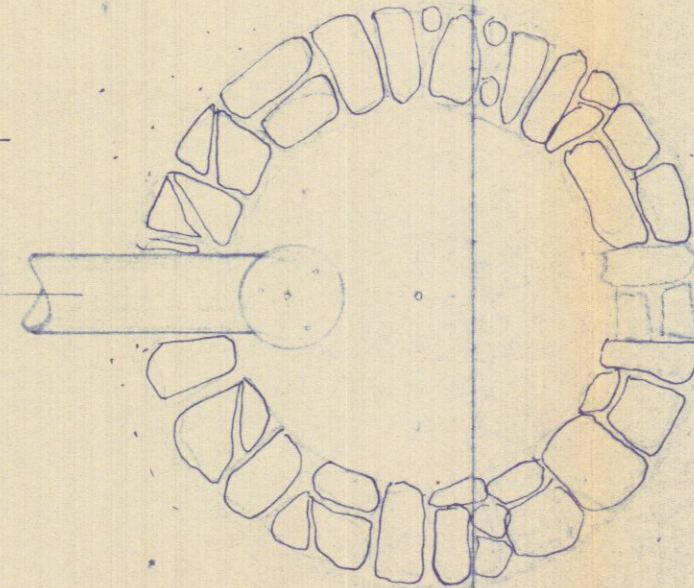

POZZO A FEDERE



Handwritten signature or note.