

28 DIC. 1967

SOLUZIONE APPROVATO
8 MAG. 1968

Approvato dal Sindaco alle condizioni
Indicate nel permesso di costruzione
N° 109 del 8 MAG. 1968
L'ING. CAPO

CARRADA
MACINA DI CARRADA
VIALE LITORANEO



PROGETTO PER LA COSTRUZIONE DI
EDIFICIO AD USO DI CIVILE ABITAZIO-
NE E COMMERCIO

PROPRIETA' : DELL'AMICO MADIO

2


TAVOLA N°
PROSPETTO NORD

SCALA 1:100

NON APPROVATO
COME FABBRICATO
N° 3880
DEL 28 MAR 1968

FABBRICATO: C

Dott. Arch. LUCIANO POGGI

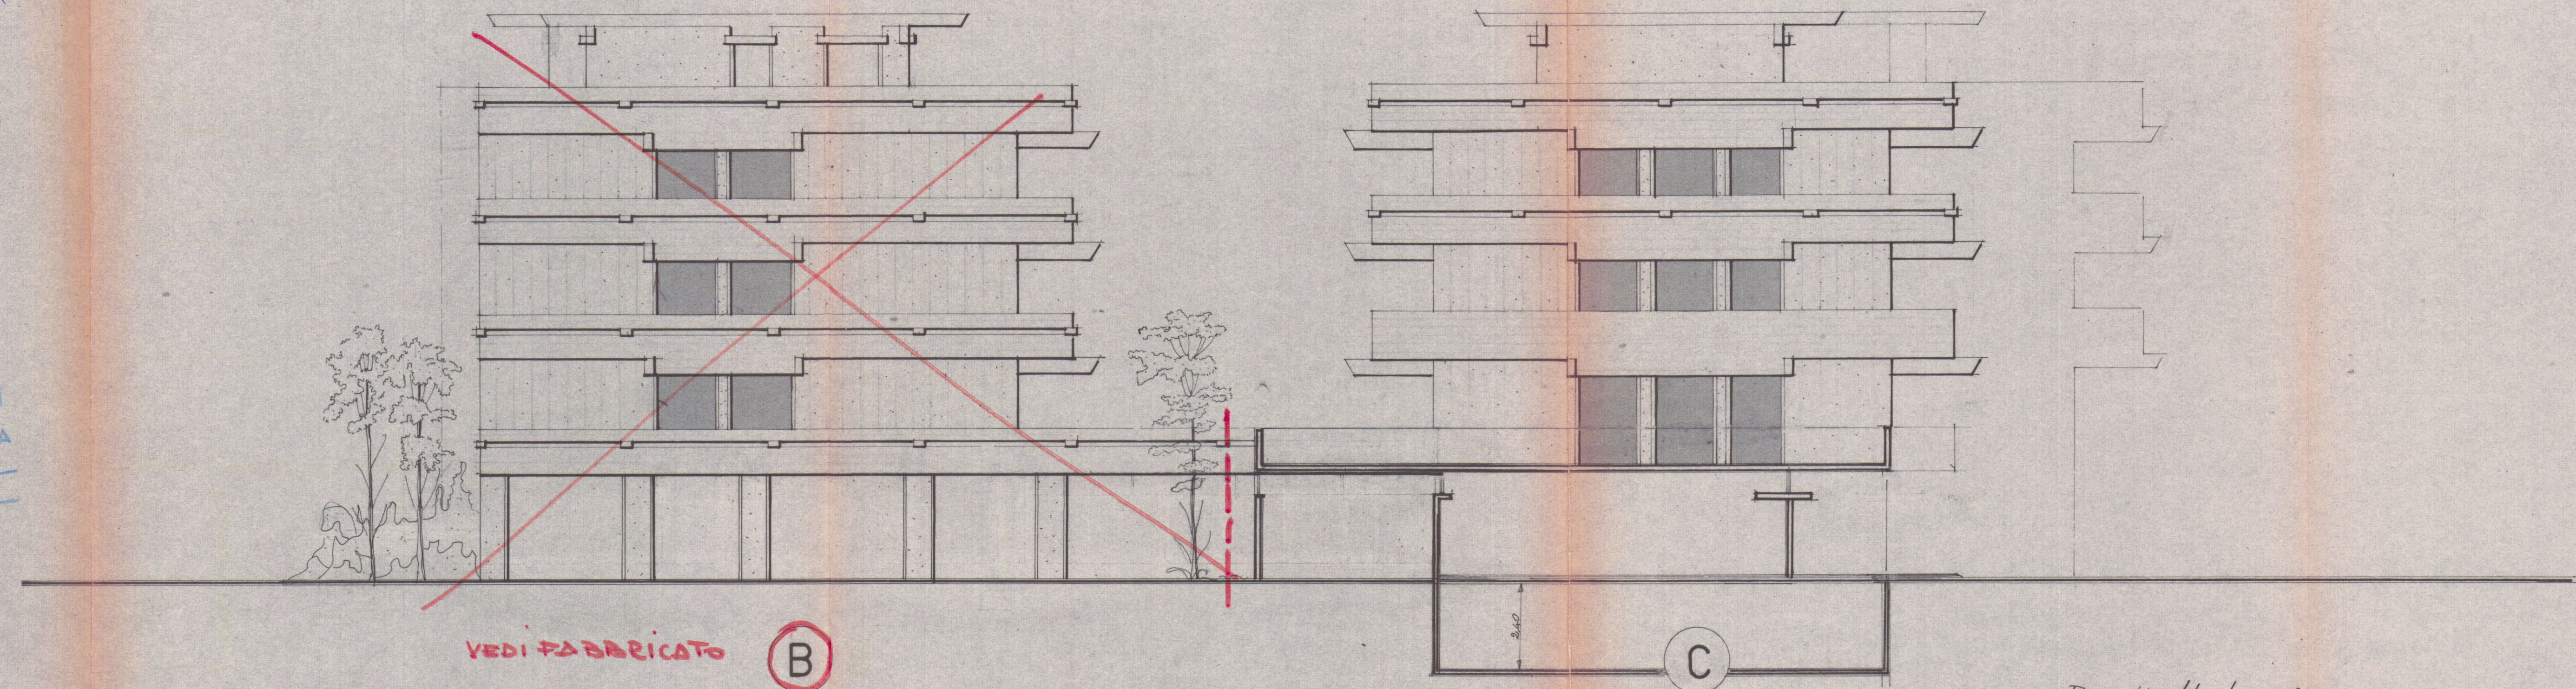

VEDI FABBRICATO

B

C

Prospetto Nord scala 1:100