


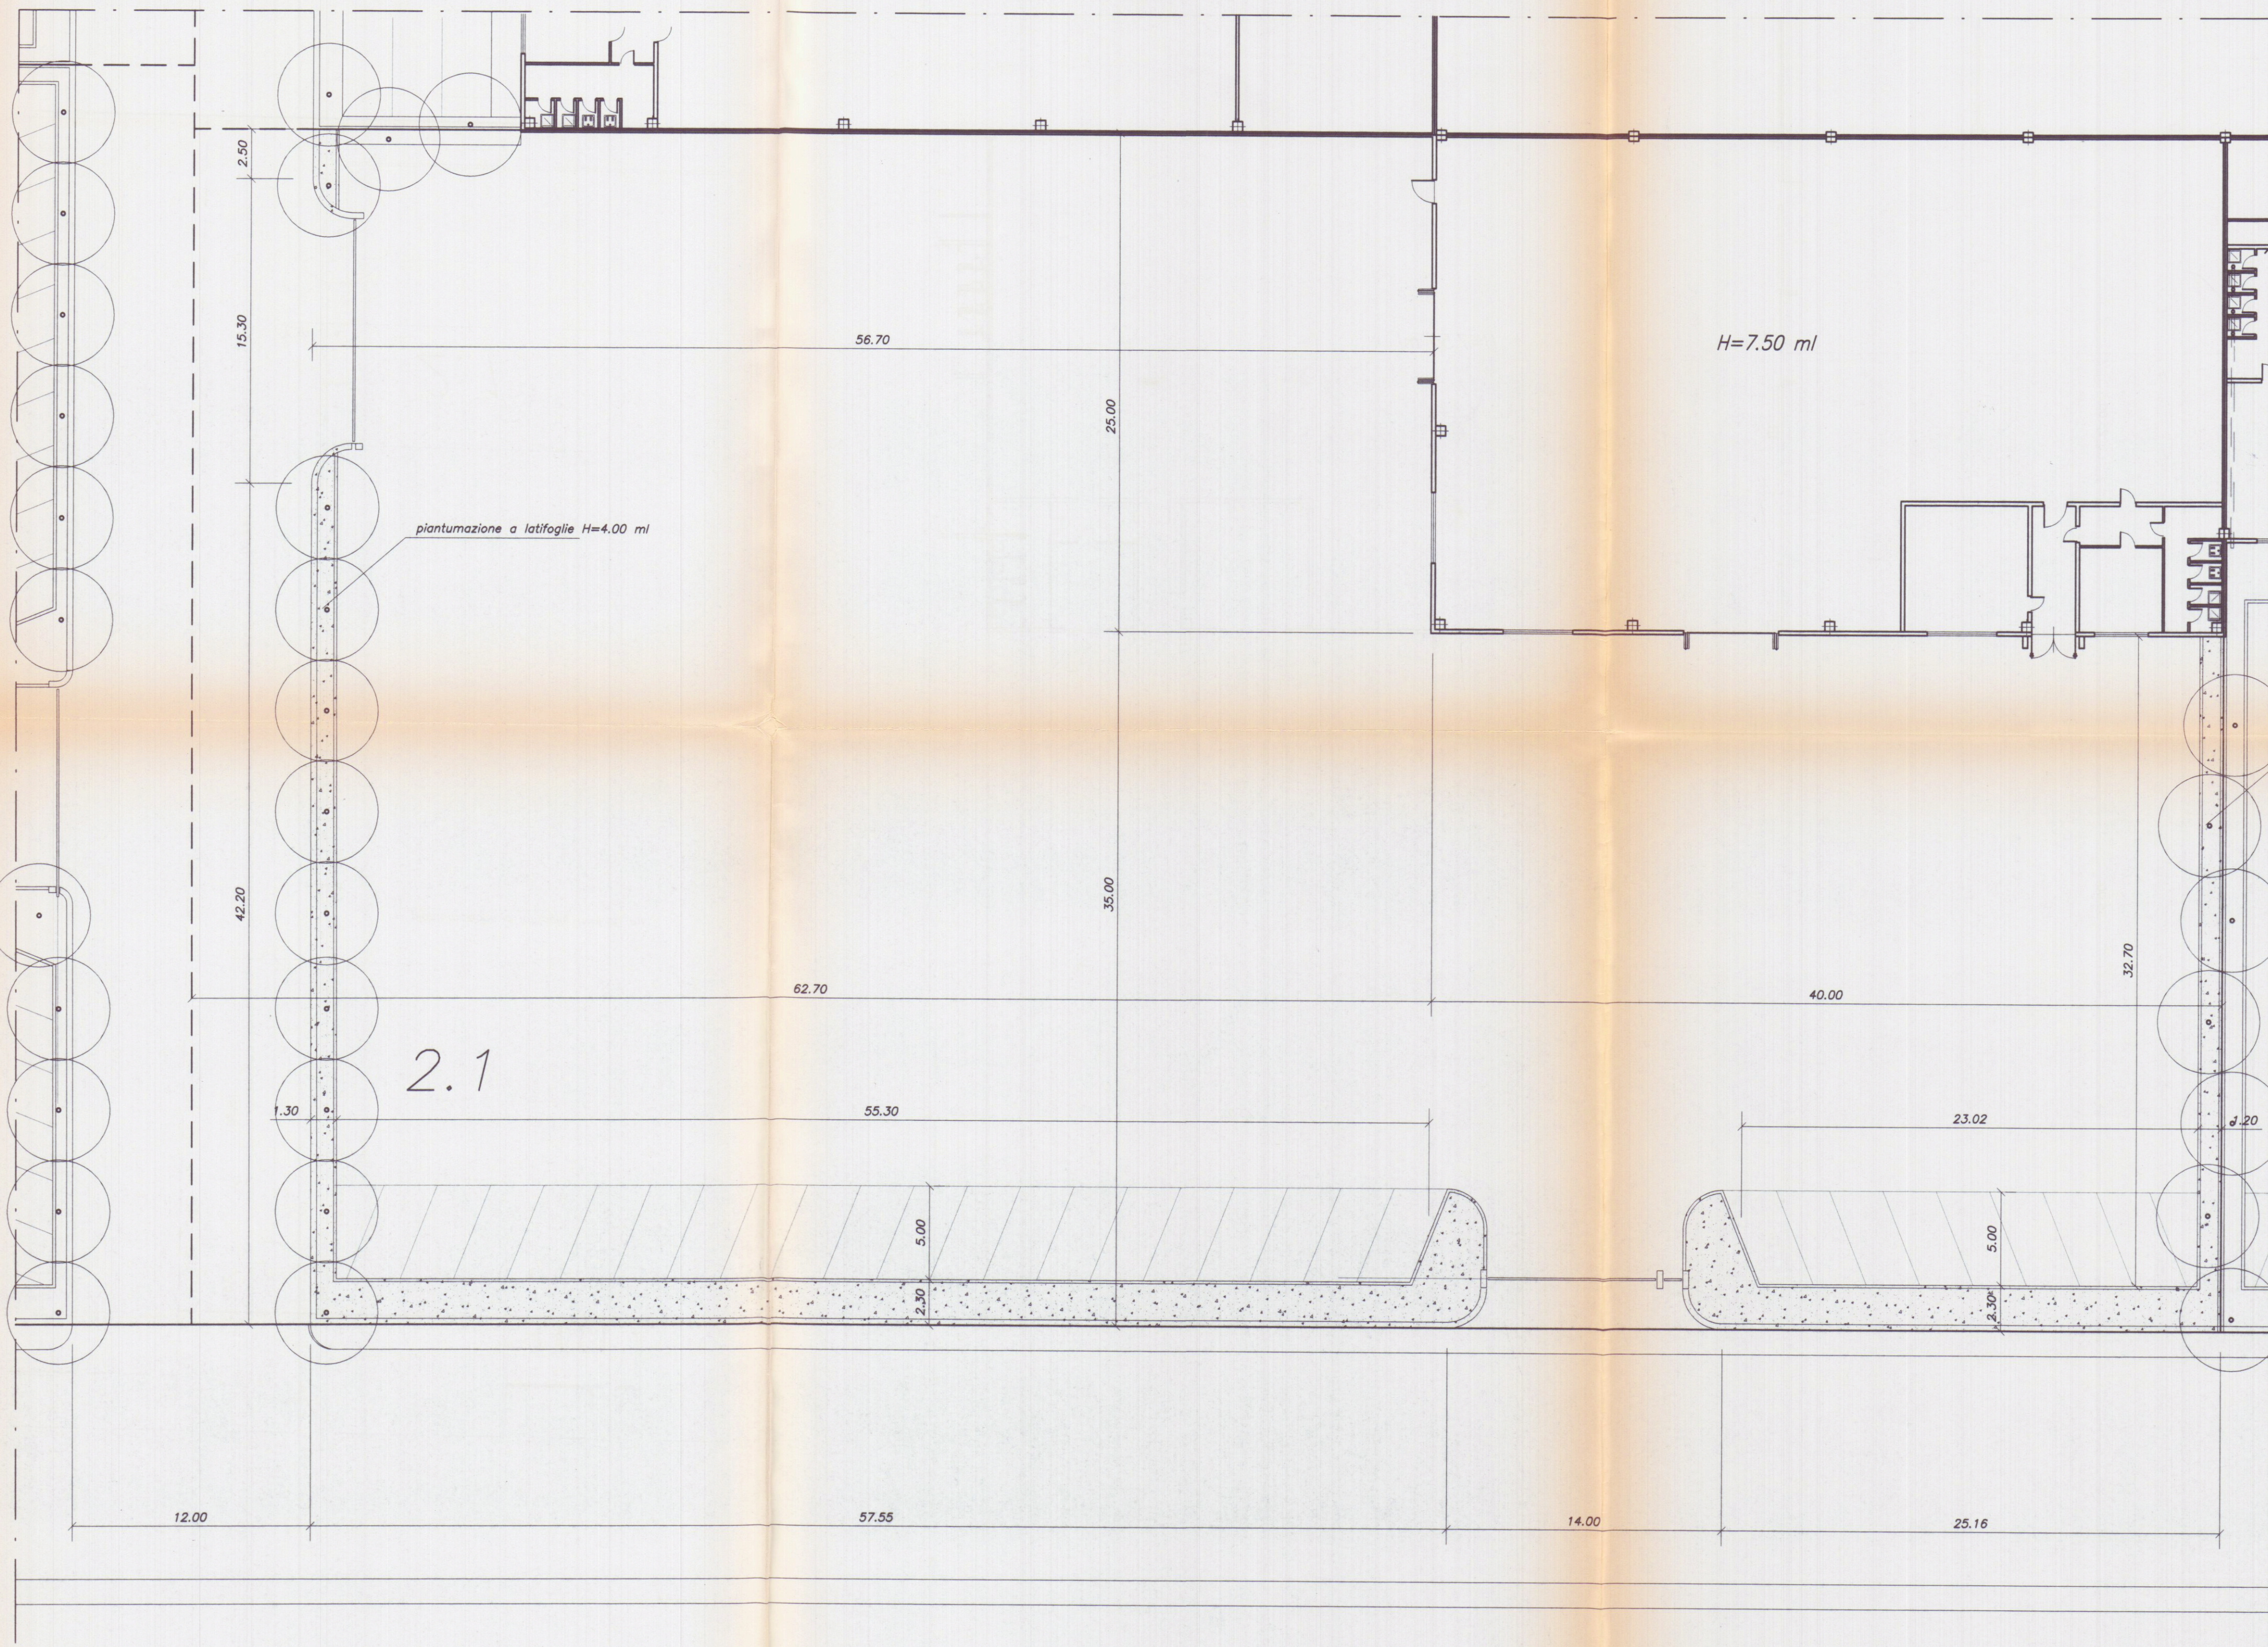

PARERE FAVOREVOLE
del Consorzio Zona Industriale Apuana
Salvi i diritti dei terzi salvo le autorizzazioni di altri enti
29 MAR 1999
IL PRESIDENTE
(Avv. Sergio Marchini)

COMUNE DI MASSA
INGEGNER DELLA PROV. DI MASSA
Dott. Ing. GIUSEPPE FRUZZETTI
N° 111

Planimetria di riferimento

PROGETTAZIONE:
Studio Tecnico Ing. Giuseppe FRUZZETTI

COMMITTENTE:
Società Cooperativa Consortile MARMO a.r.l.

REV.	DATE	DESCRIZIONE	DESIGN.	CONTR.	APPROV.
0	01.08.97	PRIMA USCITA	M. DEPIETRI G. FRUZZETTI		

PROPRIETÀ:
Società Cooperativa Consortile MARMO a.r.l.

OGGETTO:
**Progetto di capannone industriali
Lotto 2.1**

TITOLO:
SISTEMAZIONE VERDE E PARCHEGGI

REV.	0