MODULARIO F. rig rend 496

MINISTERO DELLE FINANZE

DIREZIONE GENERALE DEL CATASTO E DEI SERVIZI TECNICI ERARIALI

Mod. A (*Nuovo Catasto Edilizio Urbano*)

Lire 150

NUOVO CATASTO EDILIZIO URBANO

(R. DECRETO-LEGGE 13 APRILE 1939, N. 652)

Planimetria dell'immobile situato nel Comune di CARRARA *Via* XX SETTEMBRE

Ditta ENTE NAZIONALE per L'ENERGIA ELETTRICA (E.N.E.L.)

Allegata alla dichiarazione presentata all'Ufficio Tecnico Erariale di MASSA. CARRARA

LEGENDA -

1. . PANINOTECA - SERVIZI
2. . BAR
3A . SPOGLIATOI E DOCCE
3B . TERRAZZA PRATICABILE
4 . RIPOSTIGLIO
5 . TAVERNA e CUCINA
6 . PORTA BOCCE
7 . RIPOSTIGLIO
8 . PISTA PATTINAGGIO
9 . FONTANA
10 . CAMPO TENNIS
11 . CAMPO BOCCE

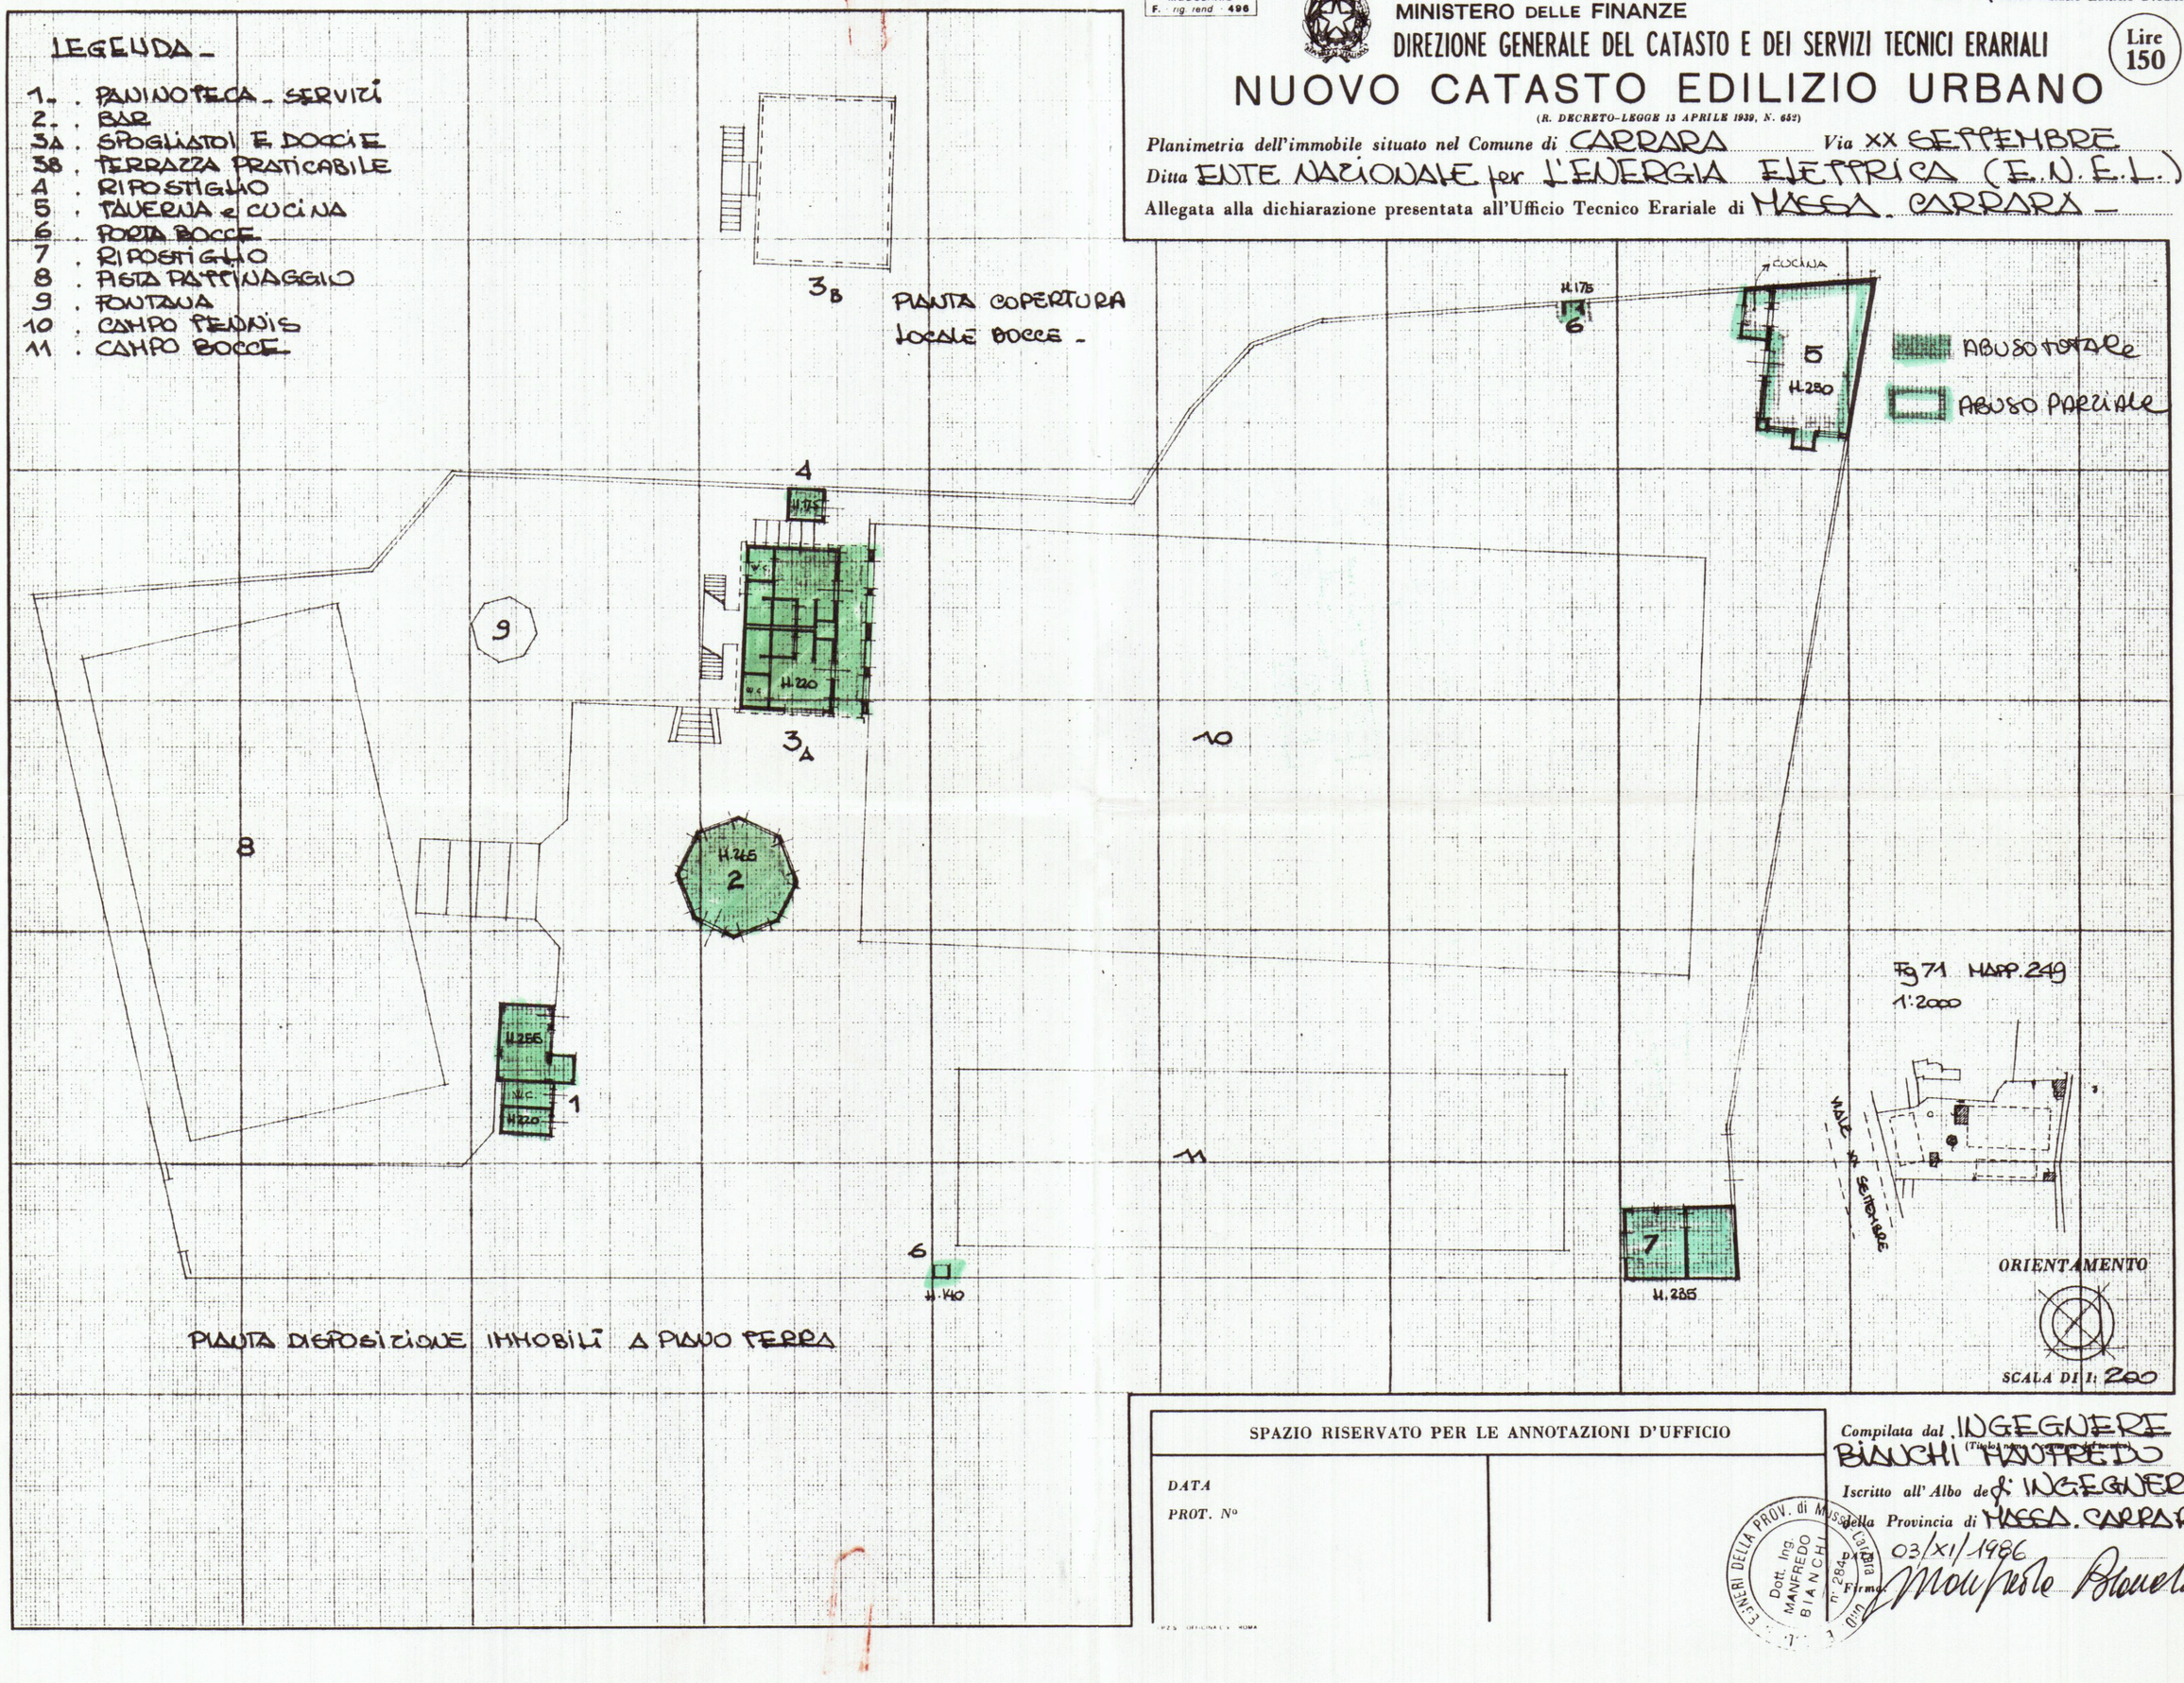

PIANTA DISPOSIZIONE IMMOBILI A PIANO TERRA

SPAZIO RISERVATO PER LE ANNOTAZIONI D'UFFICIO

DATA

PROT. N°

Compilata dal INGEGNERE
BIANCHI MANFREDO
(Titolo, nome e cognome del tecnico)

Iscritto all'Albo de gli INGEGNERI

della Provincia di MASSA. CARRARA

Data 03/XI/1986

Firma Manfredo Bianchi

COLLEGIO DEGLI INGEGNERI DELLA PROV. di MASSA CARRARA
Dott. Ing. MANFREDO BIANCHI n° 284 Sez. A