


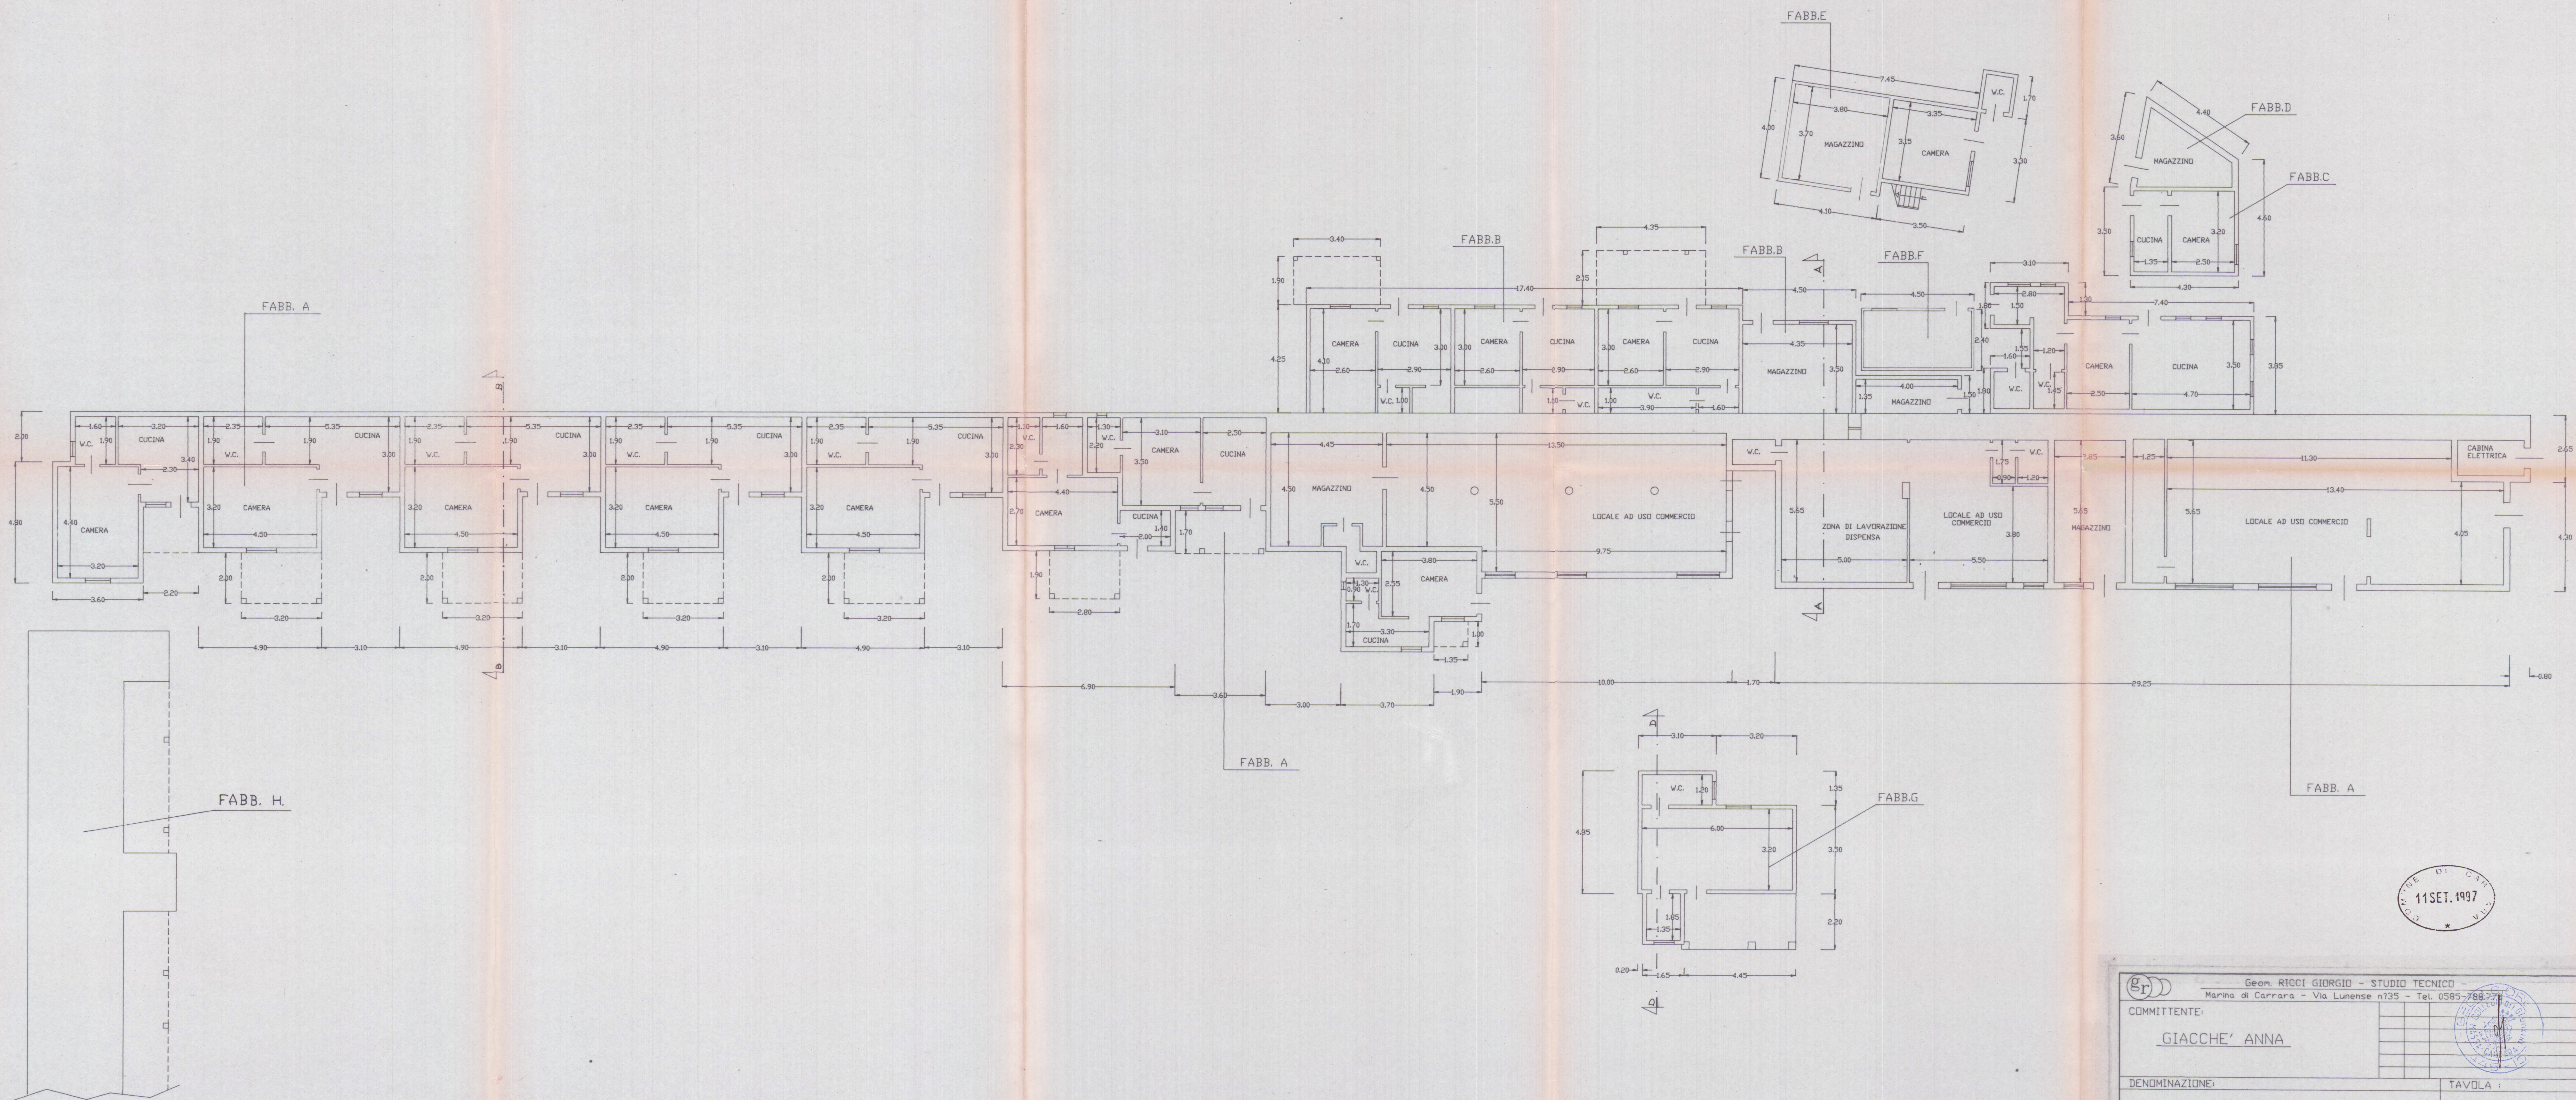

11 SET. 1997

Geom. RICCI GIORGIO - STUDIO TECNICO - Marina di Carrara - Via Lunense n°35 - Tel. 0585-788.77					
COMMITTENTE: GIACCHE' ANNA					
DENOMINAZIONE: ELABORATI GRAFICI ALLEGATI A DOMANDA DI SANATORIA EDILIZIA					
TAVOLA: PIANTA DIS. N°. 03					
Archivio Disegnato	Approvato erregi	Data	SCALA	INDICE	SOSTITUISCE IL N°.
SENZA IL N°. CONSENSO QUESTO DISEGNO NON SI PUO' RIPRODURRE NE' COMUNICARE.				SOSTITUITO DAL N°.	