

Titolo: FABBRICATO DI CIVILE ABITAZIONE ED UFFICI

sito in Marina di Carrara

via A. Maggiani n.104

prog.ta: Dott. Arch. Attilio Ghirlanda

Dir. Lav.: Dott. Arch. Attilio Ghirlanda

ORDINE DEGLI ARCHITETTI DI MASSA-CARRARA

dott. arch. GHIRLANDA ATTILIO 28

Cod. Fisc. 01610 6532P

TAV. 1/B

proprietario: Soc. S I L C A srl

via Vic. le Macchia n.25bis MARINA

SIUDA S.r.l.

L'AMMINISTRATORE UNICO

piante piano semin.to, rial.to, 2°, 4°

Var. n.

data: 27/3/85 n. prog. 1/85

COMUNE DI CARRARA

Ufficio Urbanistica

Esaminato con esito favorevole dalla Commissione Edilizia Comunale

nella seduta n. 36 del 4-10-85



IL SINDACO

COMUNE DI CARRARA


PLANIMETRIA 1:1000

MAP. 724-215-726-606


19/104

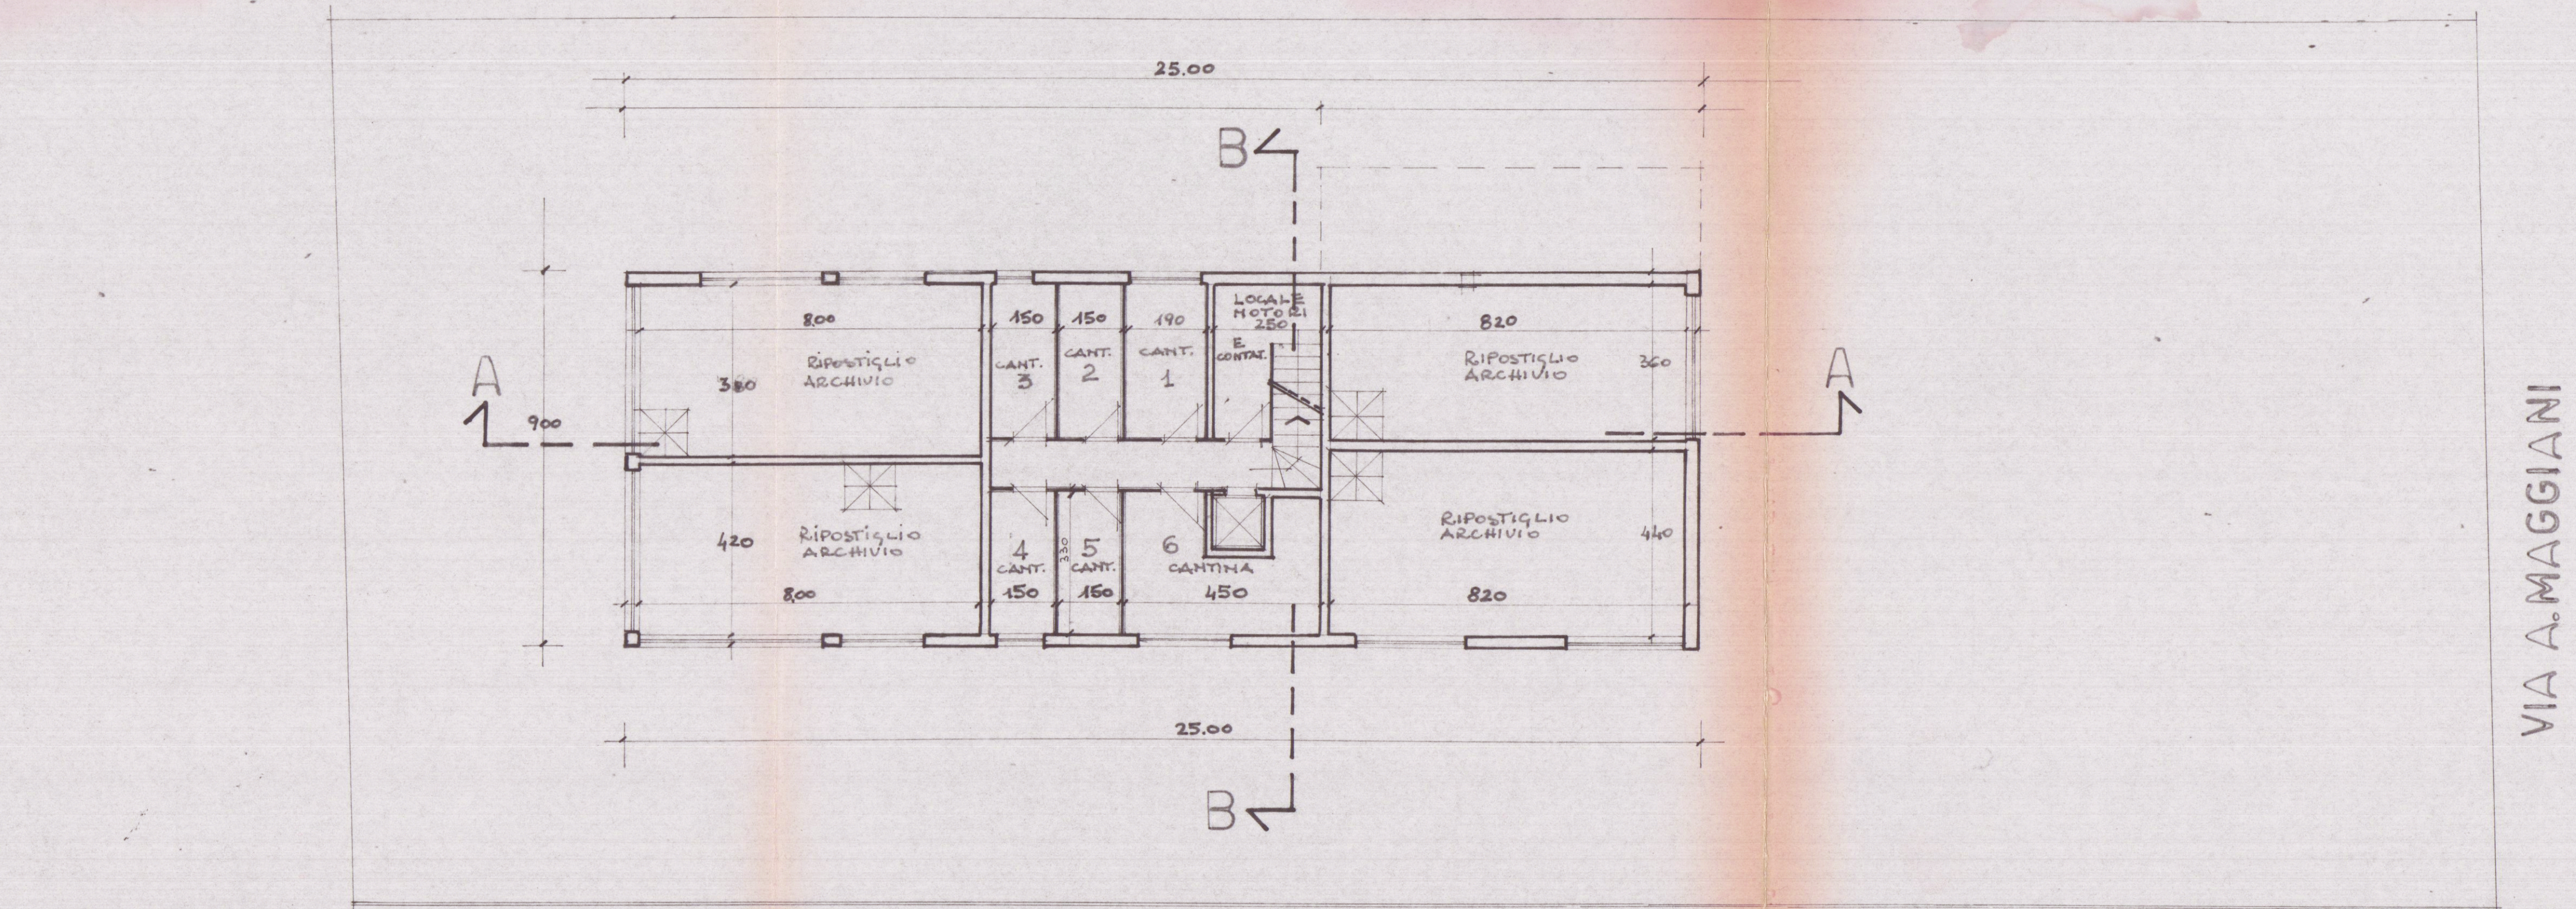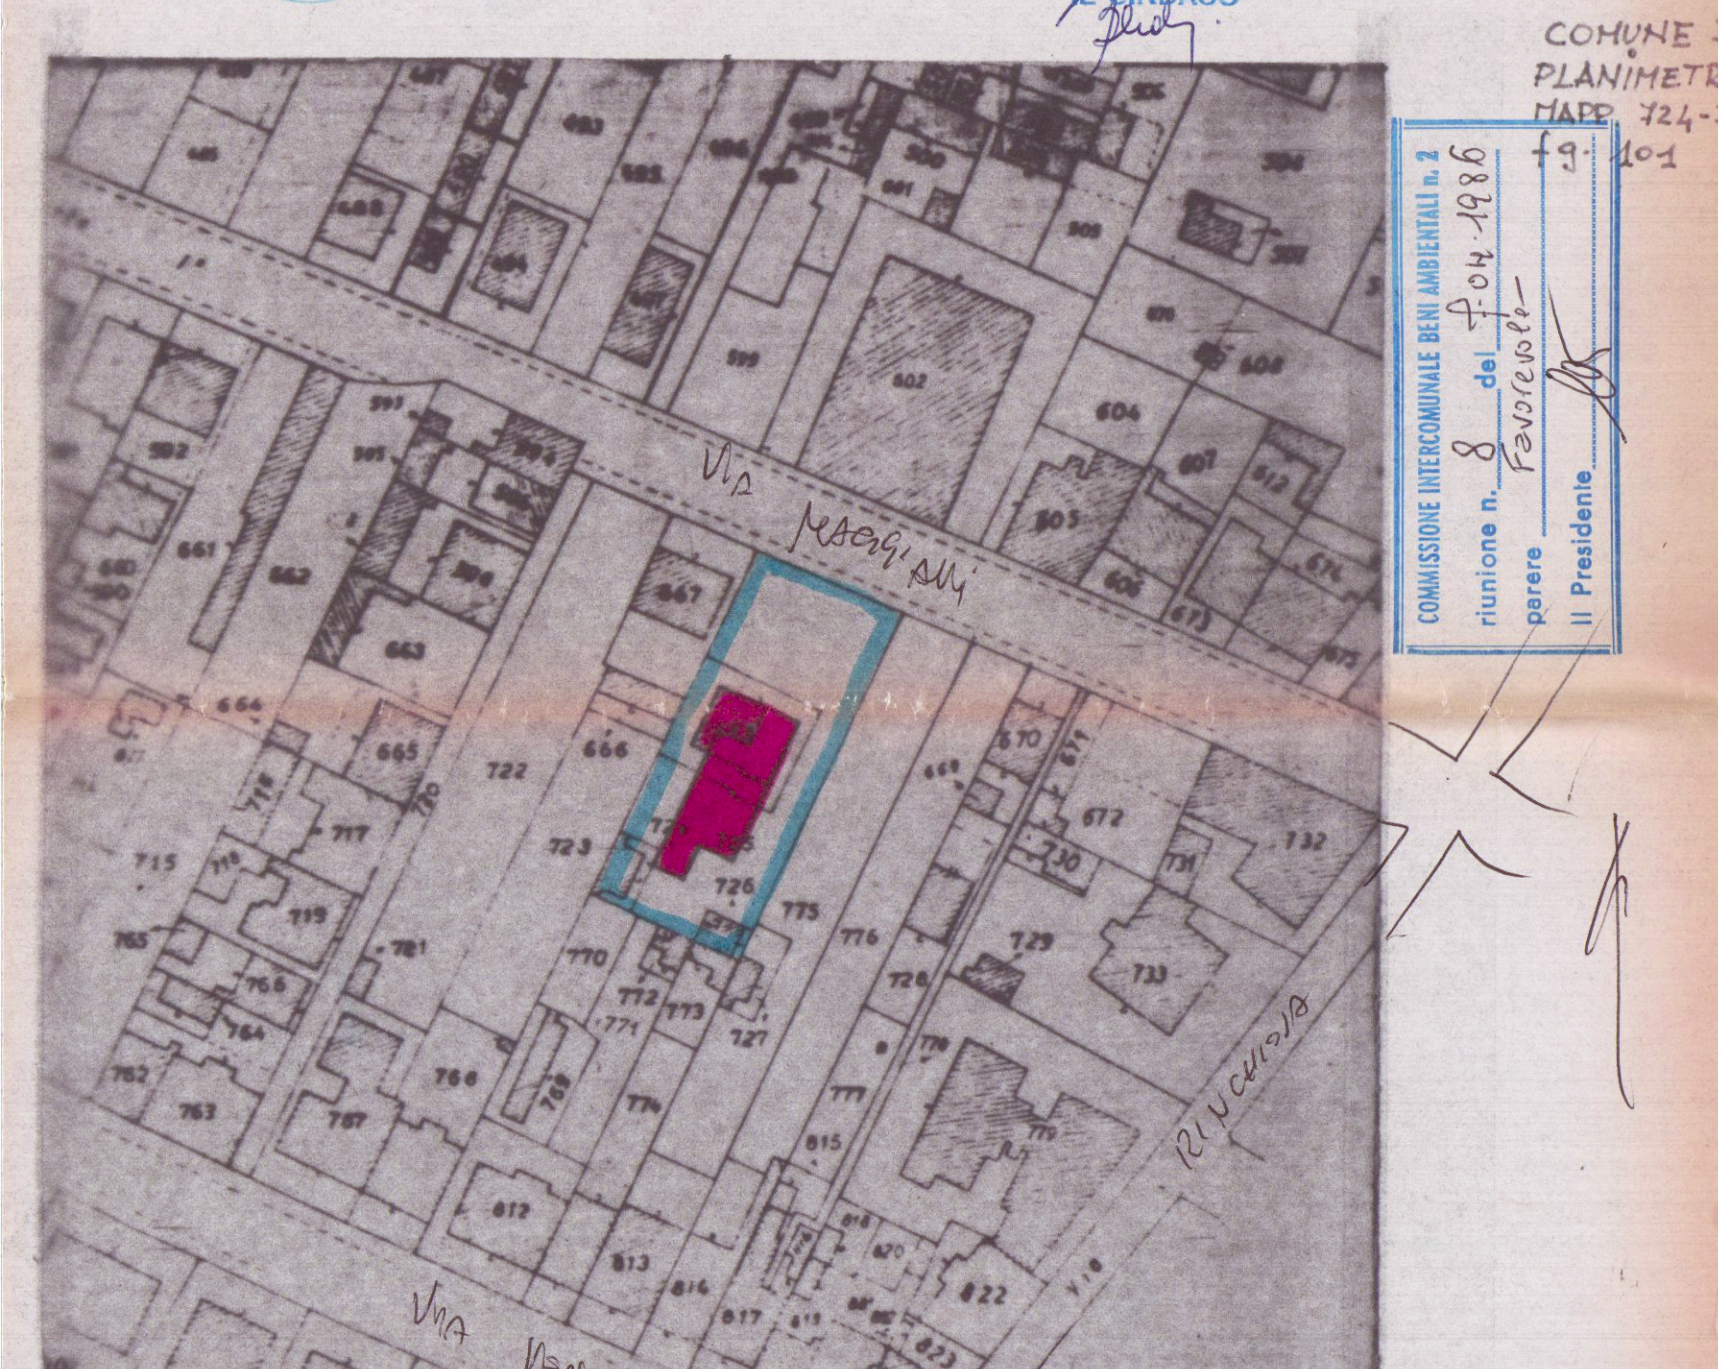


PIANO SEMINTERRATO RAPP. 1:100

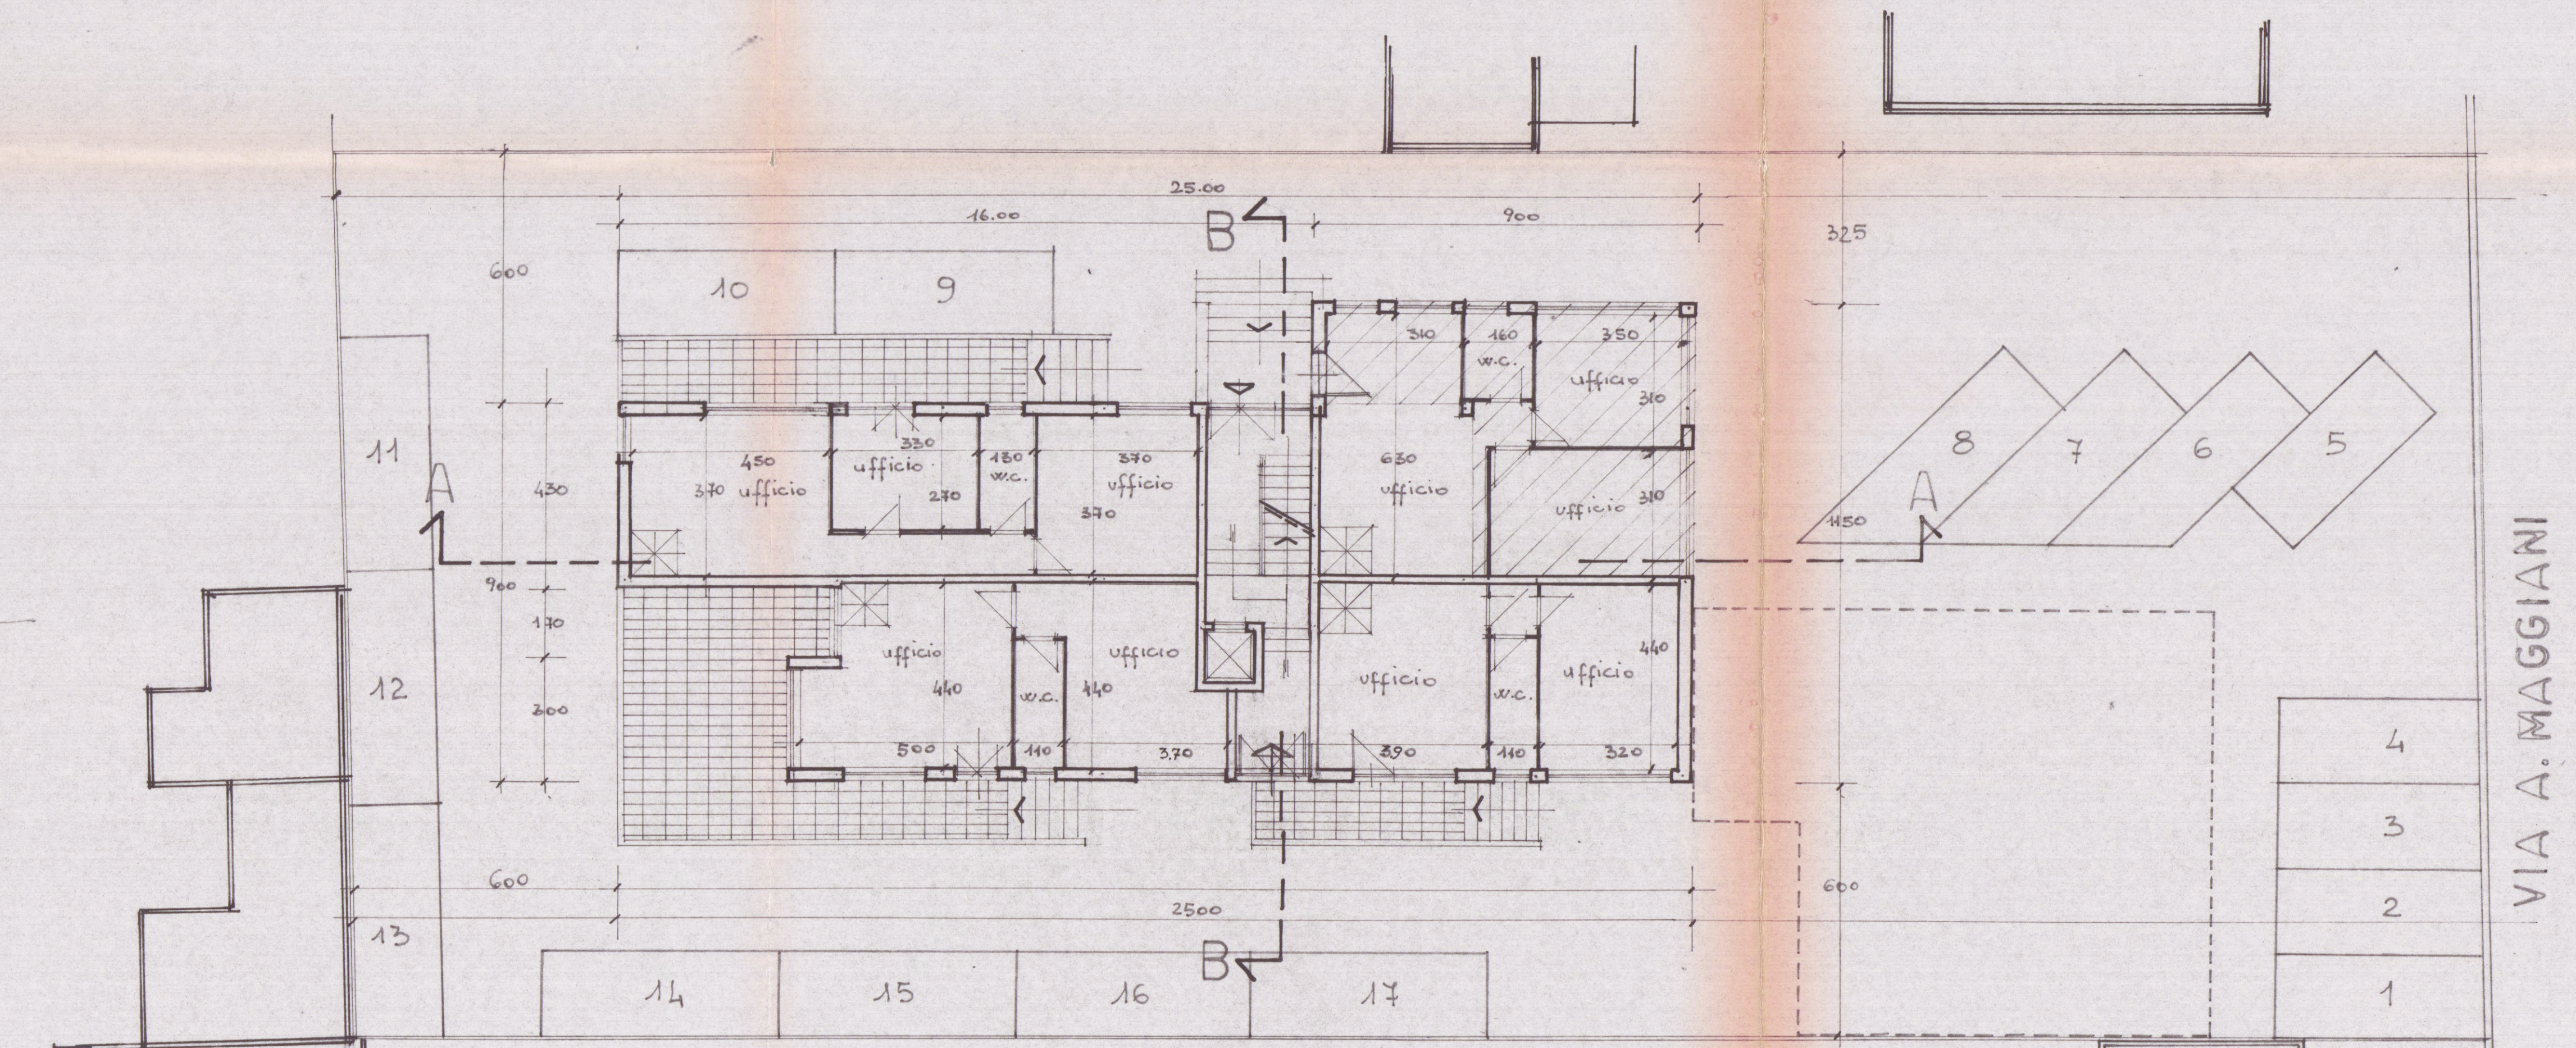

PIANO RIALZATO RAPP. 1:100

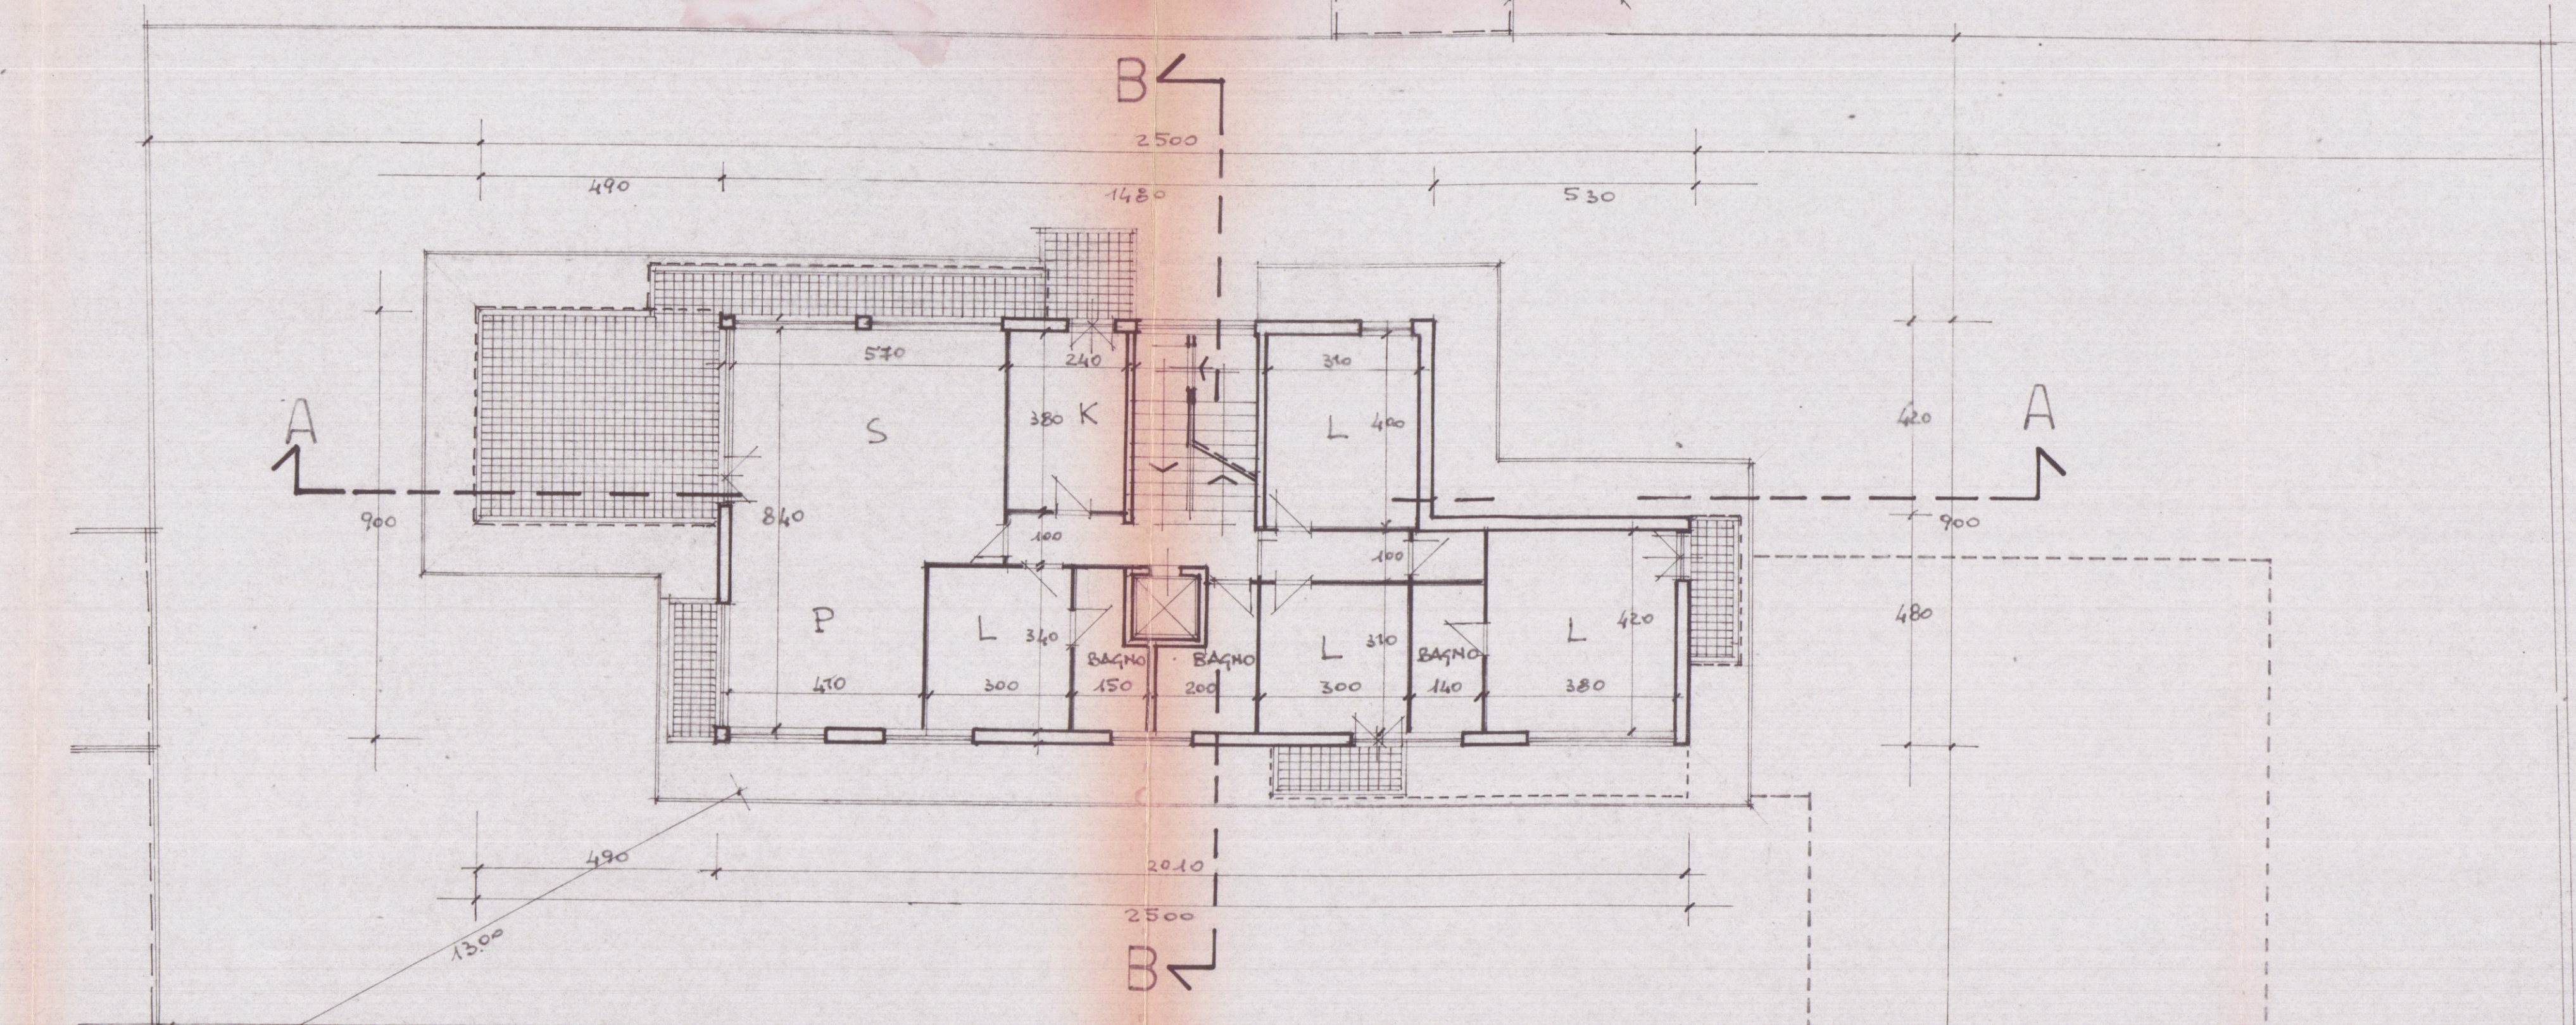

PIANO 4° RAPP. 1:100

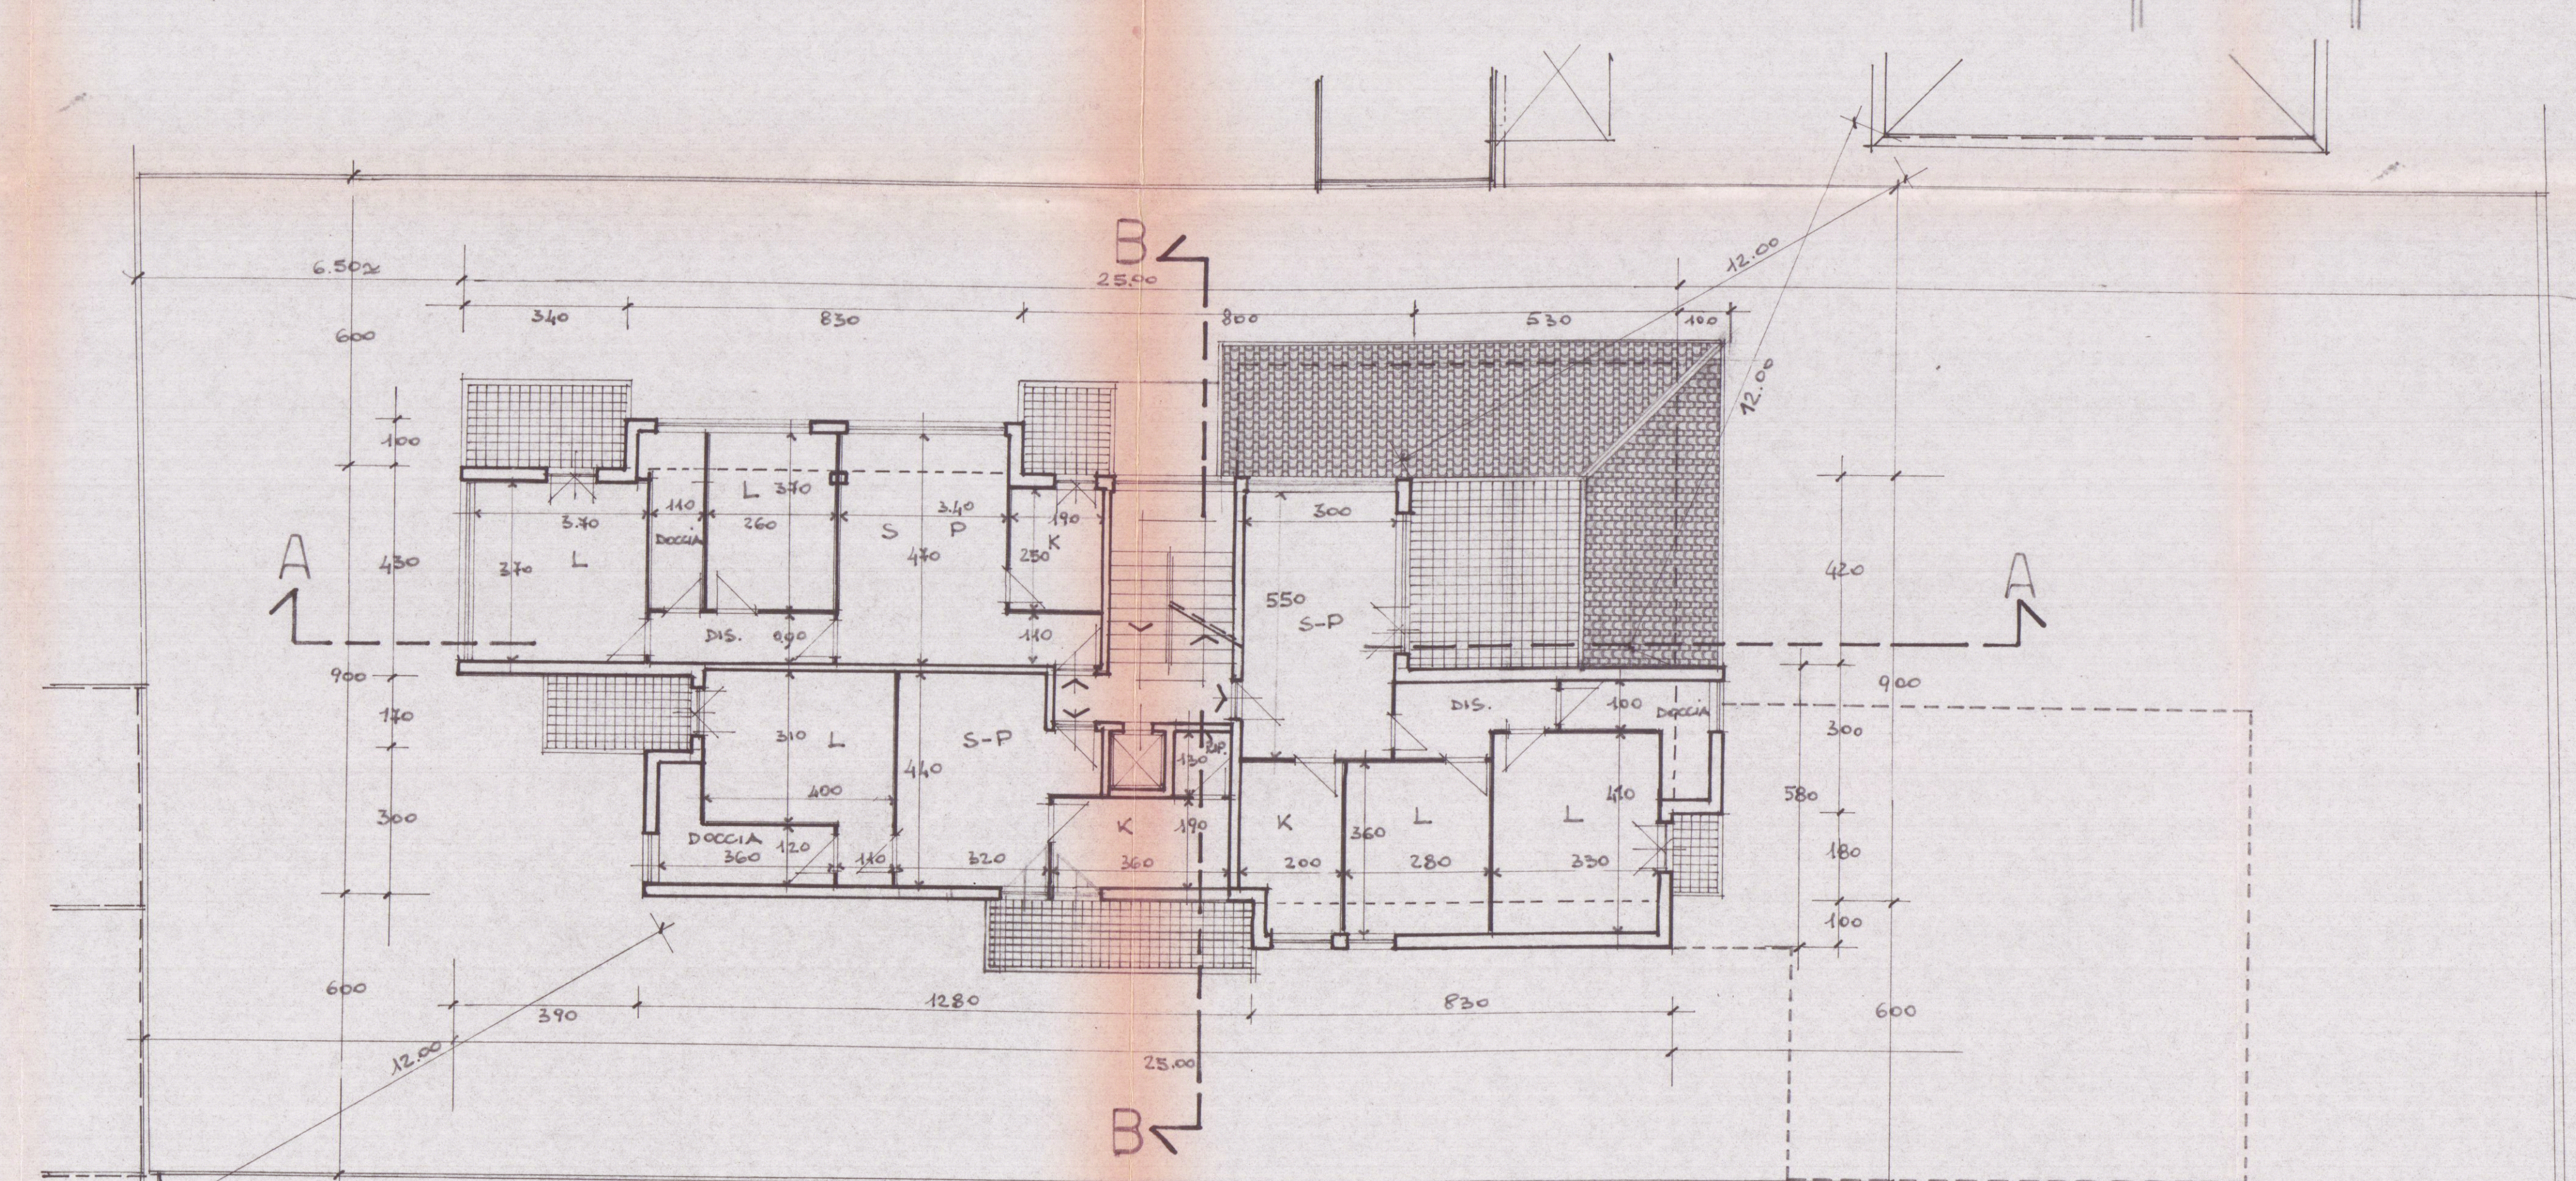

PIANO 2° RAPP. 1:100