

PALAZZO DI PROPRIETÀ "CASSA DI RISPARMIO DI CARRARA"
VIA - ROMA - VERDI - E. CHIESA
PROG. ARCH. DANIELA DEL CARLO
progetto

TAV.

7




VIA E. CHIESA

POSTEGGIO

VIA VERDI

VIA ROMA

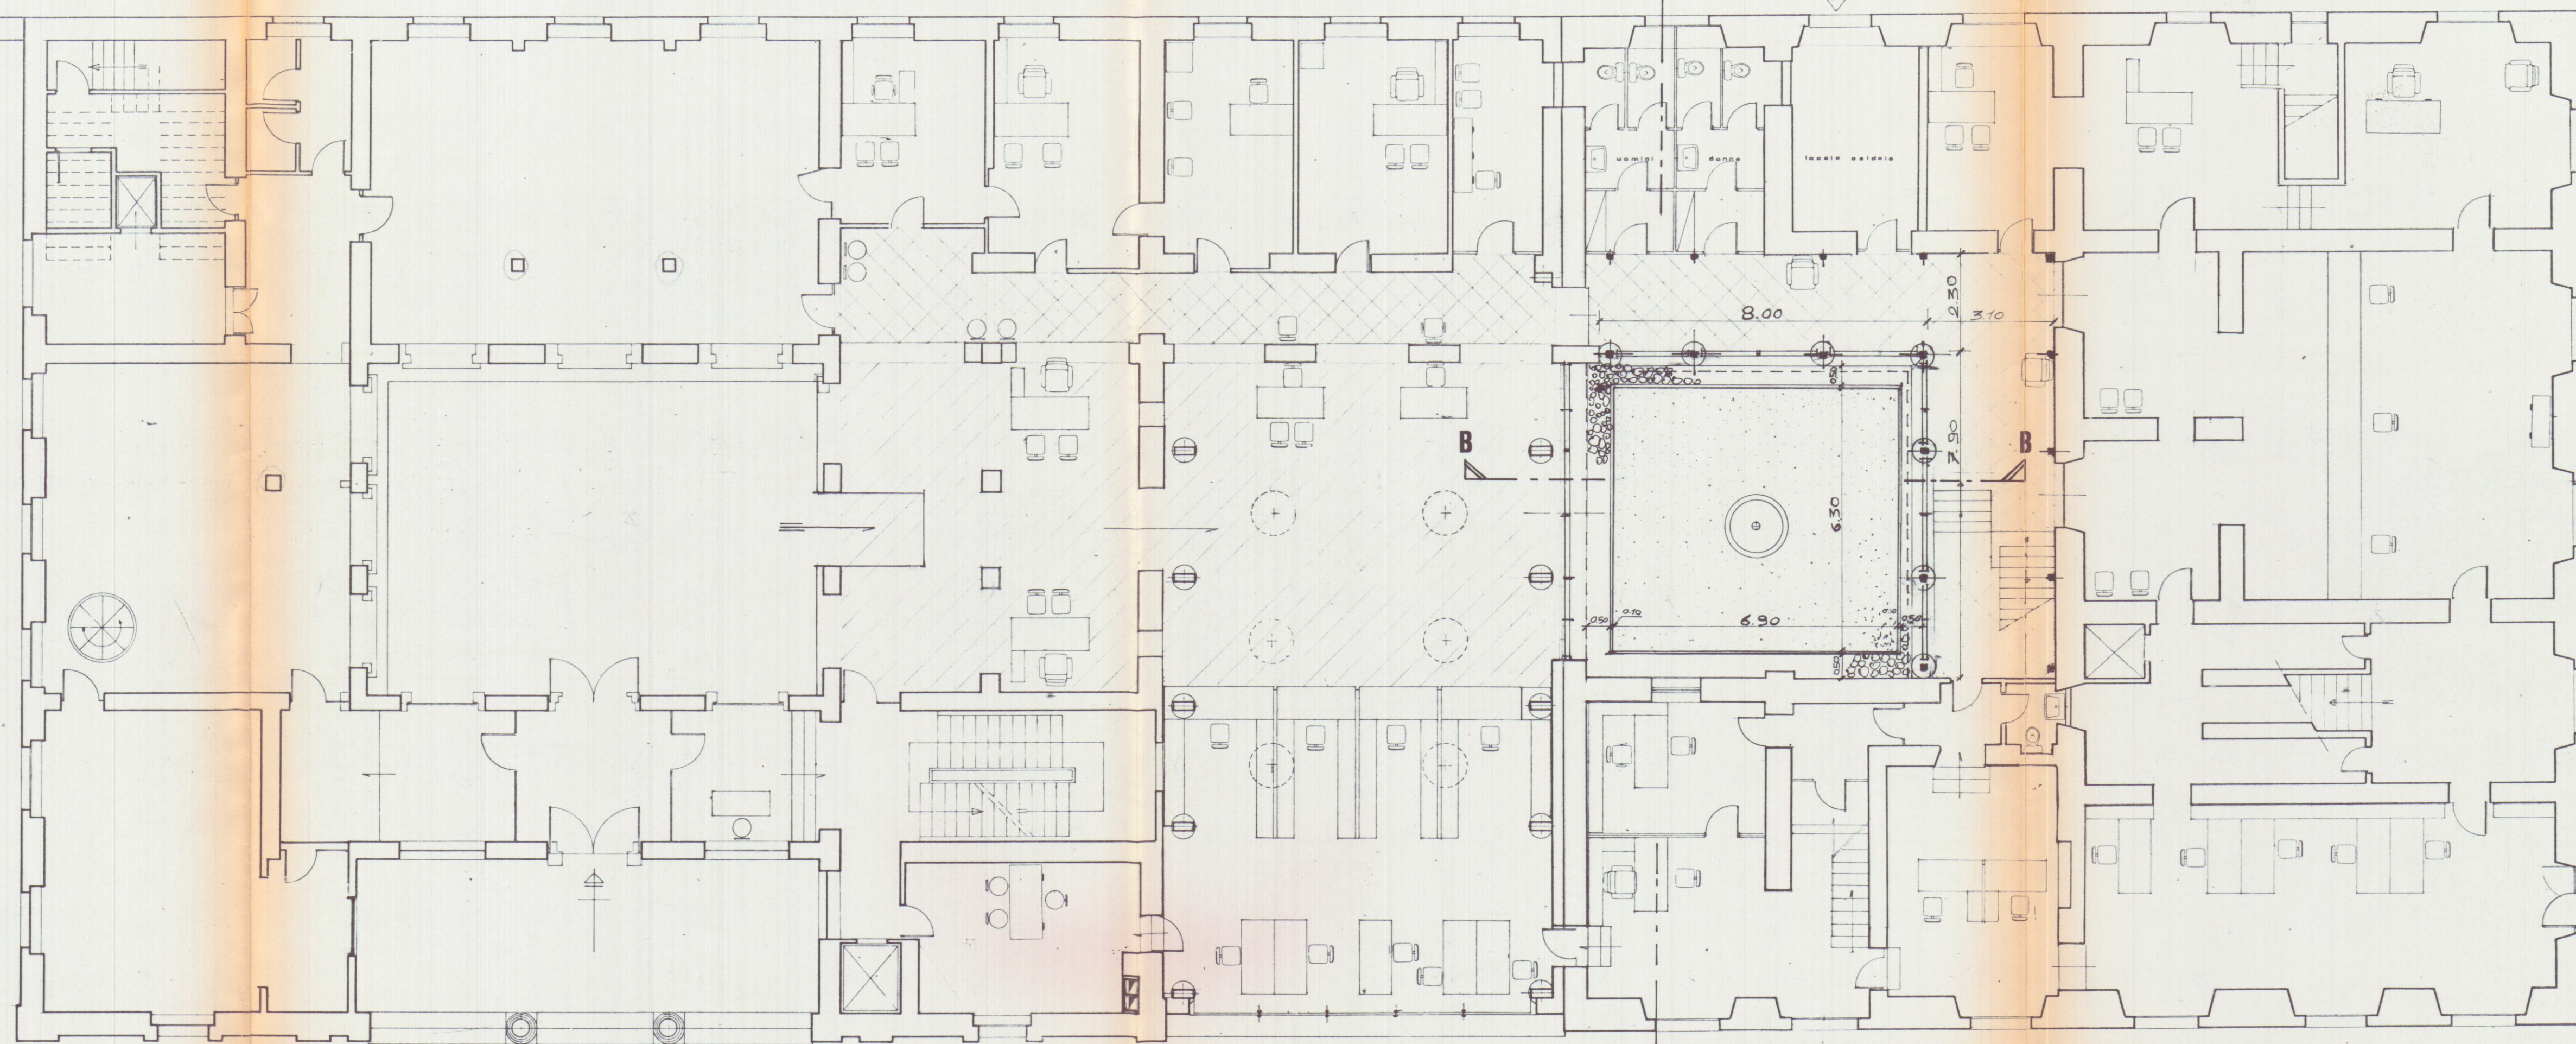

SOPRINTENDENZA REG. ARD. ARCHITETTURA
ARTISTICI E STORICI PROVINCIA DI PISA
LIVORNO LUGO E MARCA CARRARA

- 5 OTT. 1993

VISIO come

lettera n° 1392/NE

del 26 NOV. 1993

SOPRINTENDENTE

