


COMUNE DI CARRARA

UFFICIO URBANISTICA

Oggetto:

D.I.A
Frazionamento di fabbricato bifamiliare, sito in loc.
Marina di Carrara Via Bigioni .

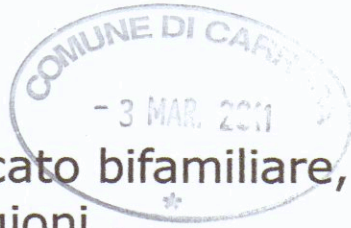

Proprietari :

■ BELLAVISTA IMMOBILIARE s.r.l.
Via G. Guidoni,31
P.IVA 01143590451

Progettista:


Studio Tecnico Associato
Geom. Carioli R.-Tamagna A.

Rolando Geom. Carioli
Via G. Guidoni,31
54100-MASSA tel.058547635
P.IVA 00630000453

Stato Sovrapposto

Prospetti Sezioni / part. gronda

TAV:
3/b

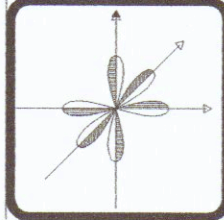

STUDIO TECNICO ASSOCIATO Geom.
CARIOLI R. & TAMAGNA A.
Partita IVA 00630000453
Via G. Guidoni,31
54100-MASSA tel.058547635
ROBERTO ING. MOSTI
Partita IVA 01012210454

SCALA 1:100



PROSPETTO LATO SPEZIA




PROSPETTO LATO VIAREGGIO




PROSPETTO LATO MARE




PROSPETTO LATO MONTI

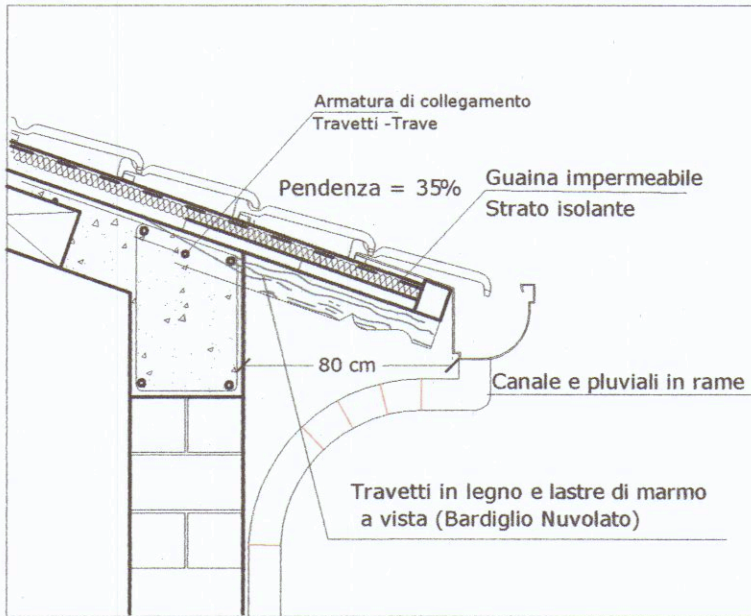

Particolare Gronda
scala 1:20

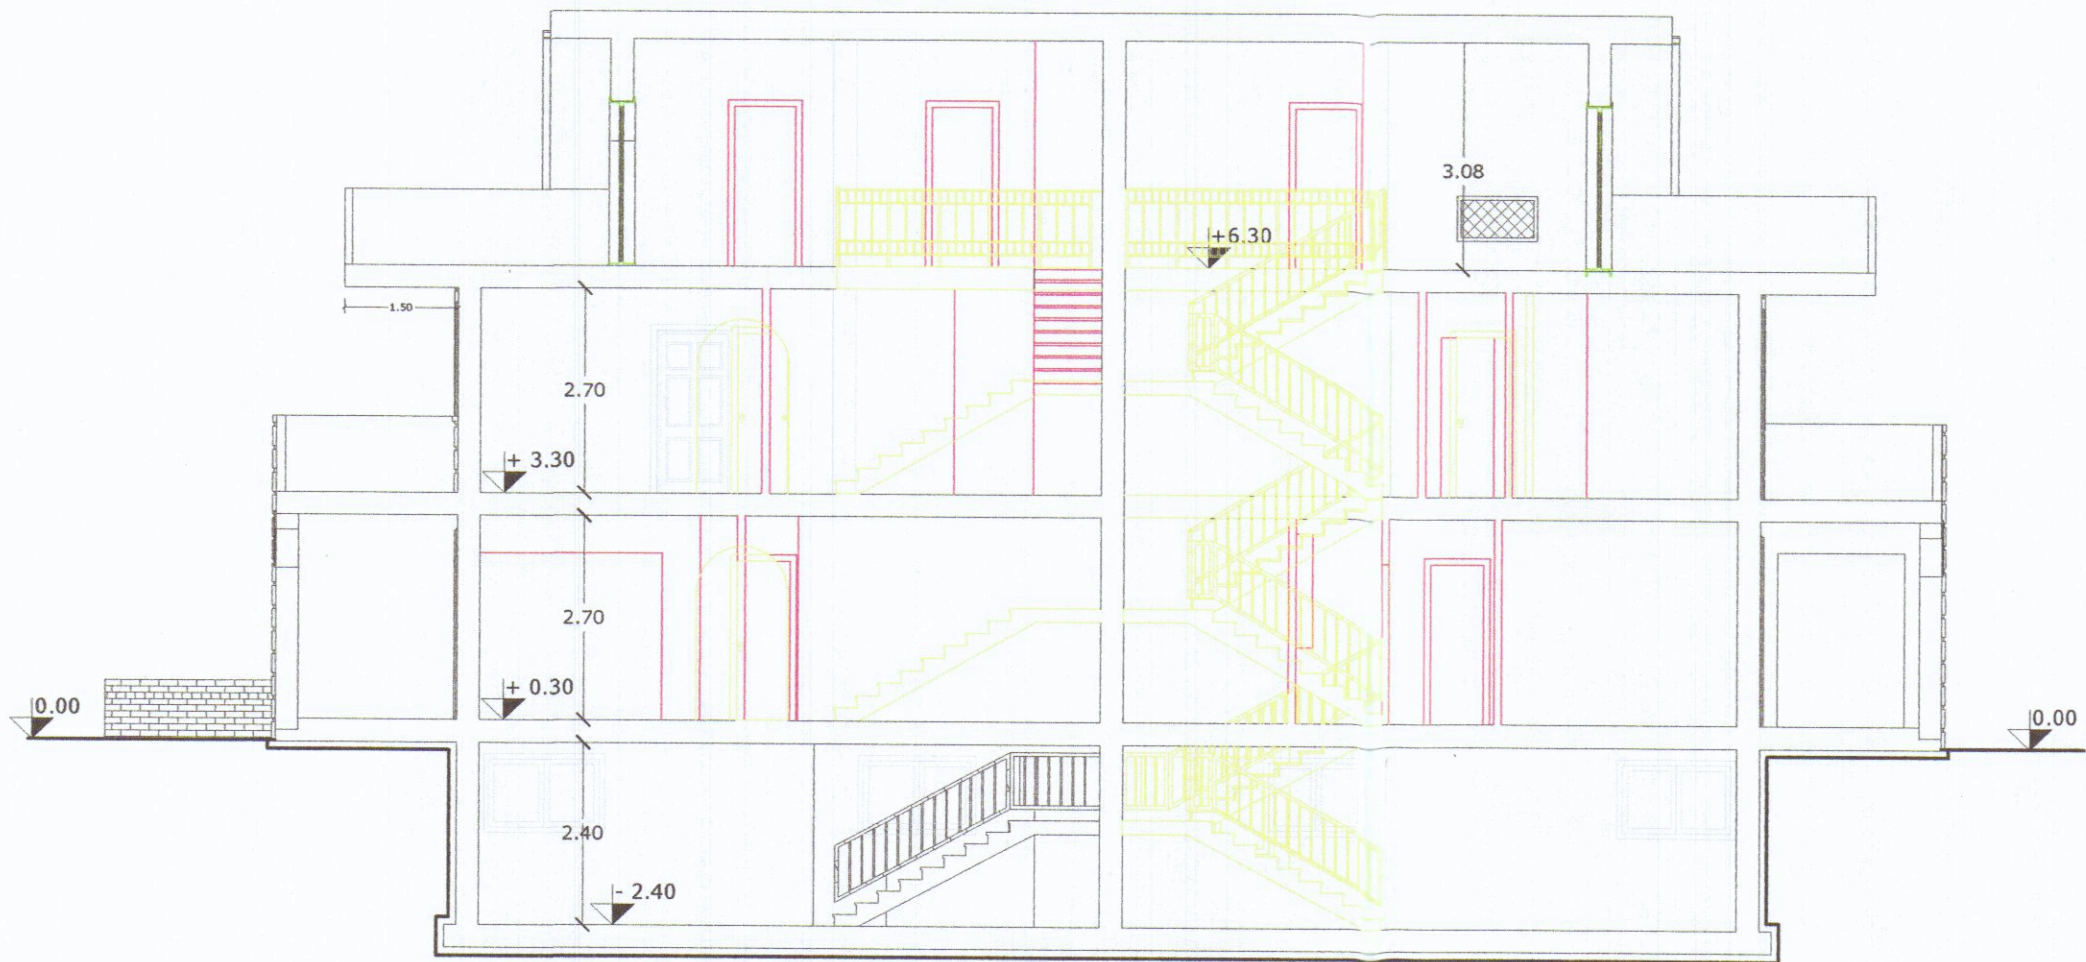

SEZIONE B - B

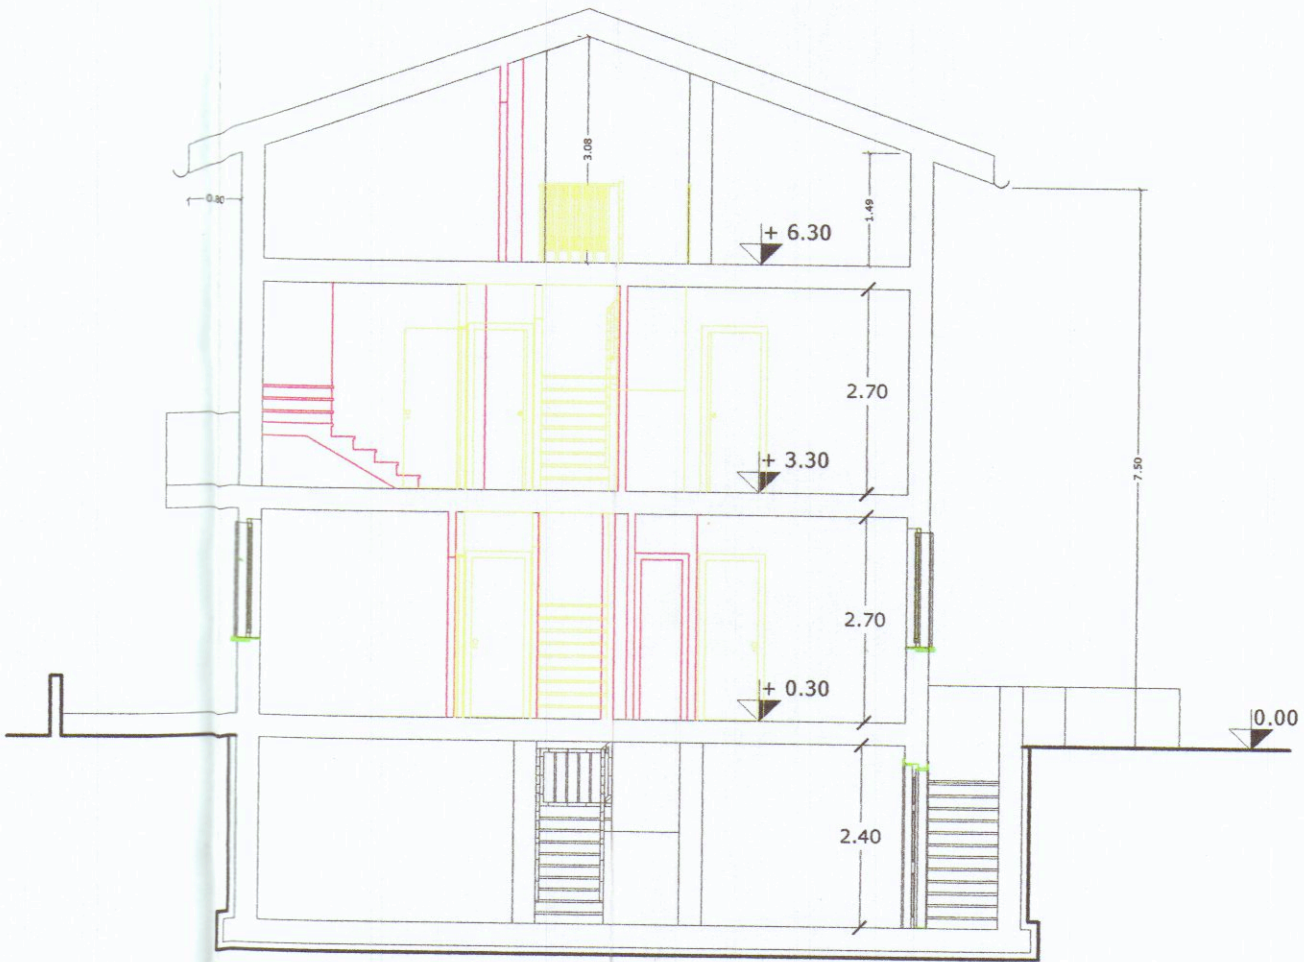

SEZIONE A - A