


PIANTA PIANO SECONDO

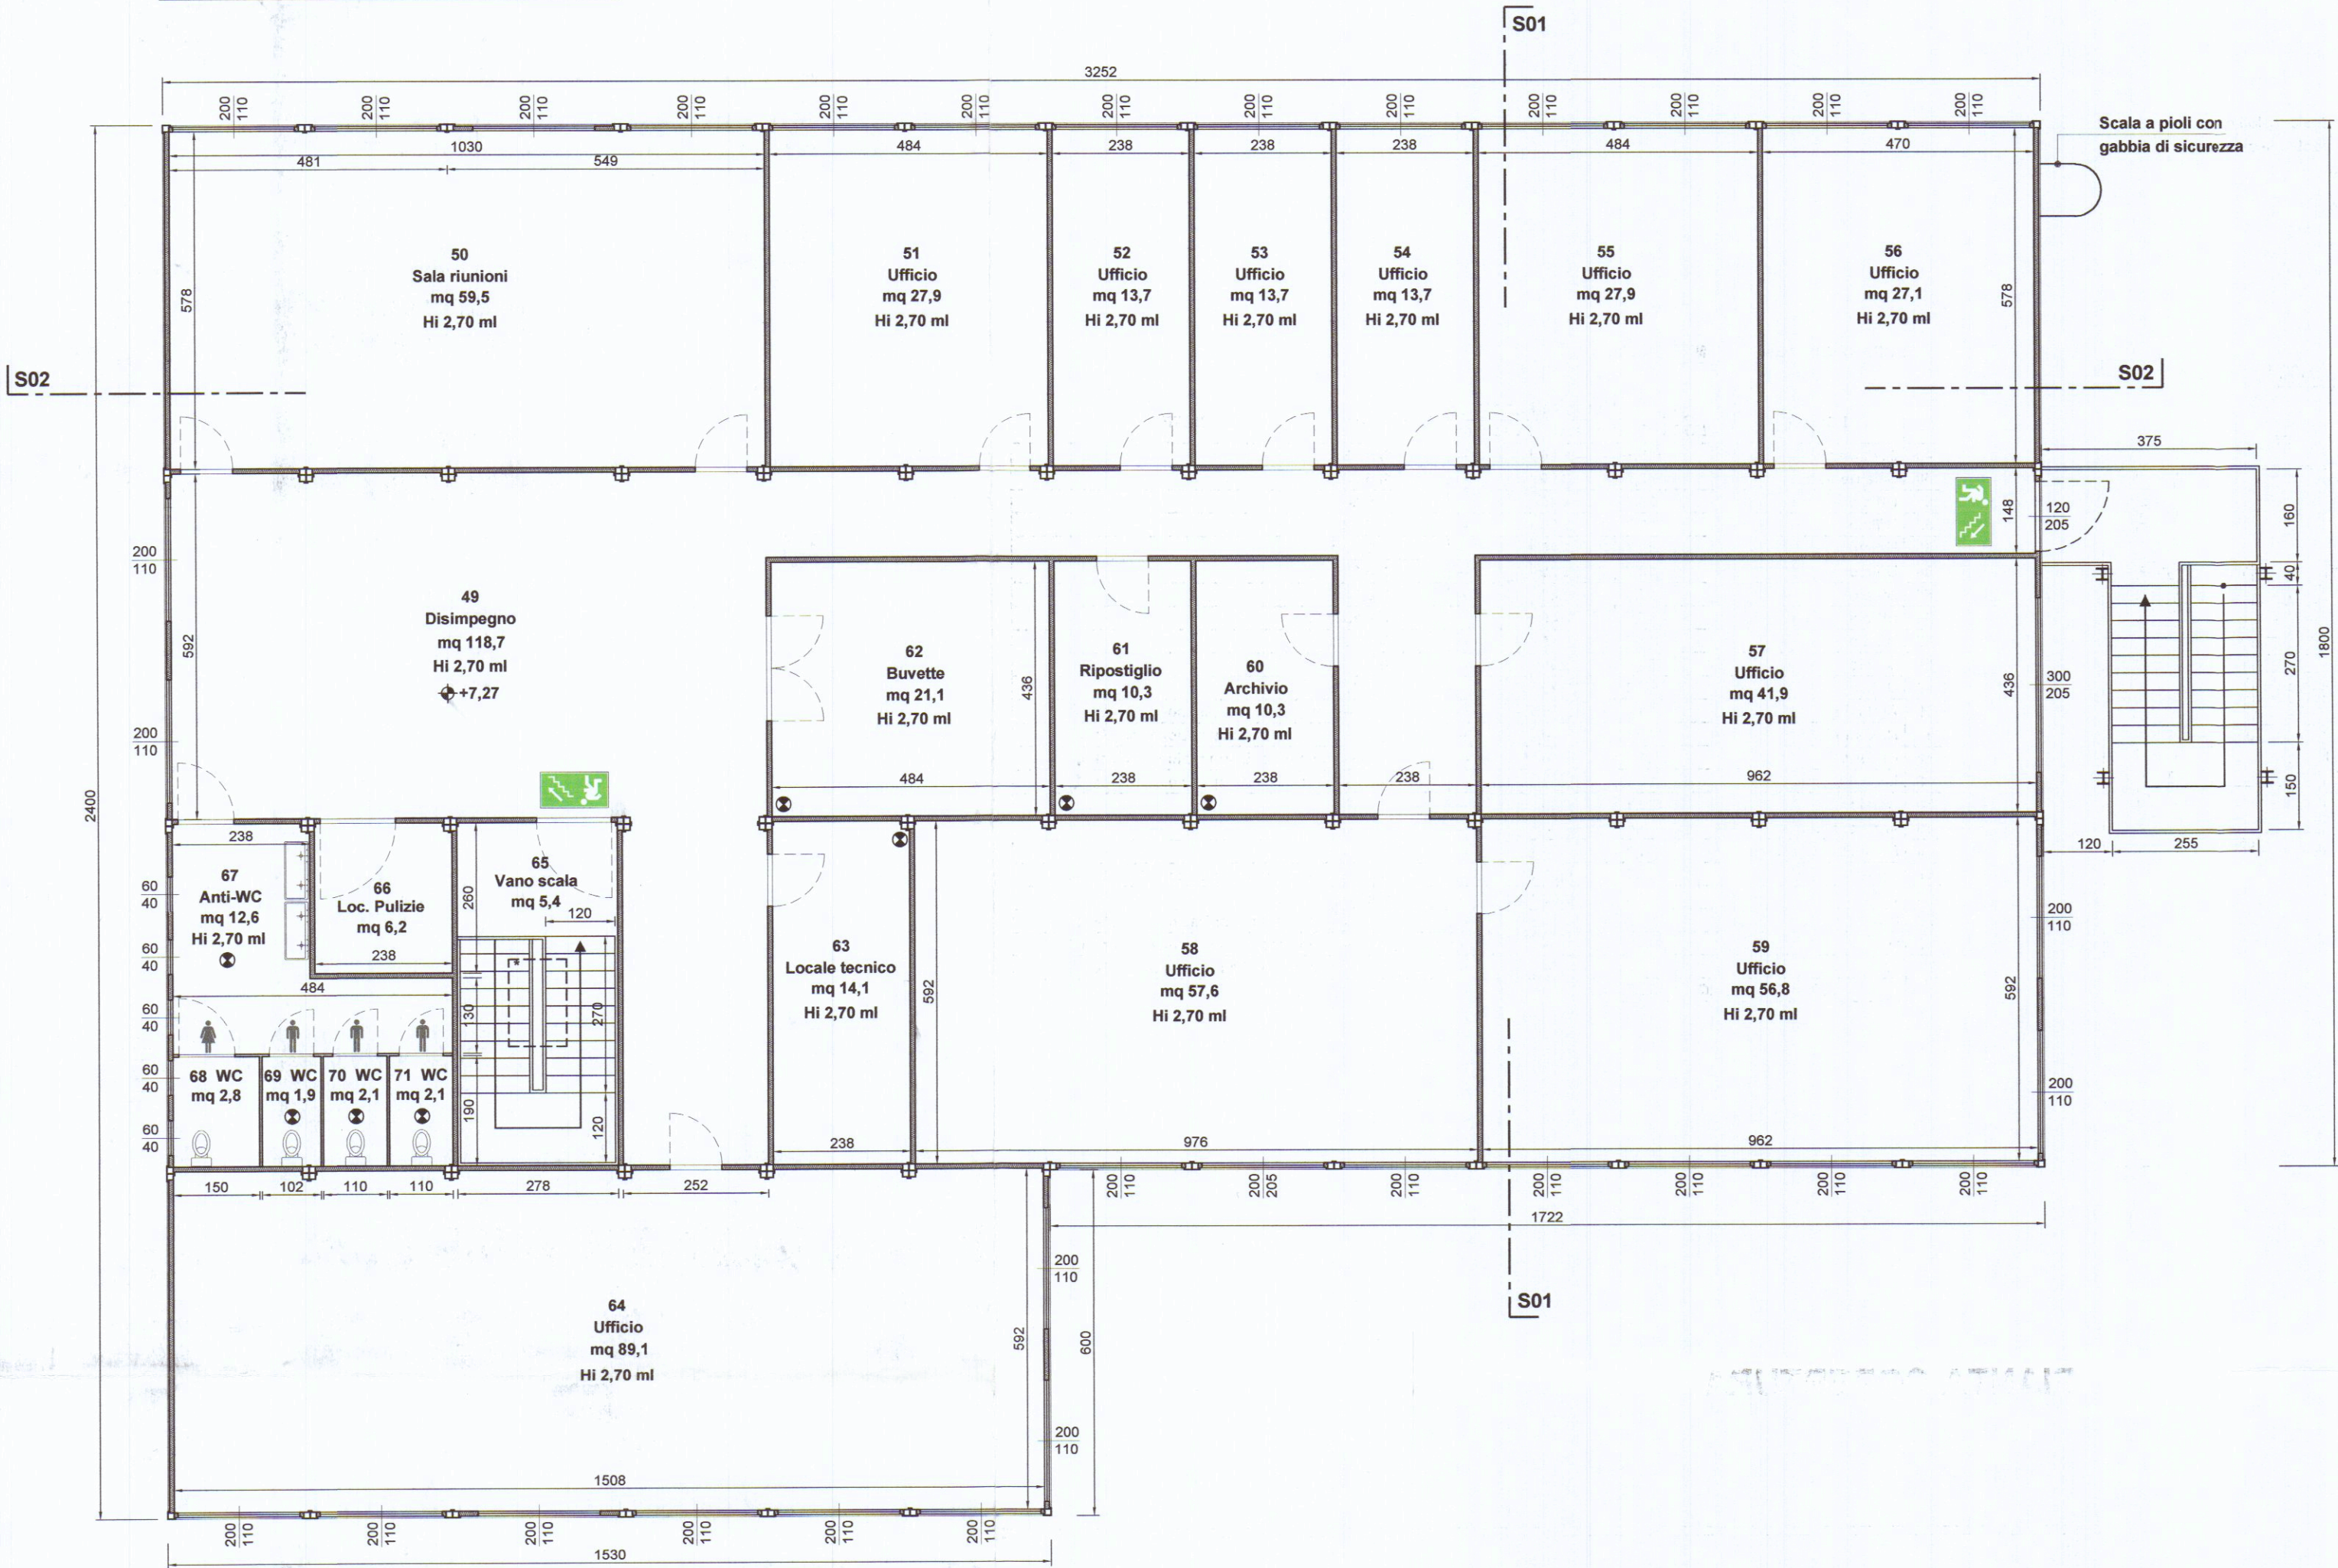


* E.F.C. da mq 1,50 di Superficie Utile Apribile

SUPERFICIE AERO/ILLUMINAZIONE

LOCALE	SUP. LOCALE	SUP. FINESTRATE a parete	SUP. FINESTRATE a soffitto	RAPPORTO	NOTE
49 Disimpegno	118,7	6,86	--	1/ 17,3	
50 Sala riunioni	59,5	8,80	--	1/ 6,76	
51 Ufficio	27,9	4,40	--	1/ 6,34	
52 Ufficio	13,7	2,20	--	1/ 6,22	
53 Ufficio	13,7	2,20	--	1/ 6,22	
54 Ufficio	13,7	2,20	--	1/ 6,22	
55 Ufficio	27,9	4,40	--	1/ 6,34	
56 Ufficio	27,1	4,40	--	1/ 6,15	
57 Ufficio	41,9	6,15	--	1/ 6,81	
58 Ufficio	57,6	8,05	--	1/ 6,77	
59 Ufficio	56,8	13,20	--	1/ 4,30	
60 Archivio	10,3	--	--	--	Impianto di aspirazione forzata ①
61 Ripostiglio	10,3	--	--	--	Impianto di aspirazione forzata ①
62 Buvette	21,1	--	--	--	Impianto di aspirazione forzata ①
63 Locale tecnico	14,1	--	--	--	Impianto di aspirazione forzata ①
64 Ufficio	89,1	17,60	--	1/ 5,06	
65 Vano scala	5,4	--	--	--	
66 Deposito pulizie	6,2	--	--	--	
67 Anti-WC	12,6	0,72	--	1/ 17,5	Impianto di aspirazione forzata ①
68 WC	2,8	0,48	--	1/ 5,83	
69 WC	1,9	--	--	--	Impianto di aspirazione forzata ①
70 WC	2,1	--	--	--	Impianto di aspirazione forzata ①
71 WC	2,1	--	--	--	Impianto di aspirazione forzata ①
TOTALE	MQ 636,5				

PIANTA COPERTURA

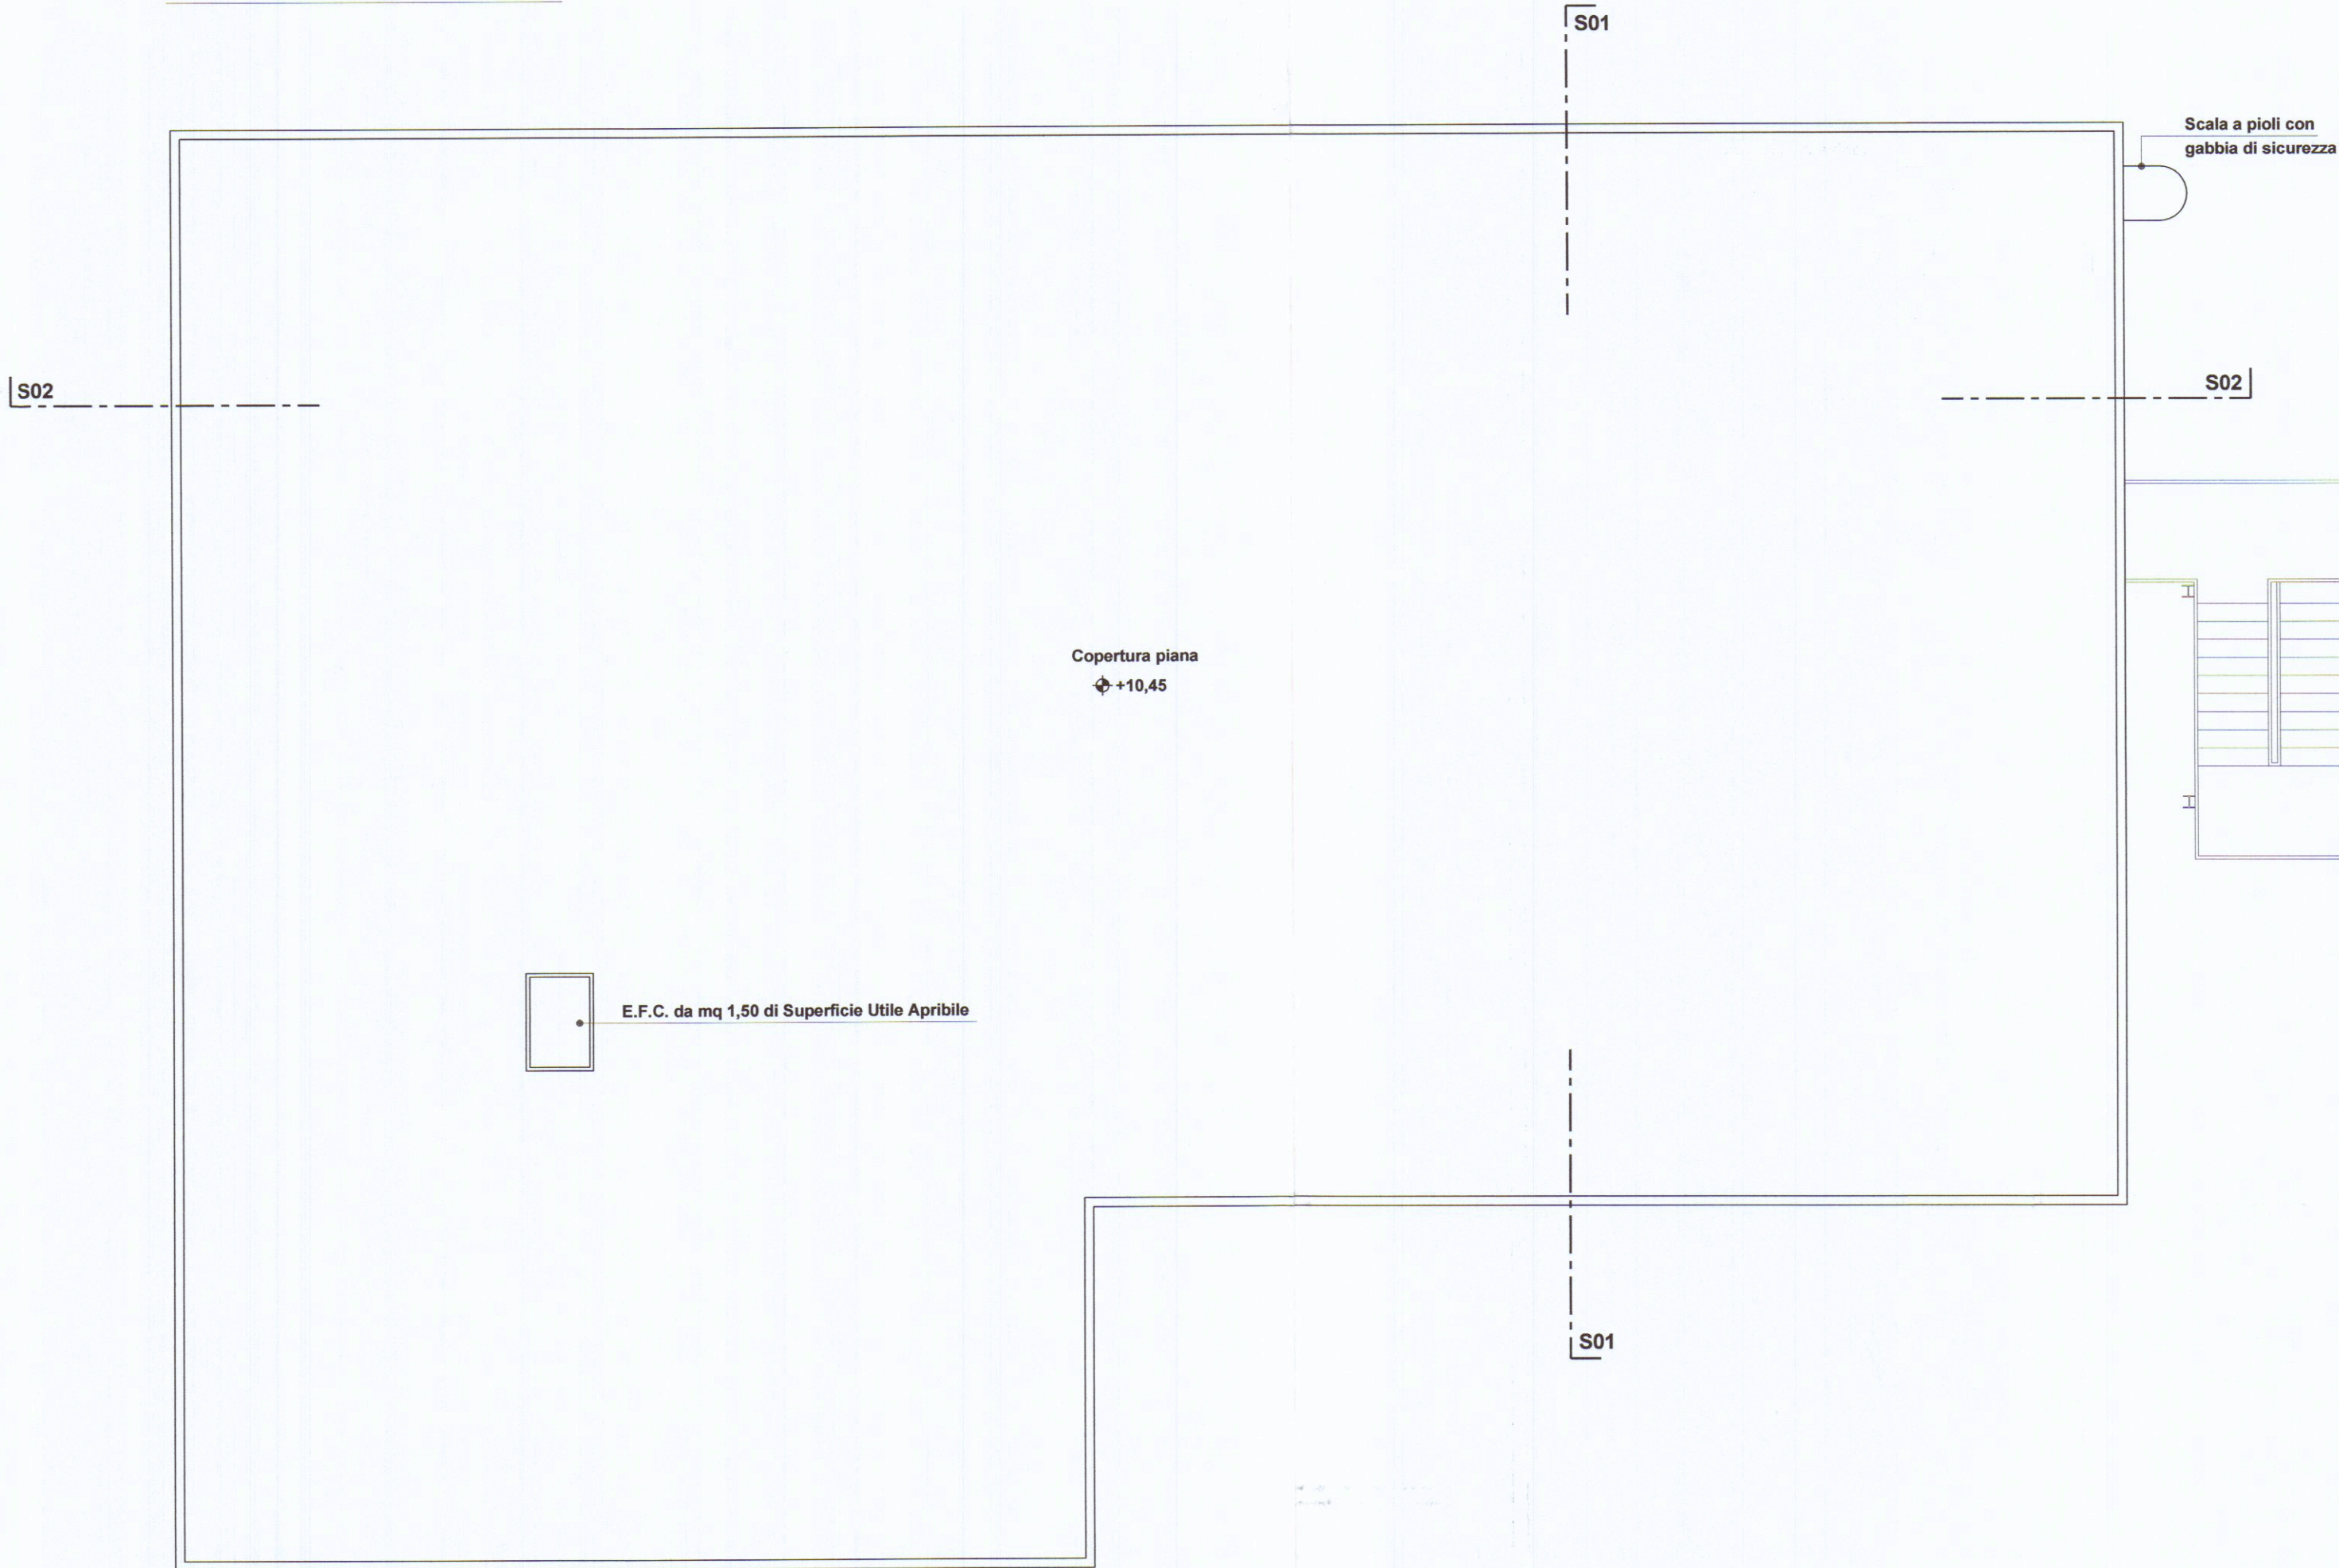

COMUNE DI CARRARA
SETTORE AMBIENTE
16/2016
AUT. INIZIAZIONE, VERBALE DI VERIFICA
PROT. _____



PROGETTAZIONE:		Ing. Giuseppe FRUZZETTI Via Cavour 17 - 54033 CARRARA	
COMMITTENTE:		PORTO DI CARRARA S.p.A. Viale Da Verrazzano - 54033 CARRARA	
0	13/04	PRIMA USCITA	
REV.	DATA	DESCRIZIONE	DISEGN. CONTR. APPROV.
PROPRIETA':		A.RE.A S.p.A. Viale D. Zaccagna - 54033 CARRARA	
OGGETTO:		SCALA	TAVOLA
REALIZZAZIONE DI FABBRICATI AD USO UFFICI E DI SERVIZIO PER IL POTENZIAMENTO DELL'AREA RETROPORTUALE MARINA DI CARRARA - VIALE ZACCAGNA		1:100	5.2
TITOLO:		FABBRICATO A "UFFICI" PIANTA PIANO SECONDO e COPERTURA	