

VARIANTE
APPROVATO

14 OTT. 1968


CONTROLLATO

Approvato dal Sindaco alle condizioni
indicate nel permesso di costruzione
N° 143 del 14 OTT. 1968.

L'ING. CAPO



RAMPA

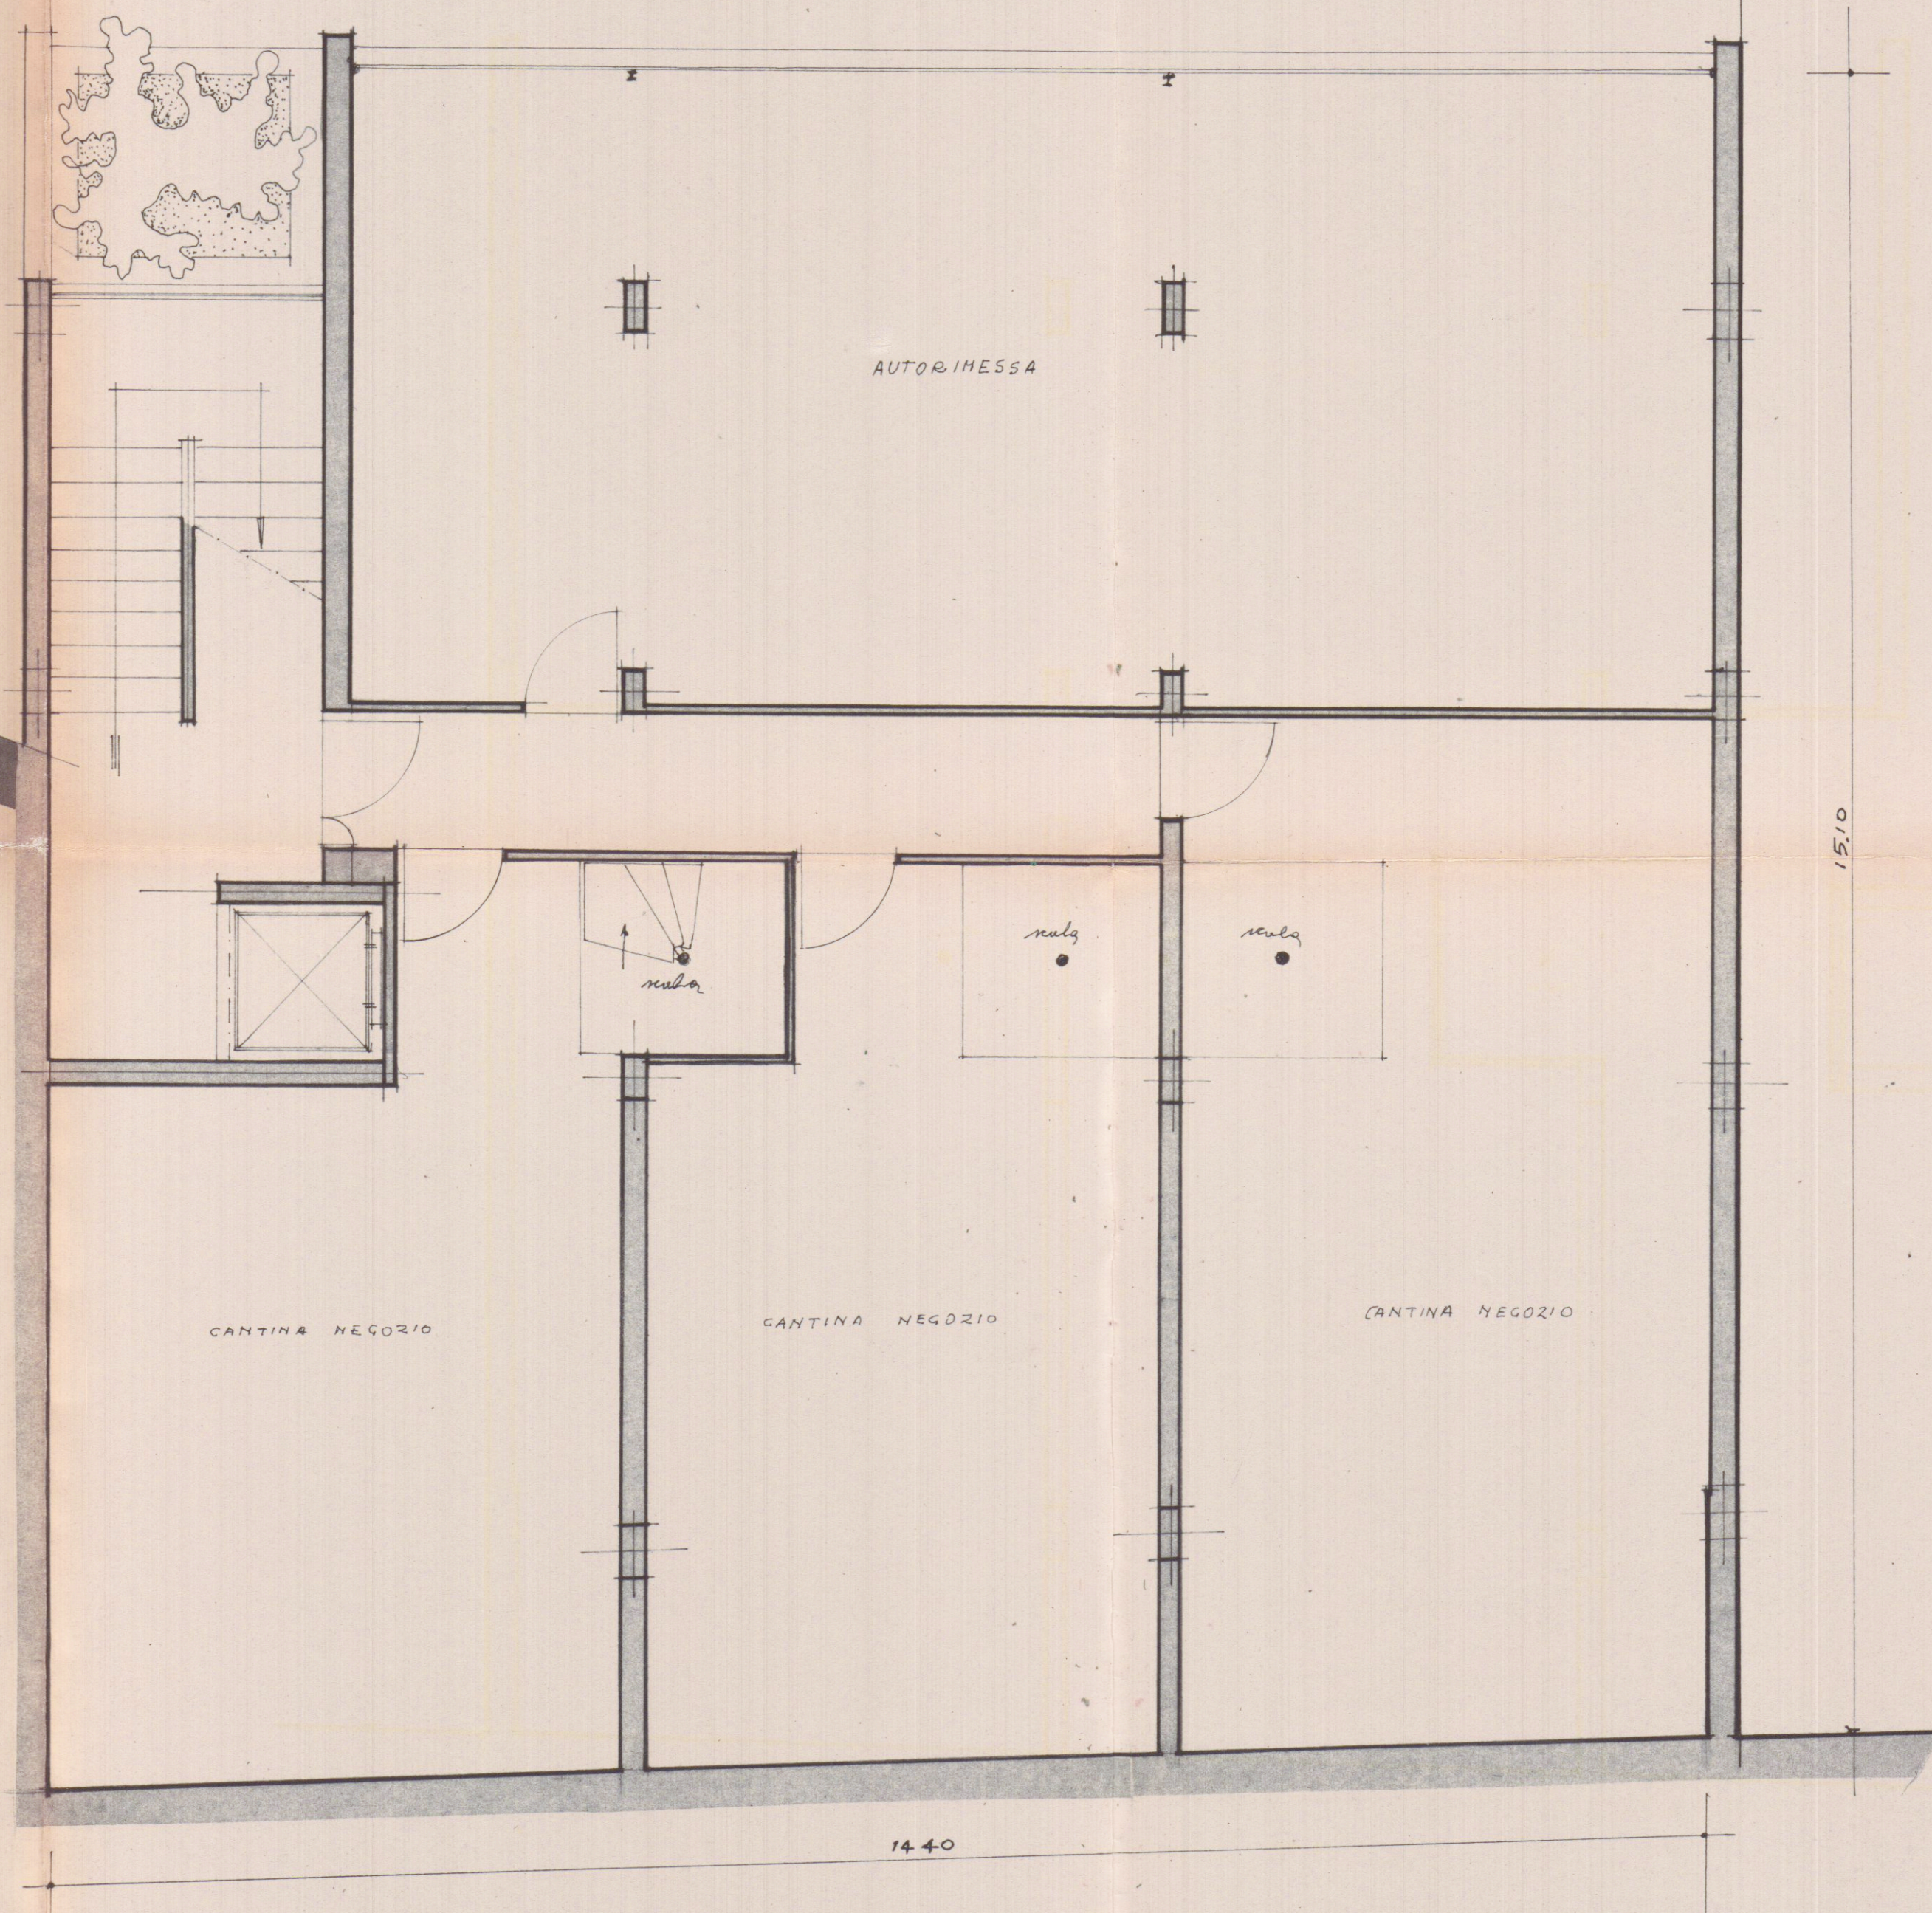

PIANTA CANTINE