

FABBRICATO DI CIVILE ABITAZIONE
DA ERIGERSI IN VIA MONZONE
MARINA DI CARRARA
Baladoni Bruno Flavia Augusta
Baladoni Giuseppe
PROPRIETA': ~~TOPO IMMOBILIARE S.R.L.~~
~~ITALIA S. ROSSO S.N.C.~~
PROGETTISTA: DOTT. ARCH. DANI ATTILIO

A
B

PIANTA FOGNATURE E ALBERATURE -
PARTICOLARI DELLE RECINZIONI E ARCHITETTONICI.

SCALA 1:200 - 1:50 - 1:25

TAV.

5

COMUNE DI CARRARA
21 LUG. 2006
*




Architetto
DANI
Attilio

APPROVATO

COMUNE DI CARRARA
SETTORE URBANISTICA

Approvato dal Dirigente alle condizioni
indicate nel permesso di costruire
n. 1004 del 10/04/06
dell'architetto grafico Tav. Attilio Dani
dal Nucleo Valutazione del Progetto
il Responsabile del Nucleo Valutazione
(Pianeta) (F.lli)

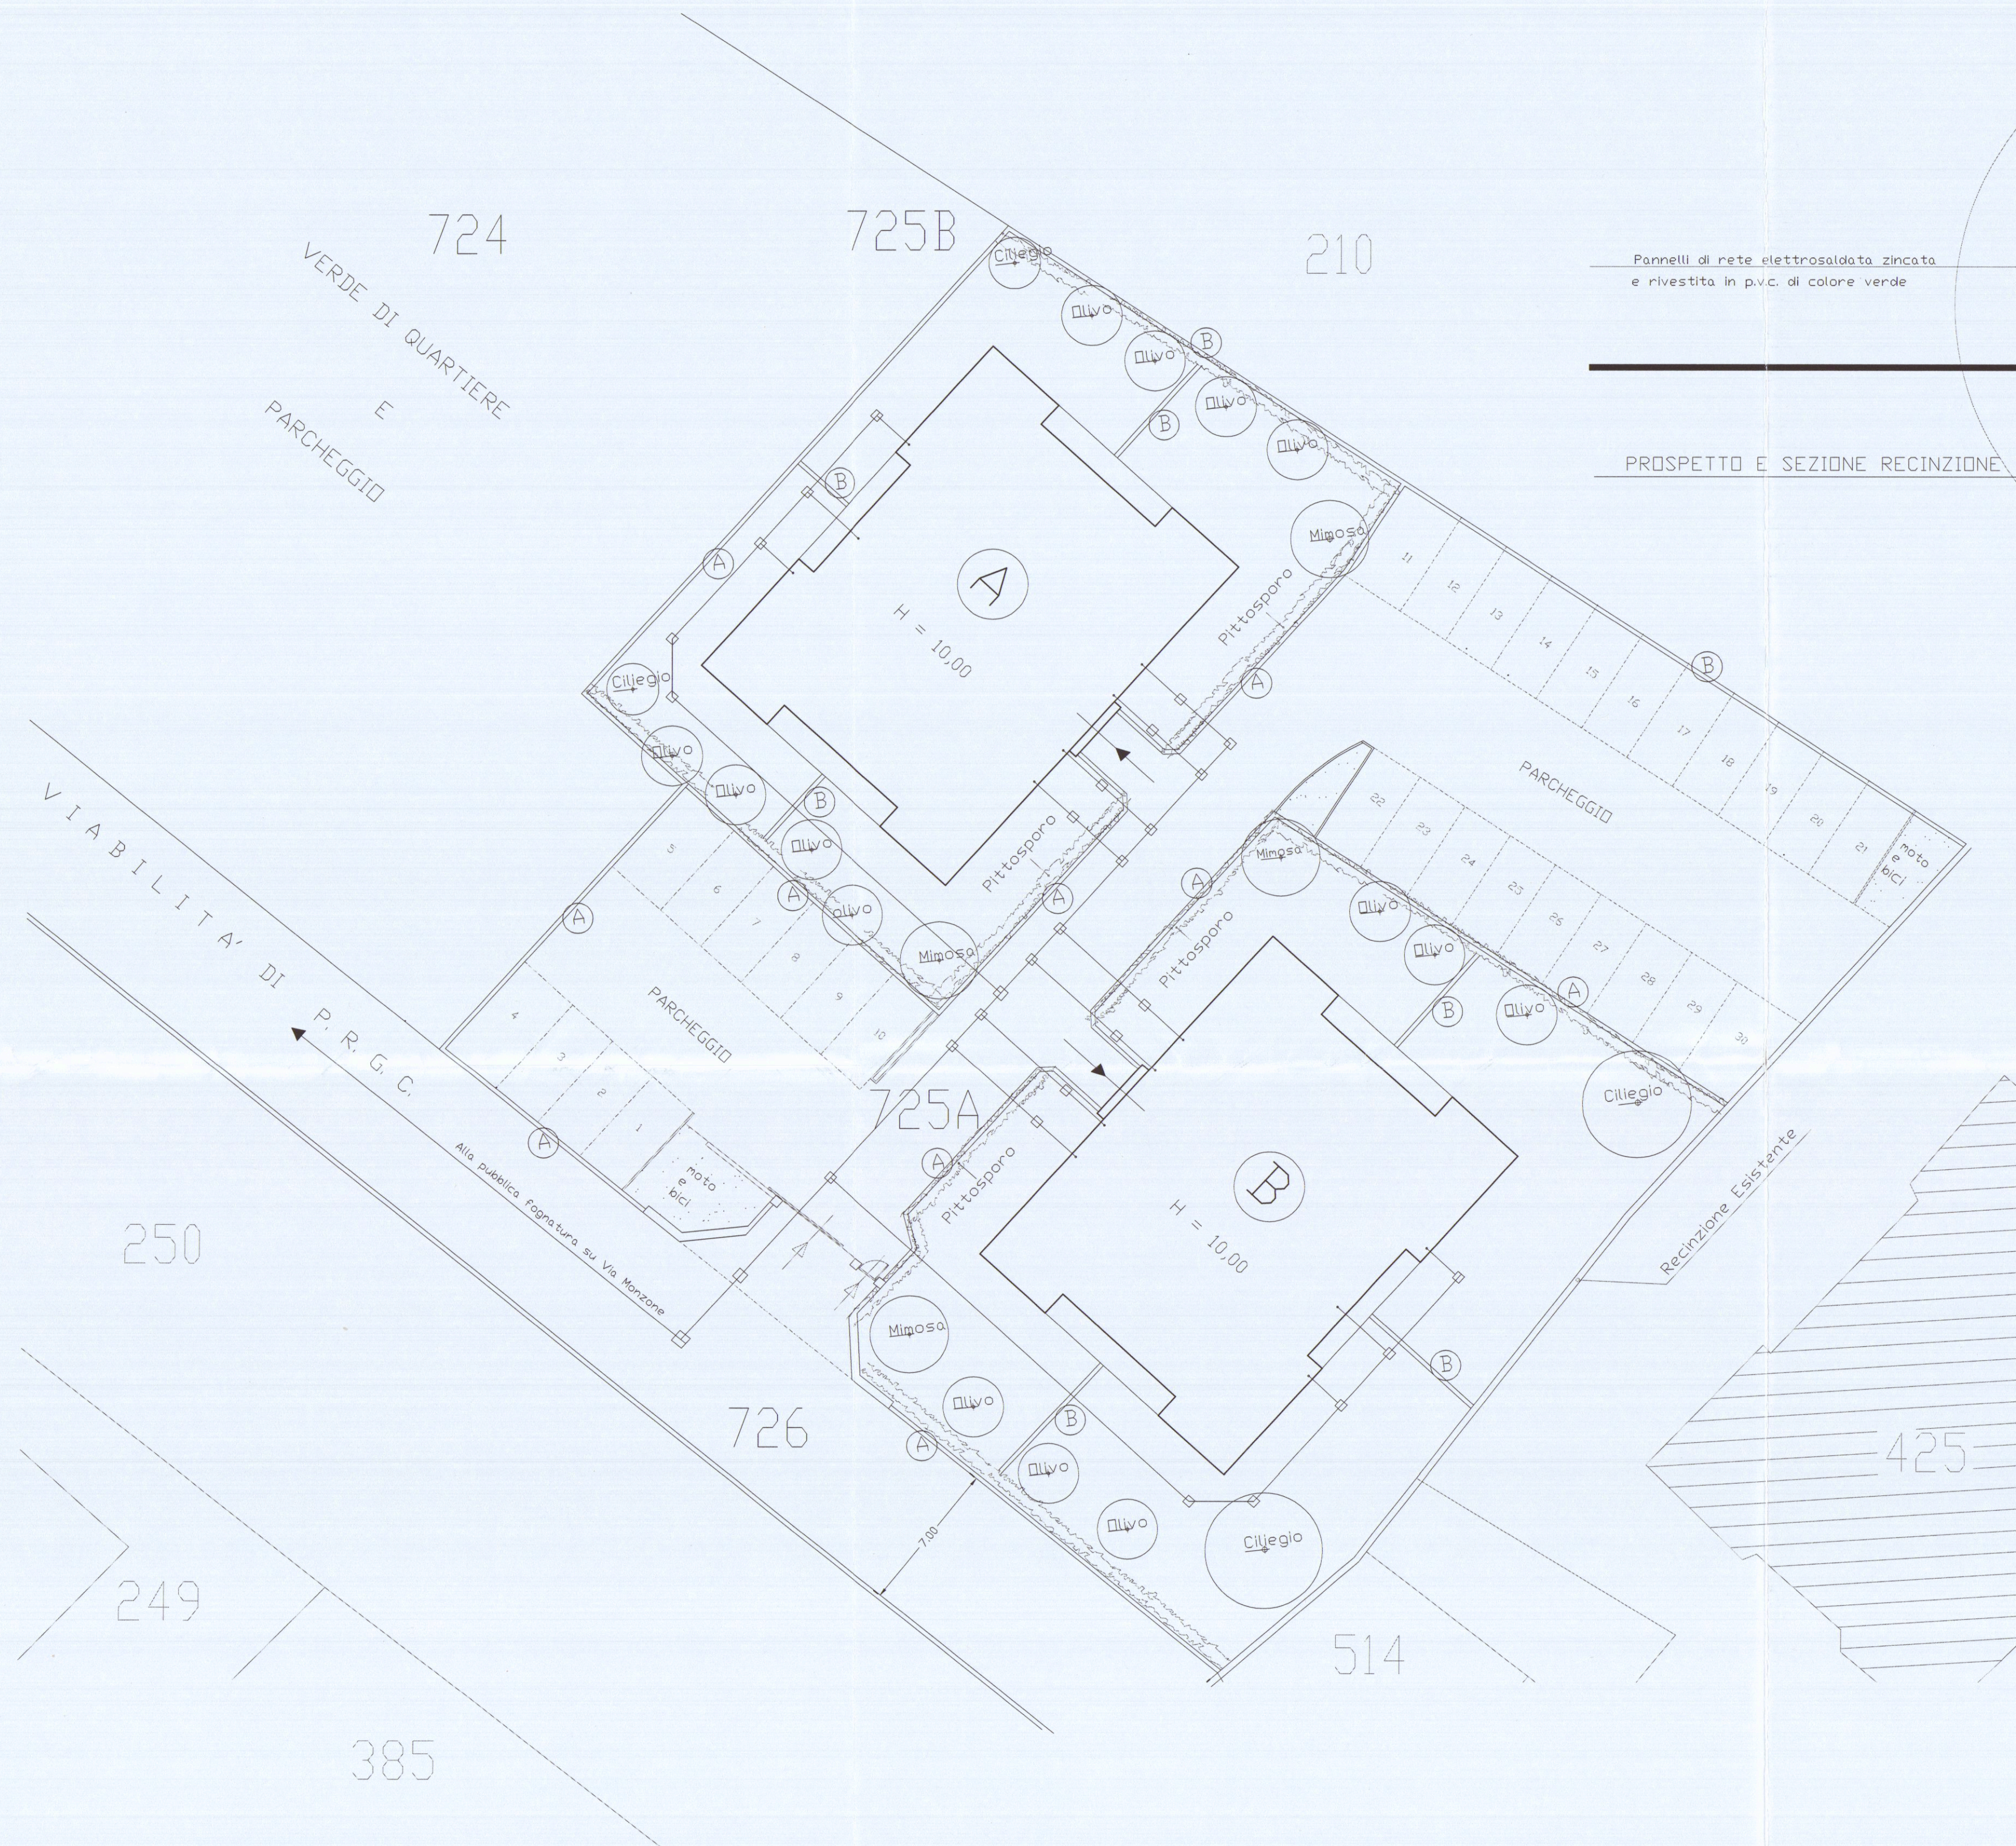

Pannelli di rete elettrosaldata zincata
e rivestita in p.v.c. di colore verde


PROSPETTO E SEZIONE RECINZIONE TIPO (A)

Alloggiamento utenze

Cancelli in grigliato elettrosaldata zincato tipo "Orsogrill"

Alloggiamento utenze

PROSPETTO INGRESSO CARRABILE E PEDONALE

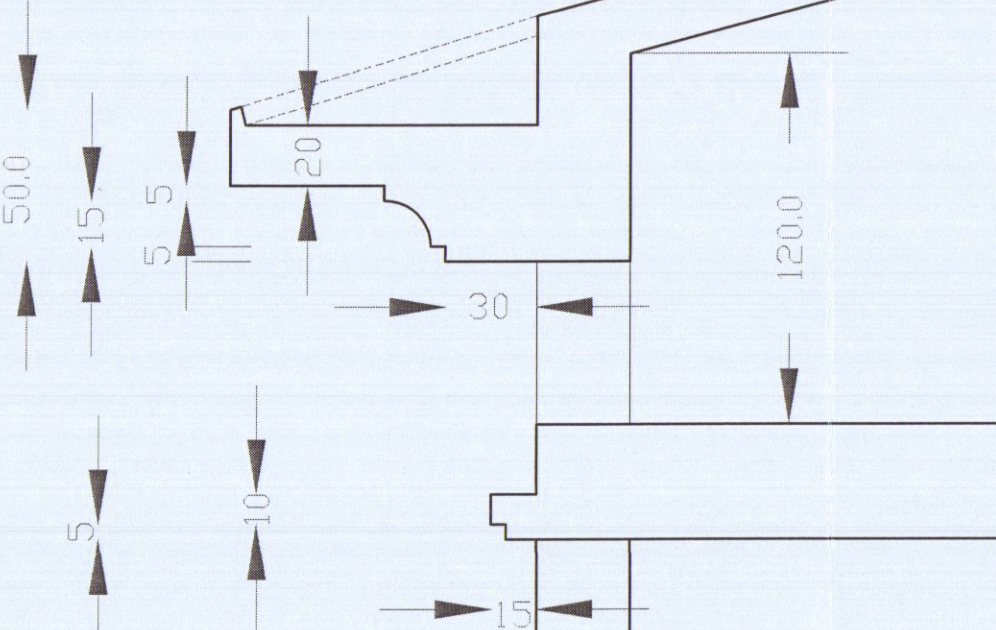

Pannelli di rete elettrosaldata
e rivestita in p.v.c. di colore verde

PROSPETTO SEZIONE RECINZIONE TIPO (B)

PARTICOLARE ARCHITETTONICO GRONDA E CORNICE