



LOCALITÀ 'CODENA'
PLANIMETRIA scala 1:2000
FOGLIO 44 MAPP. 1122-1123-479-480



PLANIMETRIA scala 1:500

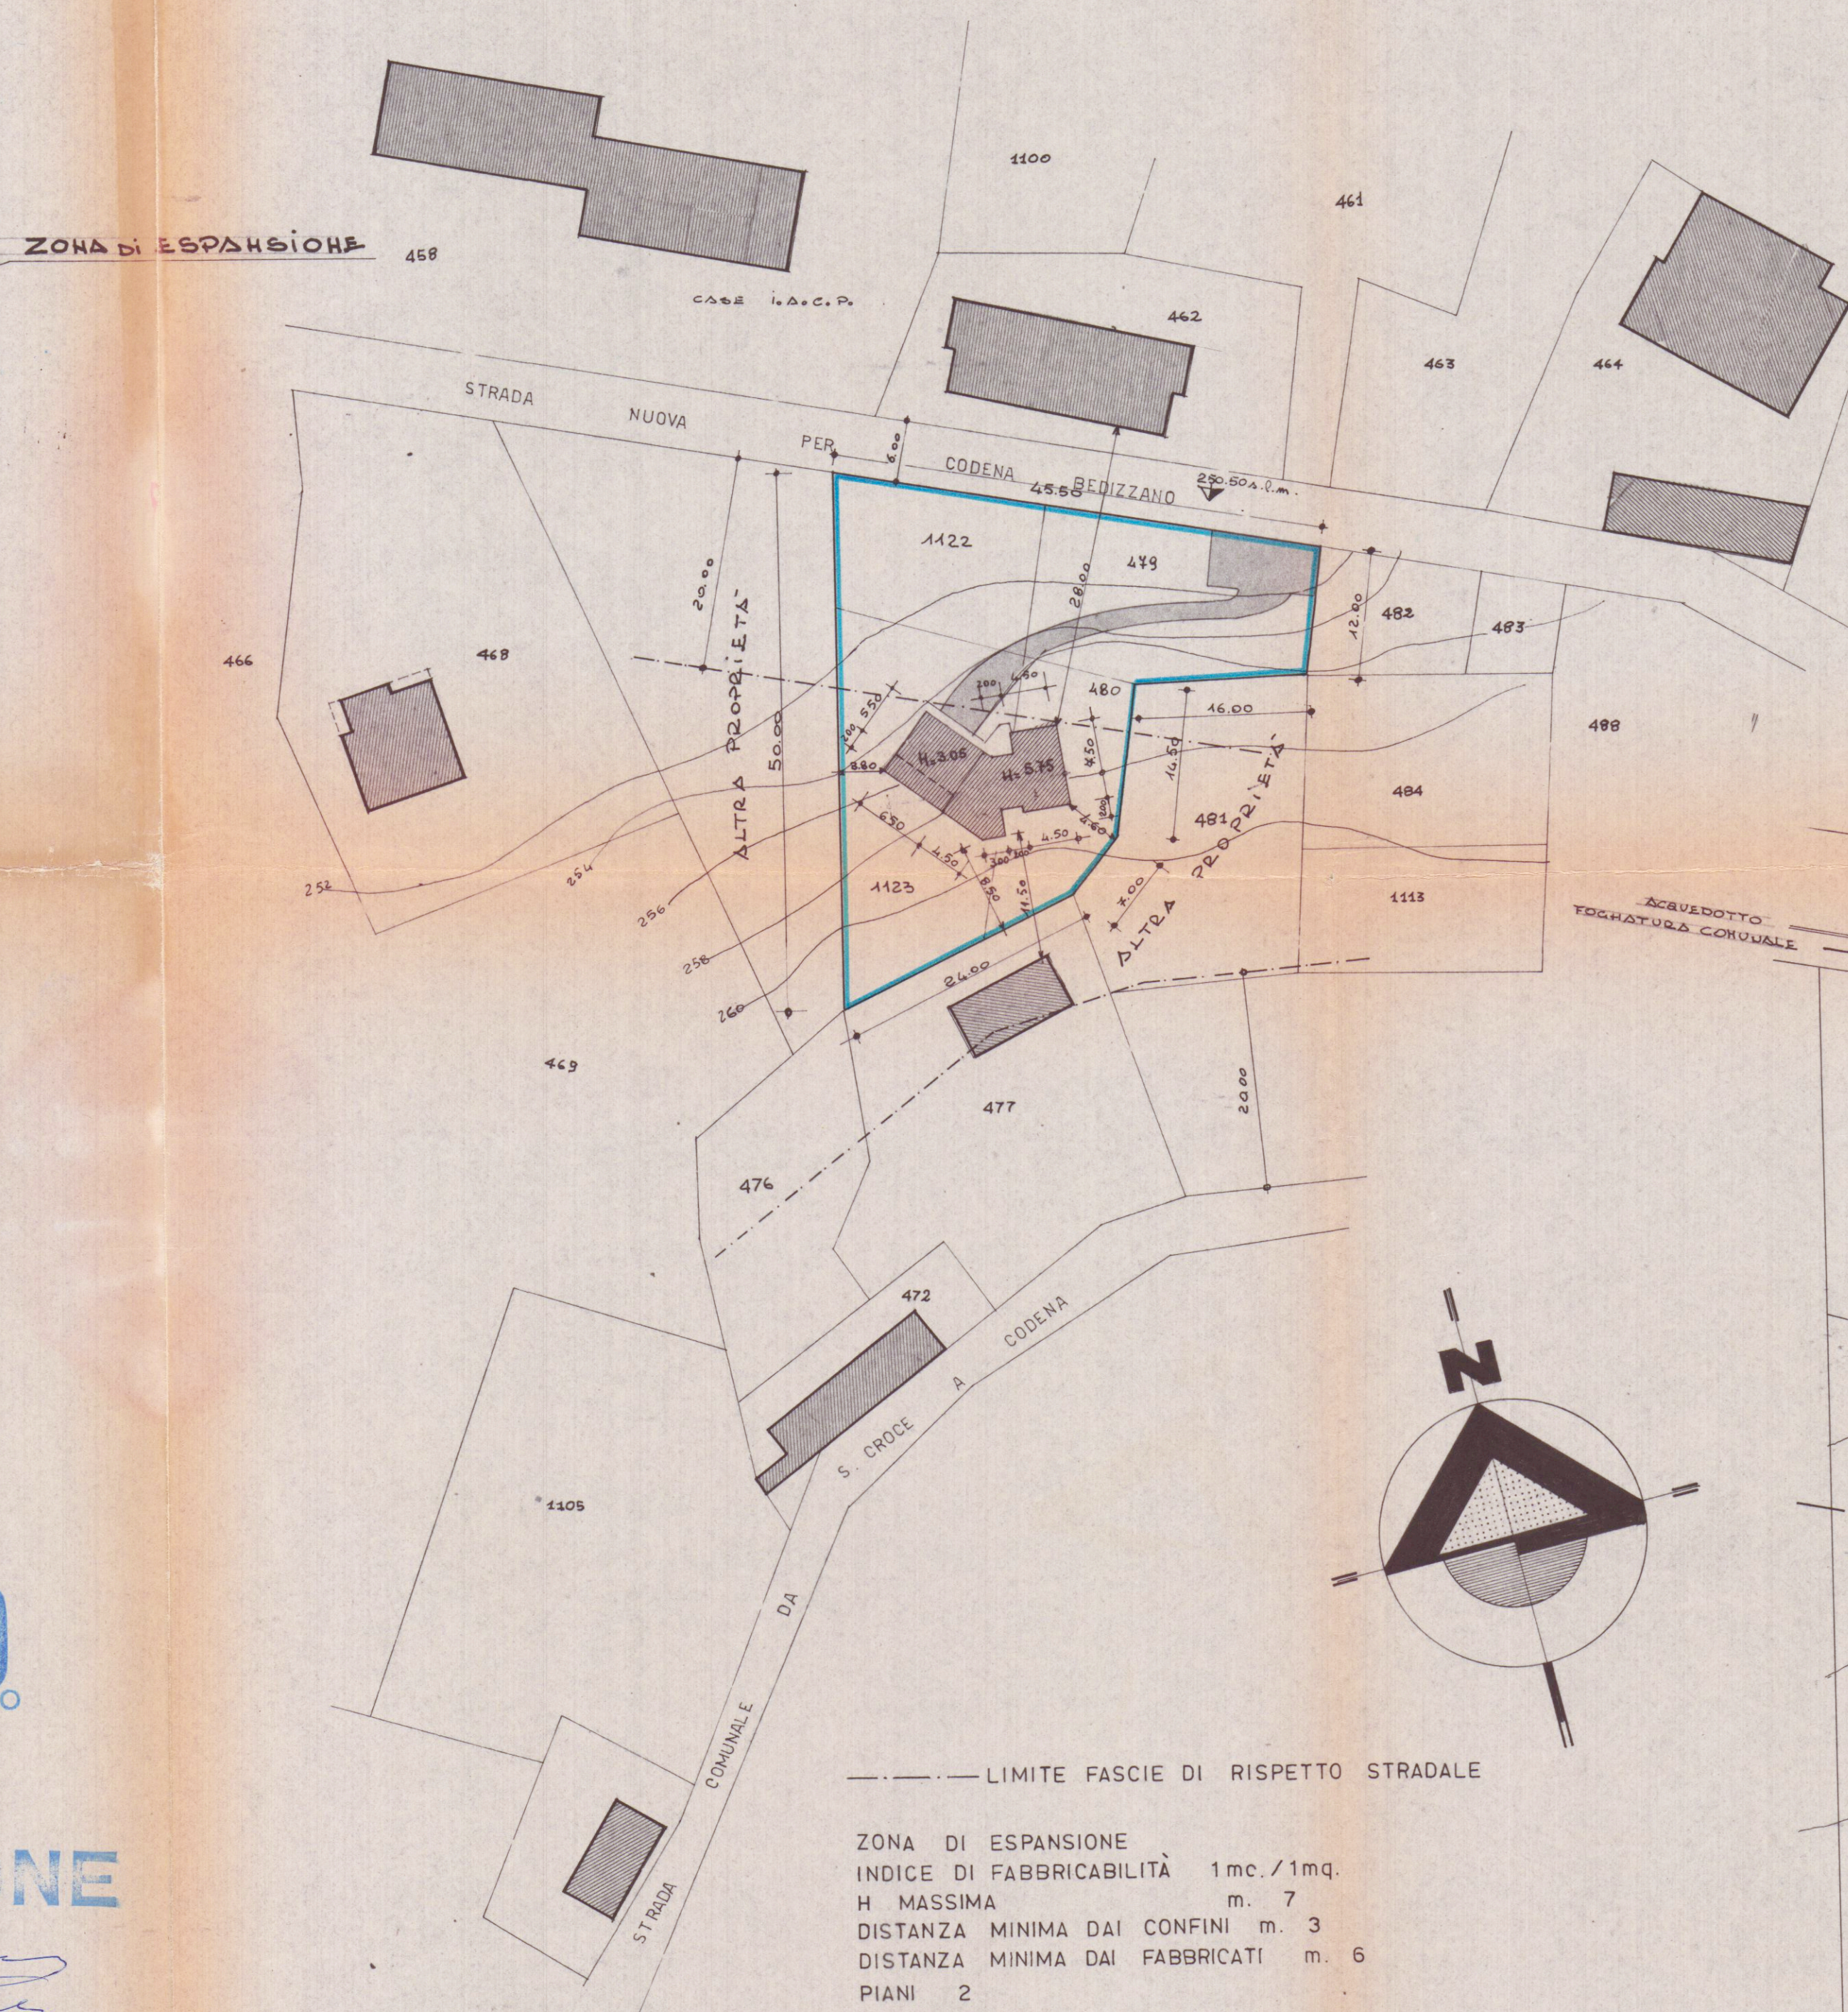

PLANIMETRIA scala 1:200

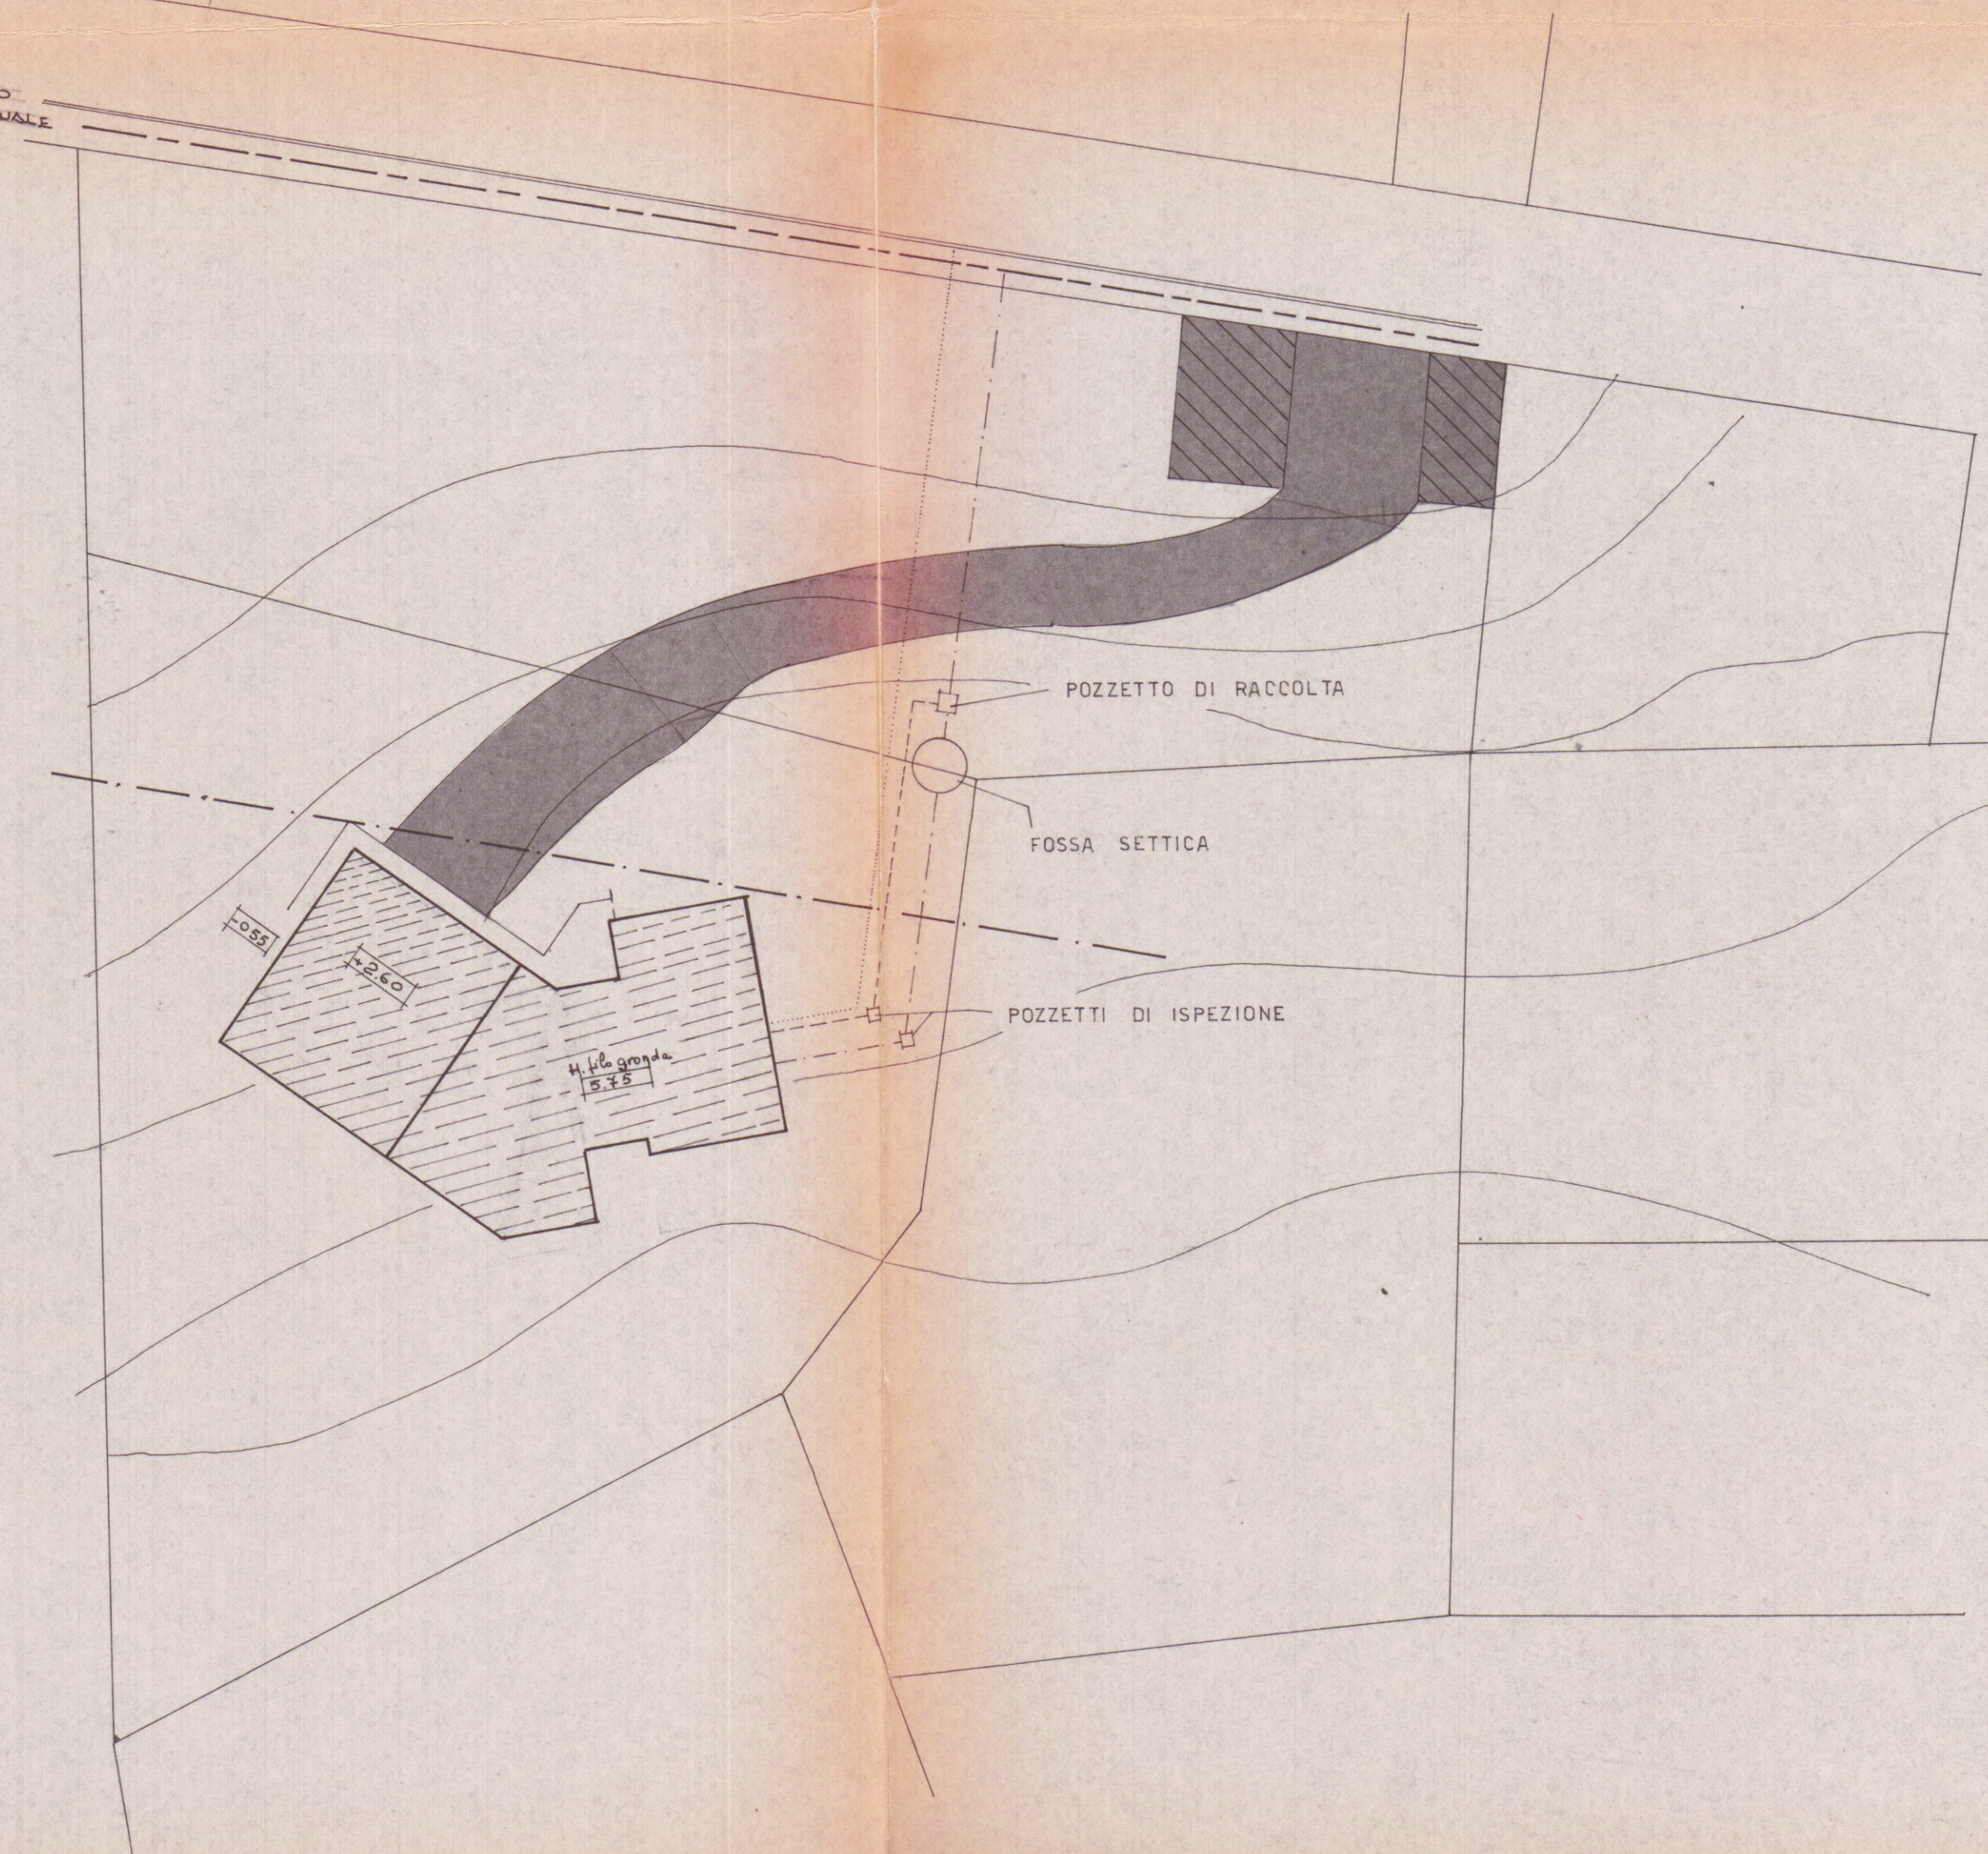

APPROVATO
CONTROLLATO
3 FEB. 1979

2 SOLUZIONE

Approvato dal Sindaco
3 FEB. 1979
M. 33 del 3 FEB. 1979
L. 12 MAG. 1978



2 SOLUZIONE

COMUNE DI CARRARA	COMMITTENTI FERRARI FRANCESCO FERRARI GIUSEPPINA
PROGETTO DI EDIFICIO RESIDENZIALE	AGG. apr. '78
TAV. I	PLANIMETRIE
REDDATTO GENNAIO '78	DOTT. ARCH. FERRARI CESARE VIA BURZIO 1 IVREA TEL. 44054