




PROGETTO ALLEGATO AL CONDONO N° 2088
PROPRIETÀ SIGG. RADEL SANTE LINA in PINARDI
SITO IMM. CARRARA-VIALE DA VERRAZZANO

SCALA: DISEGNI:
1: 2000 - PLANIMETRIE
1: 500 -
1: 100 - PIANTE-PROSPETTI


STUDIO TECNICO
Geom. MAURO ZACCAGNA
Via Cavour n° 3 - Tel. 72194 - CARRARA
Codice Fiscale ZCC MRA 29A01 B832P
Partita IVA n. 00138700455

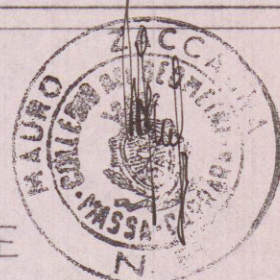

STRALCIO CATASTALE
FG 105 MAPP. 718-714-459-801
RAPP. 1: 2000

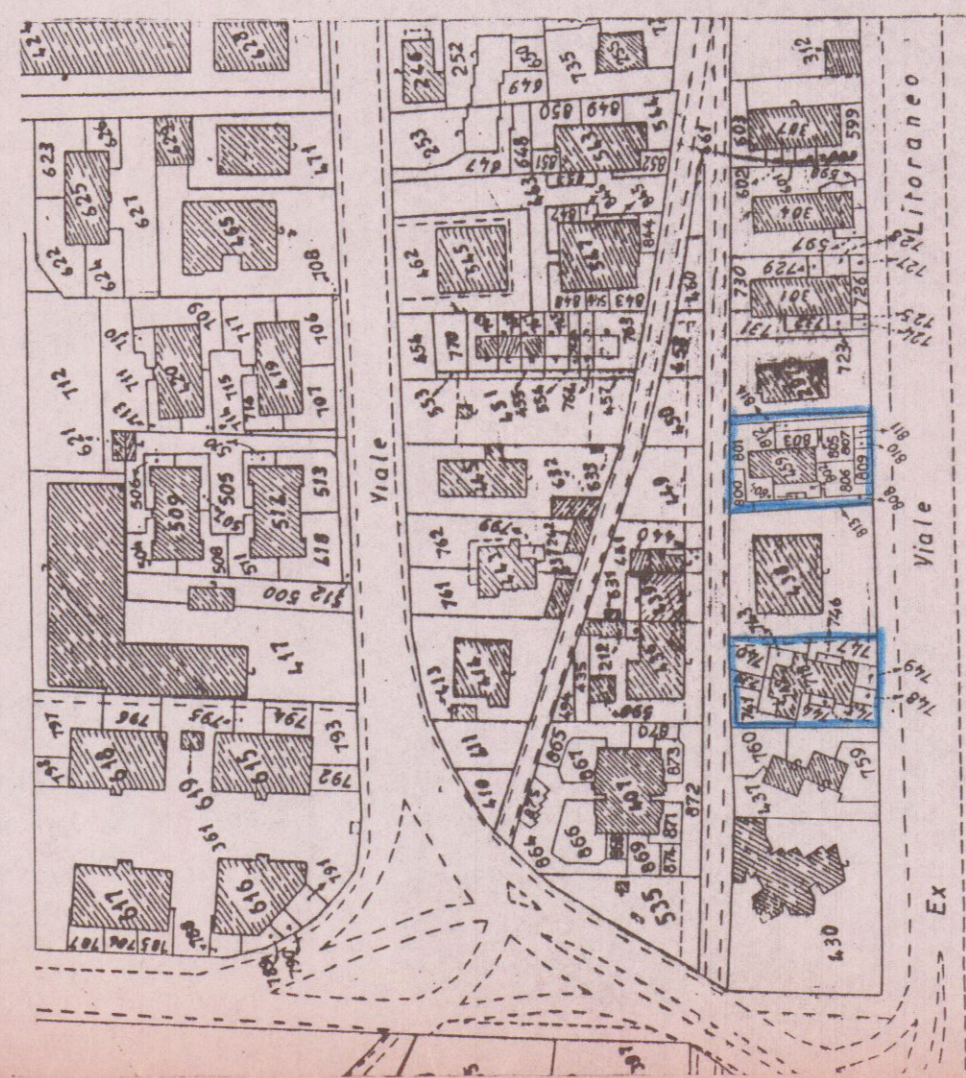
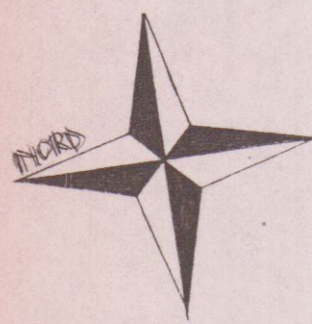


INGRANDIMENTO 1: 500

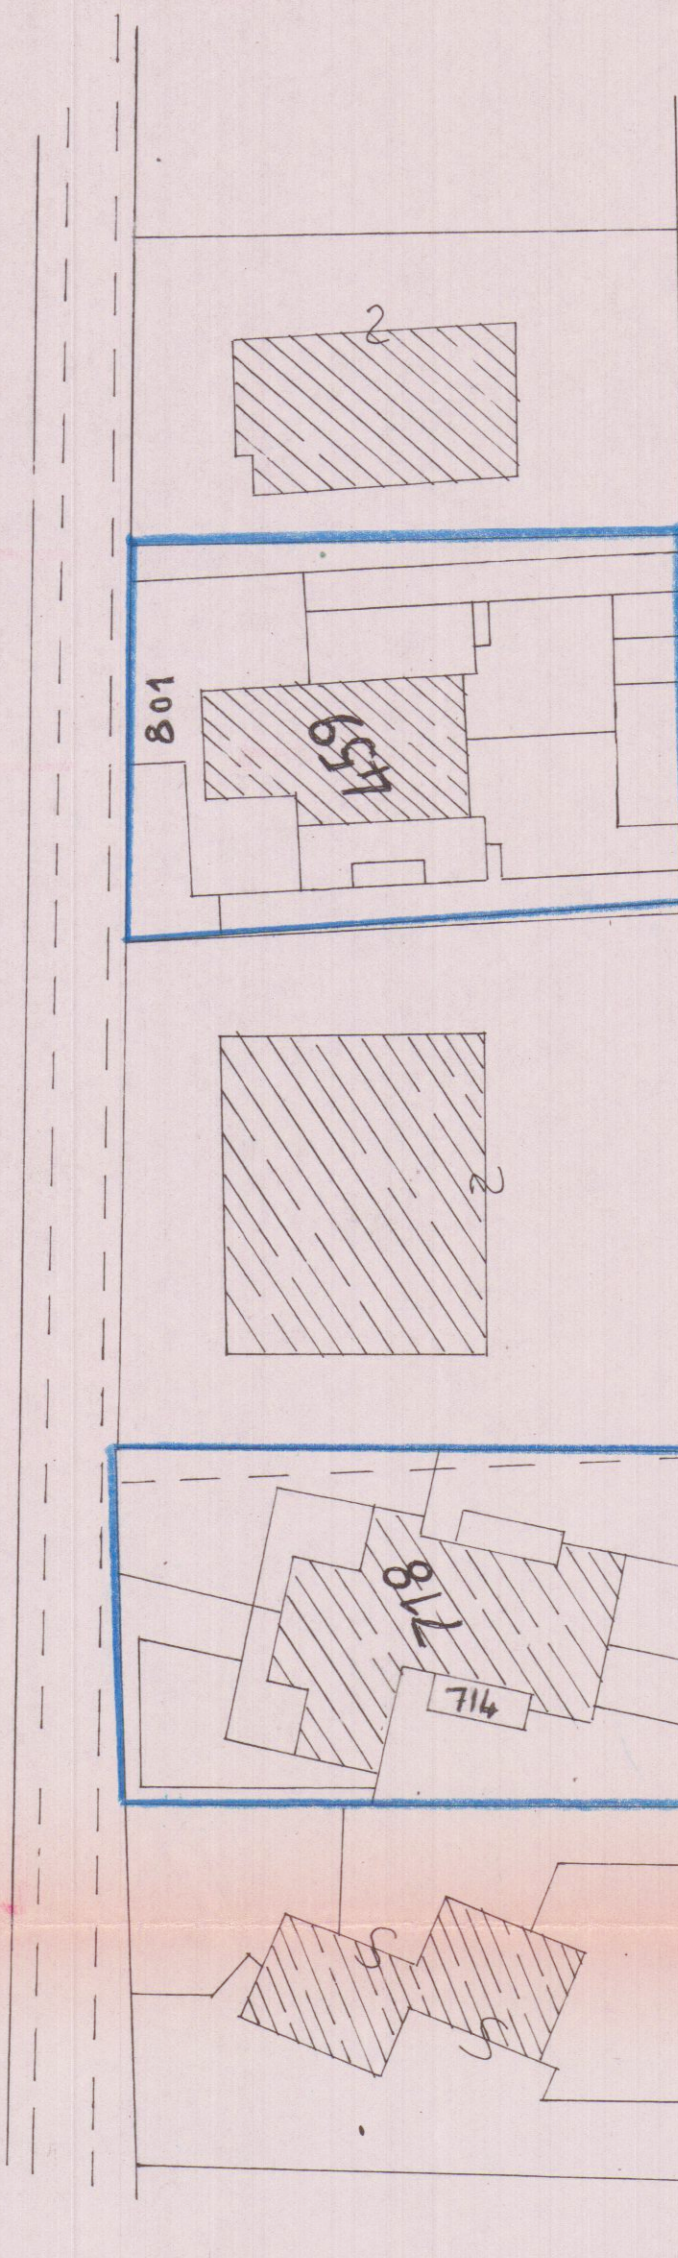


VIALE DA VERRAZZANO

PIANTA PIANO TERRA
FABBRICATO MAPP. 459

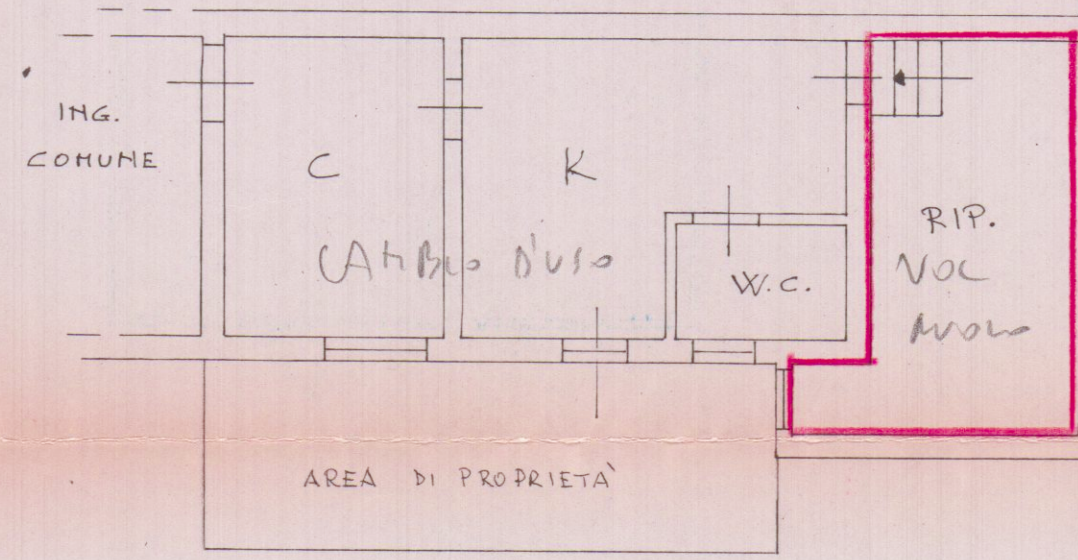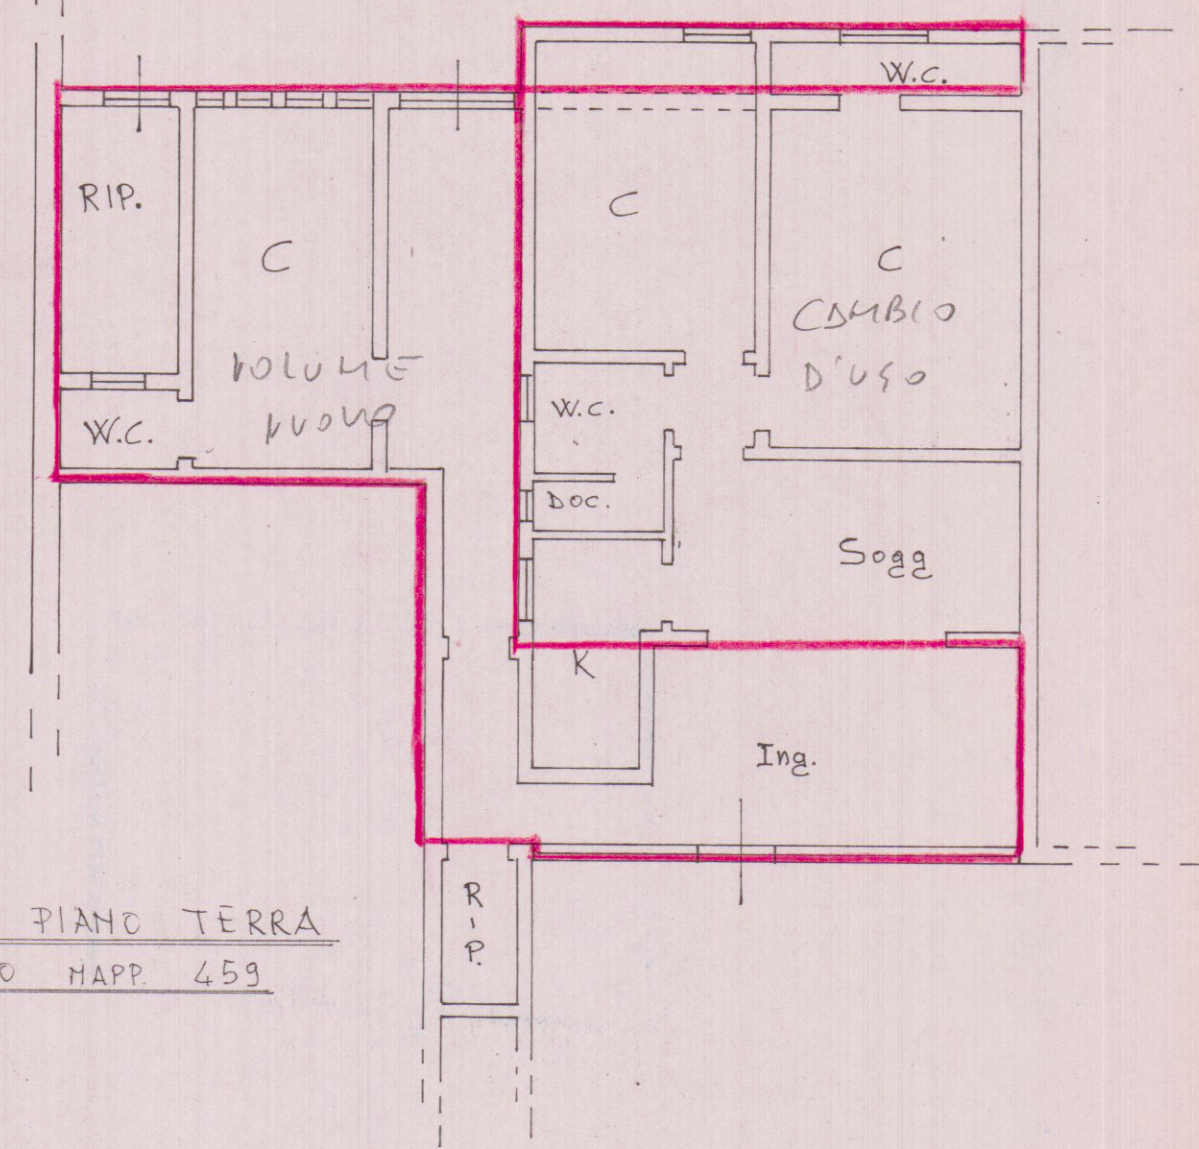

PIANTA PIANO SEMINTERRATO
FABBRICATO MAPP. 718

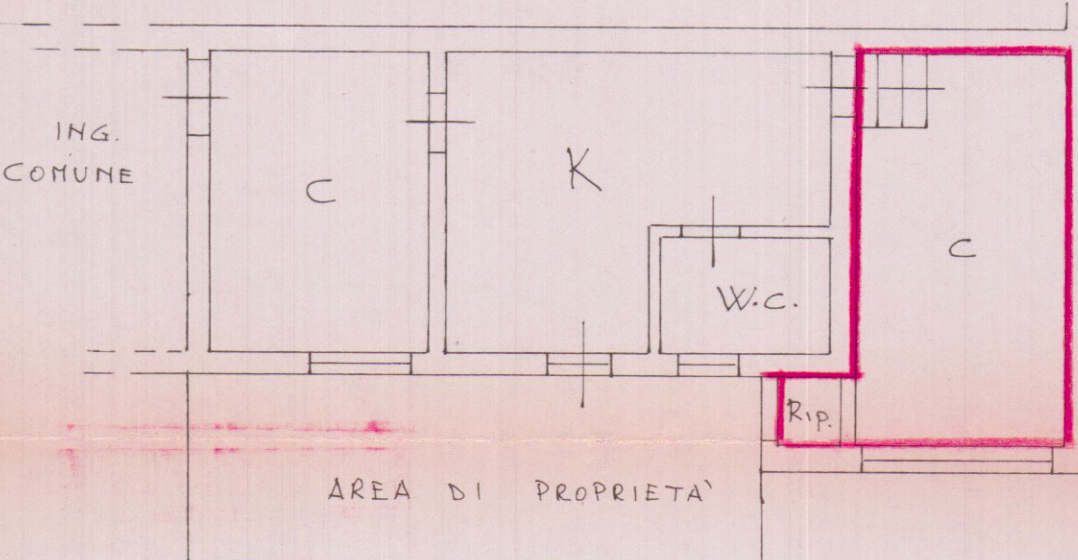


PIANTA PIANO SEMINTERRATO TRASFORMATO

PROSPETTO NORD-EST



PROSPETTO NORD-OVEST

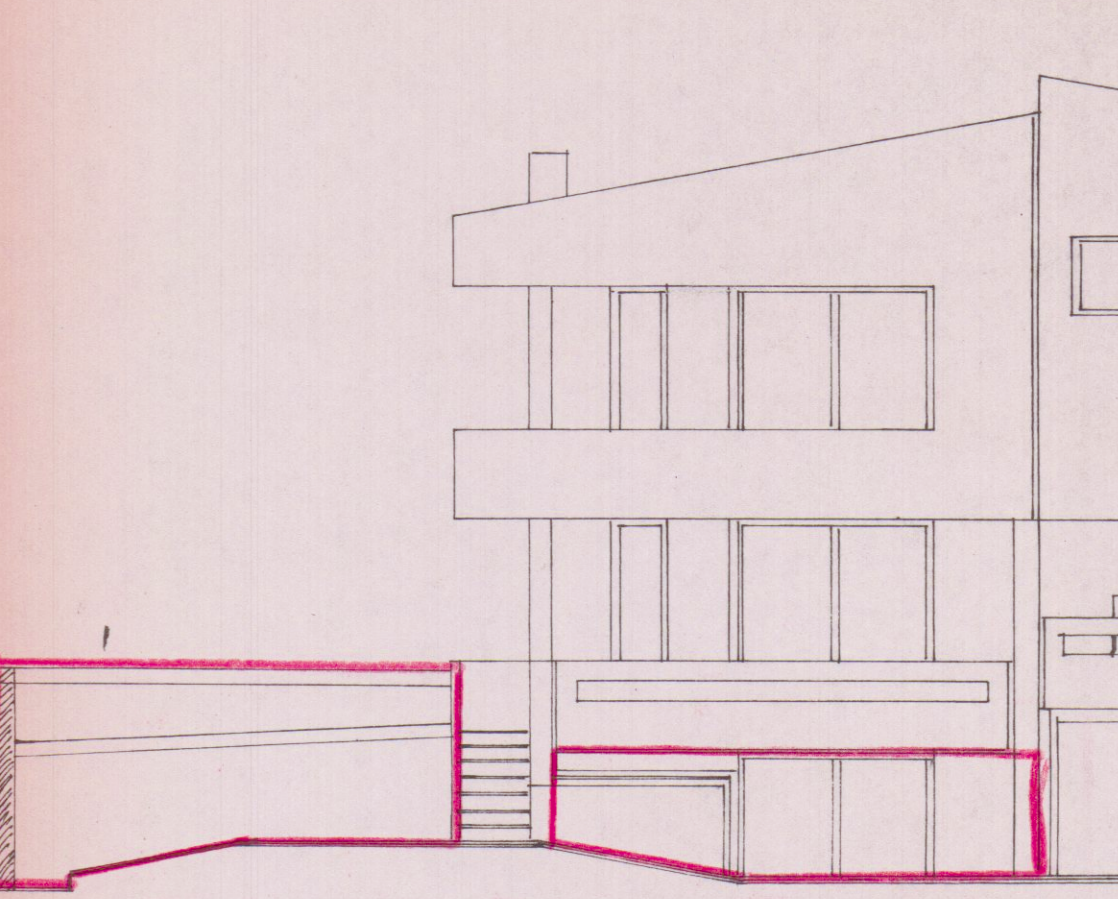

PROSPETTO NORD-OVEST

