

4

14 SET. 1968 u

dott. arch. emilio nelli

Dott. EMILIO NELLI
ARCHITETTO

Emilio

4

progetto di villini da costruire sul
terreno Menconi-Schiaffino in loca-
lità Fossa Maestra, mappali 2807,
2808, 2810, 2813 di complessivi mq.
12680; eseguito per incarico del
Prof. Lorenzo Schiaffino -

fabbricato: **E** rapporto 1/50

APPROVATO


22 MAR. 1969 CONTROLLATO
IL TECNICO

Approvato dal Sindaco alle condizioni
indicate nel permesso di costruzione
N° 55 del 2 MAR. 1969

L'ING. CAPO
Capo



0.50
6.00

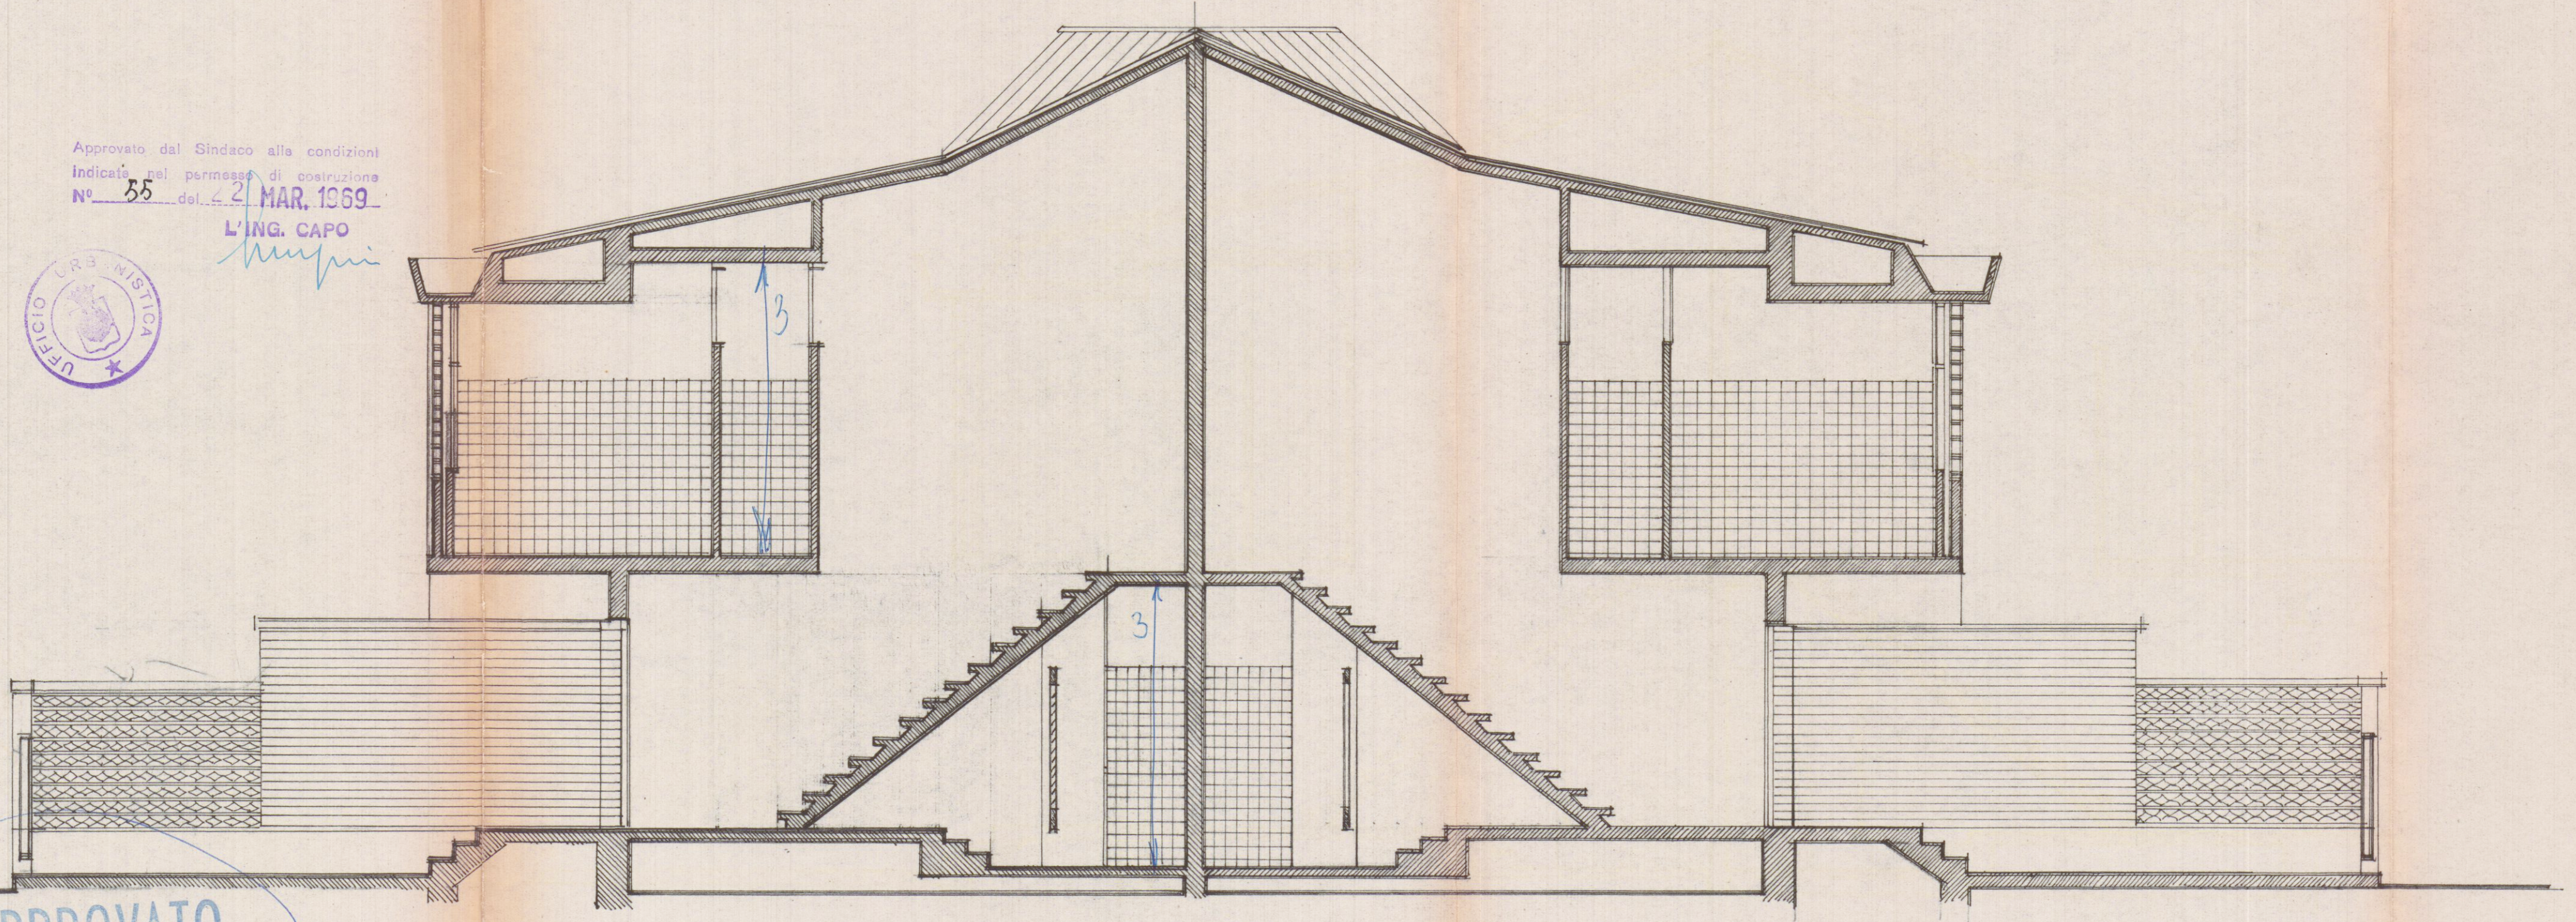

APPROVATO

IL SOPRINTENDENTE

17 GEN. 1969

sezione sull'asse A-B - rapporto 1/50