

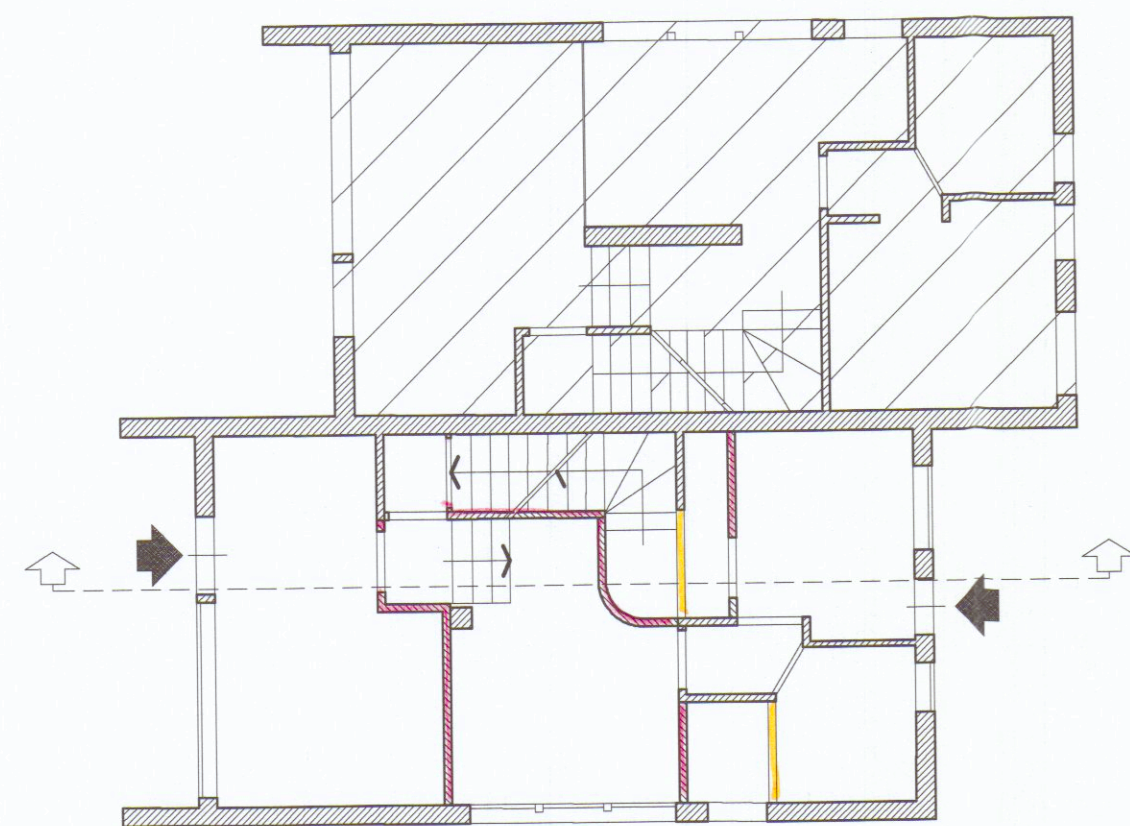


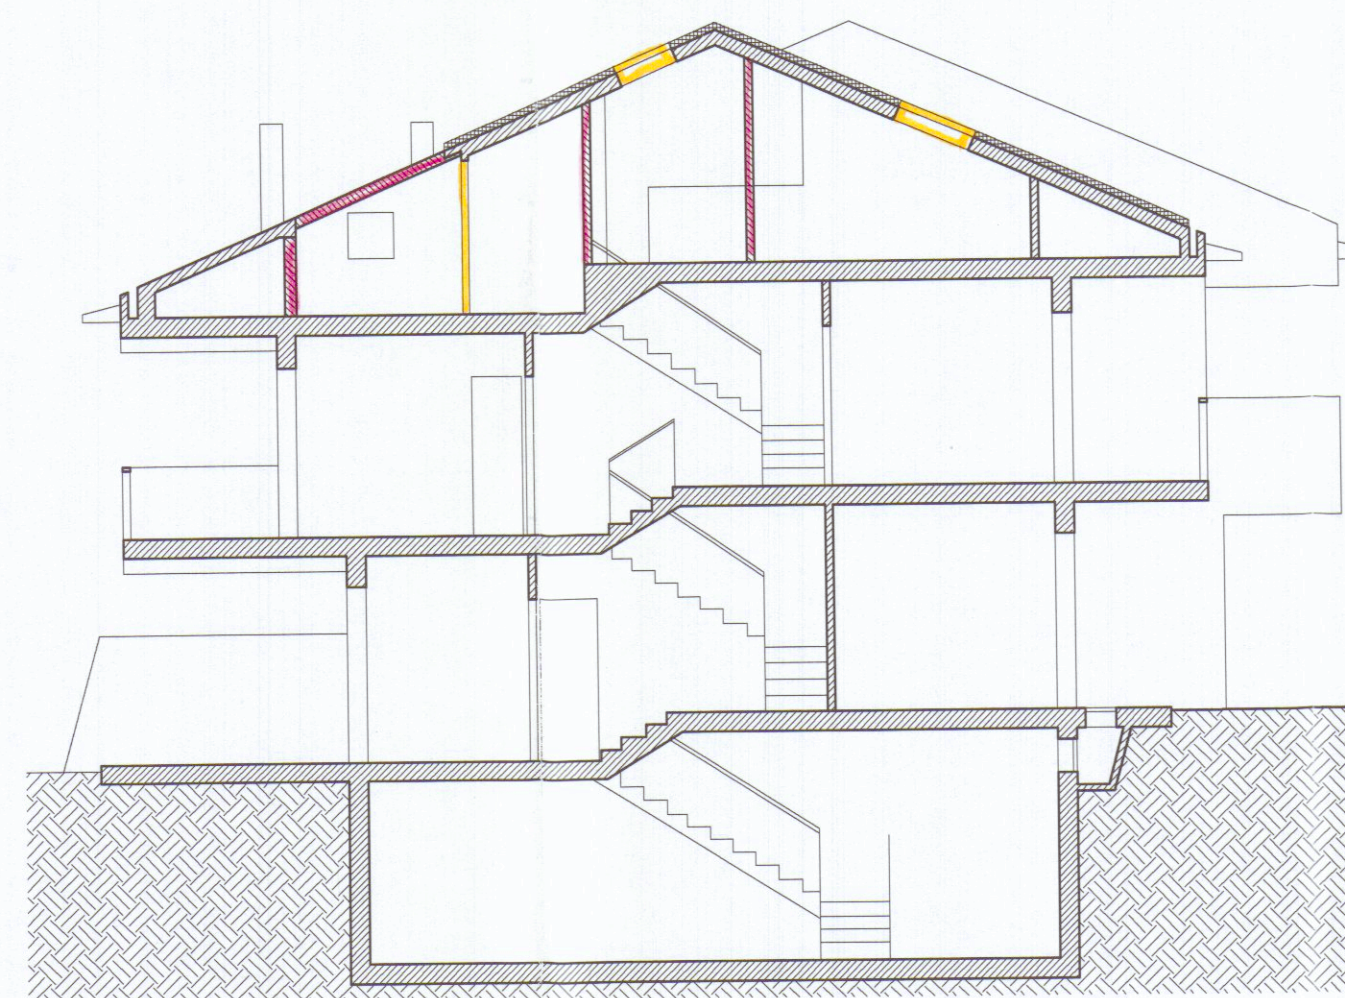


PIANO TERRA

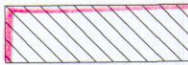


SEZIONE


 **DEMOLIZIONE**
 **NUOVA COSTRUZIONE**

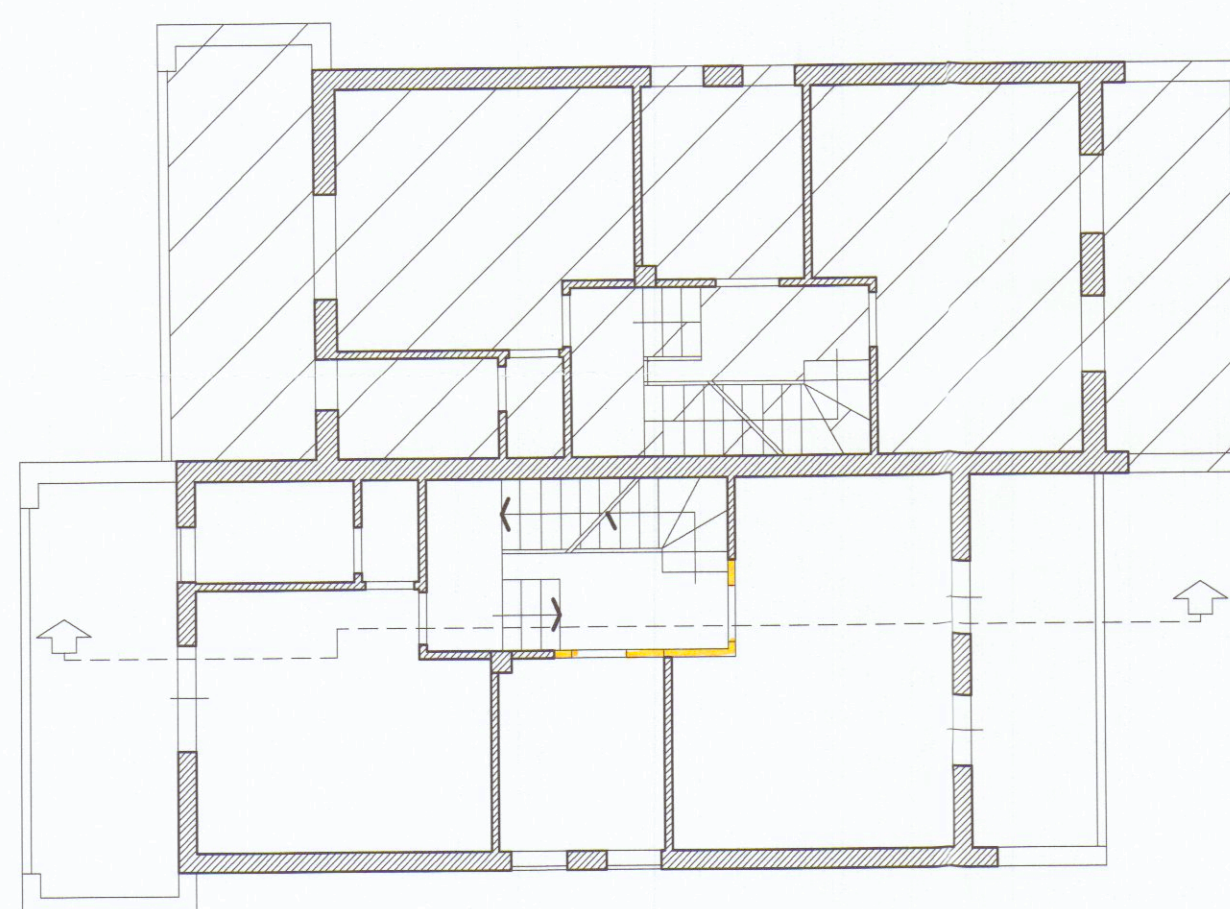


PIANO PRIMO

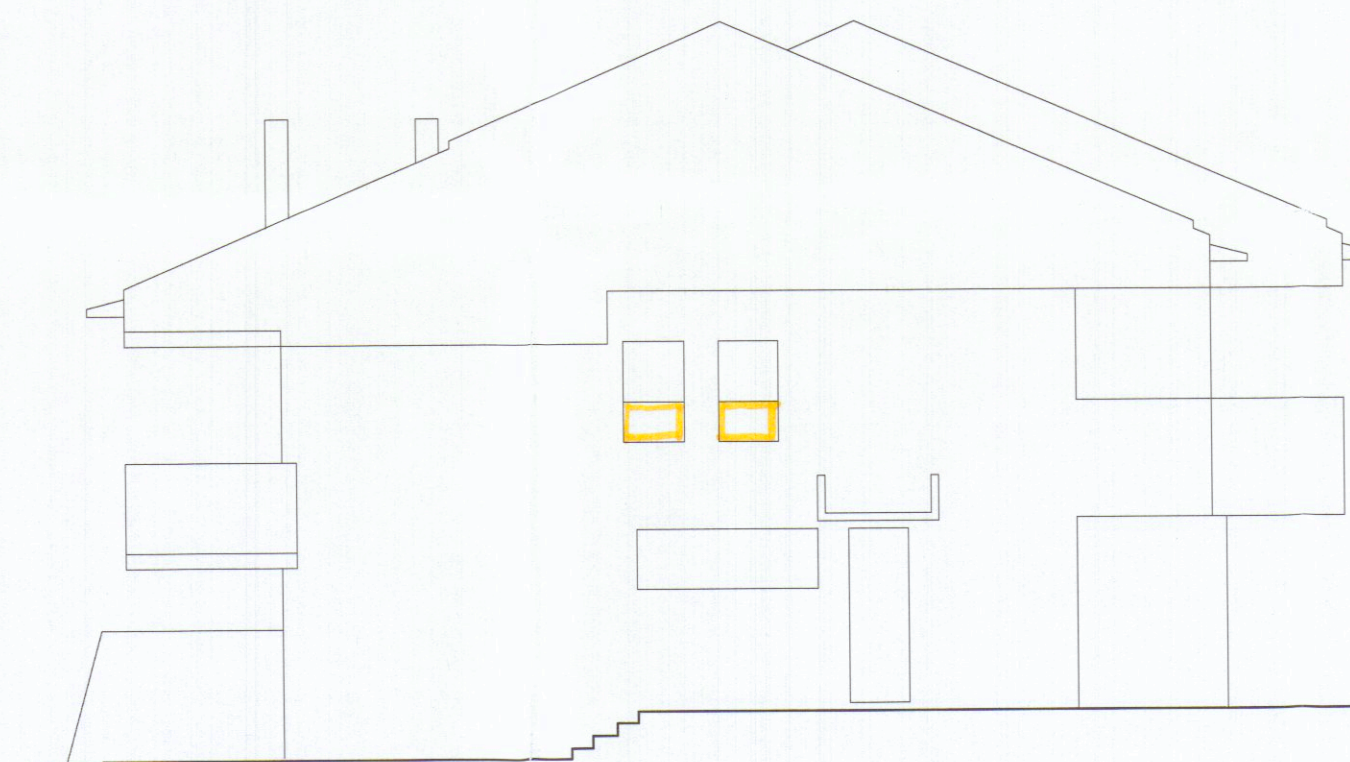

PROSPETTO OVEST

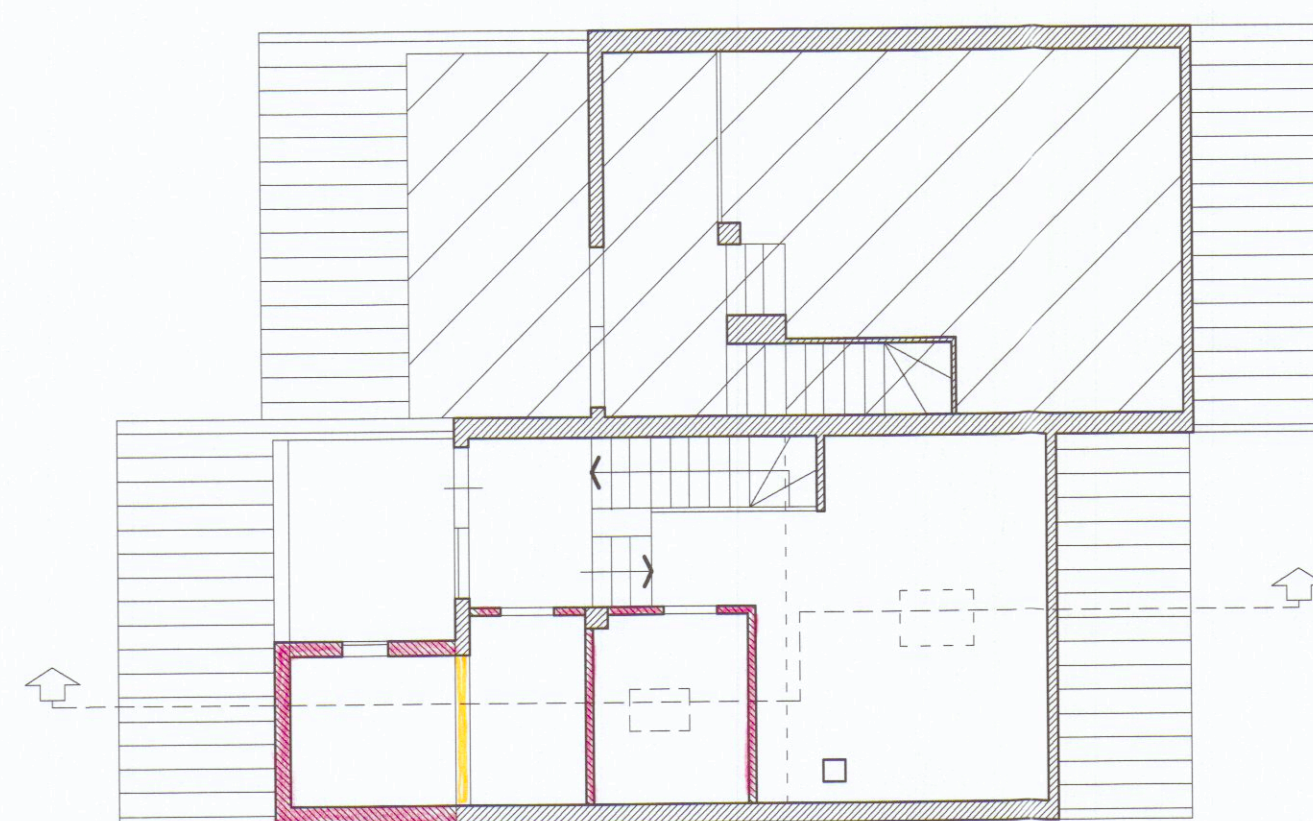


PIANO SOTTOTETTO

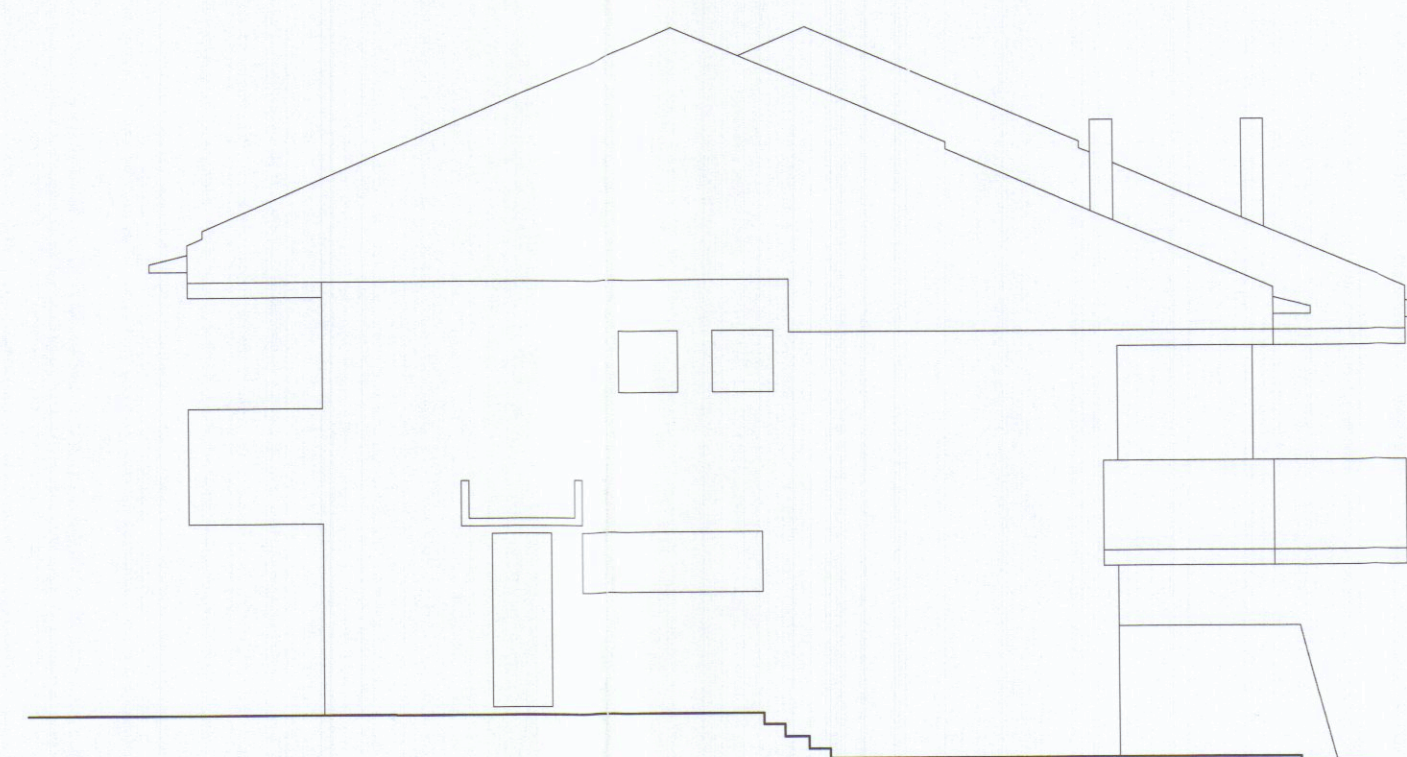

PROSPETTO EST



PROSPETTO NORD

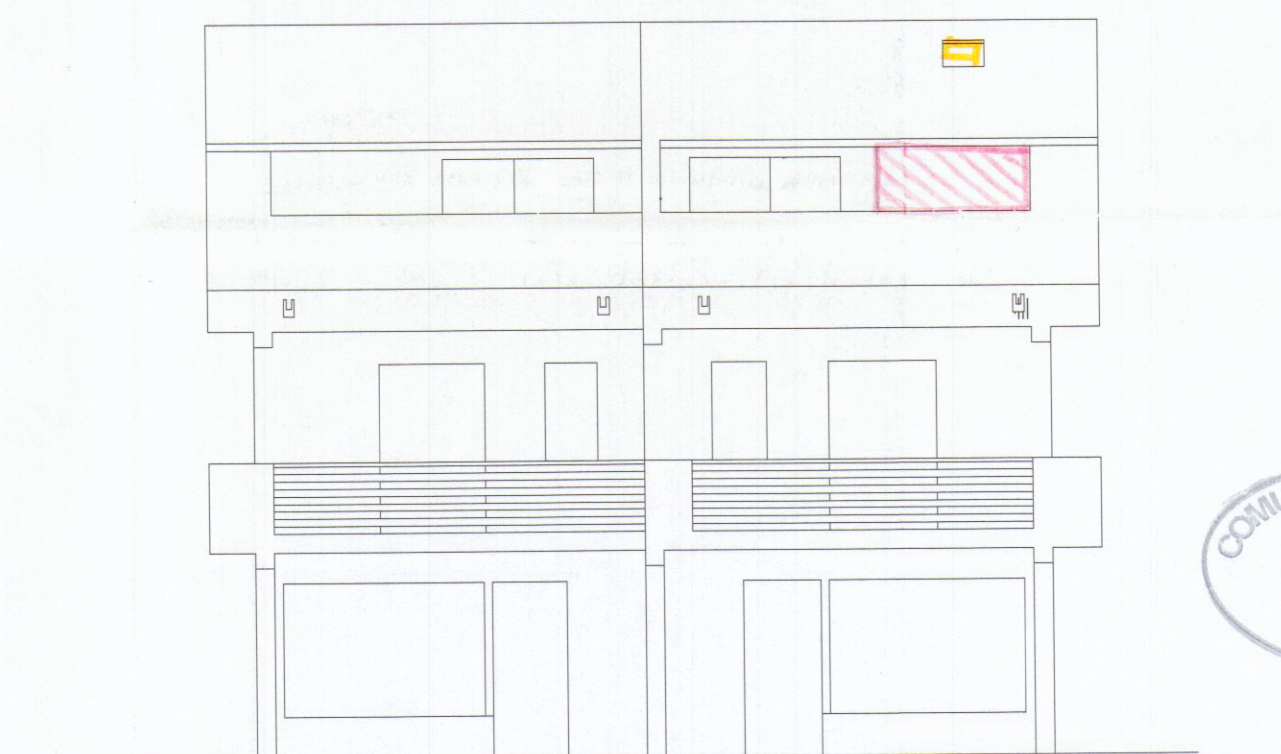


PROSPETTO SUD

COMUNE DI CARRARA
 23 NOV 2010

Emiliano Tulipani

Emiliano Tulipani

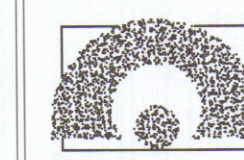

Studio tecnico
GEOM. EMILIANO TULIPANI
 Via Stazione n°2 Castelnuovo Magra (SP) tel. 0187620506

OGGETTO: -Risanamento con modifiche interne, realizzazione di aperture e parziale chiusura di terrazza a tasca ad abitazione di proprietà dei Sig. DAZZI MAURIZIO e ROBERTO sito in Carrara, via Fossone Alto 28/ter.

TAVOLA:	Piante, sezione e prospetti RAFFRONTO	ELABORATO N°
COMMITTENTE:	DAZZI MAURIZIO	3
		DATA:
		Ottobre '10