

7

VARIANTE AL PROGETTO FONTANA.
VIA SOLFERINO SCALA 1:50


31 AGO. 1968
DOTT. ARCH. E. BIENAIMÉ

VARIANTE
APPROVATO

14 OTT. 1968

CONTROLLATO

Approvato dal Sindaco alle condizioni
indicate nel permesso di costruzione
N° 1413 del 14.01.1968
L'ING. CAPO

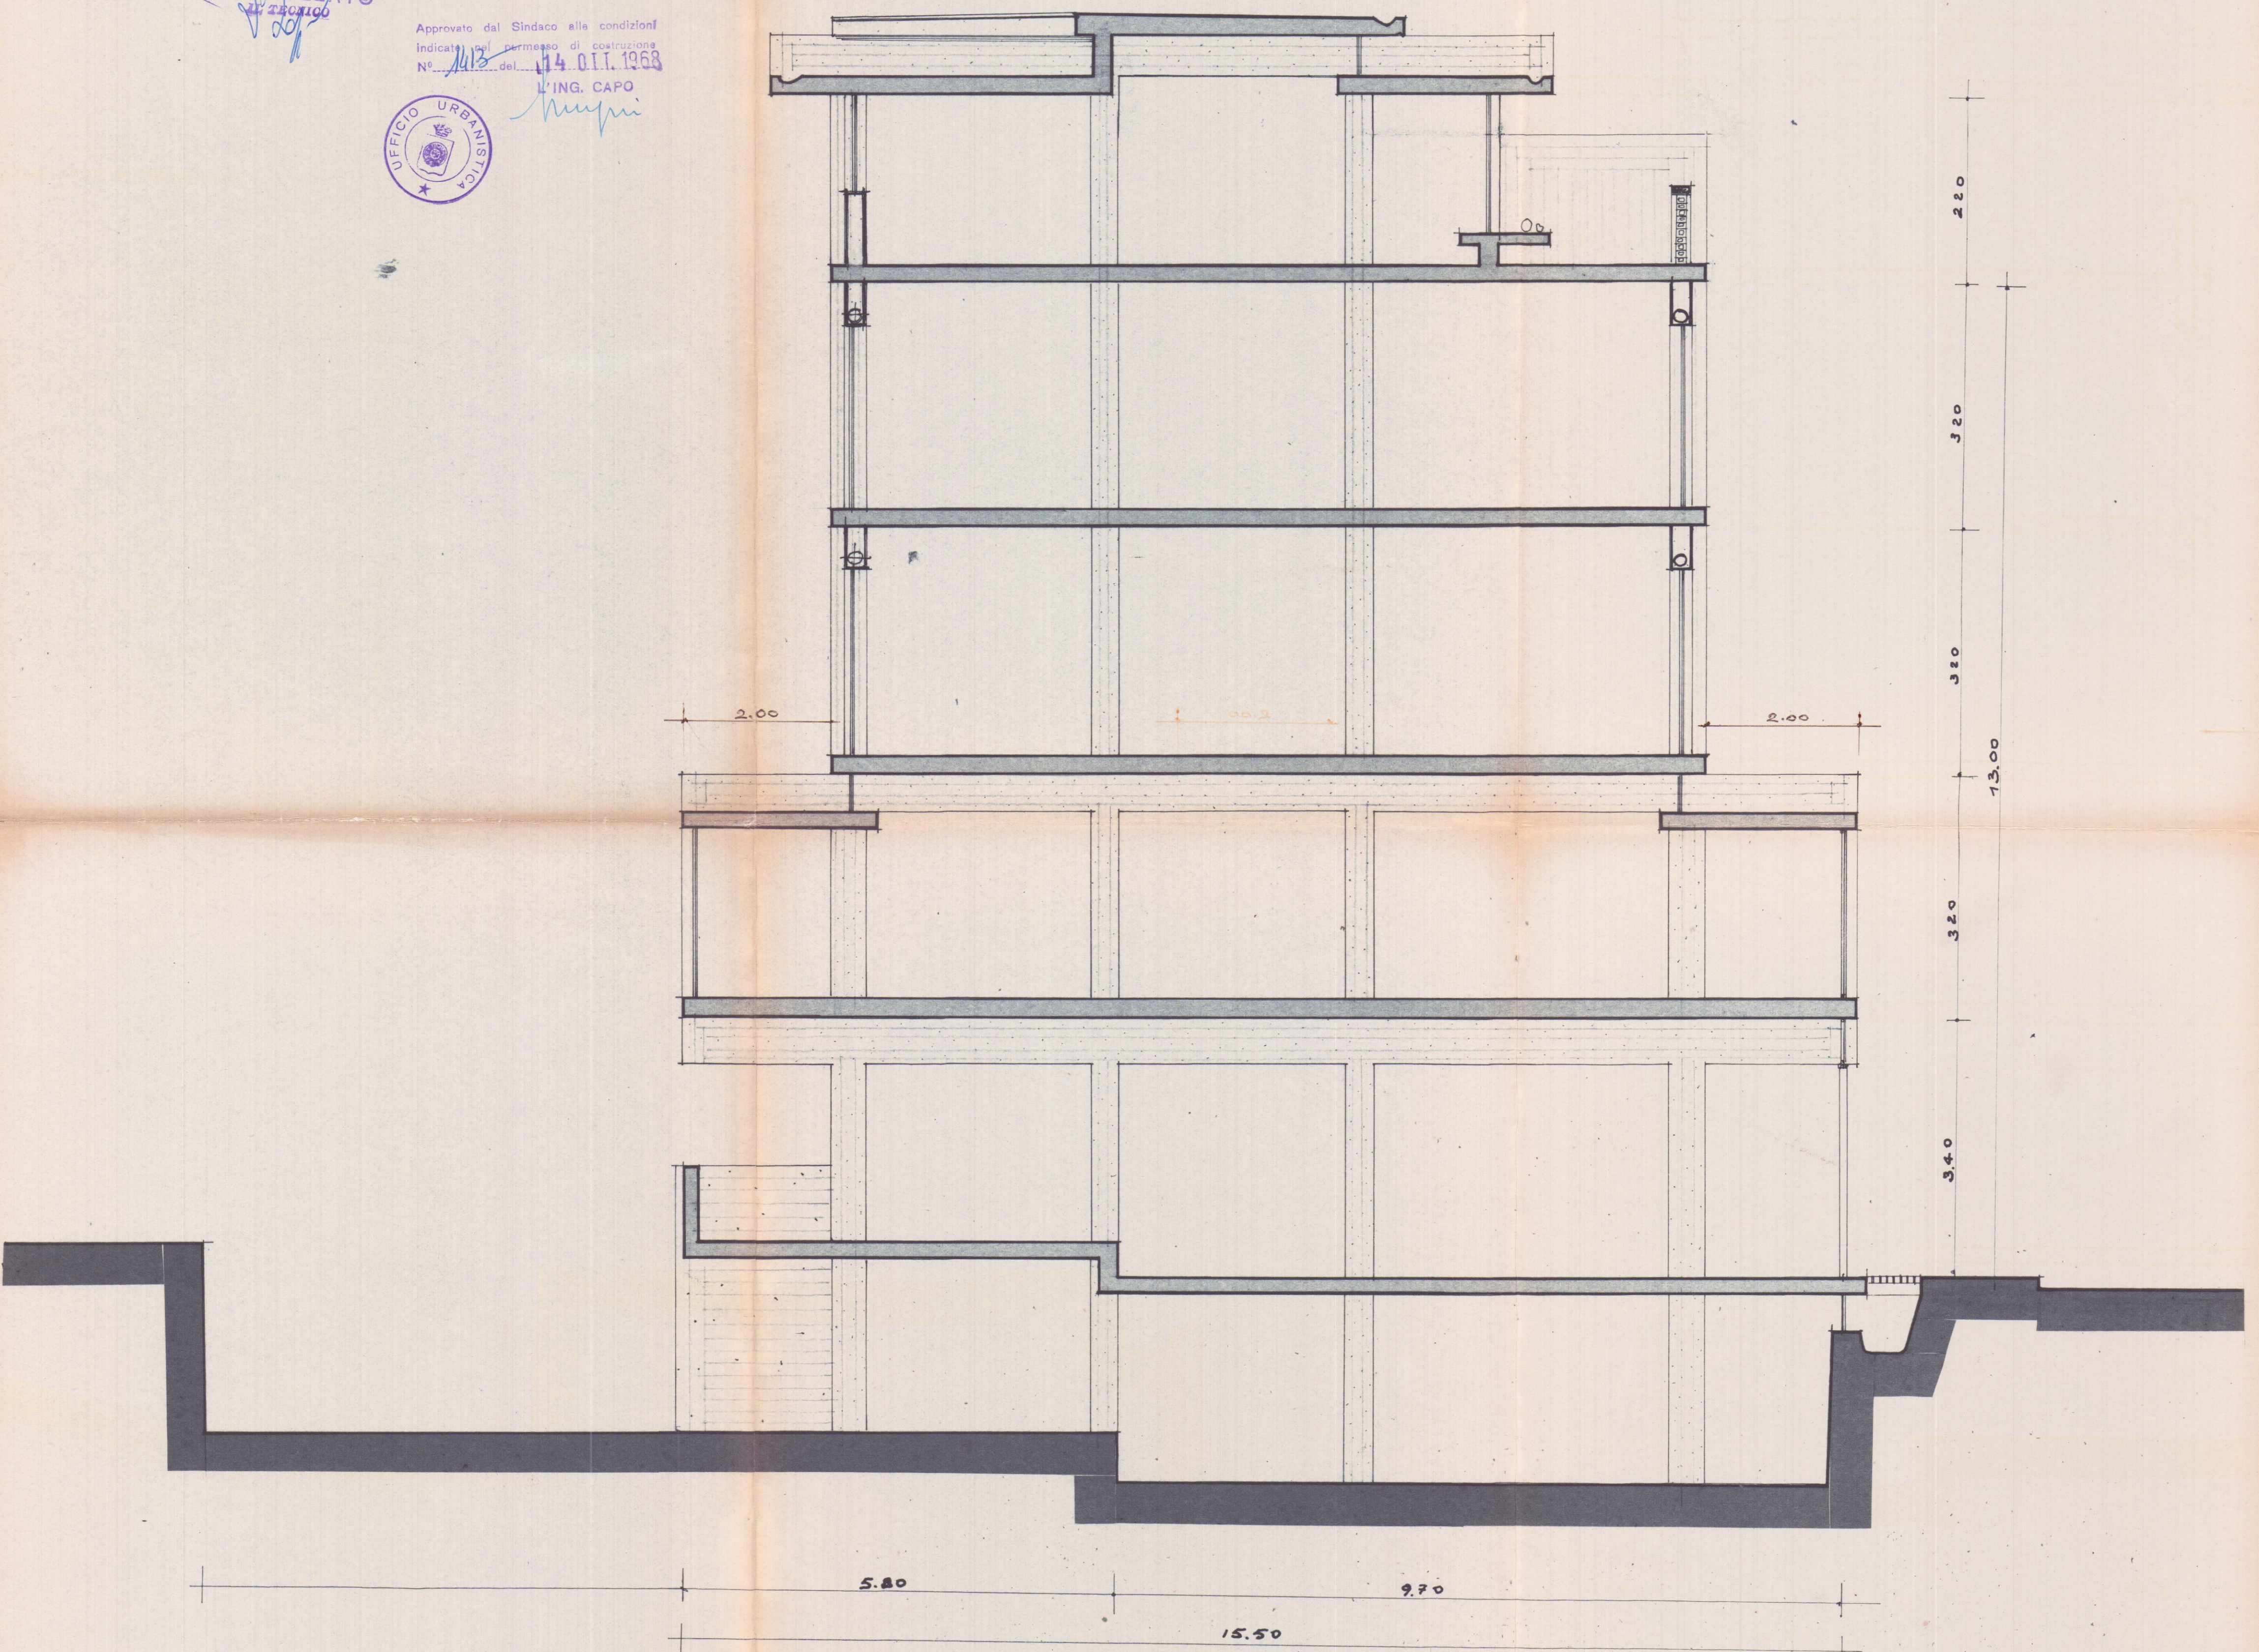

SEZIONE C - D