




ESTRATTO DI
MAPPA CATASTALE

Fg. 106 mappali 129 - 130
SCALA 1:1.000

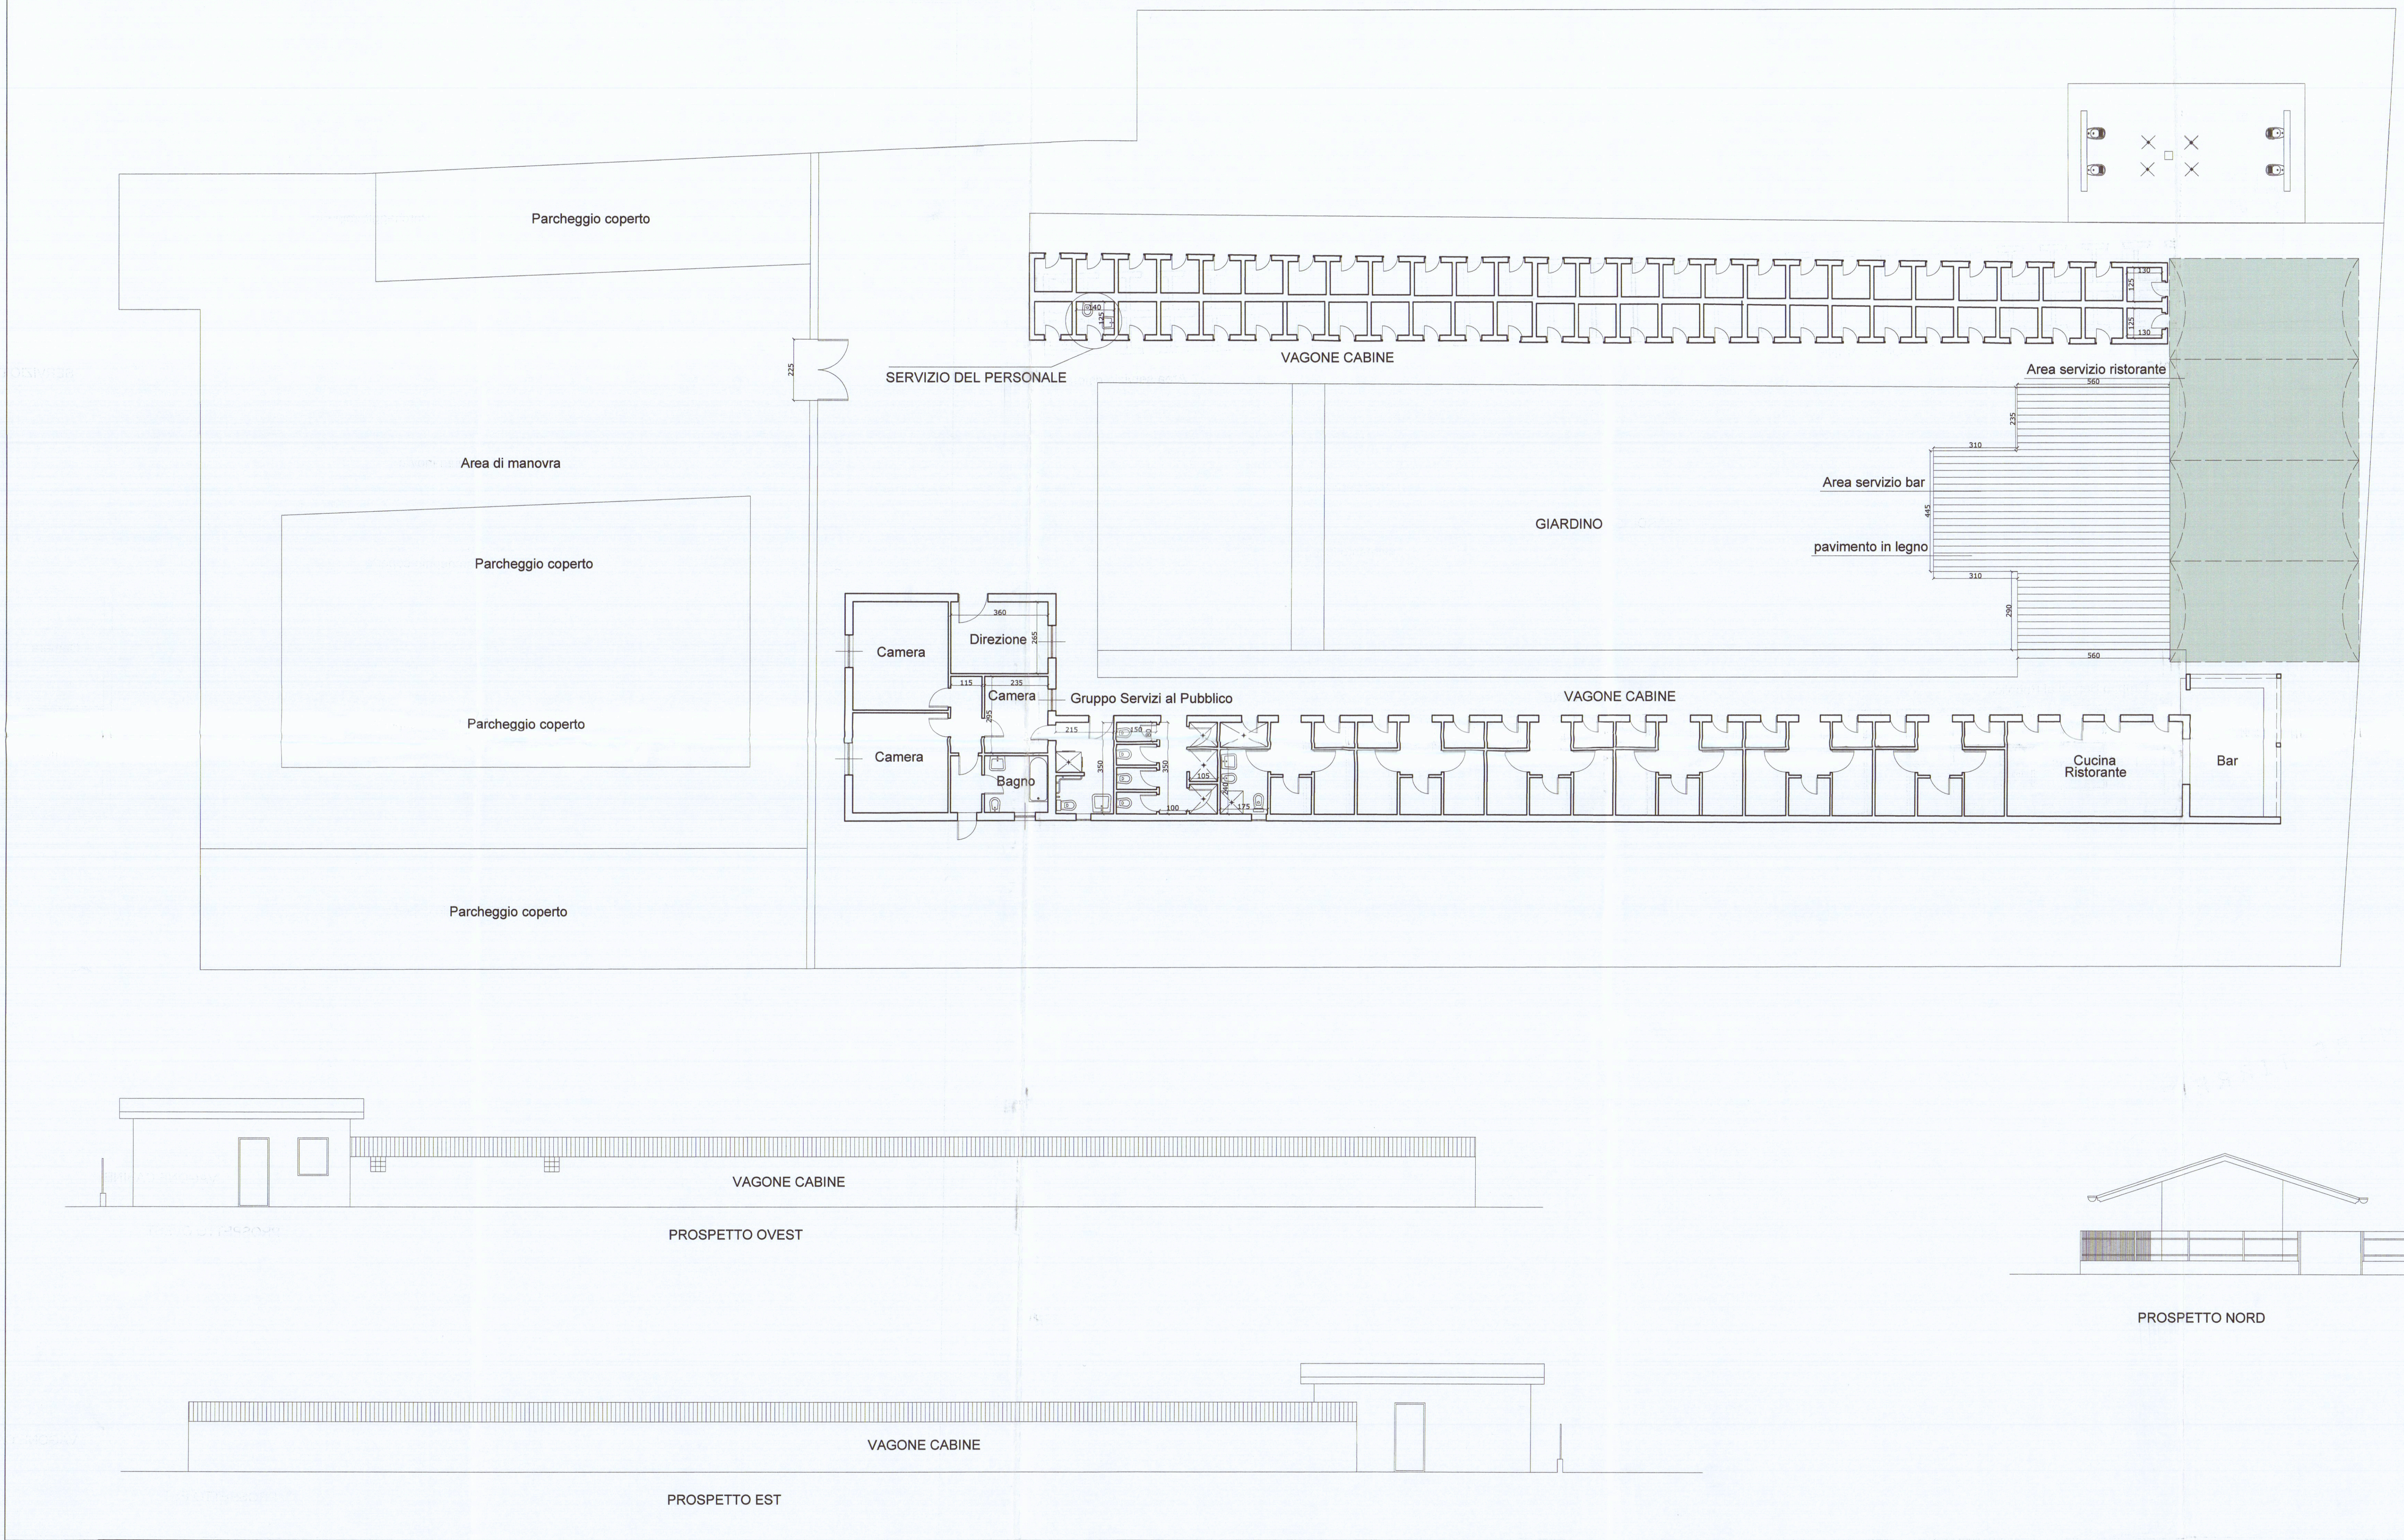

REVISIONE		06	DESCRIZIONE	ARCHITETTONICI
LAVORO			OGGETTO DISEGNO	COMMITTENTE
PROGETTO DI RISTRUTTURAZIONE			PLANIMETRIA GENERALE	ANDREA BISO
STABILIMENTO BALNEARE			PIANTA PIANO TERRA	
"BAGNO MISTRAL"			DETTAGLIO CUCINA E BAR	
STATO DI PROGETTO				TAVOLA
				2
DATA	SCALE	FORMATO		
MAR. 2007	1:1.000 - 1:100	1450 X 600		