

LAVORO: PROGETTO DI EDIFICIO PER CIVILE ABITAZIONE DA COSTRUIRSI IN MARINA DI CARRARA, VIA NUOVA DI P.R.G.C. SUL TERRENO DI PROPRIETA' DELLA SIG. RA DELLE GRASSE E LIDE DI STINTO IN CATASTO AI MAPPALI 16-612-15 e 4 DEL FOGLIO 97 - BERTO LETTI AULETO

PROGETTISTA: DOTT. VINCENZO BOSCO

SCALA: 1:2000 - 1:500

1° PROGETTO GENN. 78

VISTO

DISSEGNAZIONE:

OGGETTO DEI DISegni: PLANIMETRIE E CONTEGGI

IL PROGETTISTA: VINCENZO BOSCO

IL PROPRIETARIO:

IL COSTRUTTORE:

IL DIRET. DEI LAVORI:

30 GEN. 1978

Per la S.I.P. Benvenuto Indipendenza telefonico A.Gemini. Maba. uffici Tecnici. S.I.P.

APPROVATO 29 NOV. 1978

CONTROLLATO


Approvato dal Sindaco alle condizioni indicate dal 29 NOV. 1978

L'ING. CARO

COMUNE DI CARRARA



Zona di p.r.g.c. densità edilizia urbana 18 mc/mq 4 piani+attico; H max ml 13,30+attico distanza dai confini ml 600

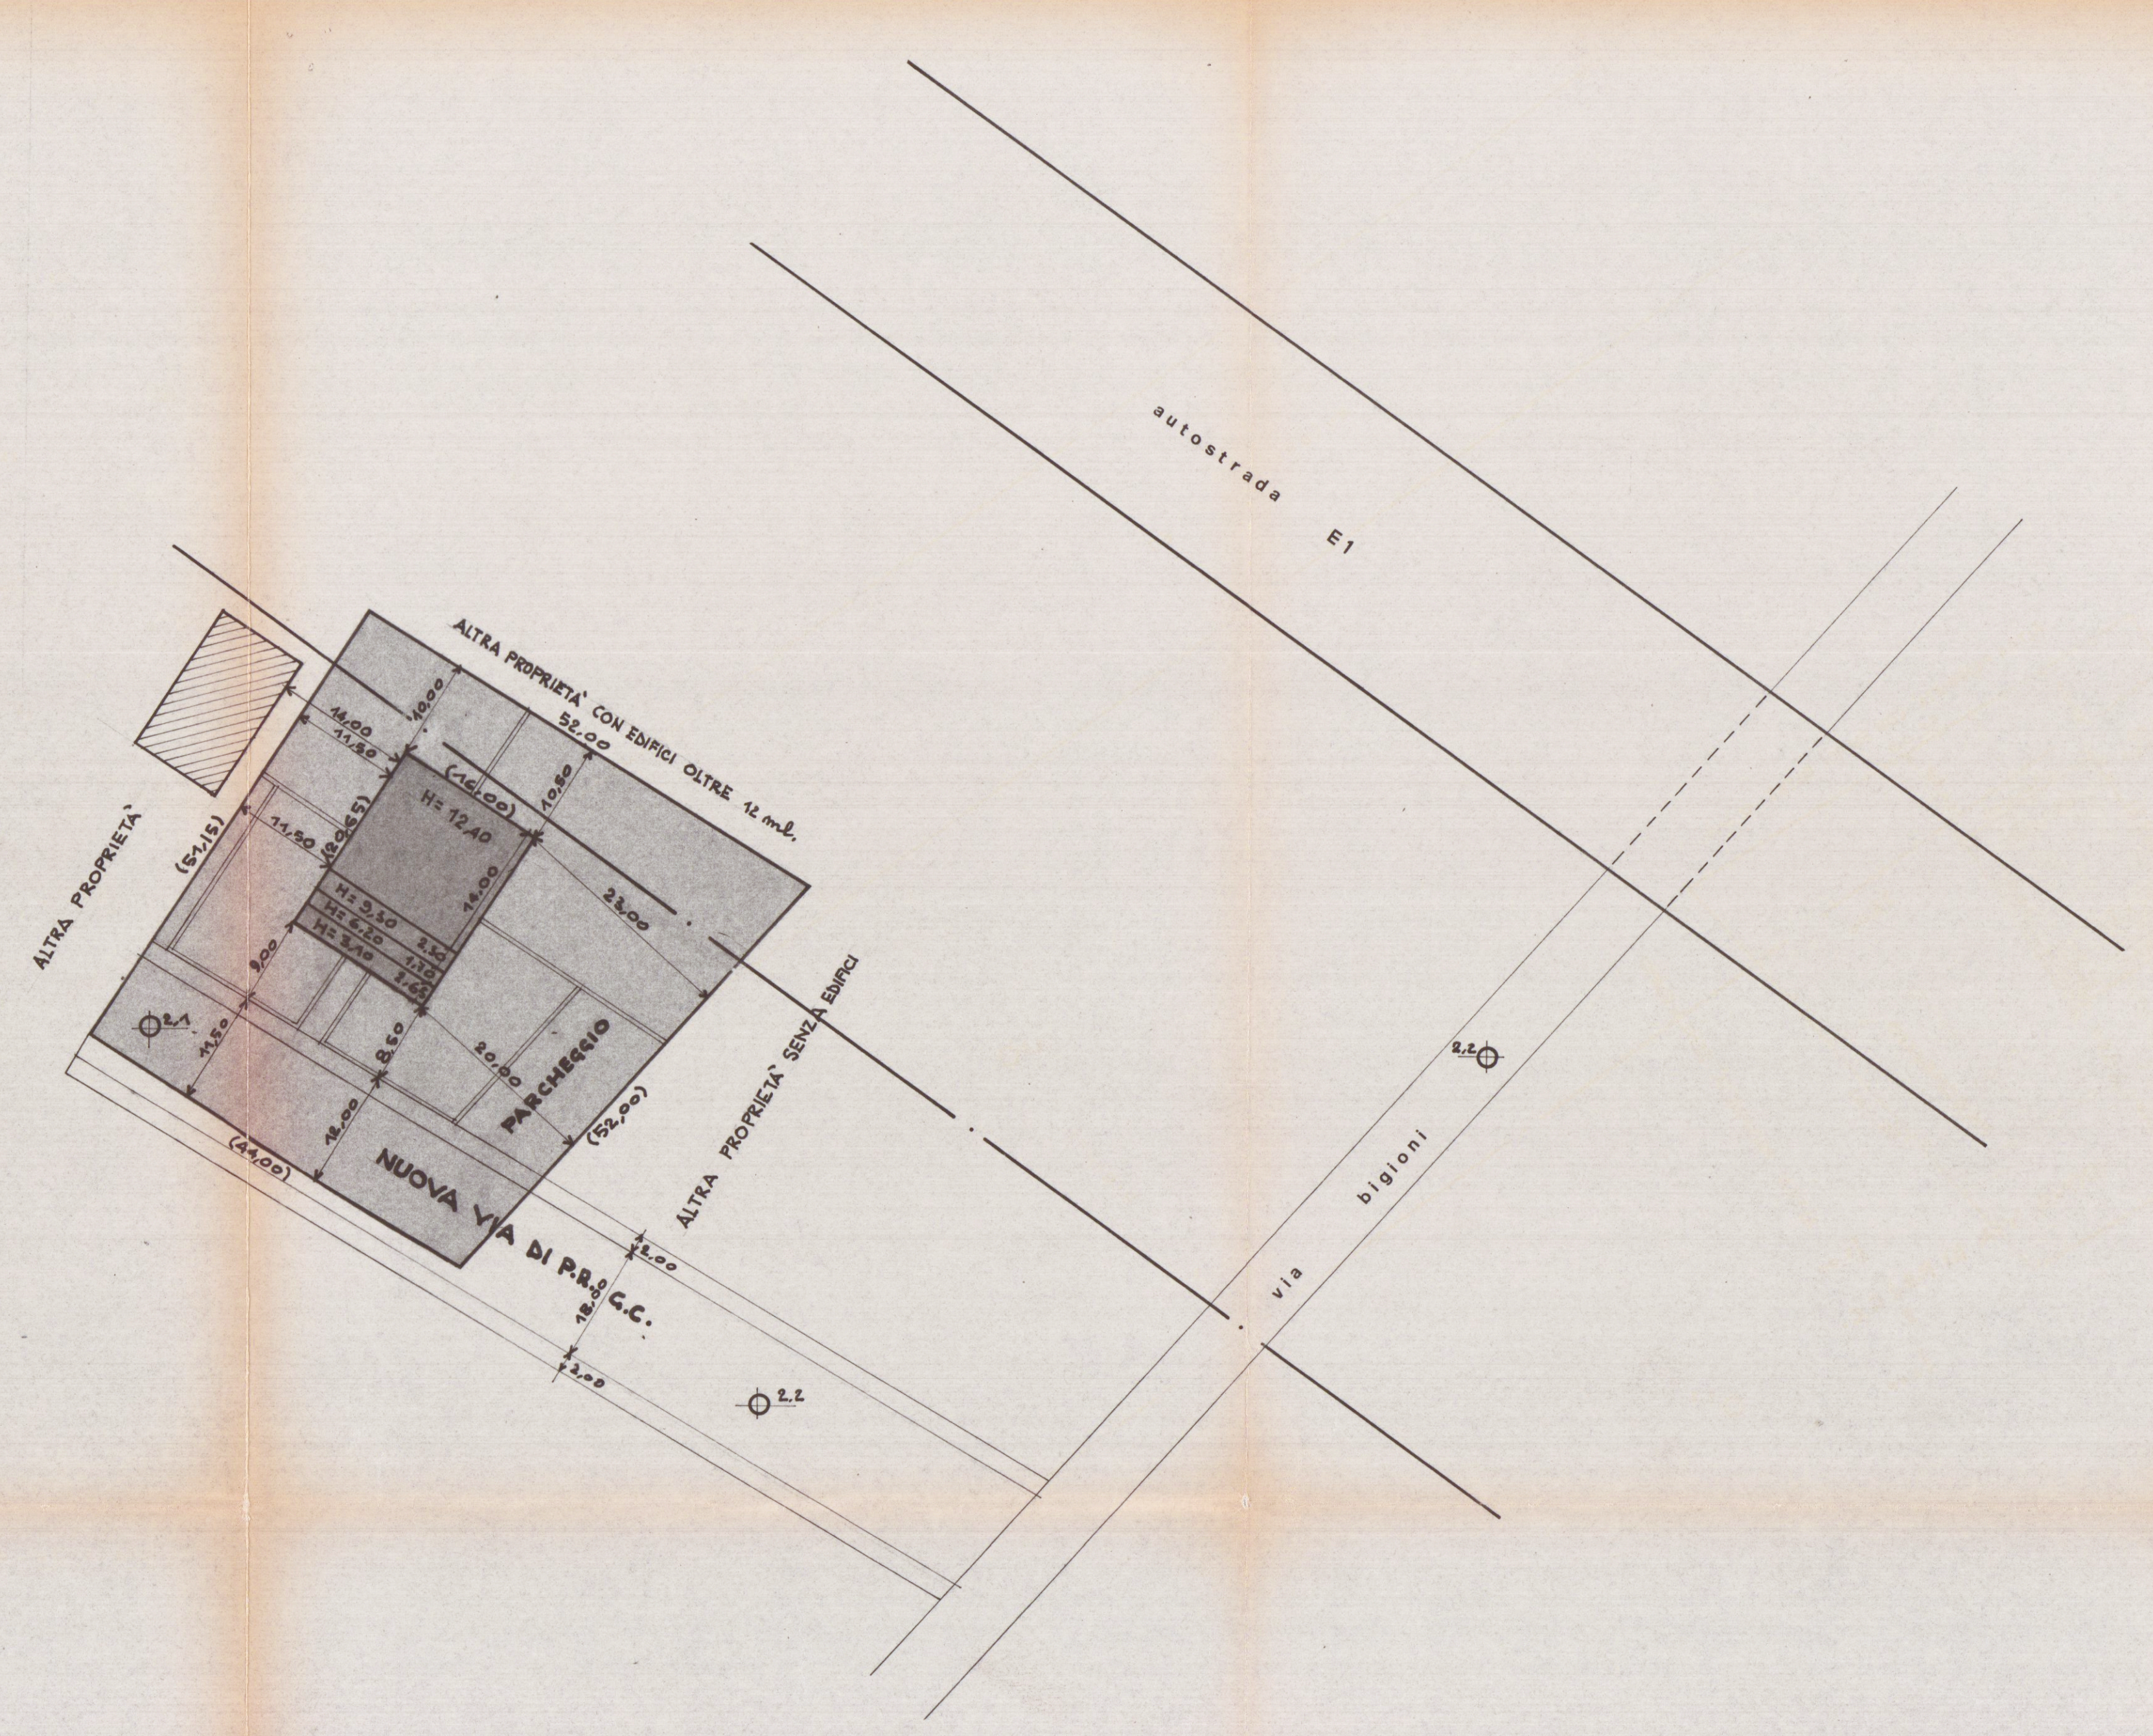

CALCOLO SUPERFICI E VOLUMI

P. 3° 16,00 x 14,00 = 224,00 mq x 3,10 = 694,40 mc

P. 2° 16,00 x 16,50 = 264,00 mq x 3,10 = 808,48 mc

P. 1° 16,00 x 18,00 = 288,00 mq x 3,10 = 892,80 mc

P. T. 16,00 x 20,65 = 330,40 mq x 3,10 = 1024,24 mc

3419,92 mc Tot.

SUPERFICIE DI TERRENO DI PROPRIETA' MAPP. N° 16 mq. 85 MAPP. N° 612 " 1150 MAPP. N° 15 " 1180 MAPP. N° 4 " 31

mq. 2446

STRADA DI P.R.G.C. mq. 546

SUPERFICIE DI TERRENO EDIFICABILE mq. 1900

SUPERFICIE COPERTA mq. 330,04

RAPPORTO DI COPERTURA 330,04 / 1900 = 1/5,7

VOLUME TOTALE FUORI TERRA mc. 3419,92

INDICE DI EDIFICABILITA' 3419,92 / 1900 = 1,79

ALTEZZA MASSIMA ml. 12,40

SPAZIO RISERVATO A PARCHEGGIO mq. 180

DEST. LOCALE	SUP. MQ	ALTEZZA ml.	VOLUME	PORTE FINESTRE SUR PAVIMENTO	PORTE ml.-mq.
12,85					
1 CAMERA LETTO	300,35 x 0,40 x 1,20 = 142,25	2,80	35,98	1,20 x 2,10 = 2,52	70 x 2,10 = 147
2 CAMERA LETTO	2,80 x 2,80 = 7,84	"	27,16	1,80 x 2,10 = 3,78	70 x 2,10 = 147
3 SOGGIORNO PRANZO	6,20 x 3,40 = 2,108	"	66,97	2,40 x 2,10 = 5,04	—
4 BAGNO	2,40 x 1,60 = 3,84	"	10,75	80 x 80 = 0,64	70 x 2,10 = 147
5 DISIMPEGNO	2,40 x 1,00 = 2,40	"	5,88	—	70 x 2,10 = 147
6 RIPOSTIGLIO	1,50 x 1,60 = 2,40	"	6,72	—	70 x 2,10 = 147
7 CUCINA	3,50 x 1,80 = 6,30	2,80	17,64	80 x 2,10 = 1,68	70 x 2,10 = 147
8 SOGGIORNO PRANZO	6,20 x 3,40 = 2,108	"	78,09	2,40 x 2,10 = 5,04	80 x 2,20 = 176
9 CUCINA	3,50 x 1,80 = 6,30	"	18,62	80 x 2,10 = 1,68	70 x 2,10 = 147
10 RIPOSTIGLIO	2,50 x 1,00 = 2,50	"	7,72	—	70 x 2,10 = 147
11 CAMERA LETTO	3,50 x 1,00 = 3,50	"	39,20	1,20 x 2,10 = 2,52	70 x 2,10 = 147
12 CAMERA LETTO	2,20 x 1,00 = 2,20	"	24,64	80 x 2,10 = 1,68	70 x 2,10 = 147
13 BAGNO	1,60 x 2,80 = 4,48	"	12,54	80 x 80 = 0,64	70 x 2,10 = 147
14 SOGGIORNO PRANZO	3,50 x 3,40 = 1,19	2,80	86,23	2,40 x 2,10 = 5,04	80 x 2,20 = 176
15 CAMERA LETTO	3,10 x 1,00 = 3,10	"	30,46	1,20 x 2,10 = 2,52	70 x 2,10 = 147
16 BAGNO	2,30 x 1,60 = 3,68	"	10,30	80 x 80 = 0,64	70 x 2,10 = 147
17 SOGGIORNO PRANZO	3,50 x 3,40 = 1,19	"	53,80	2,40 x 2,10 = 5,04	80 x 2,20 = 176
18 CAMERA LETTO	3,00 x 1,00 = 3,00	"	29,40	1,20 x 2,10 = 2,52	70 x 2,10 = 147
19 SOGGIORNO	2,20 x 1,00 = 2,20	"	74,17	2,40 x 2,10 = 5,04	80 x 2,20 = 176
20 CUCINA	2,40 x 3,60 = 8,64	"	24,20	80 x 2,10 = 1,68	70 x 2,10 = 147
21 CAMERA LETTO	4,00 x 1,00 = 4,00	"	21,28	80 x 1,20 = 0,96	70 x 2,10 = 147
22 CAMERA LETTO	4,00 x 1,00 = 4,00	"	44,80	1,20 x 2,10 = 2,52	70 x 2,10 = 147
23 CAMERA LETTO	3,40 x 1,00 = 3,40	2,80	38,08	80 x 2,10 = 1,68	70 x 2,10 = 147
24 RIPOSTIGLIO	1,40 x 1,60 = 2,24	"	6,27	—	70 x 2,10 = 147
25 BAGNO	2,80 x 1,60 = 4,48	"	12,93	80 x 80 = 0,64	70 x 2,10 = 147
26 BAGNO	2,20 x 1,80 = 3,96	"	11,08	80 x 80 = 0,64	70 x 2,10 = 147
27 DISIMPEGNO	1,60 x 3,60 = 5,72	"	16,01	—	70 x 2,10 = 147