

A) SUPERFICIE COPERTA

Edificio A ml. (25,00 x 13,00) = mq. 325,00
Edificio B ml. (25,00 x 13,00) = mq. 325,00
Edificio C ml. (25,00 x 12,50) = mq. 312,50
Edificio D ml. (25,00 x 12,50) = mq. 312,50
Edificio E ml. (25,00 x 12,50) = mq. 312,50

TOTALE mq. 1.587,50

B) VOLUME

Edificio A mq. (325,00 x 19,40) + mc. 300 attico = mc. 6.615
Edificio B mq. (325,00 x 13,00) + mc. 300 attico = mc. 4.525
Edificio C mq. (312,50 x 13,00) + mc. 300 attico = mc. 4.362
Edificio D mq. (312,50 x 13,00) + mc. 300 attico = mc. 4.362
Edificio E mq. (312,50 x 13,00) + mc. 300 attico = mc. 4.362

TOTALE mc. 24.336

C) DISTACCO FRA EDIFICI (4/5 dell'altezza media)


1) Fra l'edificio esistente e l'edificio A
ml. 16 ml. (21,00 + 18,60) : 2 x 4/5 = ml. 15,80

2) Fra l'edificio A e l'edificio B
ml. 13 ml. (19,40 + 13,00) : 2 x 4/5 = ml. 13,00

3) Fra l'edificio B e l'edificio C uguale fra C-D e D-E
ml. 11 ml. (13,00 x 4/5) = ml. 10,60

4) Distacco della mezzera della strada = ml. 17,50 contro i mc. 9,70 previsti dal P.R.G. (cioè 19,40 : 2 = 9,70)

8,704
4,00
1280

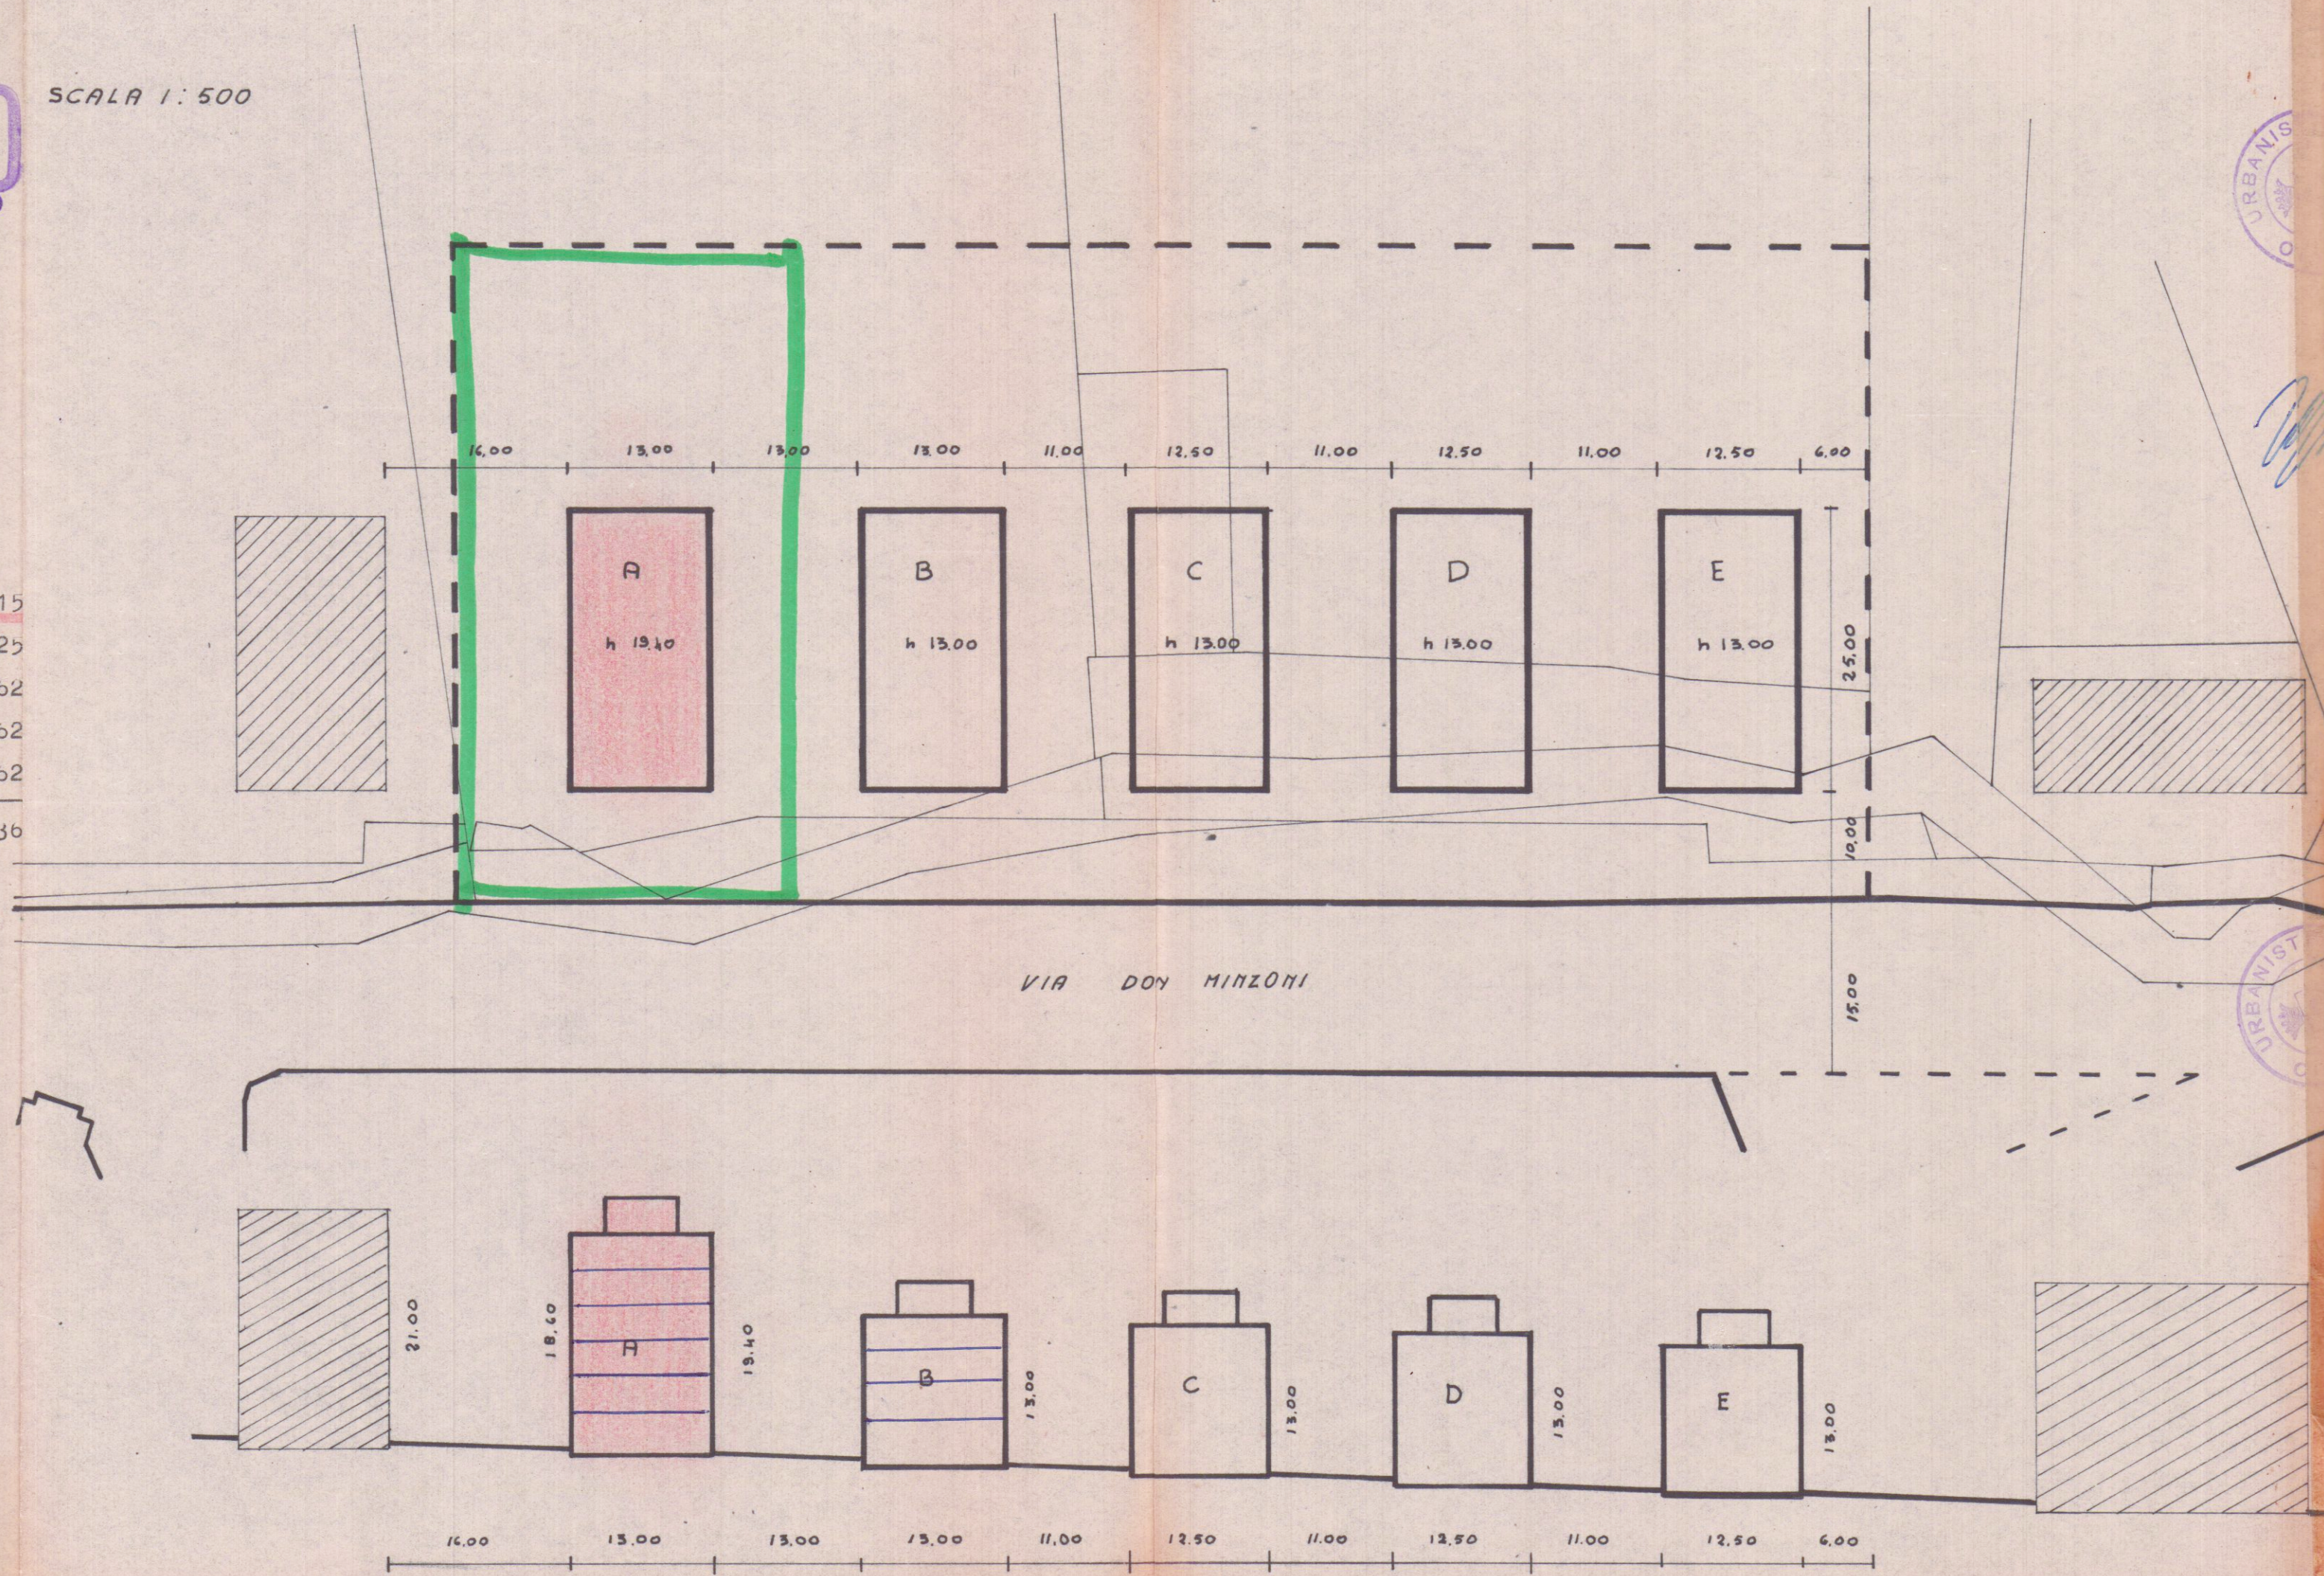

EDIFICIO "A"

VOLUME PREVISTO DAL PIANO VOLUMETRICO GENERALE

MC. 6,615

VOLUME DI PROGETTO A GRADONI

ml. (13,00 x 5,40) x 19,40 = mc. 1.361,880
ml. (13,00 x 4,90) x 19,20 = mc. 1.223,040
ml. (13,00 x 4,90) x 19,20 = mc. 1.223,040
ml. (13,00 x 9,80) x 19,20 = mc. 2.446,080

ATTICI:
3 (13,00 x 1,90) x 3,00 = mc. 222,300

TOTALE mc. 6.476,340

